PROFILO ANELLO
SEZIONE 1
PROGRESSIVA 0.00

A	ANTICAPILLARE	m^2	8.04
Ri	RILEVATO	m^2	20.01
RN	RINTERRO	m^3	3.22
b	BINDER	m	7.03
c	BASE	m	7.03
f	FONDAZIONE	m	7.03
g	GEOTESSILE	m	16.69
sc	SCOTICO	m	16.09
u	USURA	m	7.03

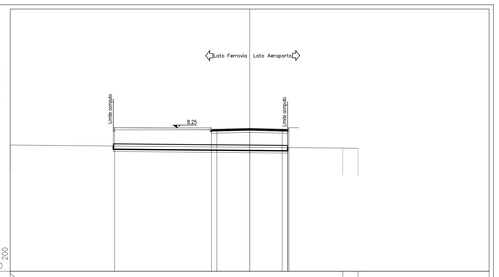

| | | |