SEZ.NUM. A-219 PROGR. 5181.293
PARZ. 24.748

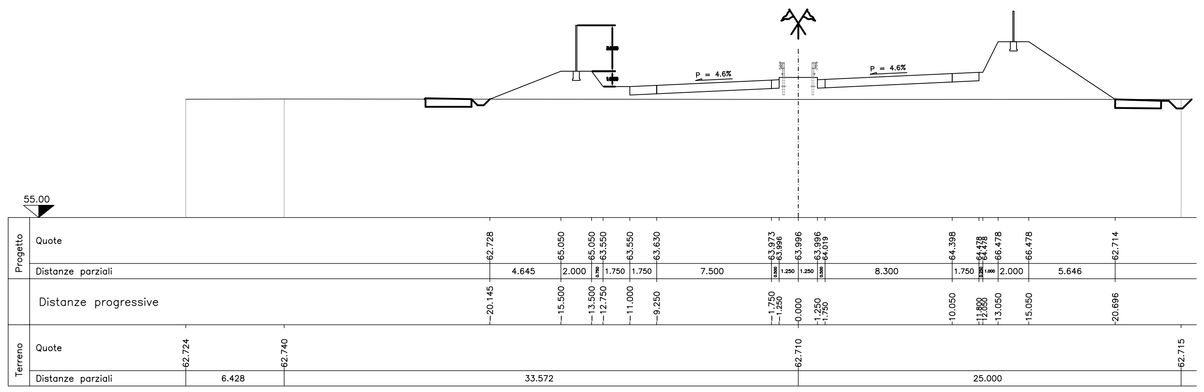

SEZ.NUM. A-220 PROGR. 5206.293
PARZ. 25.000

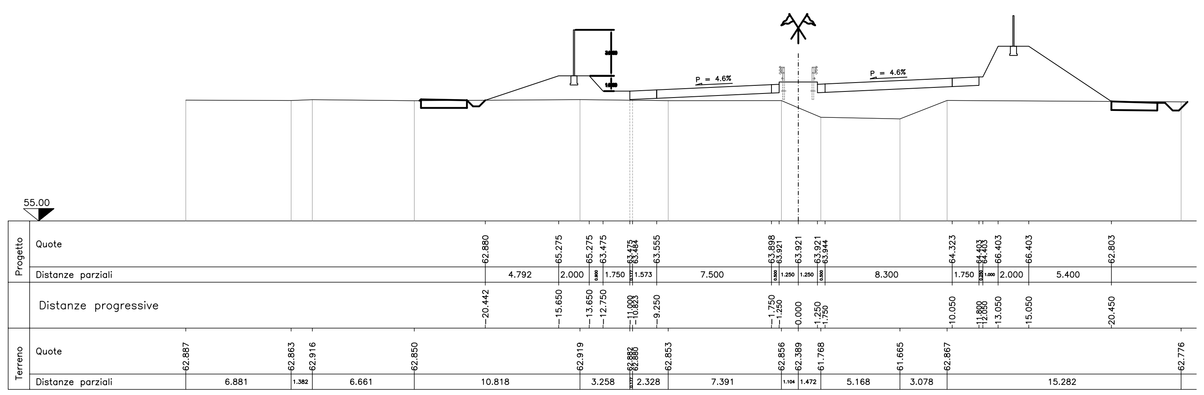

SEZ.NUM. A-221 PROGR. 5231.293
PARZ. 25.000

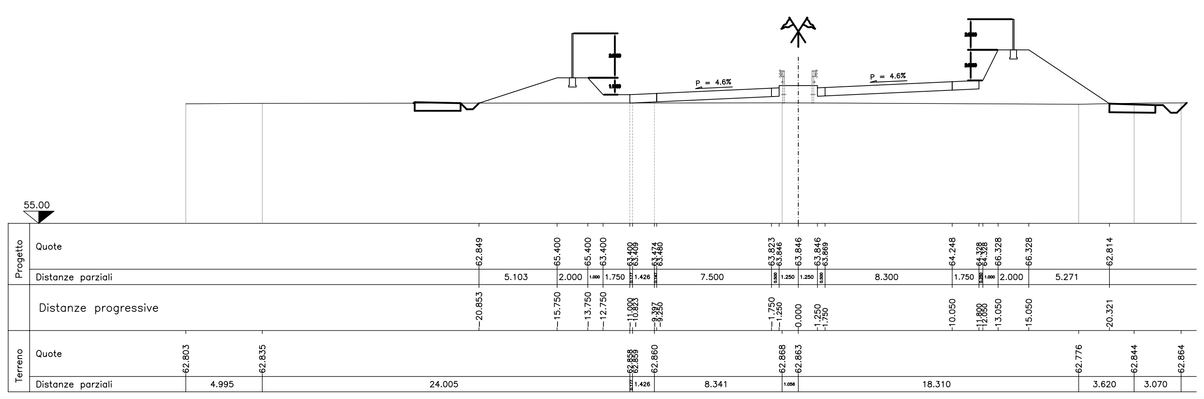

SEZ.NUM. A-222 PROGR. 5256.293
PARZ. 25.000

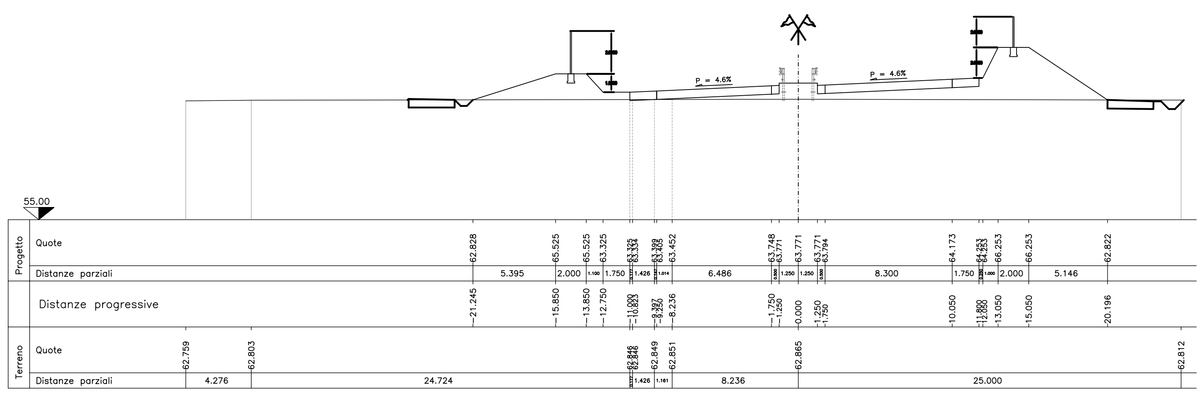

SEZ.NUM. A-223 PROGR. 5281.293
PARZ. 25.000

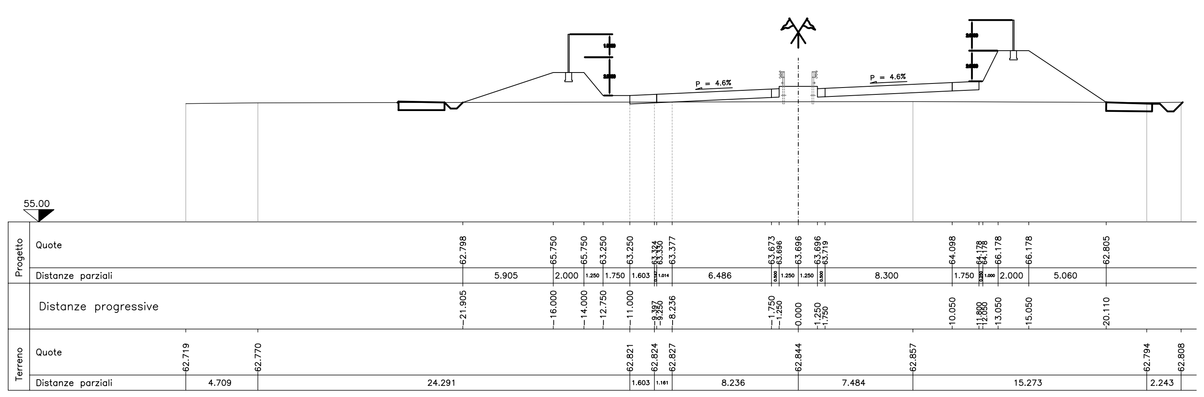

SEZ.NUM. A-224 PROGR. 5306.293
PARZ. 25.000

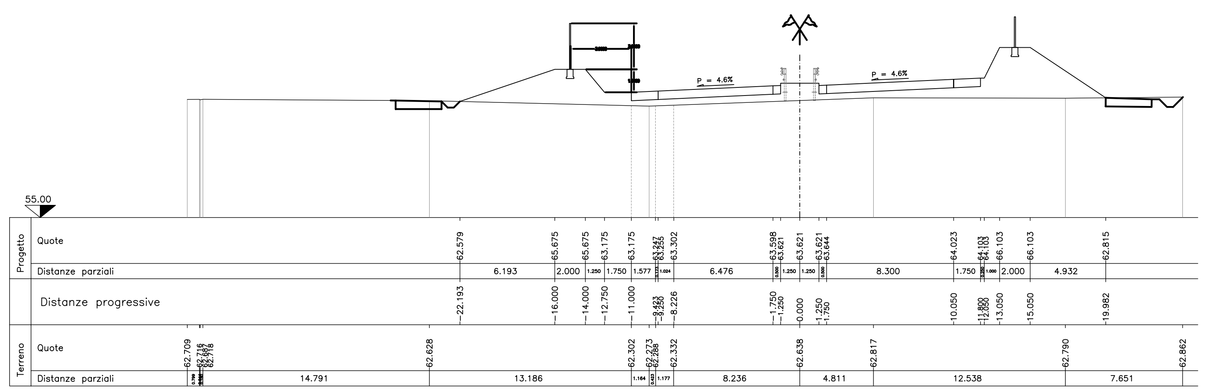

SEZ.NUM. A-225 PROGR. 5331.293
PARZ. 25.000

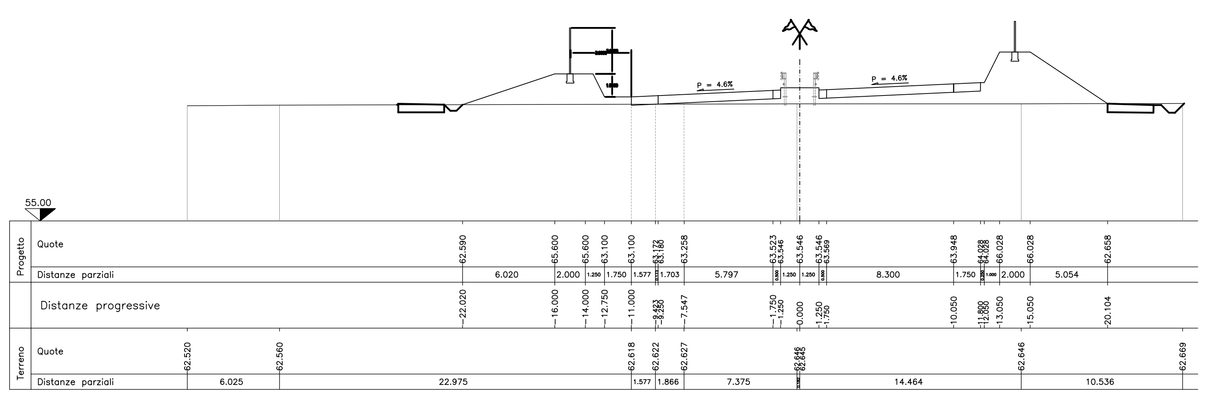

SEZ.NUM. A-226 PROGR. 5356.293
PARZ. 25.000

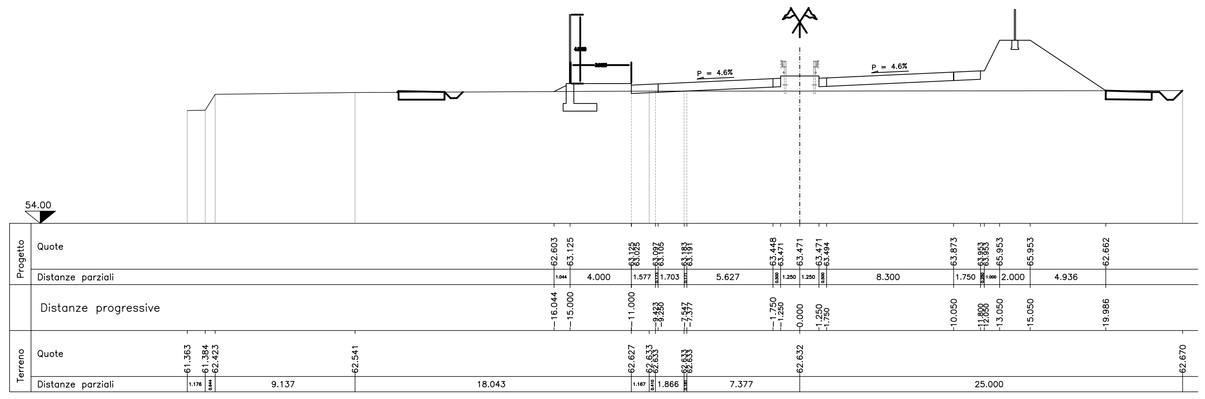

SEZ.NUM. A-227 PROGR. 5381.293
PARZ. 25.000

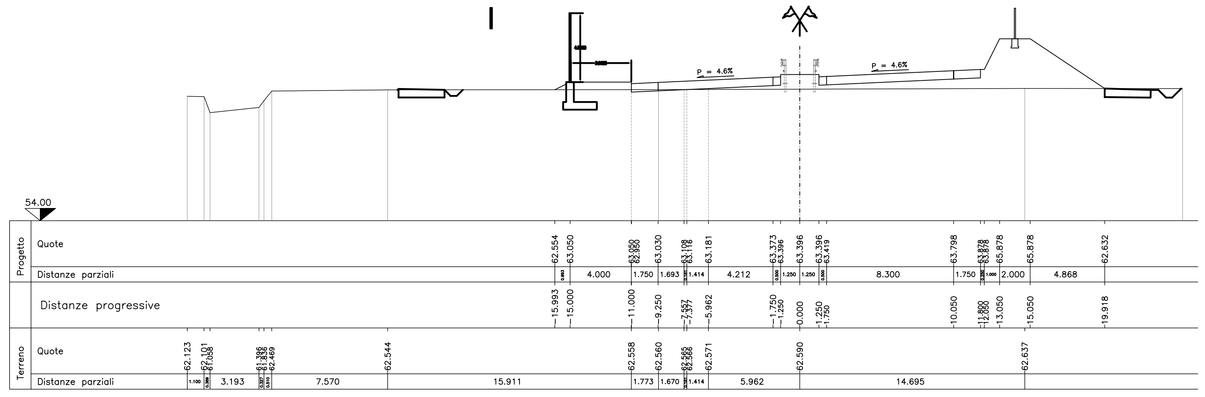

SEZ.NUM. A-228 PROGR. 5406.293
PARZ. 25.000

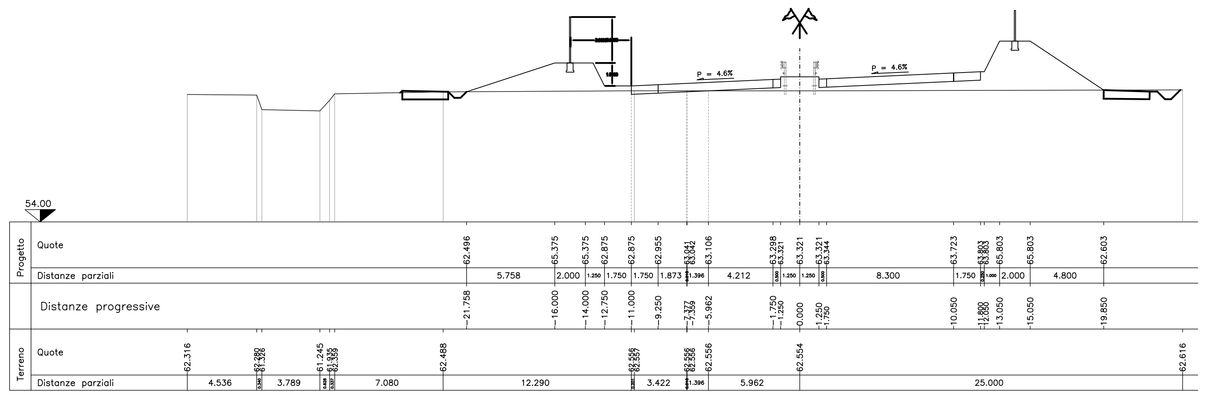

Anas SpA

DIREZIONE CENTRALE PROGETTAZIONE

S.S. N. 9 "Via Emilia"

Variante di Casalpusterlengo ed eliminazione passaggio a livello sulla SP ex S.S. N. 234

PROGETTO DEFINITIVO

CONTRIBUTI SPECIALISTICI

TECNOSTUDIO BIEFFE S.R.L.
VIA MAZZETTI 7
FONTANELLATO (PR)
COMPONENTE STRADALE E STRUTTURALE; SICUREZZA; COORDINAMENTO, FASAGGI DI CANTIERE, MOVIMENTAZIONE DI CAVA; RILIEVI E COMPUTAZIONE

CONSORZIO MUZZA BASSA LODIGIANA
VIA NINO DALL'ORO, 4 - LODI
COMPONENTE IDRAULICA

ARCH. MADDALENA GIOIA OBELLI
VIA SENATO, 45
MILANO
COMPONENTE PAESAGGISTICA ED AMBIENTALE

P I GIOVANNI PERRI
VIA PRIORATO, 16
FONTANELLATO (PR)
COMPONENTE IMPIANTISTICA, TECNOLOGICA ED ILLUMINOTECNICA

CLTRA S.R.L.
VIALE LOMBARDIA, 5
MILANO,
in collaborazione con
L.C.E. SRL
VIA DEI PLATANI, 7
OPERA
COMPONENTE TRASPORTISTICA ED AUSTICA

I PROGETTISTI
Arch. Savino GARBILI PROVINCIA DI LODI
Iscritto all'Ordine degli Architetti della Provincia di Firenze al n° 250

Ing. Antonio SIMONE COMUNE DI CASALPUSTERLENGO
Iscritto all'ordine degli Ingegneri della provincia di Foggia al n° 1270

IL GEOLOGO
Dott. Geol. Gianluca CANTARELLI
Iscritto all'Ordine dei Geologi dell'Emilia Romagna al n° 339
via Matteotti, 2
FIDENZA (PR)

COORDINATORE PER LA SICUREZZA IN FASE DI PROGETTAZIONE
Geom: Florenzo BERGAMASCHI
Iscritto all'Collegio dei Geometri della Provincia di Parma al n° 1606
via Mazzetti, 7
FONTANELLATO (PR)

VISTO:IL RESPONSABILE DEL PROCEDIMENTO
Ing Massimo SIMONINI

DATA

PROTOCOLLO

SEZIONI TRASVERSALI ASSE 01 DA SEZ. A-219 A SEZ. A-228

CODICE PROGETTO

REV.	DESCRIZIONE	DATA	VERIFICATO RESP. TECNICO	CONTROLLATO RESP. DITTENTARIO	APPROVATO RESP. DI SETTORE
D	RECEPIMENTO PRESCRIZIONI ISTRUTTORIA ANAS				
C	RECEPIMENTO PRESCRIZIONI CONFERENZA DEI SERVIZI	FEBBRAIO 2011			
B	VERIFICA DI OTTEMPERANZA AL DECRETO VIA	APRILE 2010			
A	PRIMA CONSEGNA PROGETTO	MARZO 2009			

Codice Elaborato	FOGLIO	REV.	Scala:
SA05 1524	01 - 01	C	1:200

Data Revisione: FEBBRAIO 2011

NOME FILE SA05 1524_01 ASSE01 SEZT A219 A228.dwg