




SEZ.NUM. A-239
PROGR. 5700.371
PARZ. 44.078

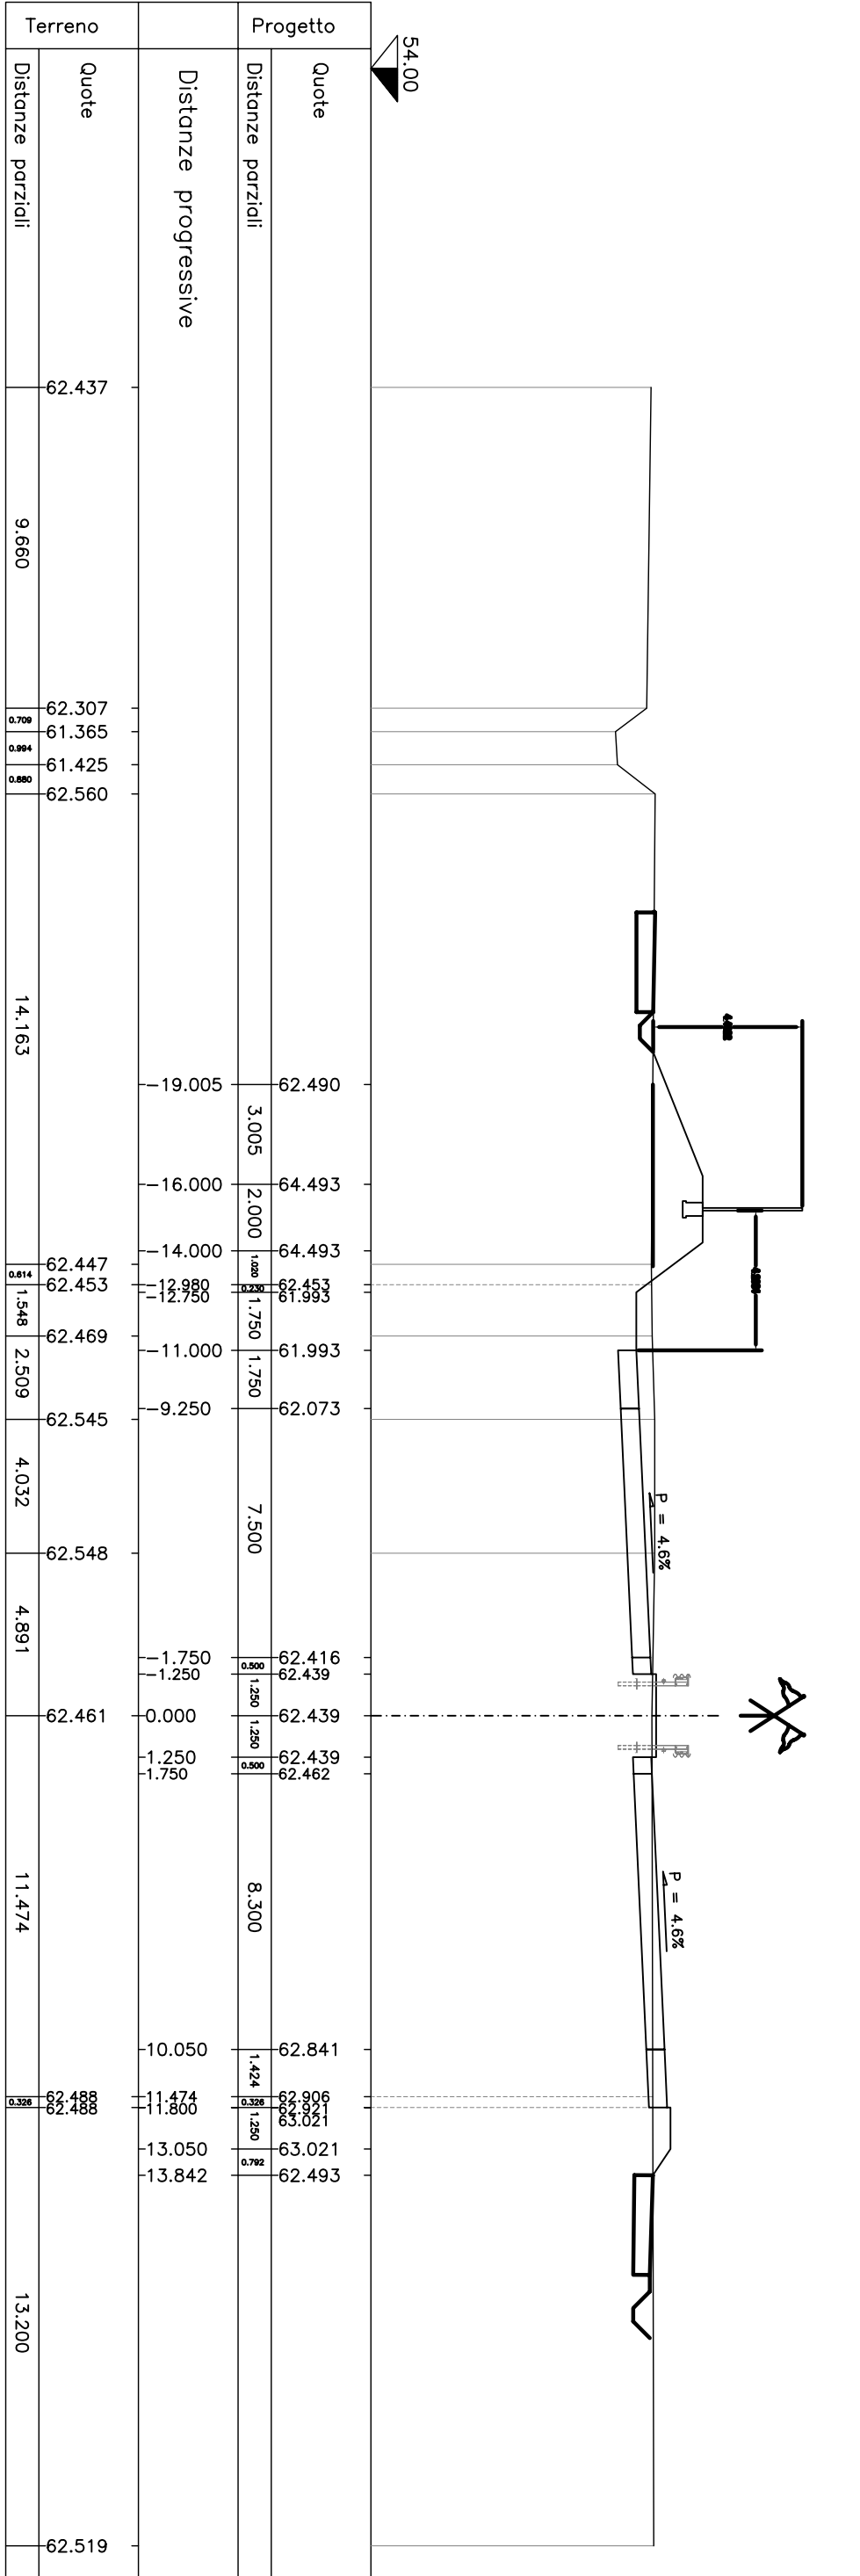


SEZ.NUM. A-240
PROGR. 5725.371
PARZ. 25.000

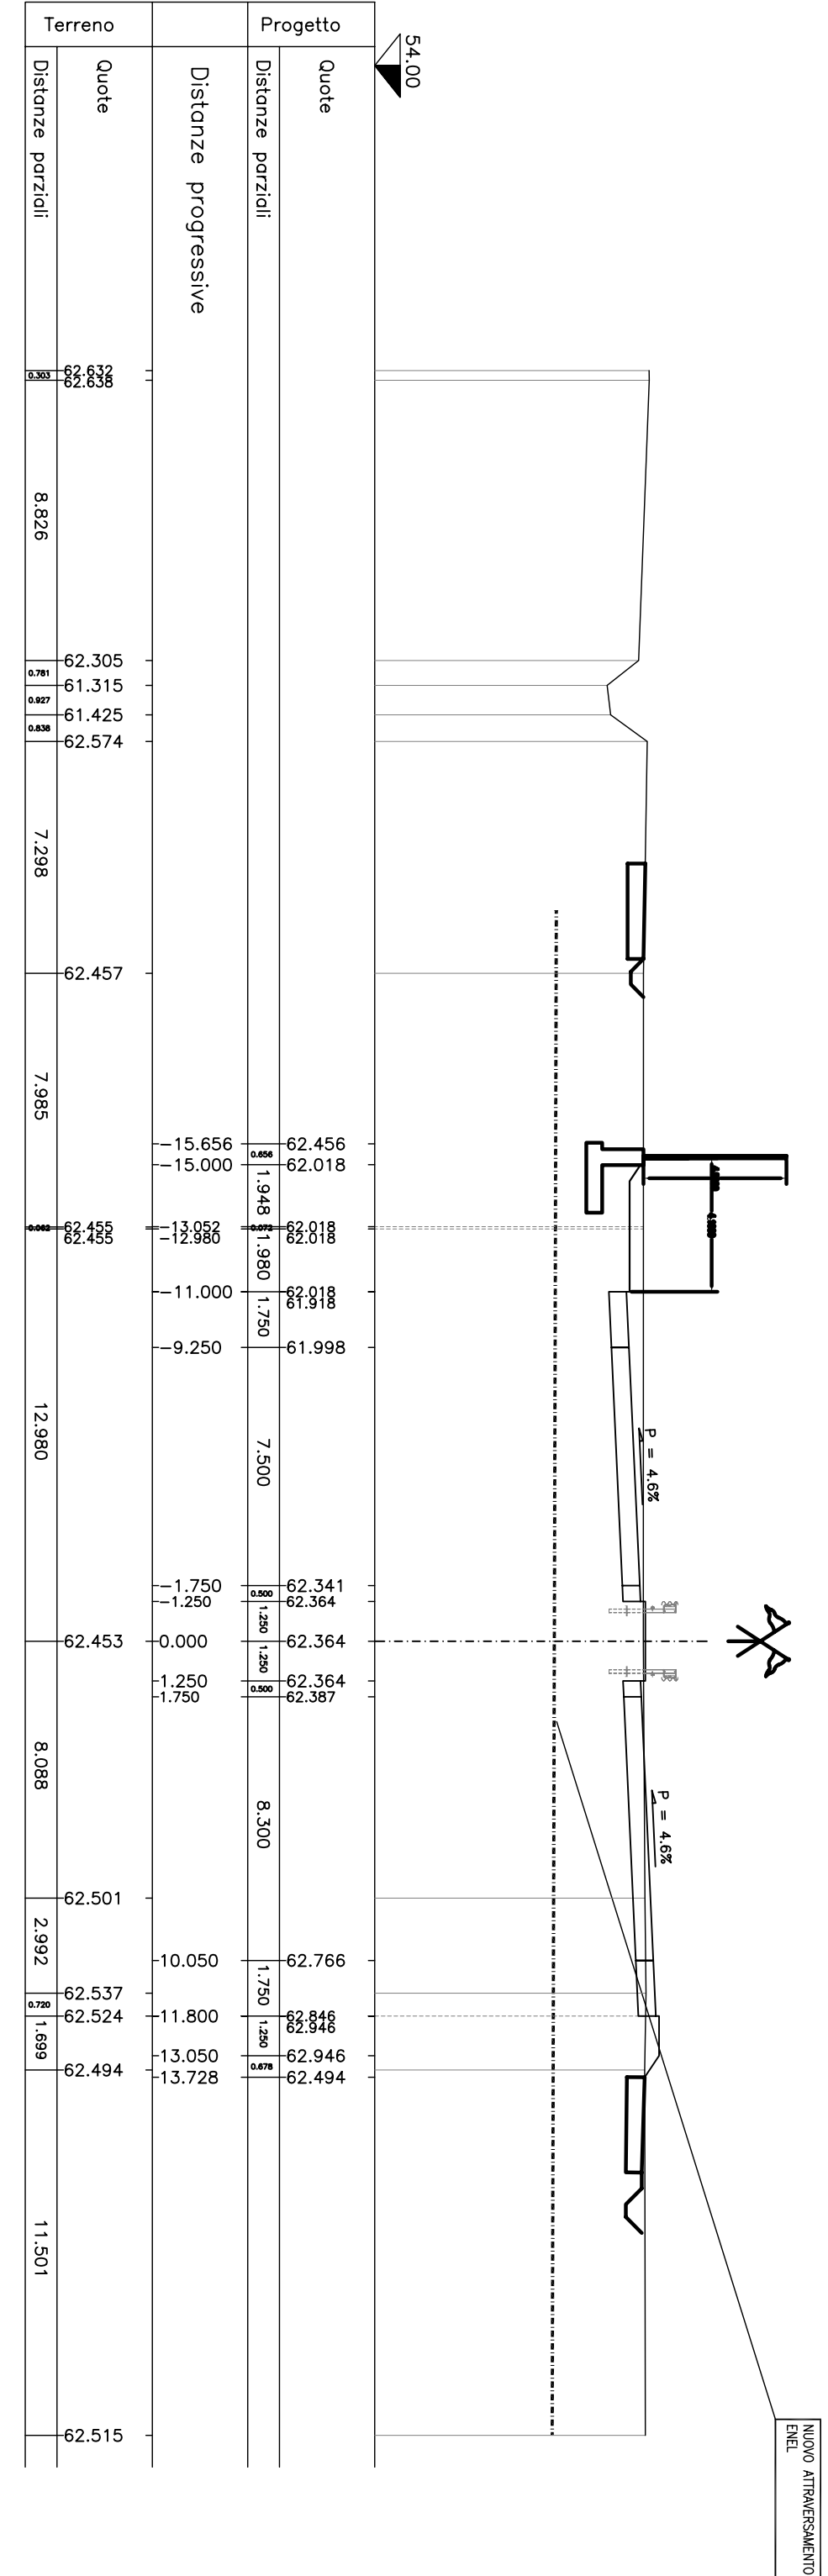


SEZ.NUM. A-241
PROGR. 5748.835
PARZ. 23.464

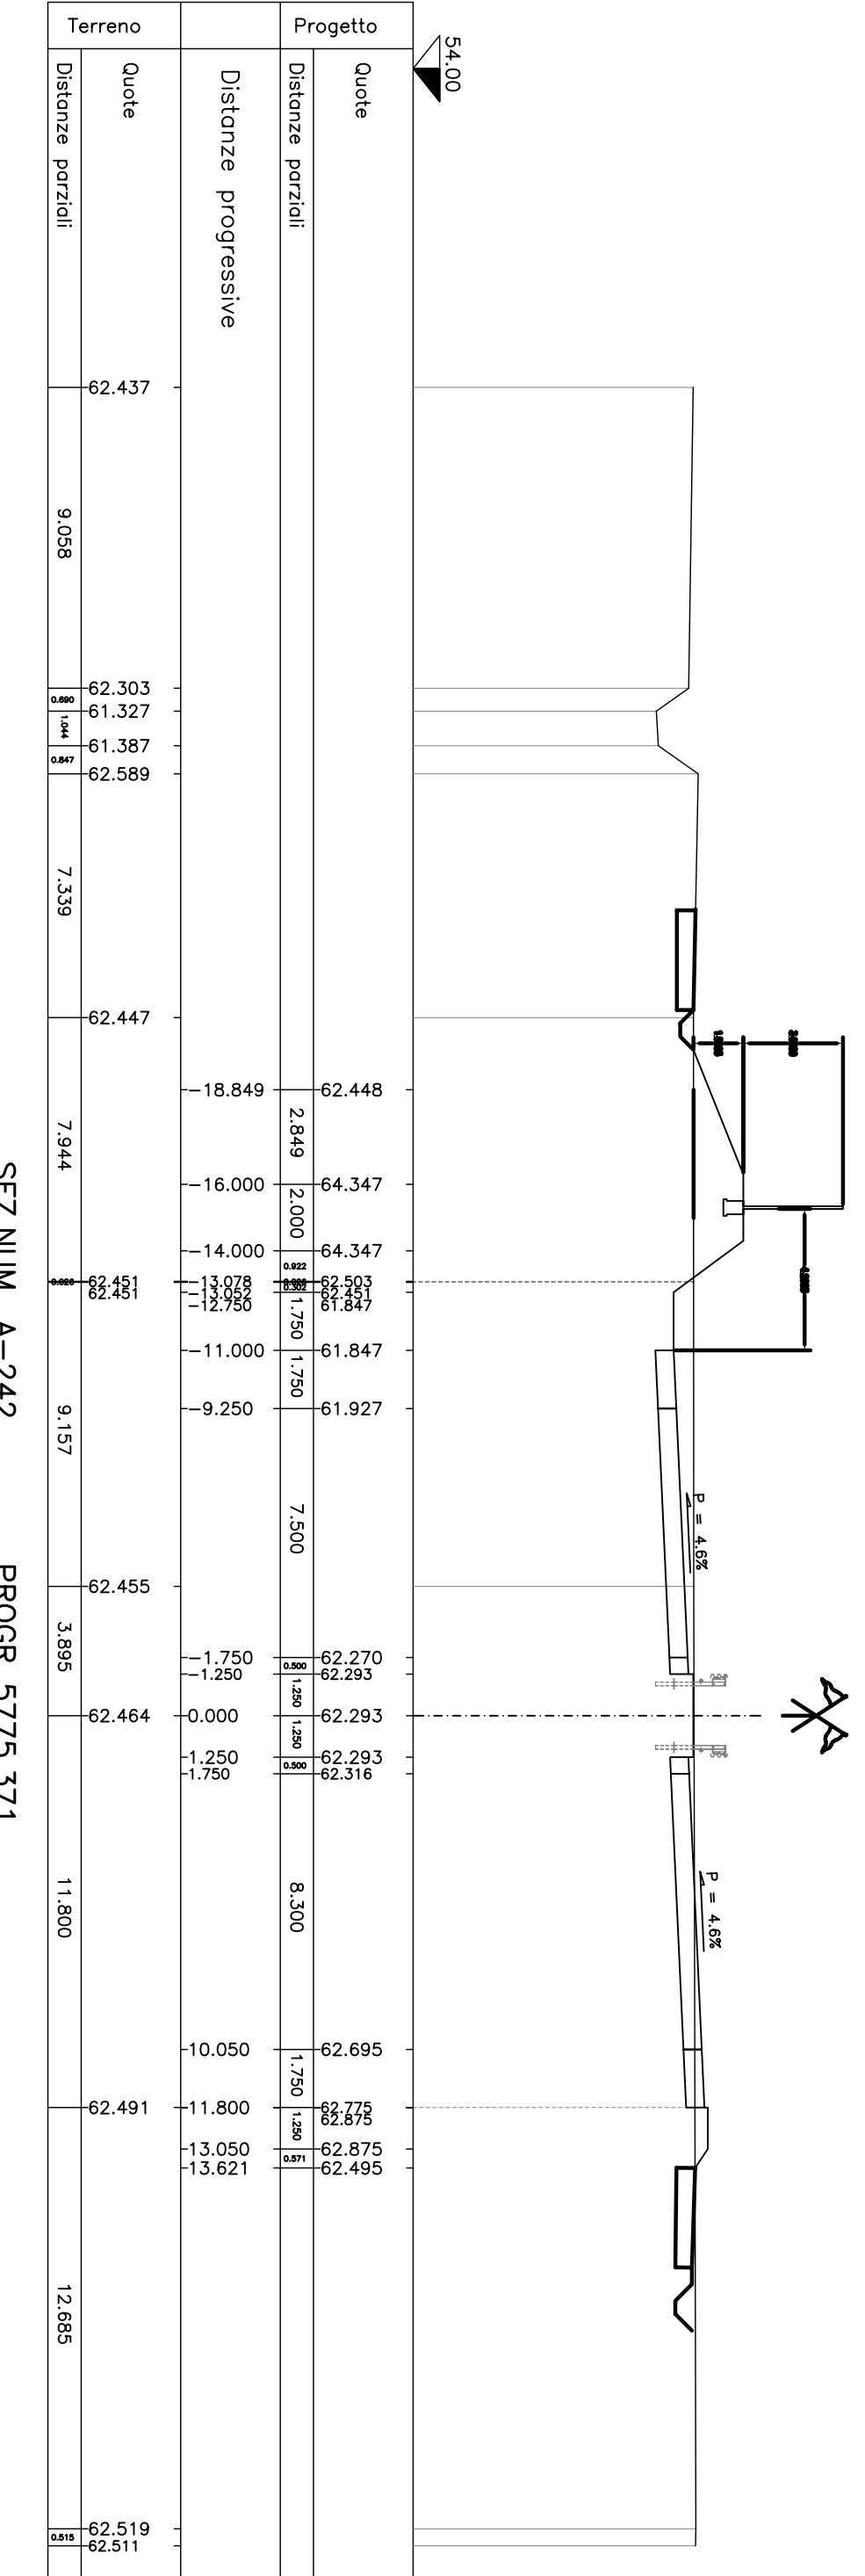


SEZ.NUM. A-242
PROGR. 5775.371
PARZ. 26.536

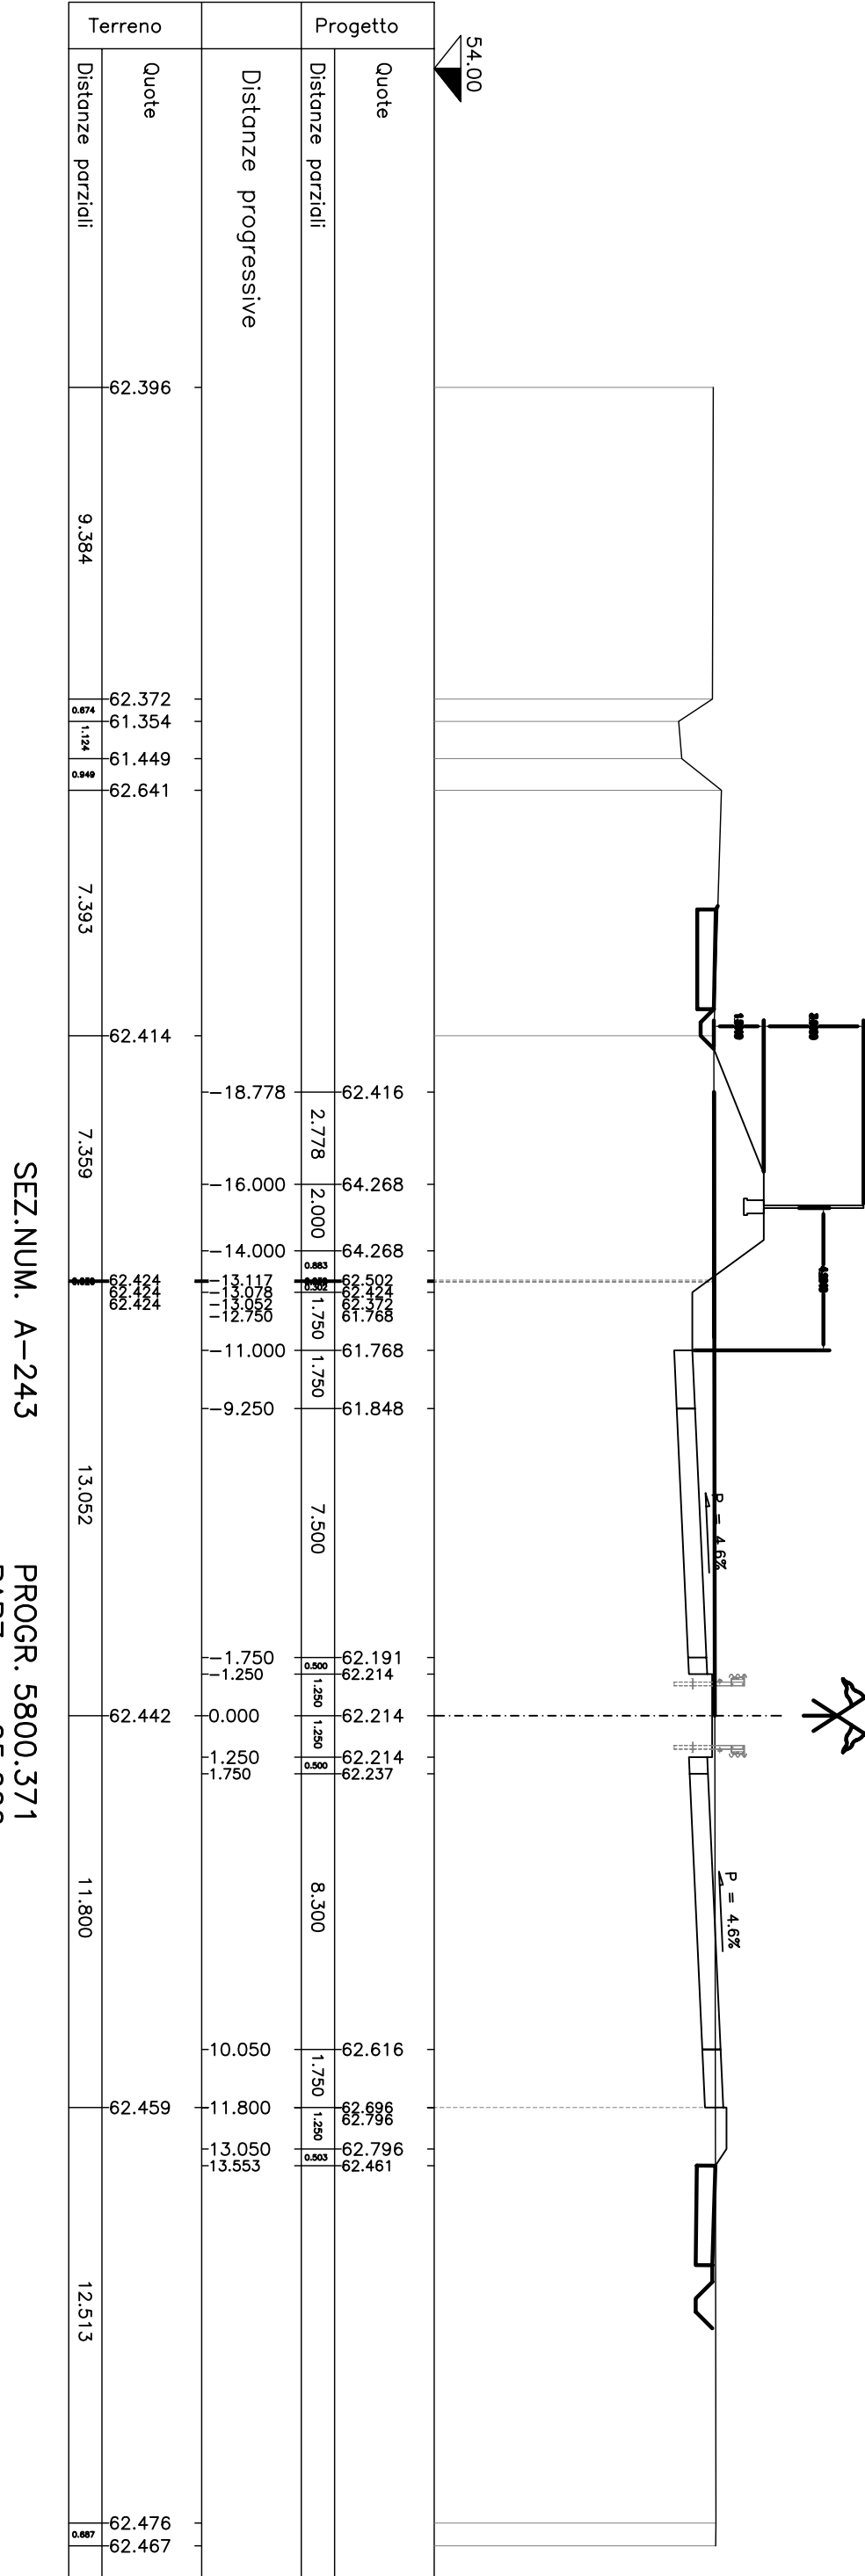


SEZ.NUM. A-243
PROGR. 5800.371
PARZ. 25.000

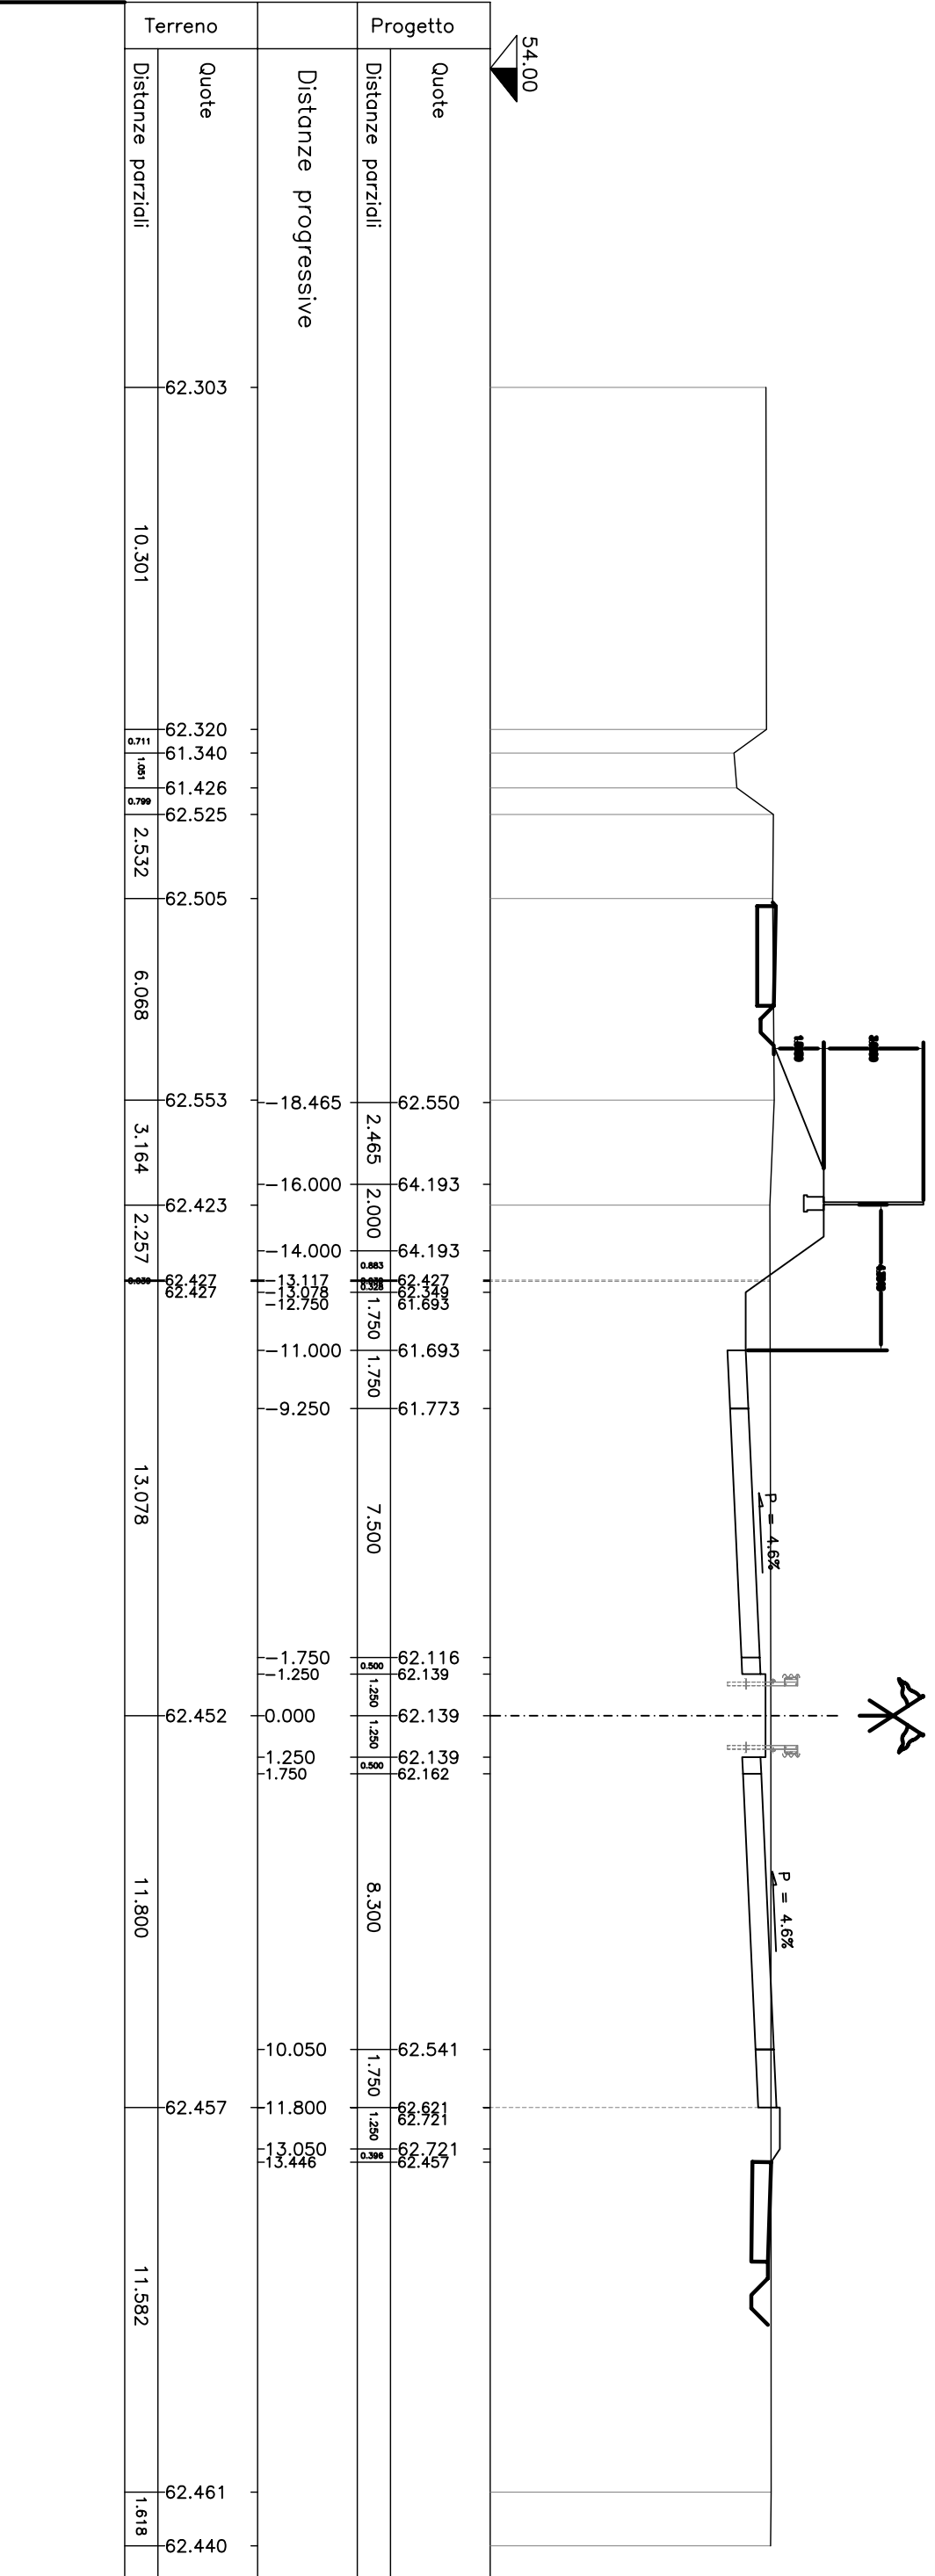


SEZ.NUM. A-244
PROGR. 5825.371
PARZ. 25.000

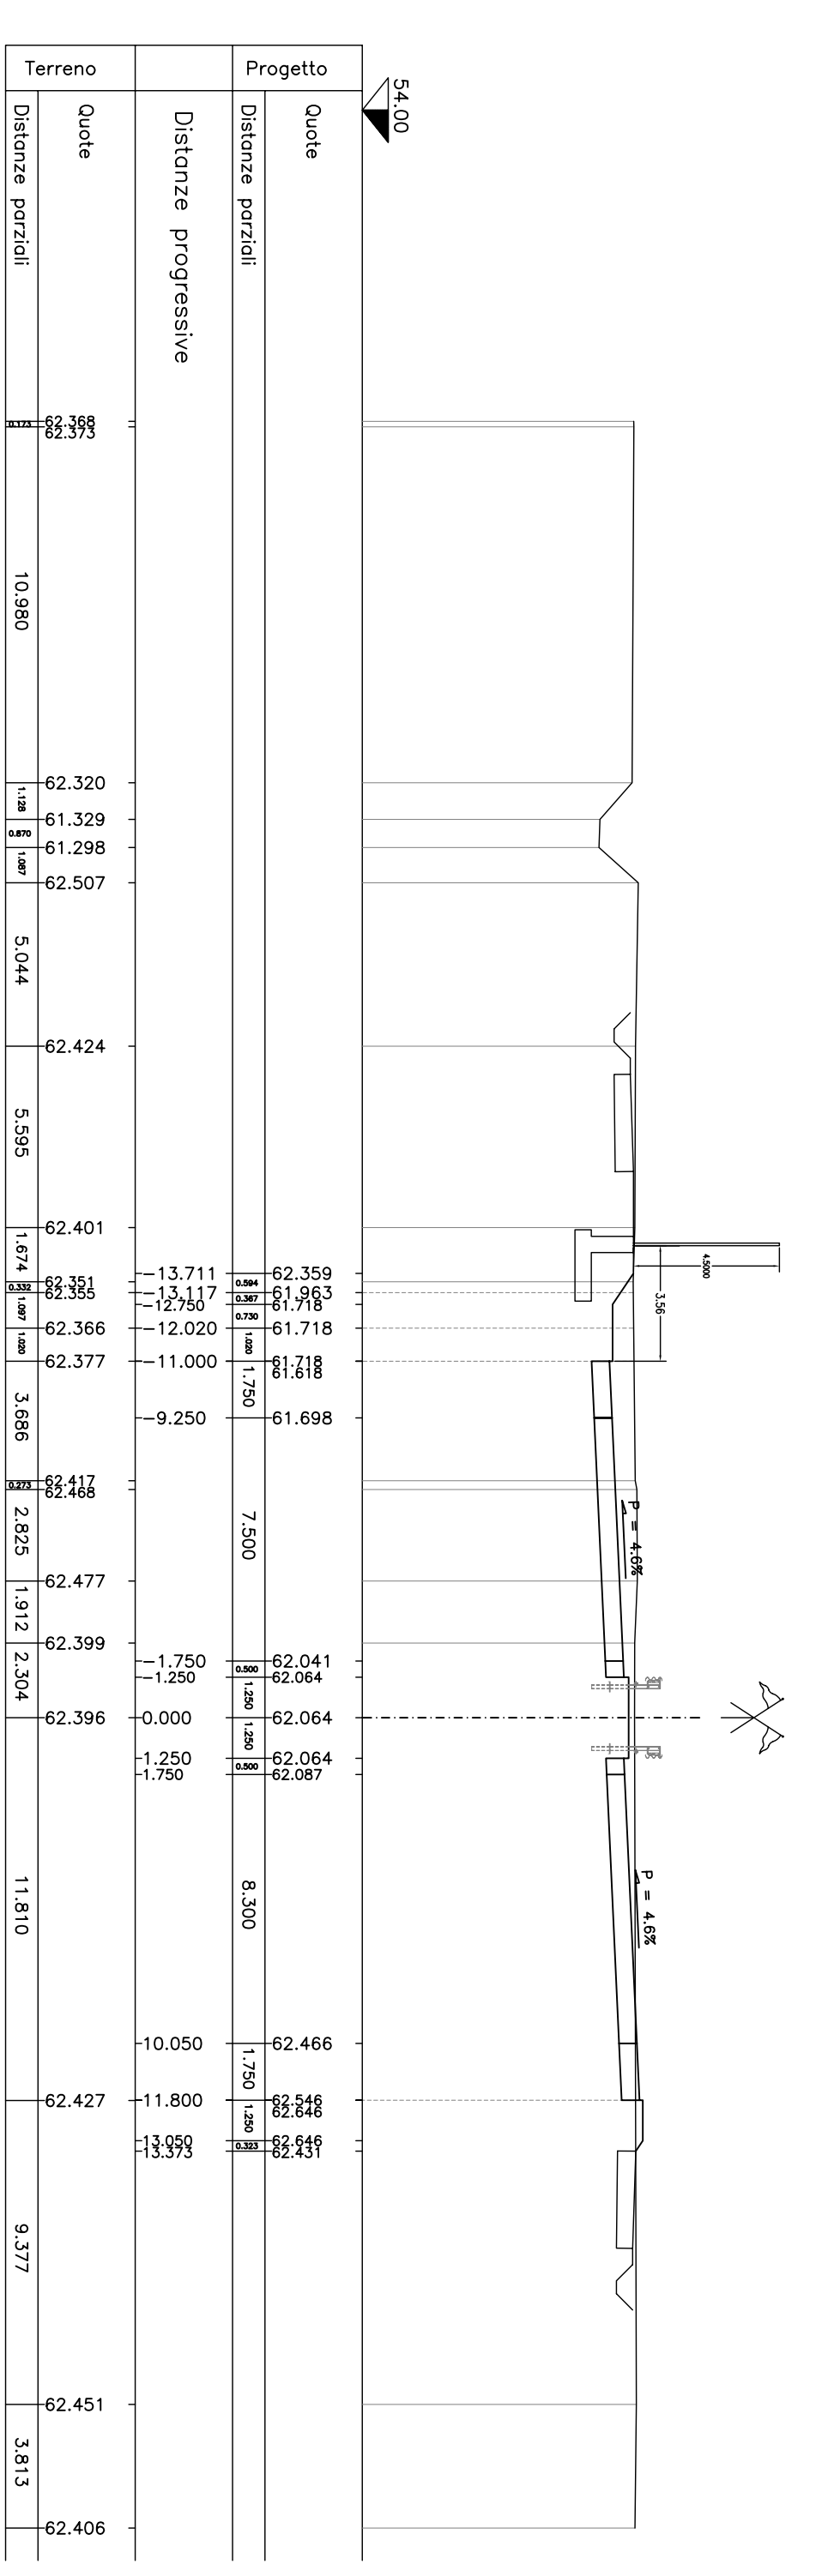


SEZ.NUM. A-245
PROGR. 5850.371
PARZ. 25.000

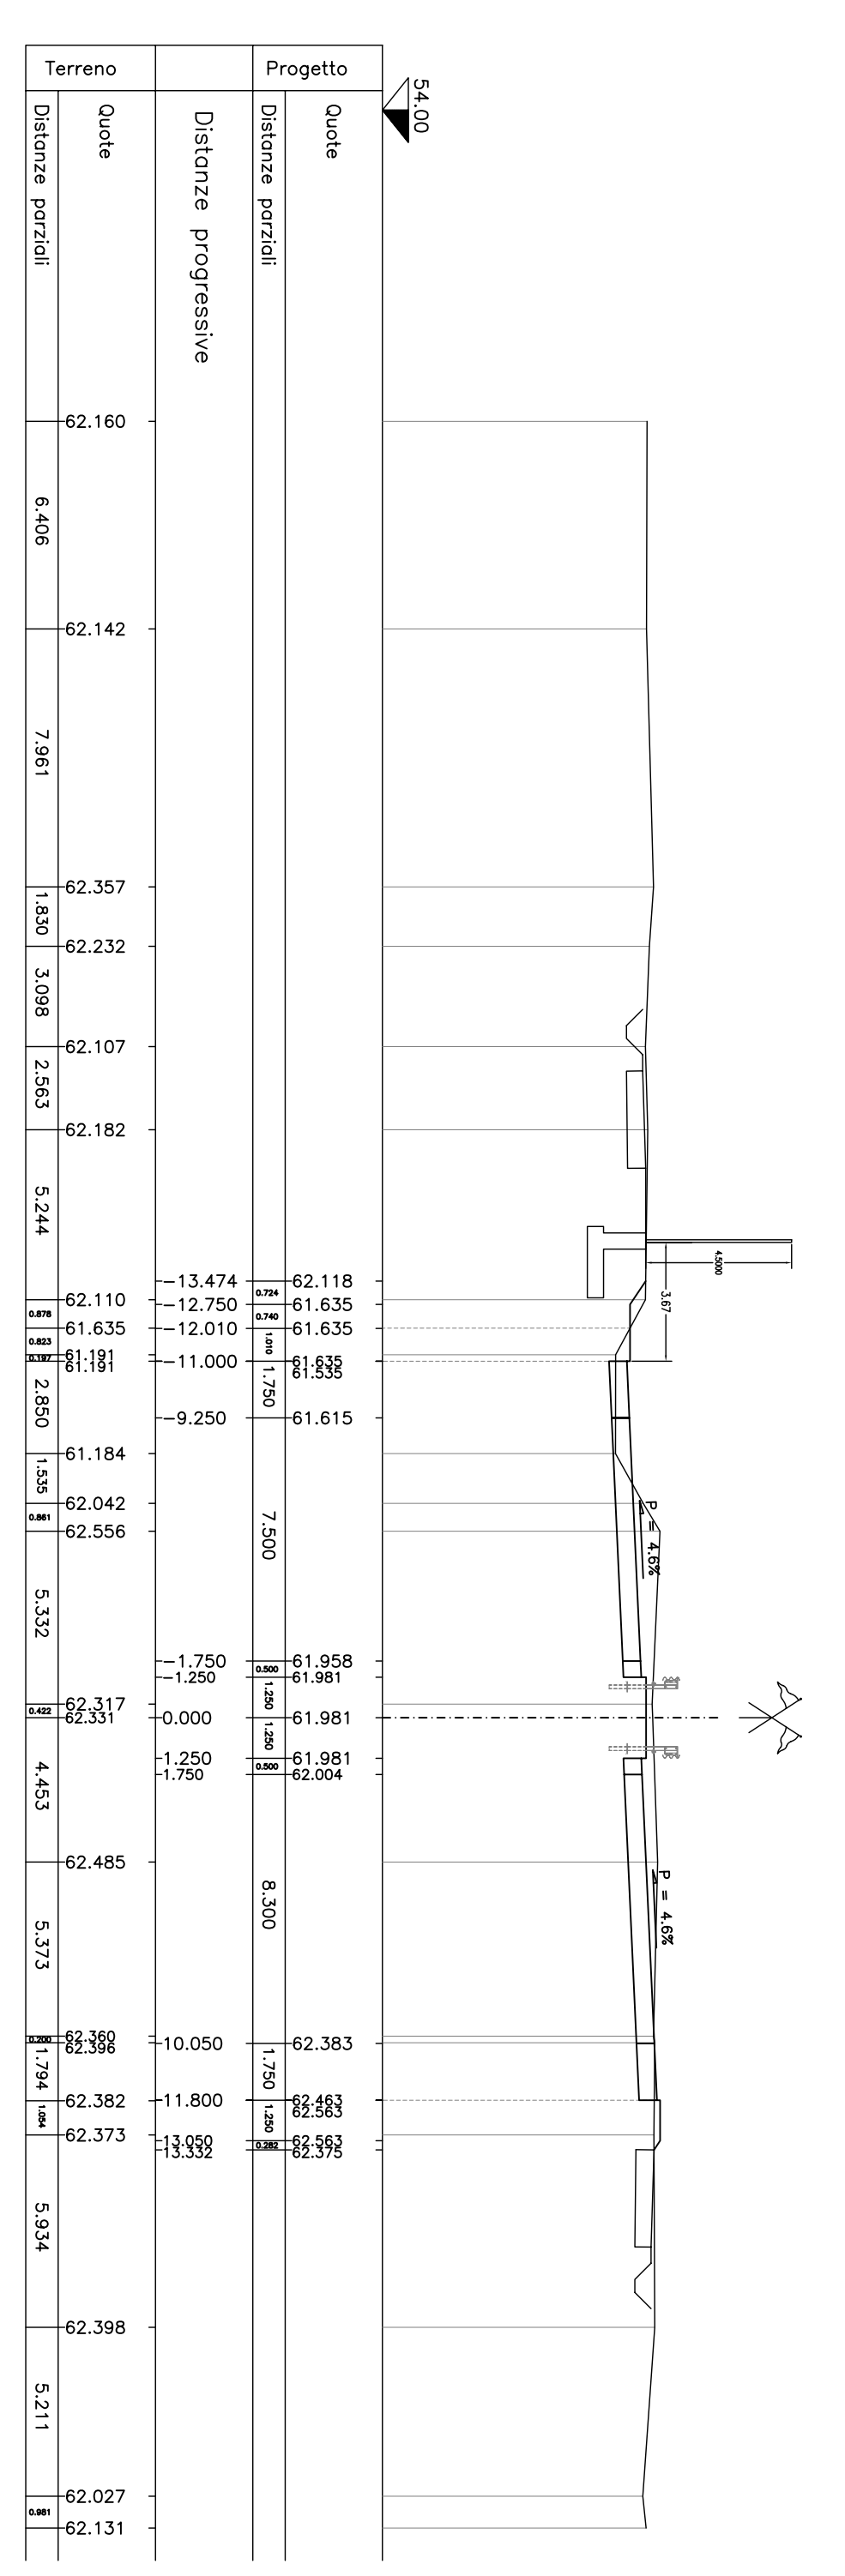


SEZ.NUM. A-246
PROGR. 5875.371
PARZ. 25.000

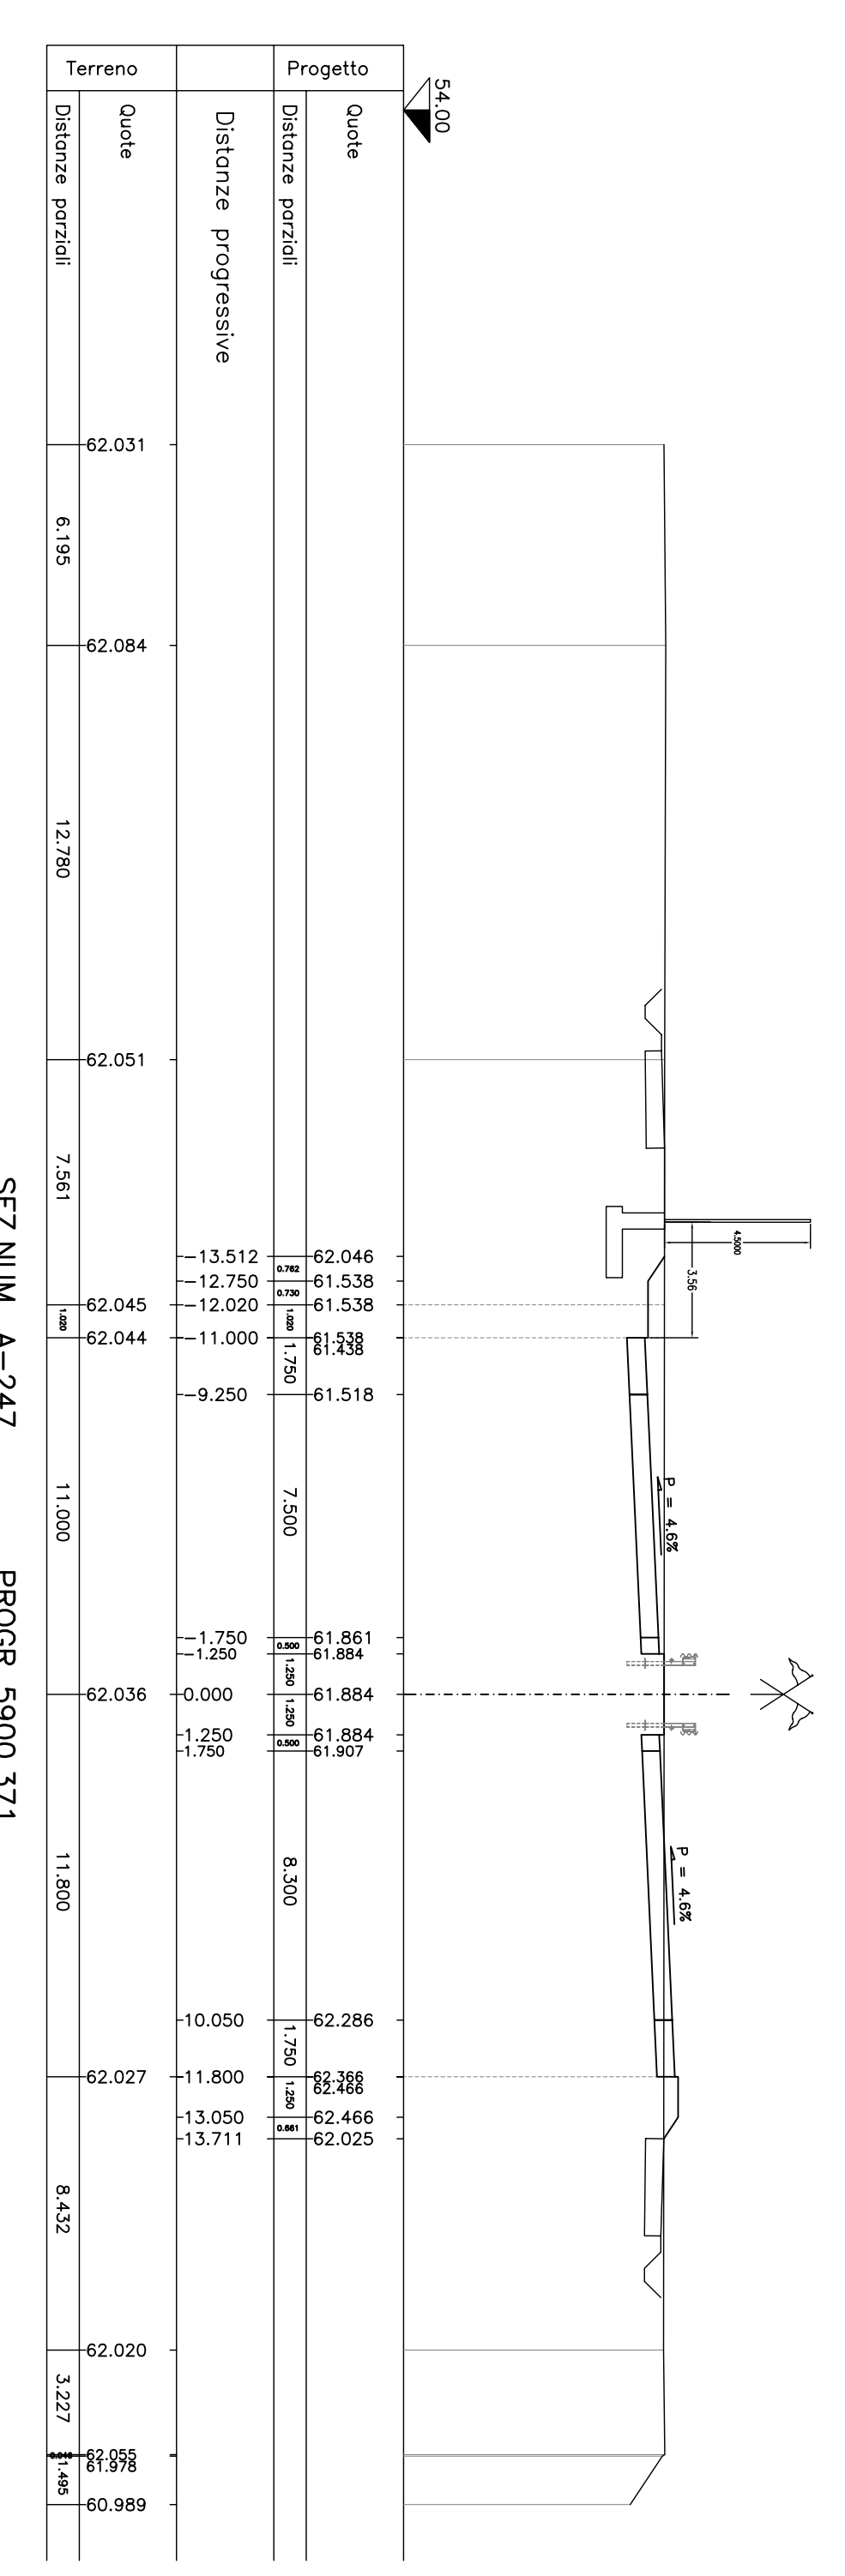

SEZ.NUM. A-247
PROGR. 5900.371
PARZ. 25.000

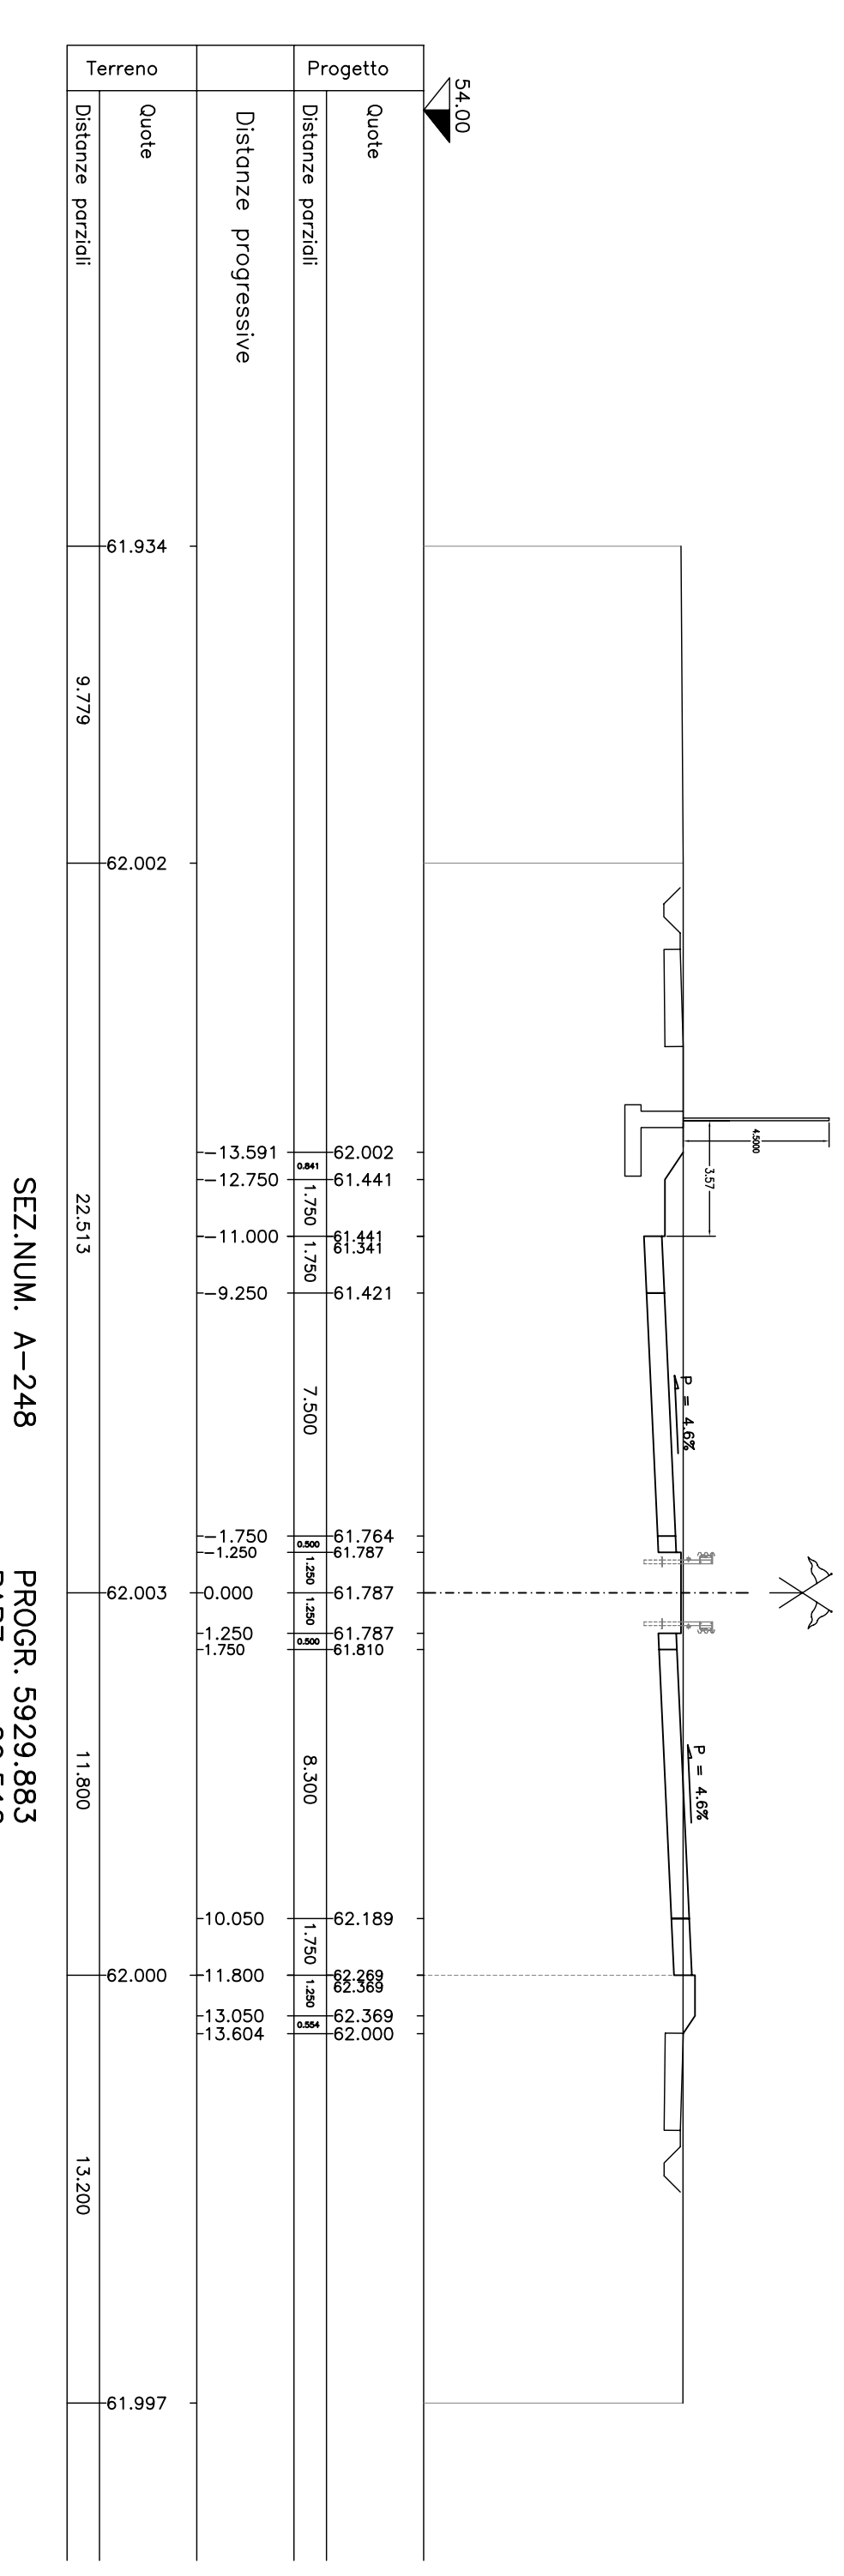

SEZ.NUM. A-248
PARZ. 29.512

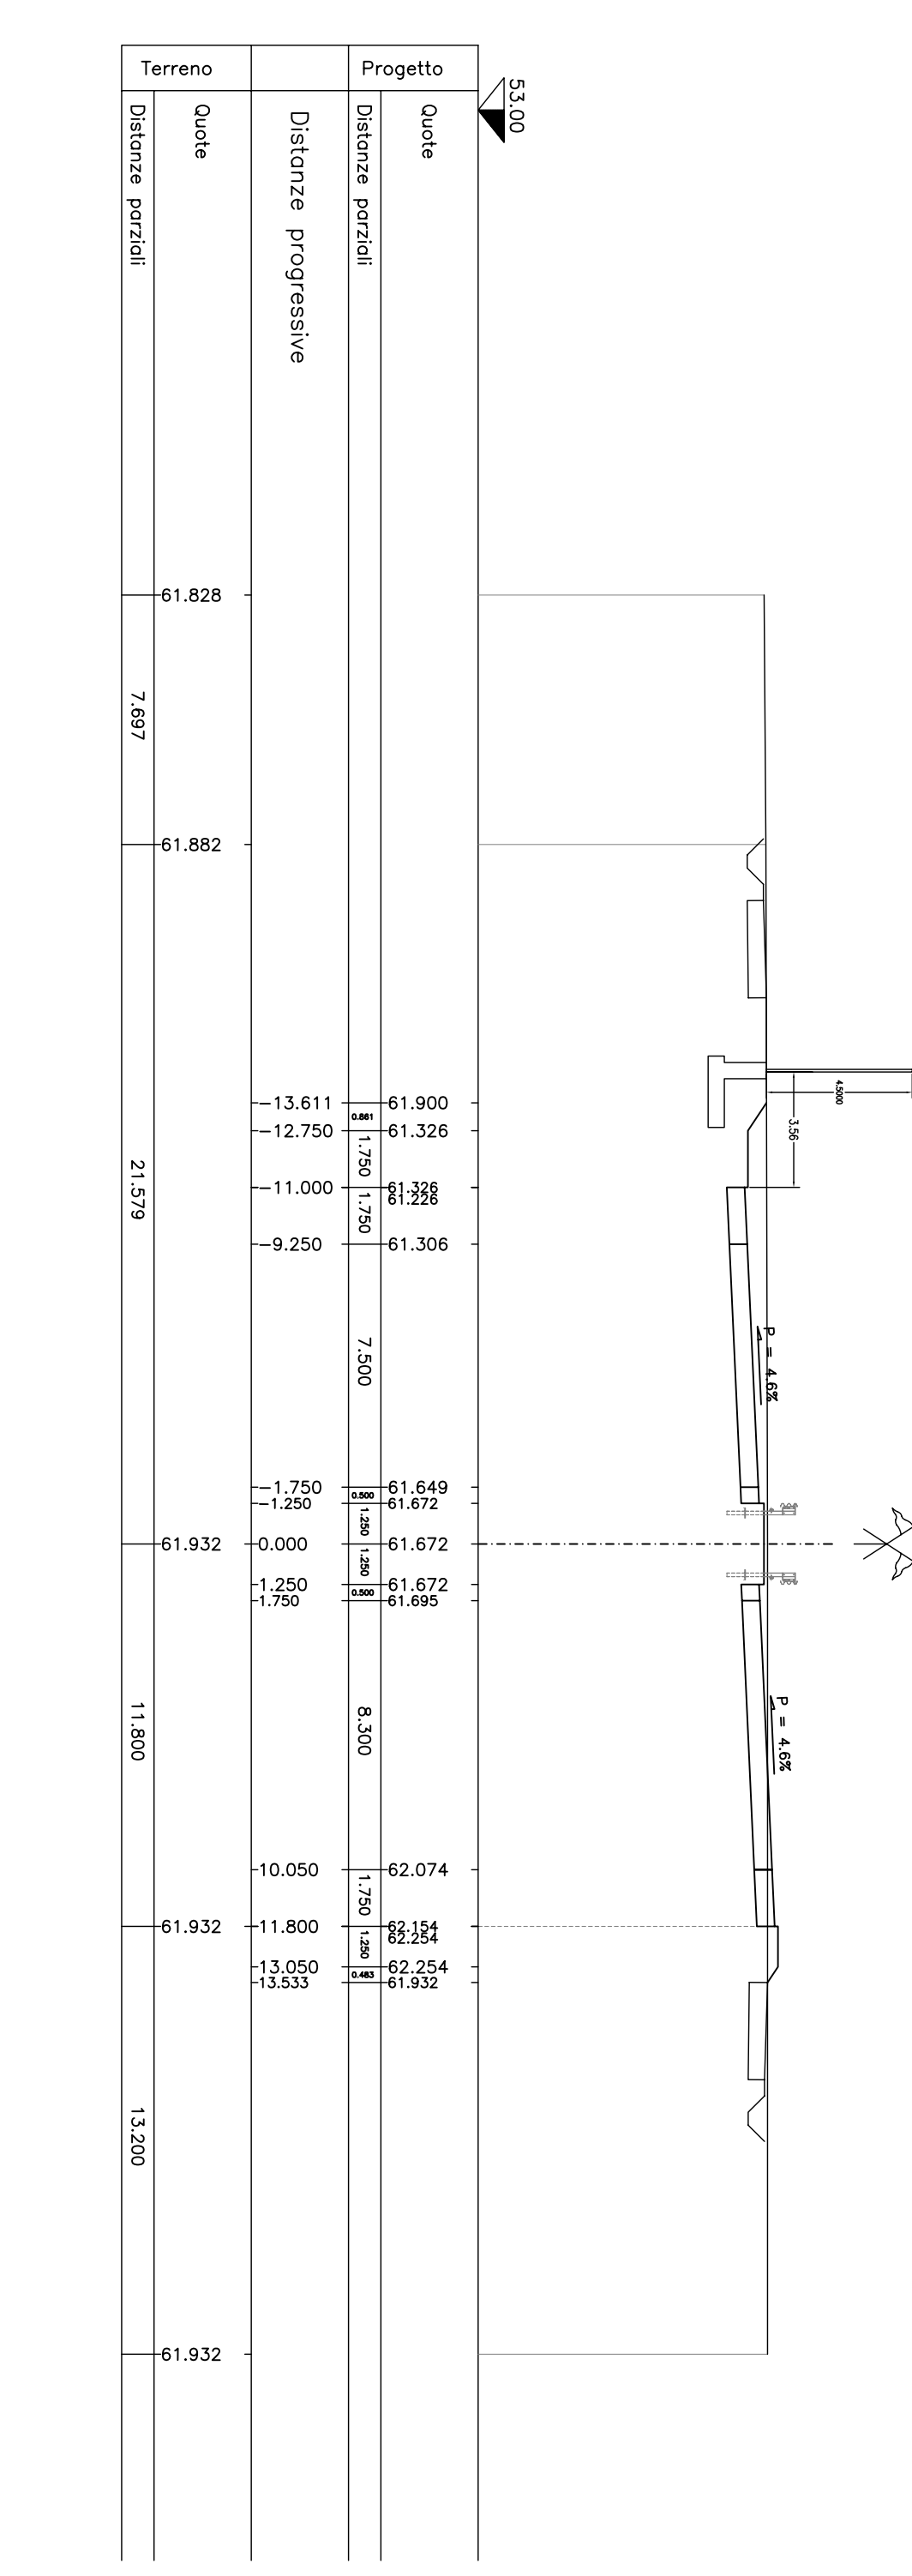

SEZIONI TRASVERSALI ASSE 01 DA SEZ. A-239 A SEZ. A-248

Anas SpA
DIREZIONE CENTRALE PROGETTAZIONE

S.S. N. 9 "Via Emilia"
 Variante di Casalpusterleno ed eliminazione
 passaggio a livello sulla SP ex S.S. N. 234

PROGETTO DEFINITIVO

CONTRIBUTI SPECIALISTICI		PROGETTISTI		AUTORIZZAZIONI	
REDAZIONE	VERIFICA	PROGETTO	CONTROLLI	ESPRESSO	REGIONALE

