


STRALCIO PLANIMETRICO  
FASE 1: MONOLITE IN POSIZIONE DI VARO  
SCALA 1:100

PLANIMETRIA DI INQUADRAMENTO  
SCALA 1:500

KEYPLAN

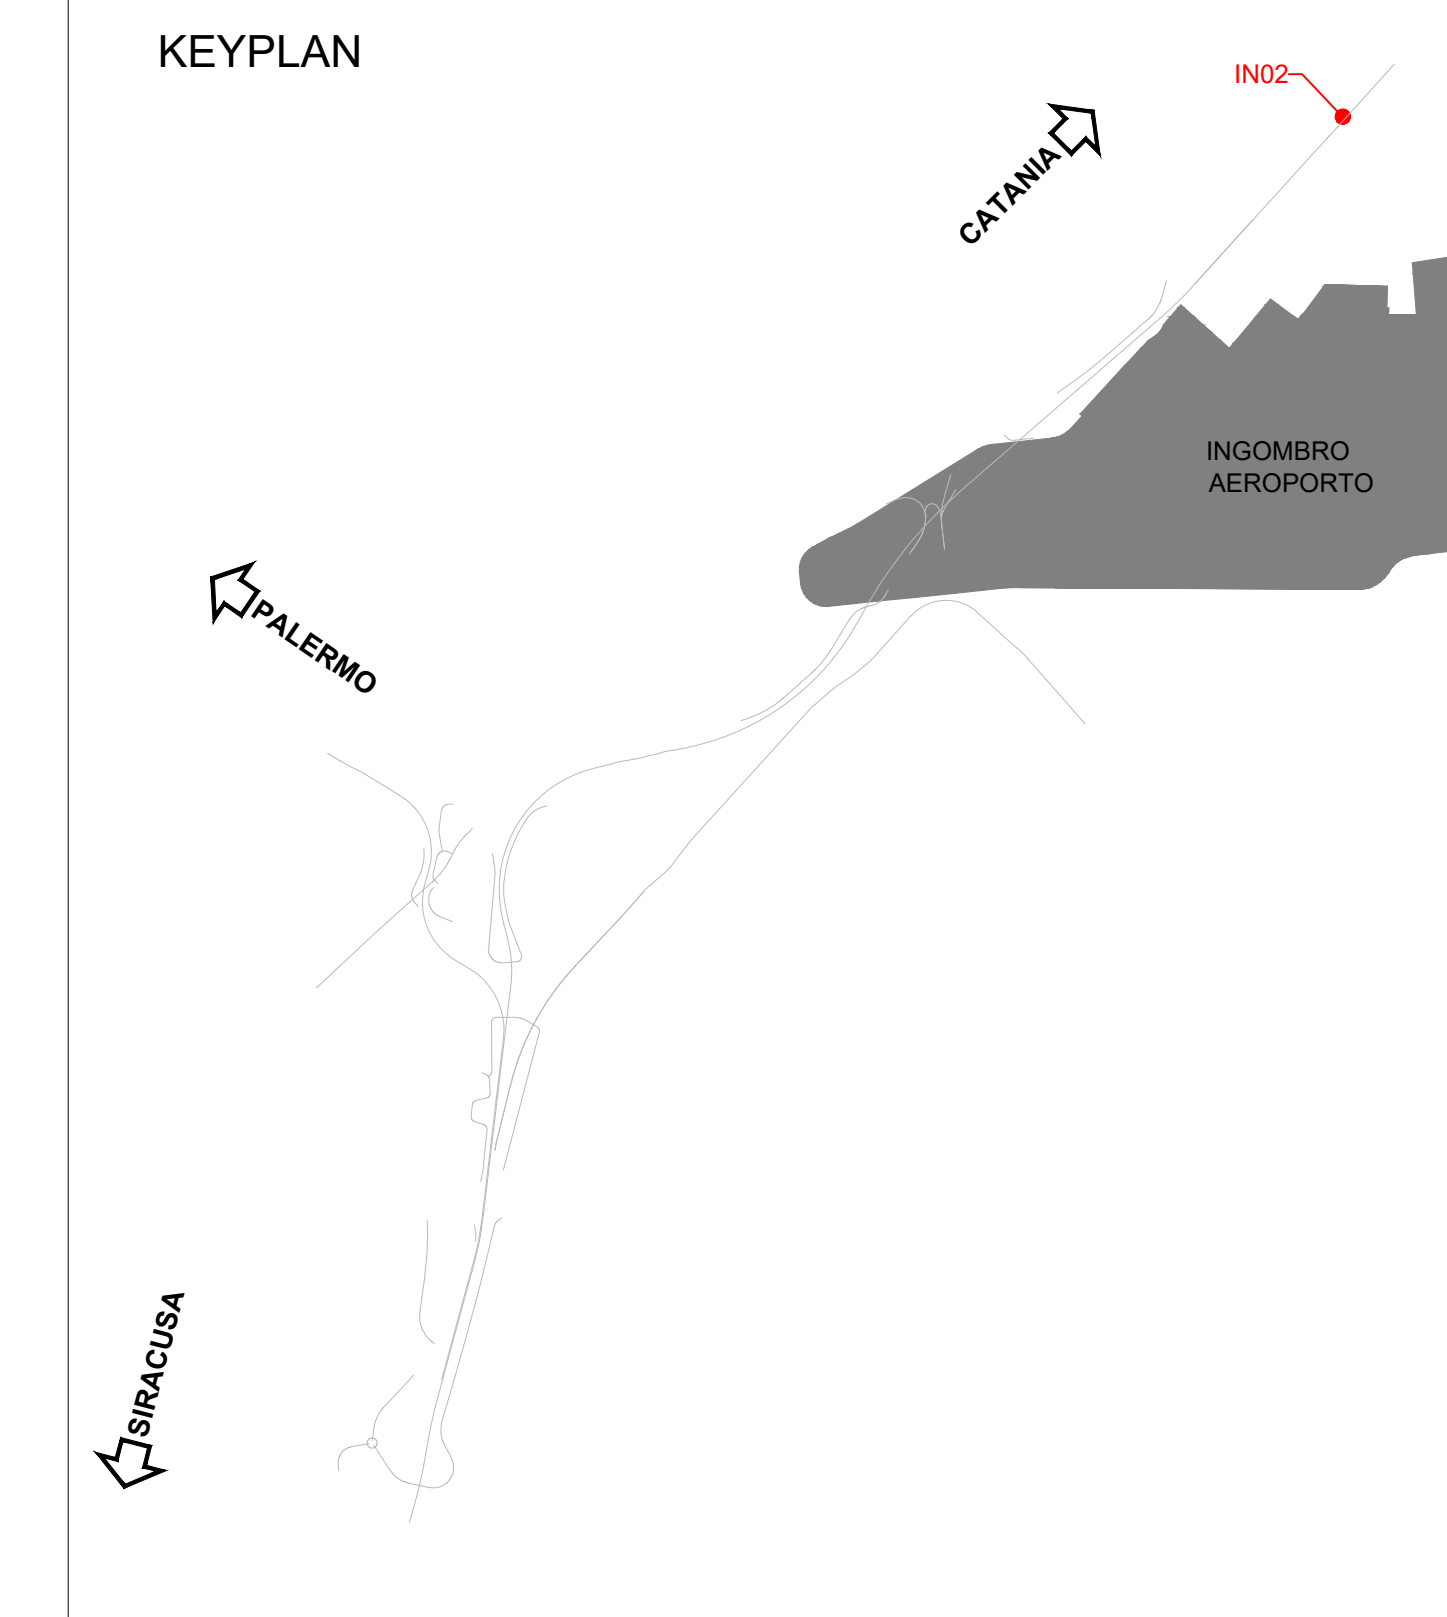

NOTE:

- In fase di esecuzione dello scavo a partire dall'intradosso della platea di varo, si deve prevedere uno scavo a sezione obbligata con ogni possibile accorgimento (ad esempio puntellatura).
- Per il riempimento a tergo del muro a spinta si prevedono terre da rilevato provenienti da cave di prestito appartenenti ai gruppi A1, A2-4, A2-5, A2-6, A2-7, A3 (classificazione CNR-UNI 11551-1/2014):  
- posa in opera in strati al finto sp. max. 50 cm per A1, A2-4 e 30 cm per i restanti;  
- densità 95% AASHTO MOD (UNI EN 13286-2);  
-  $M_d=40$  Nimm<sup>2</sup> (corpo del rilevato, al primo ciclo nell'intervallo 0.15 MPa - 0.25 MPa).
- Per il varo del monolite utilizzare il sistema Essen.
- Per i giunti del tombino, tra parte in opera e parte in spinta, si deve garantire continuità strutturale con manicotti predisposti nel conico a spinta e cordoni bentonitici.

Tombino Ferroviario	Volume scavo (mc)	Volume riporto
IN01	3.587,17	1.579,08
IN02	1.230,75	502,31

COMMITTENTE:



PROGETTAZIONE:



DIRETTRICE FERROVIARIA MESSINA-CATANIA-PALERMO  
NODO DI CATANIA

S.O. COORDINAMENTO TERRITORIALE SUD

PROGETTO DEFINITIVO

INTERRAMENTO LINEA PER IL PROLUNGAMENTO DELLA PISTA  
DELL'AEROPORTO DI FONTANAROSSA E PER LA MESSA A STI DEL  
TRATTO DI LINEA INTERESSATO.

MACROFASE FUNZIONALE 1

LOTTO 1.1

Interventi Stazione FONTANAROSSA - OPERE CIVILI

Tombini e Sistemazioni idrauliche - IN02 tombino - Pianta scavi e fasi realizzative - Tav. 1/3

SCALA:

Varie

COMMESSA LOTTO FASE ENTE TIPO DOC. OPERAC/DISCIPLINA PROGR. REV.



RS3H 11 D 78 PB IN0200 001 A

Rev. Descrizione Richiesto Data Verificato Data Approvato Data Autorizzato Data

A Emissione per GSI 1. Marzo 2021 6. Giugno 2021 1. Luglio 2021 0. Trono

Elaborato da: [Firma]

File: RS3H.1.1.D.78.PB.IN.02.0.0.001.A In. Elab.:

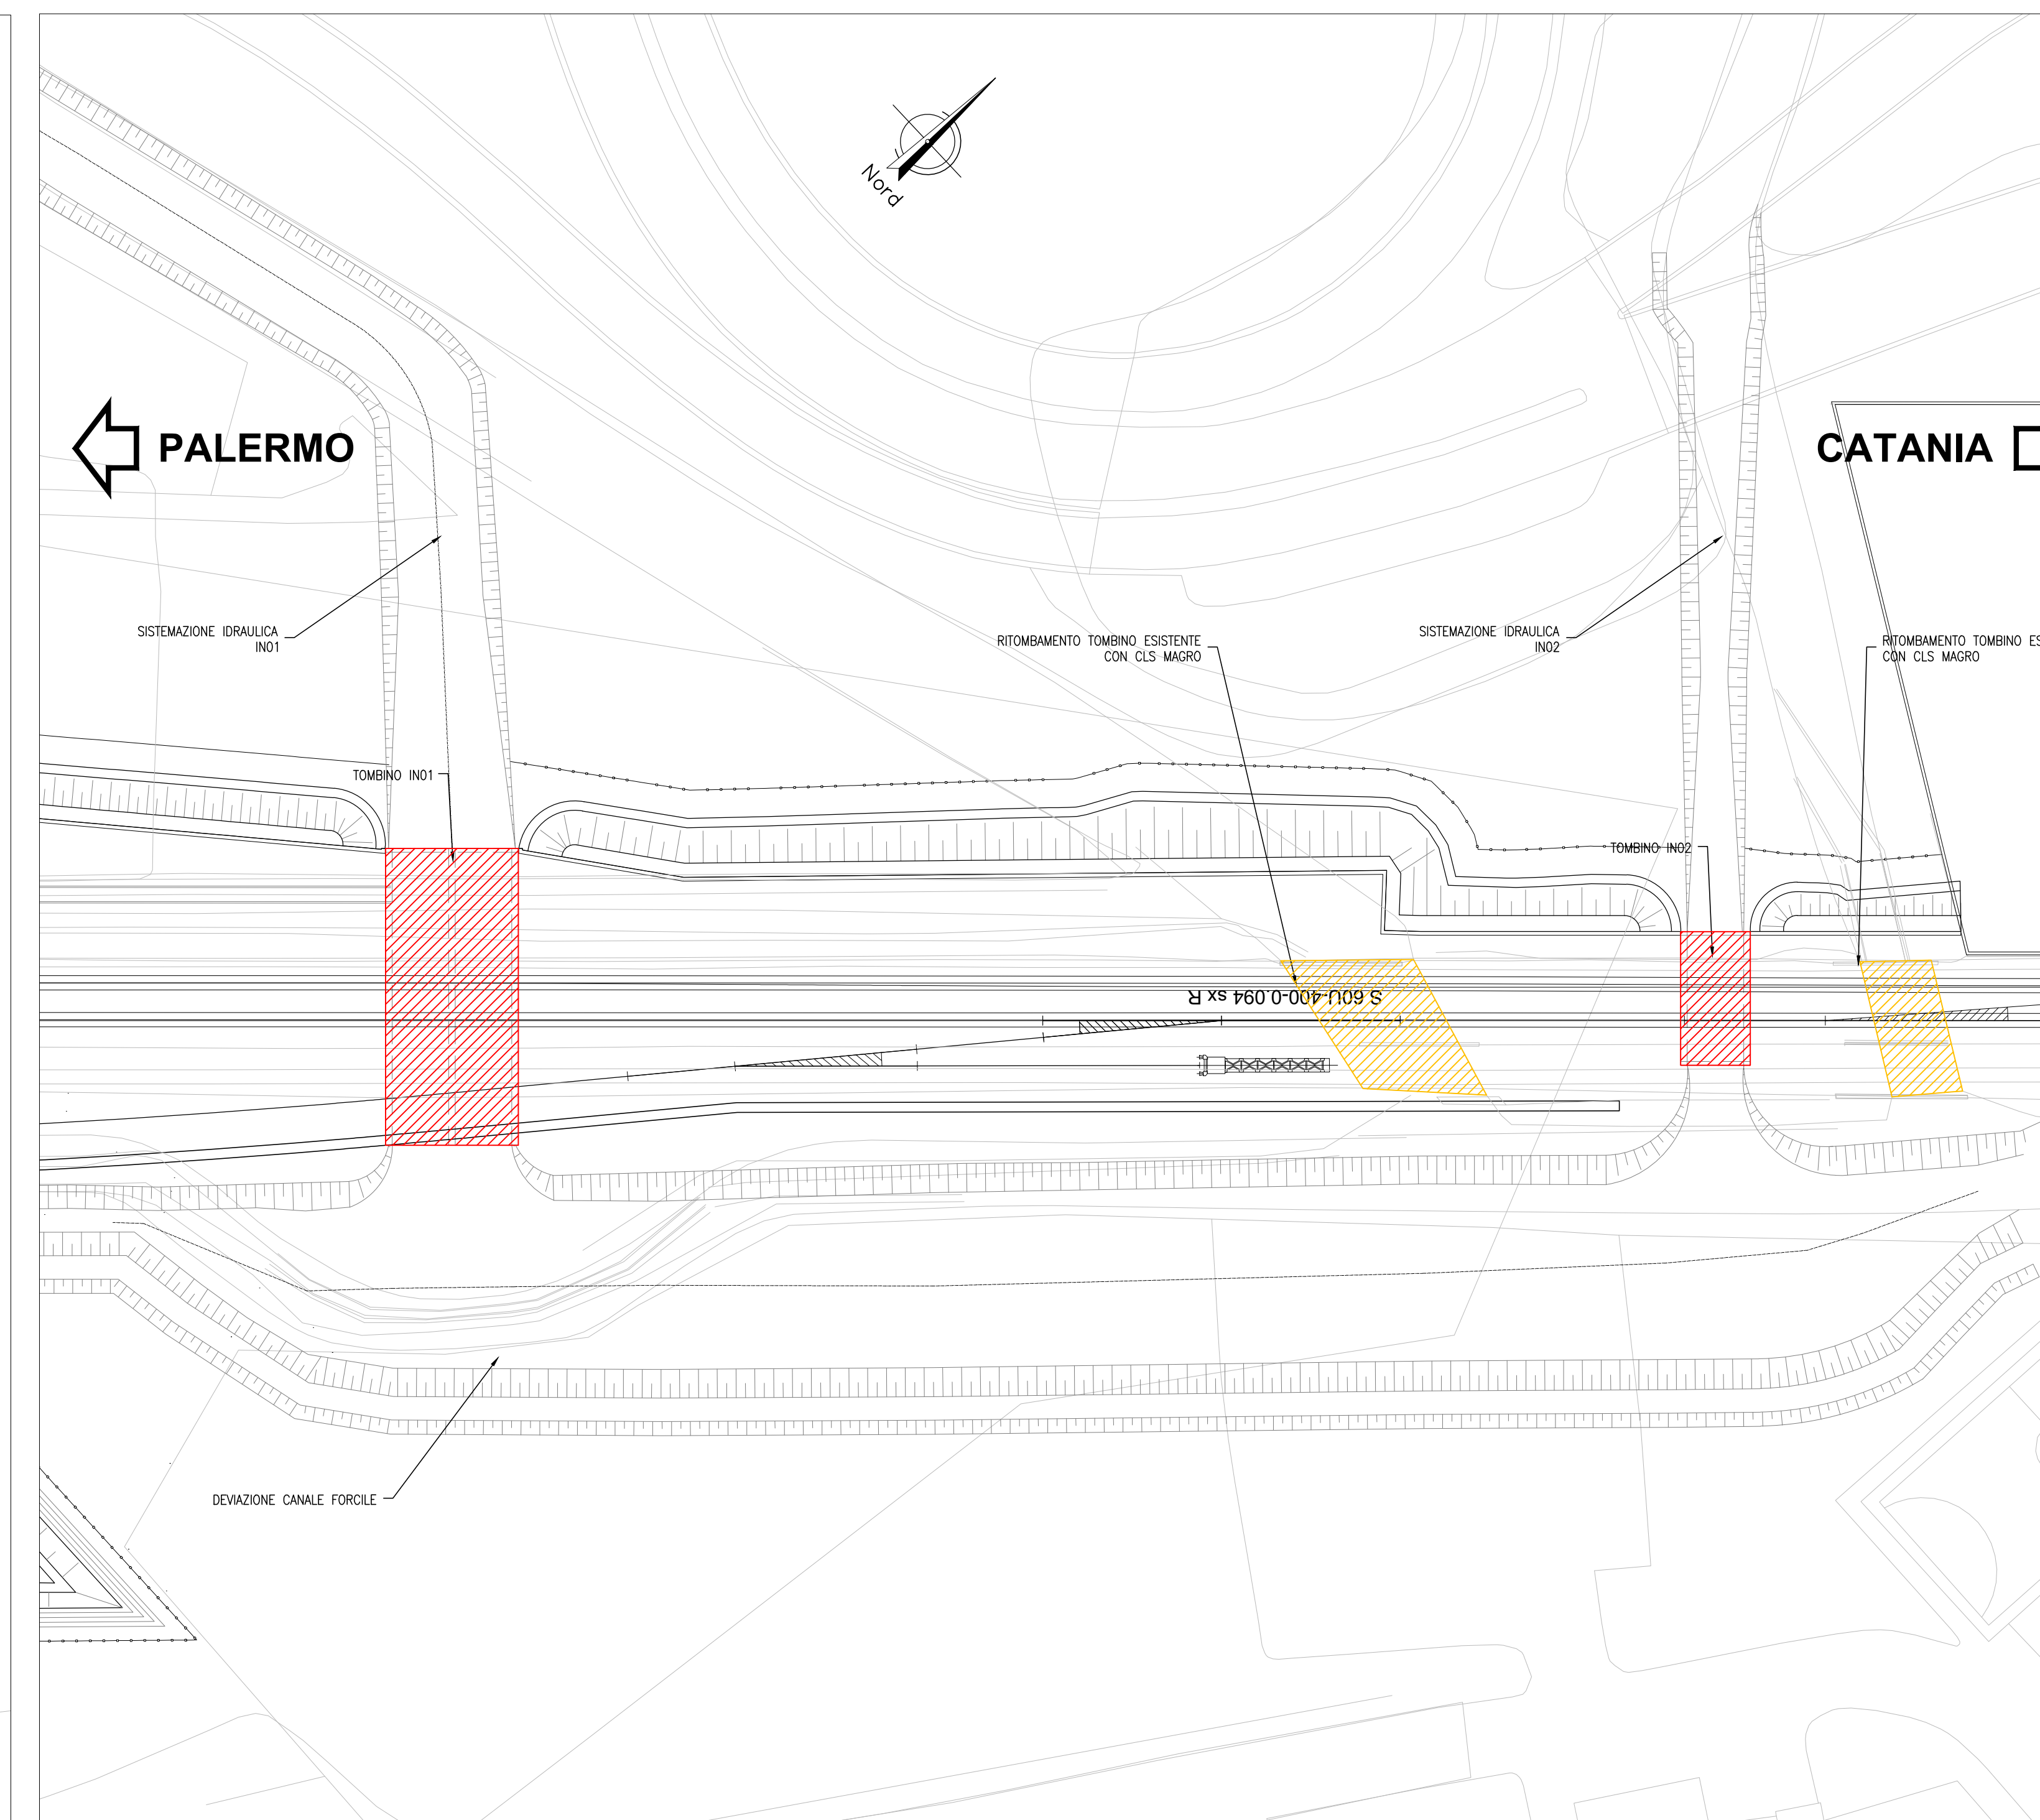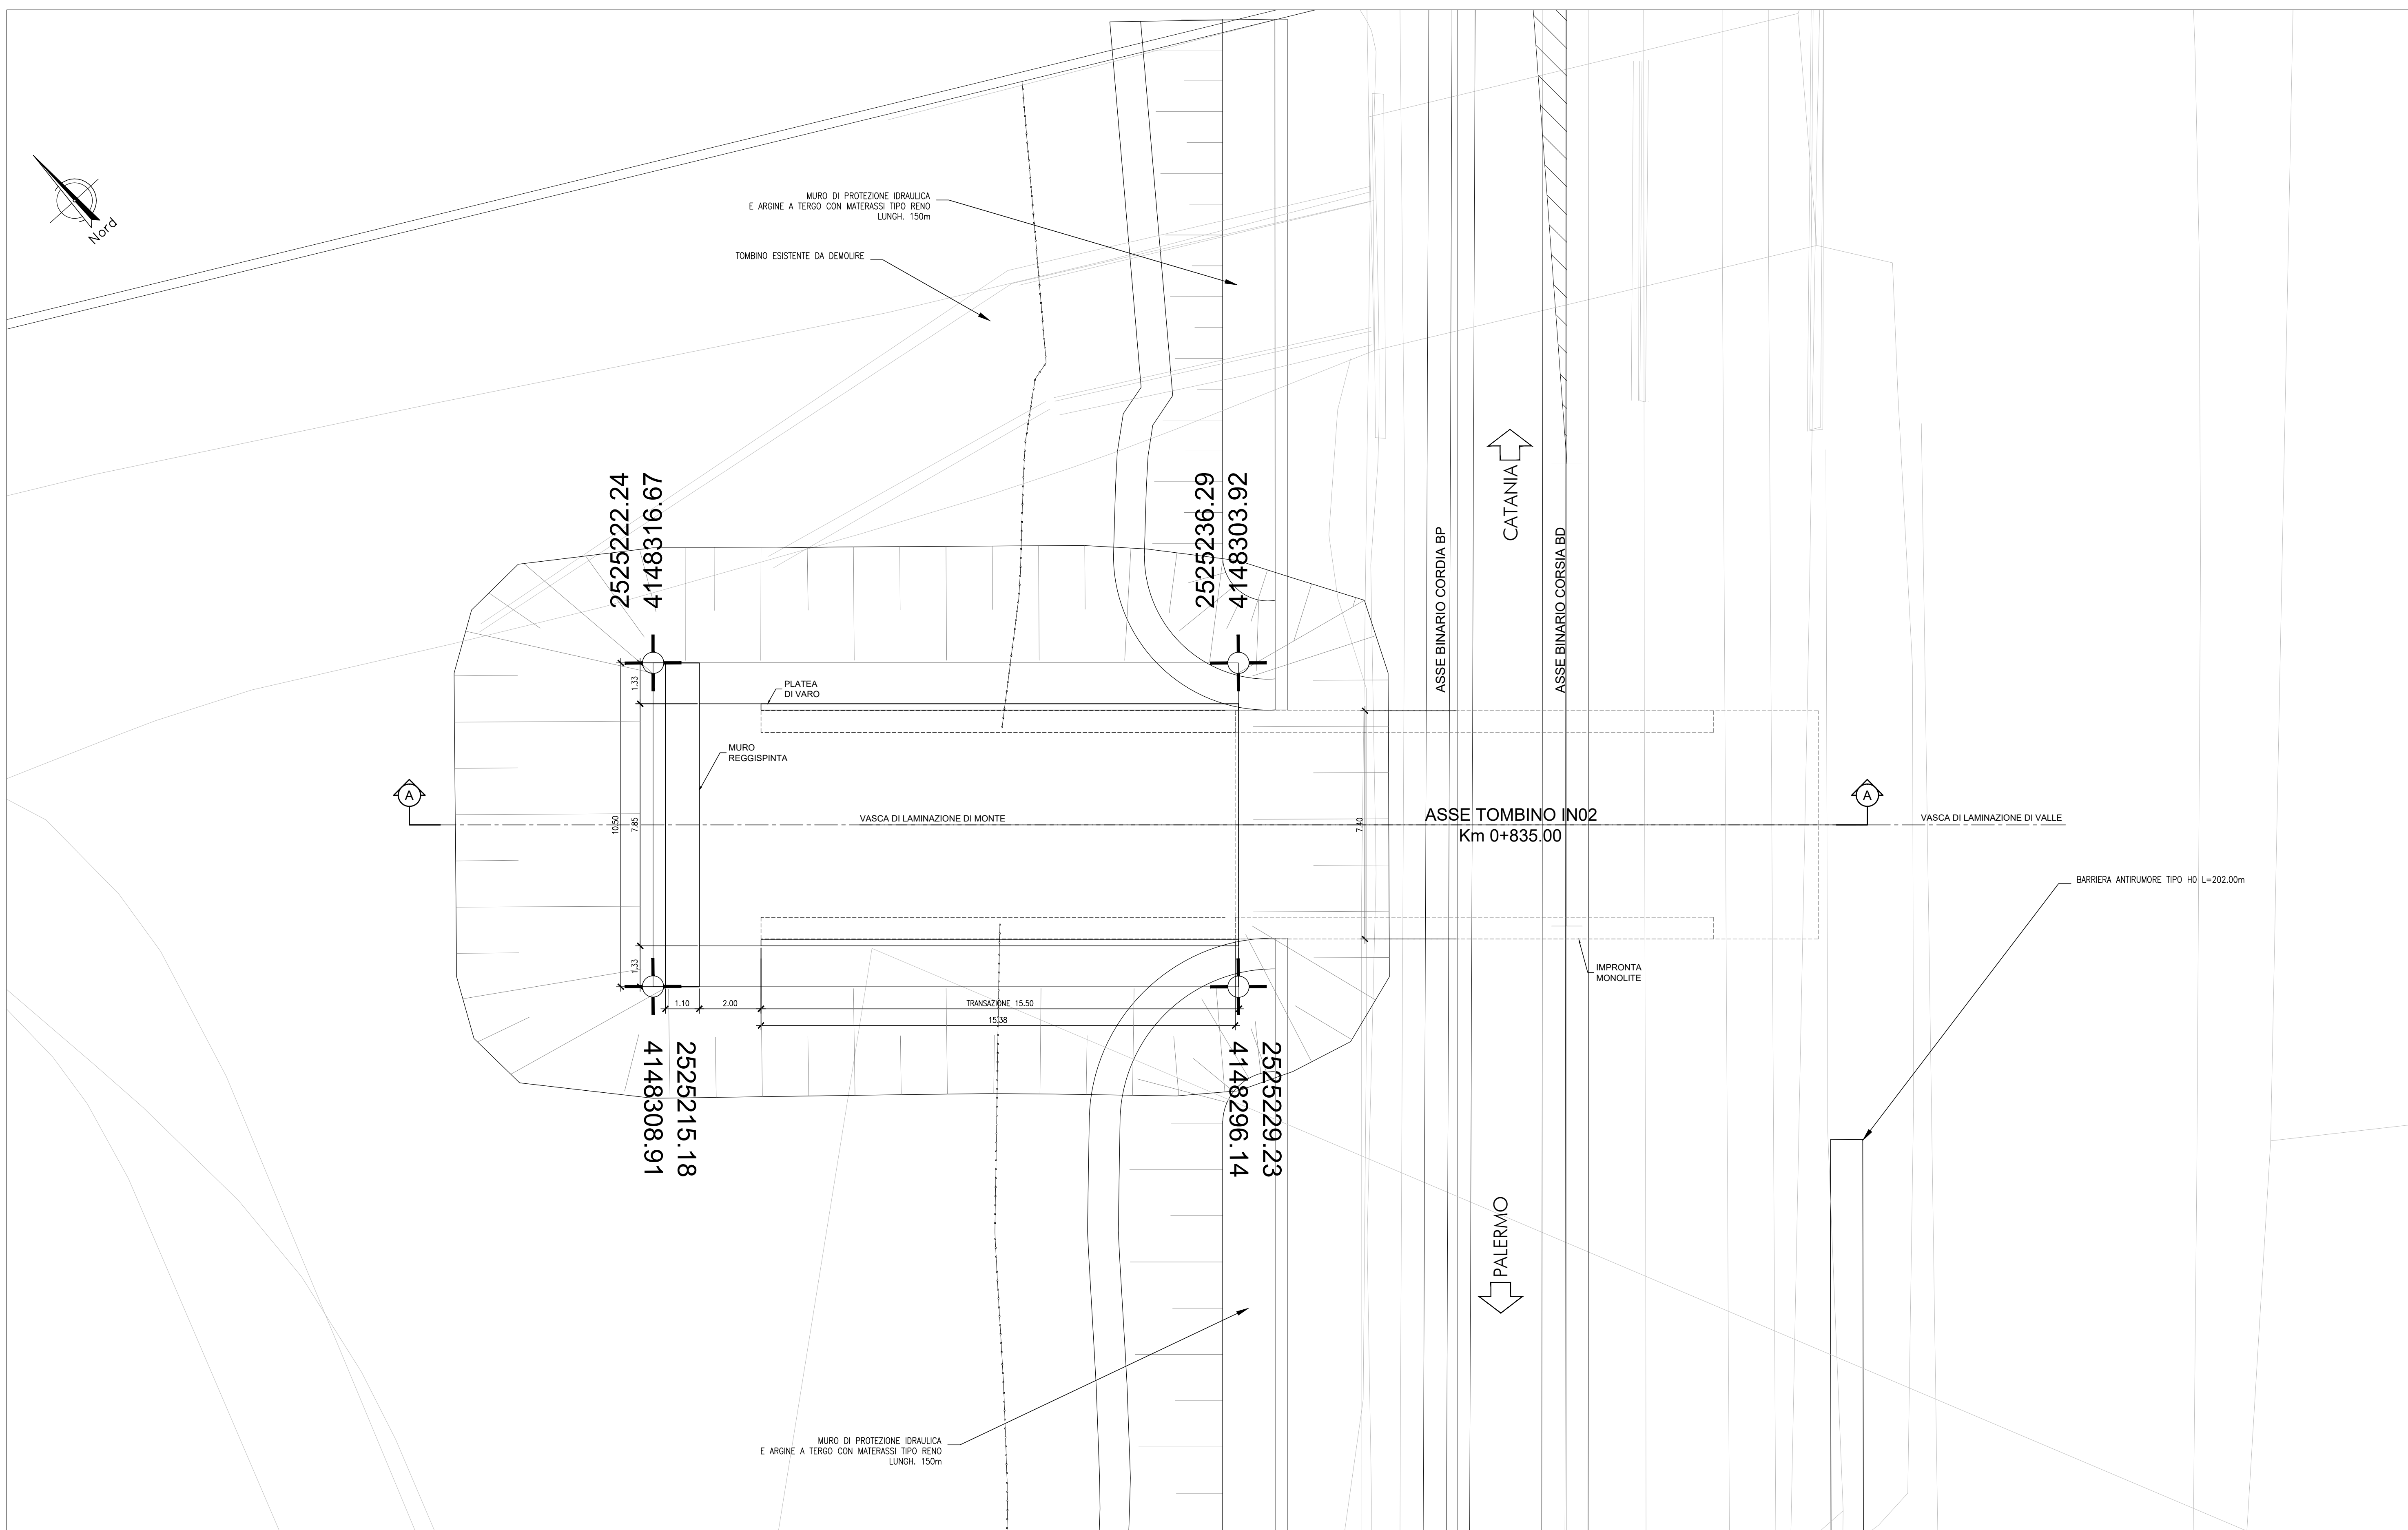

OPERE DI PROGETTO

OPERE IN DEMOLIZIONE

SEZIONE A-A  
FASE 1: MONOLITE IN POSIZIONE DI VARO  
SCALA 1:50

