



MURO MU01
PIANTA 3/10
Scala 1:100

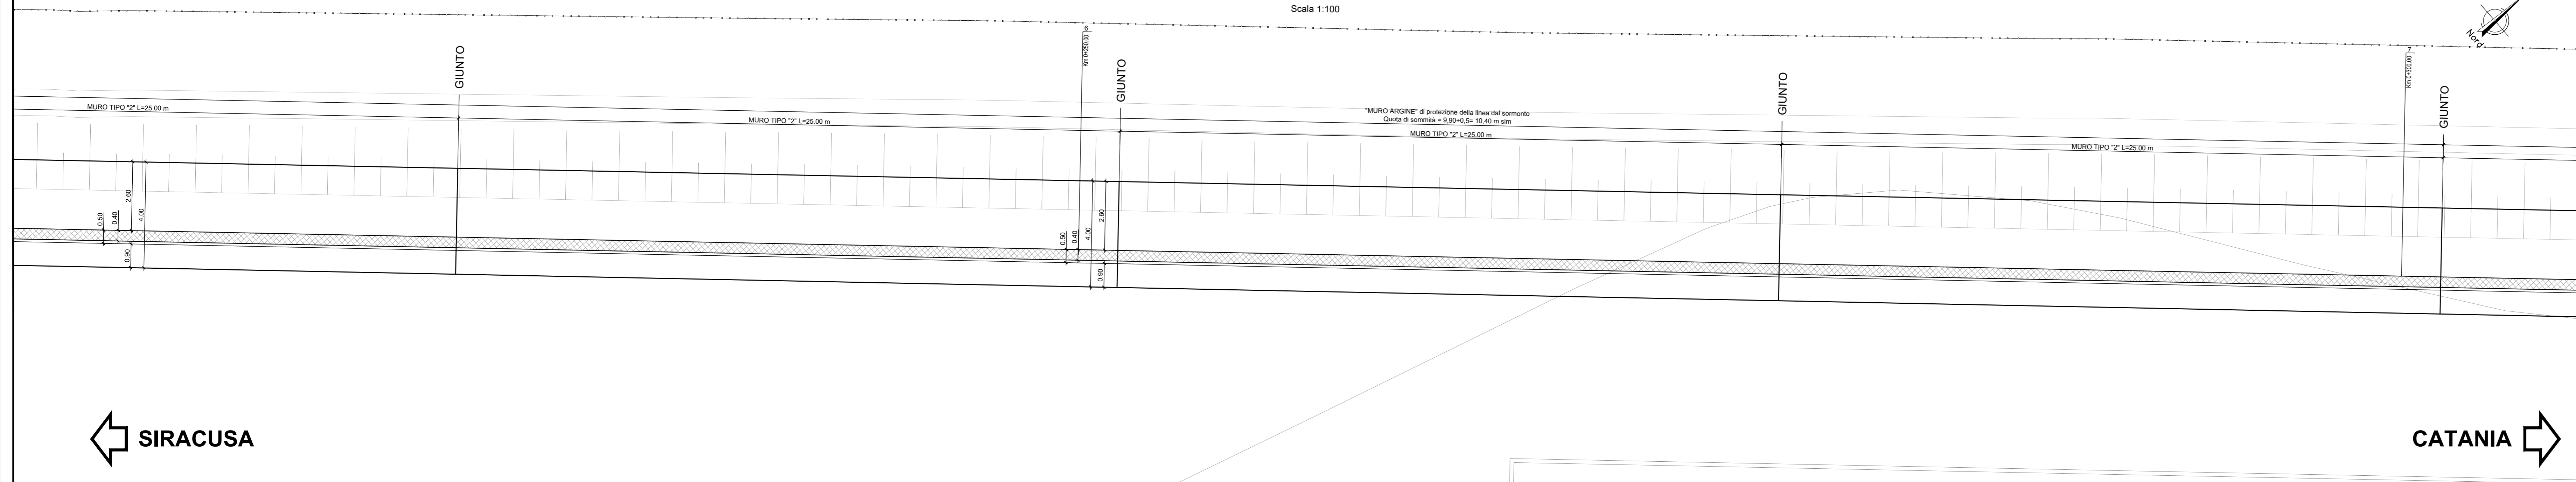


MURO TIPO 2
SEZIONE TRASVERSALE
Muro di Protezione con Argine
da Km 0+078.10 a Km 0+865.45
Scala 1:50

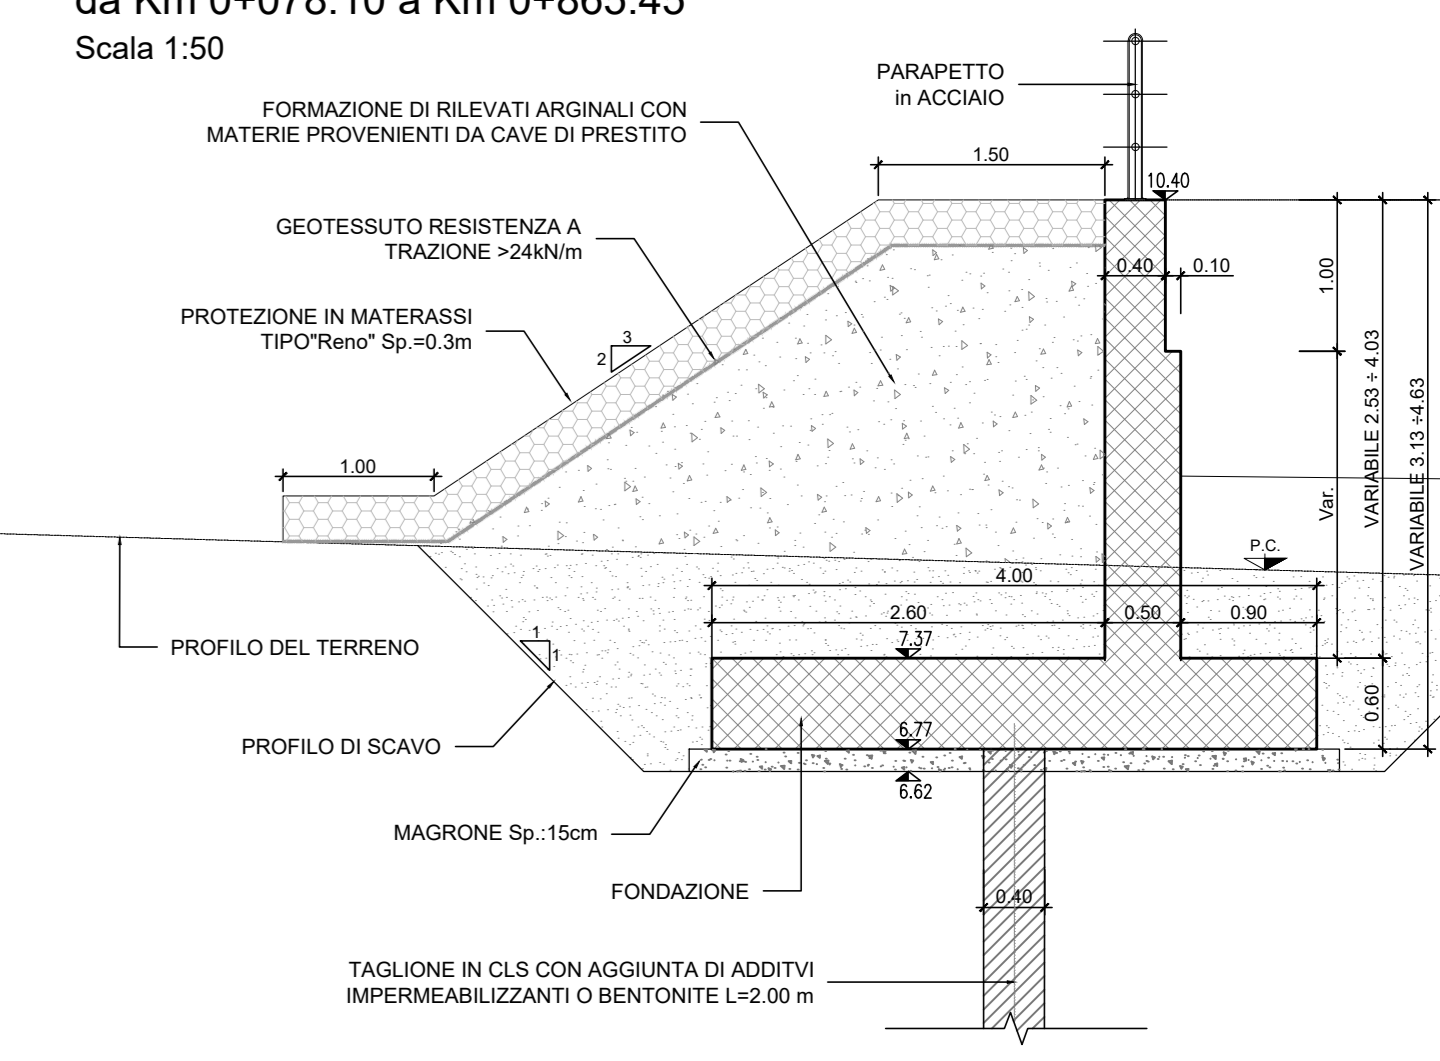


SIRACUSA

CATANIA

MURO MU01
PROSPETTO 3/10
Scala 1:100

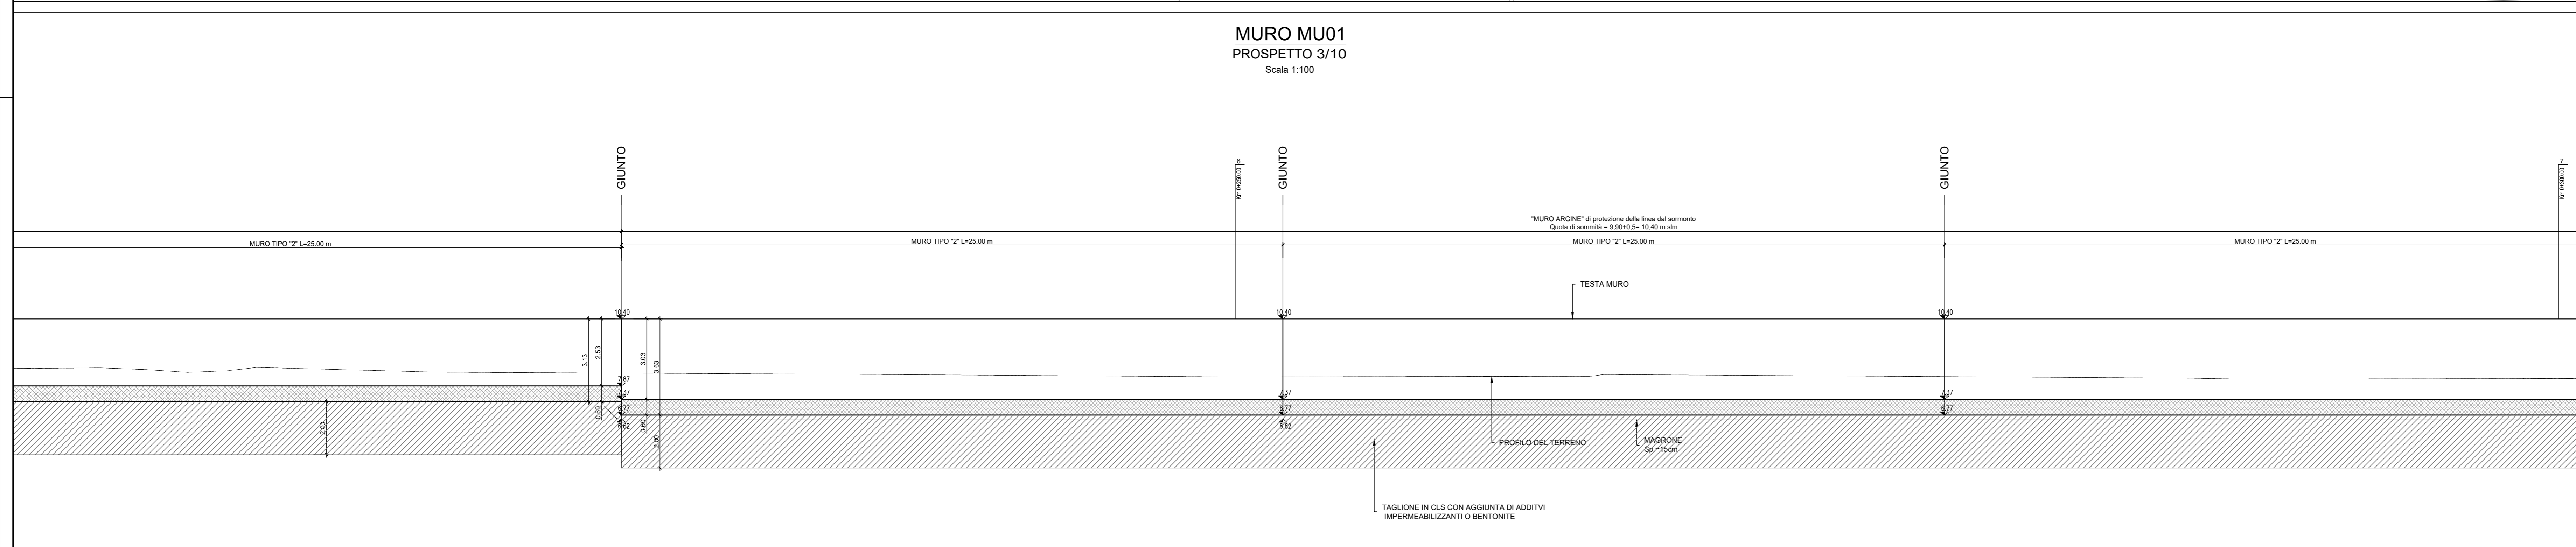


KEYPLAN

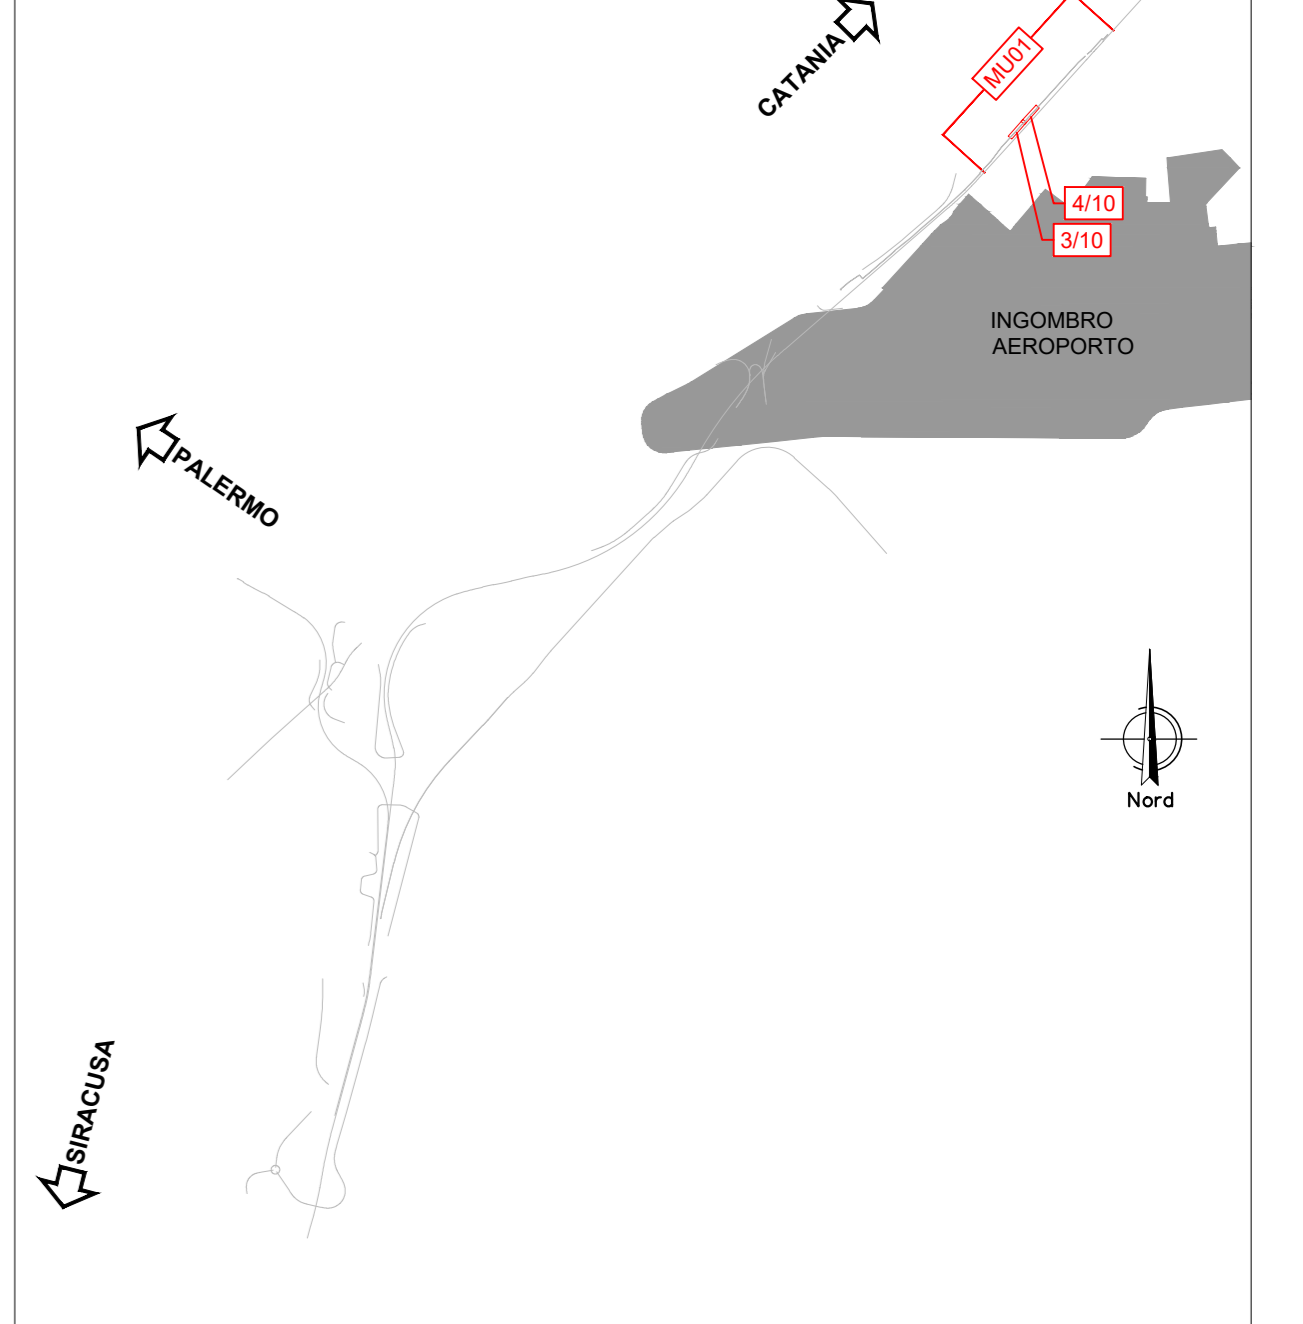

NOTE:
- PER LE CARATTERISTICHE DEI MATERIALI SI VEDA L'ELABORATO RSH 1.1 D.78.DC.00.0.0.01
- PER LE INCIDENZE DI STATURA SI VEDA L'ELABORATO RSH 1.1 D.78.DC.00.0.0.002
- PER I PARTICOLARI COSTRUTTIVI SI VEDA L'ELABORATO RSH 1.1 D.78.BZ.DC.00.0.0.01

NOTE:
- Il riempimento dovrà essere eseguito utilizzando i seguenti materiali A1, A2, A3 provenienti da cavea, opportunamente compatibili (con riferimento alla classificazione delle terre di cui alla norma UNI 11531 - 1/ 2014).
- Il materiale dovrà essere messo in opera a strati di spessore non superiore a 50cm.

MURO MU01
PIANTA 4/10
Scala 1:100

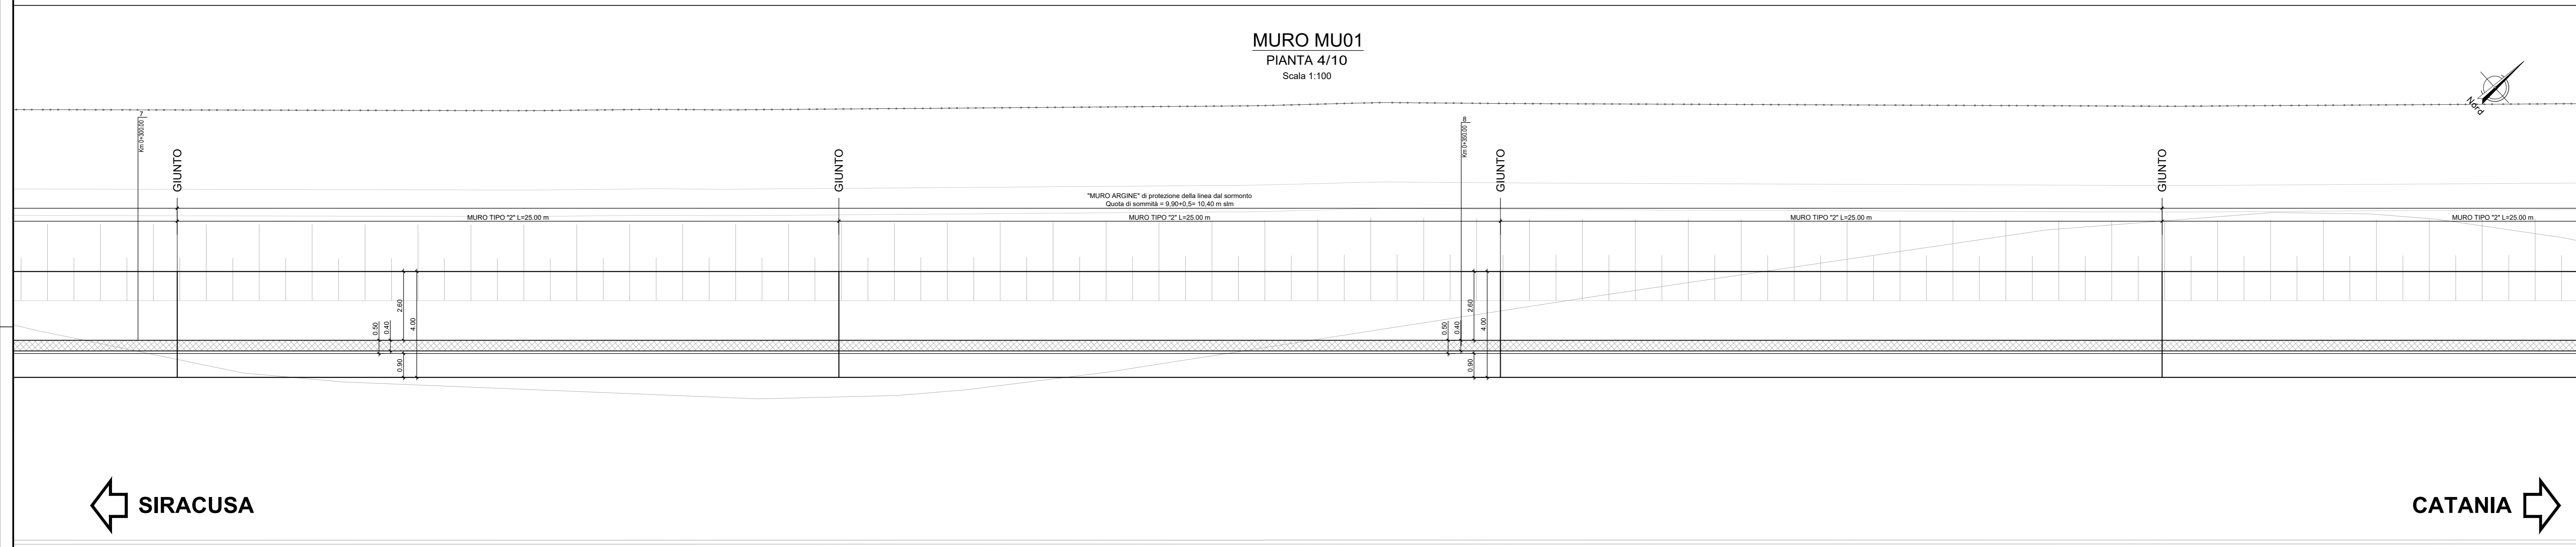

SIRACUSA

CATANIA

COMMITTENTE:



PROGETTAZIONE:



DIRETTRICE FERROVIARIA MESSINA-CATANIA-PALERMO
NODO DI CATANIA

S.O. COORDINAMENTO TERRITORIALE SUD

PROGETTO DEFINITIVO

INTERRAMENTO LINEA PER IL PROLUNGAMENTO DELLA PISTA DELL'AEROPORTO DI FONTANAROSSA E PER LA MESSA A STI DEL TRATTO DI LINEA INTERESSATO.

MACROFASE FUNZIONALE 1

LOTTO 1.1

Bretella CT-SR e Fascio A-P di prima fase e Collegamento Fascio A-P-Interporto - OPERE CIVILI
MU01 Muro di protezione - MU01 Muro di protezione - Pianta profilo e sezioni - Tav. 2/5

SCALA:

varie

COMMESSA LOTTO FASE ENTE TIPO DOC. OPERA/DISCIPLINA Progr. REV.

RS3H 11 D 78 PZ MU0100 002 A

Rev.	Descrizione	Redatto	Data	Verificato	Data	Approvato	Data	Autorizzato Data
A	Emissione per CDR	L. Neri	Luglio 2021	L. Neri	Luglio 2021	L. Neri	Luglio 2021	Luglio 2021