




MURO MU01
PIANTA 5/10
Scala 1:100

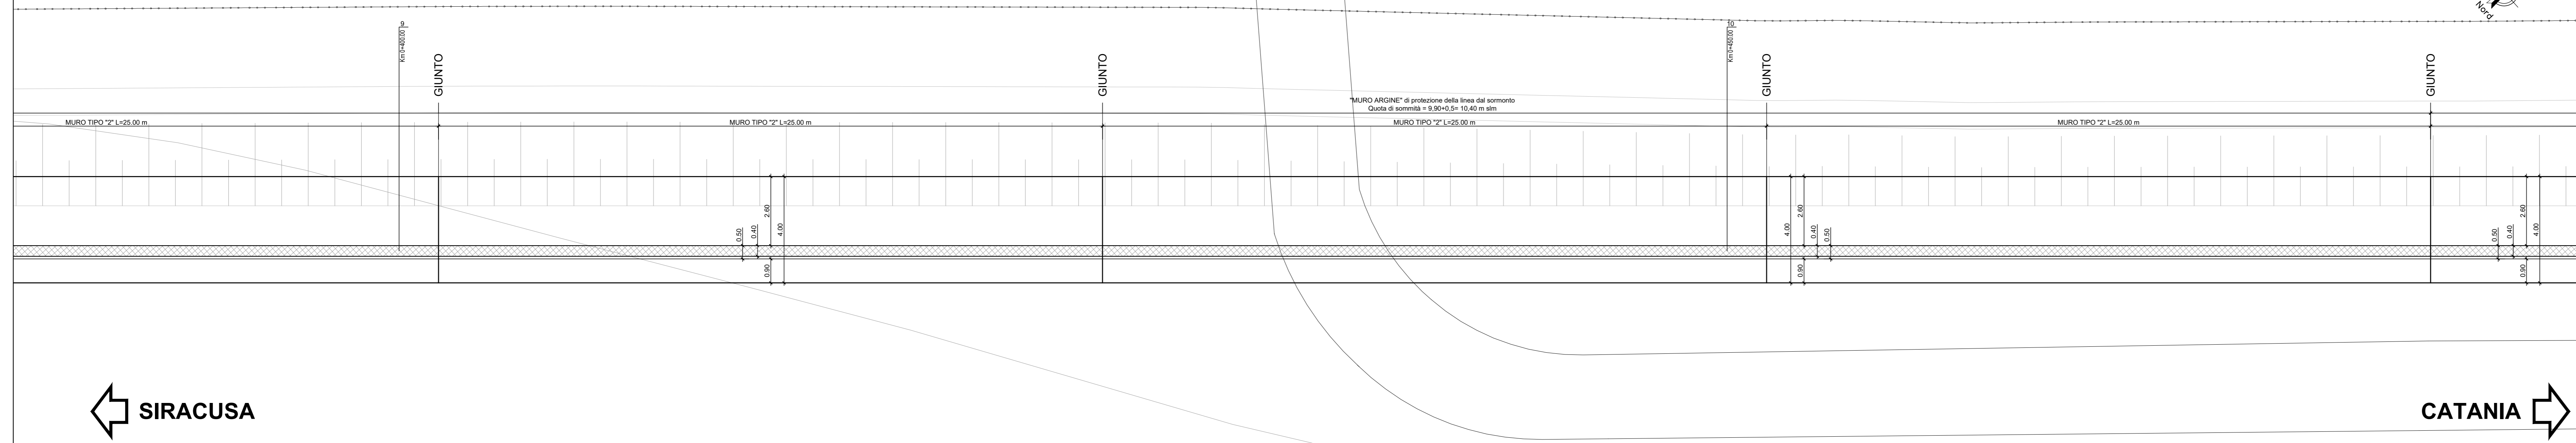


MURO TIPO 2
SEZIONE TRASVERSALE
Muro di Protezione con Argine
da Km 0+078.10 a Km 0+865.45
Scala 1:50

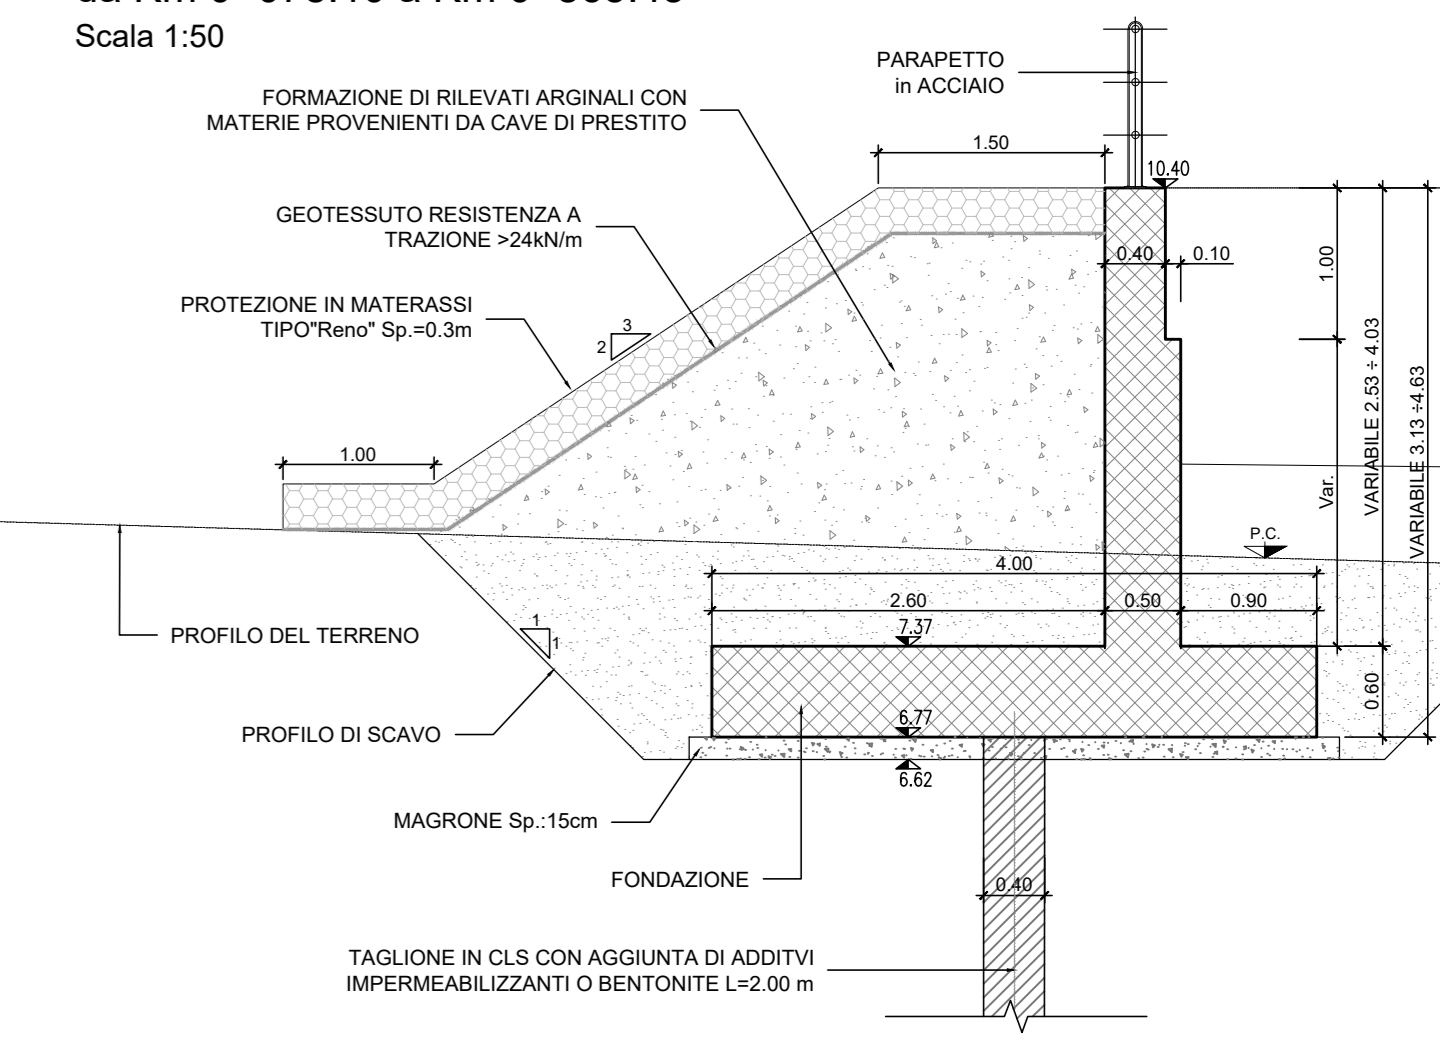



MURO MU01
PROSPETTO 5/10
Scala 1:100

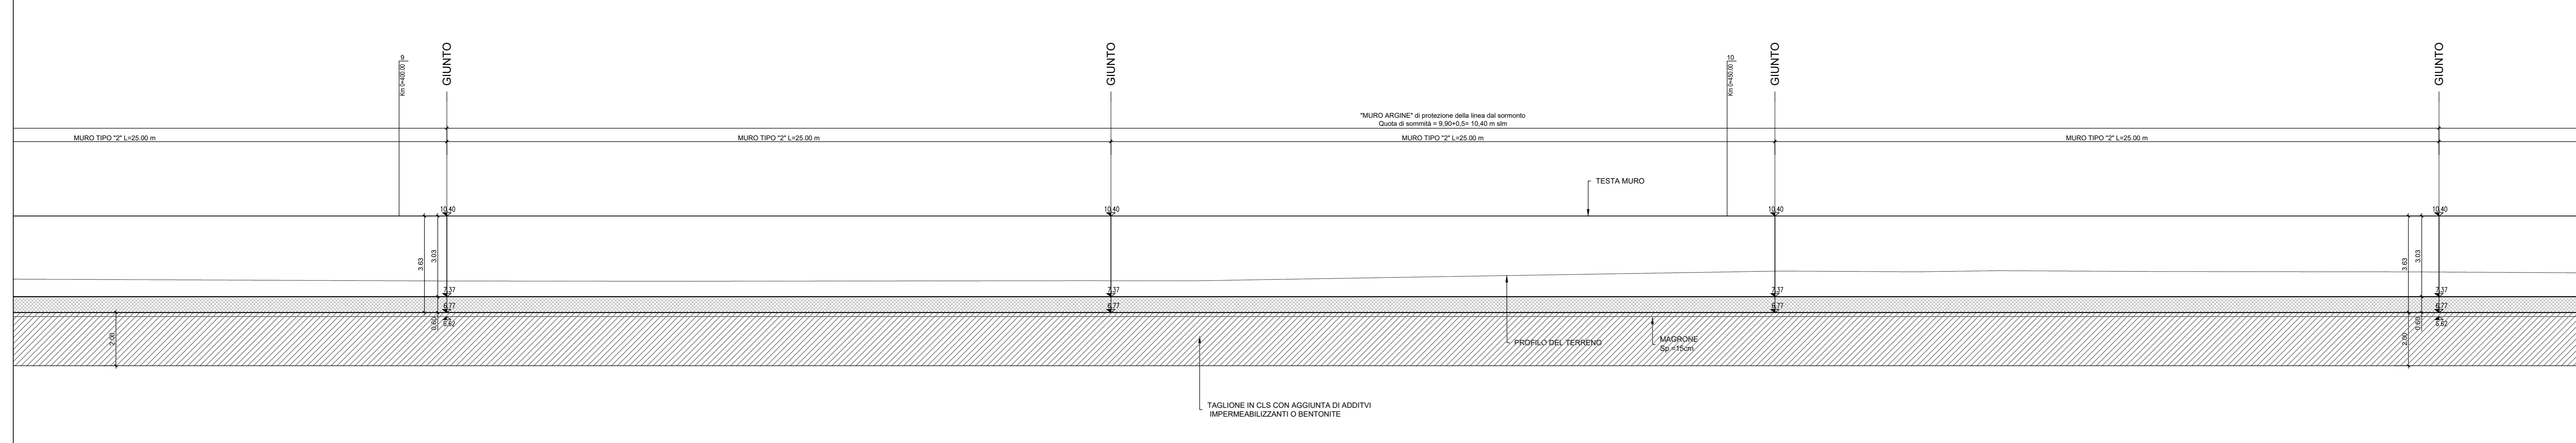

MURO MU01
PIANTA 6/10
Scala 1:100

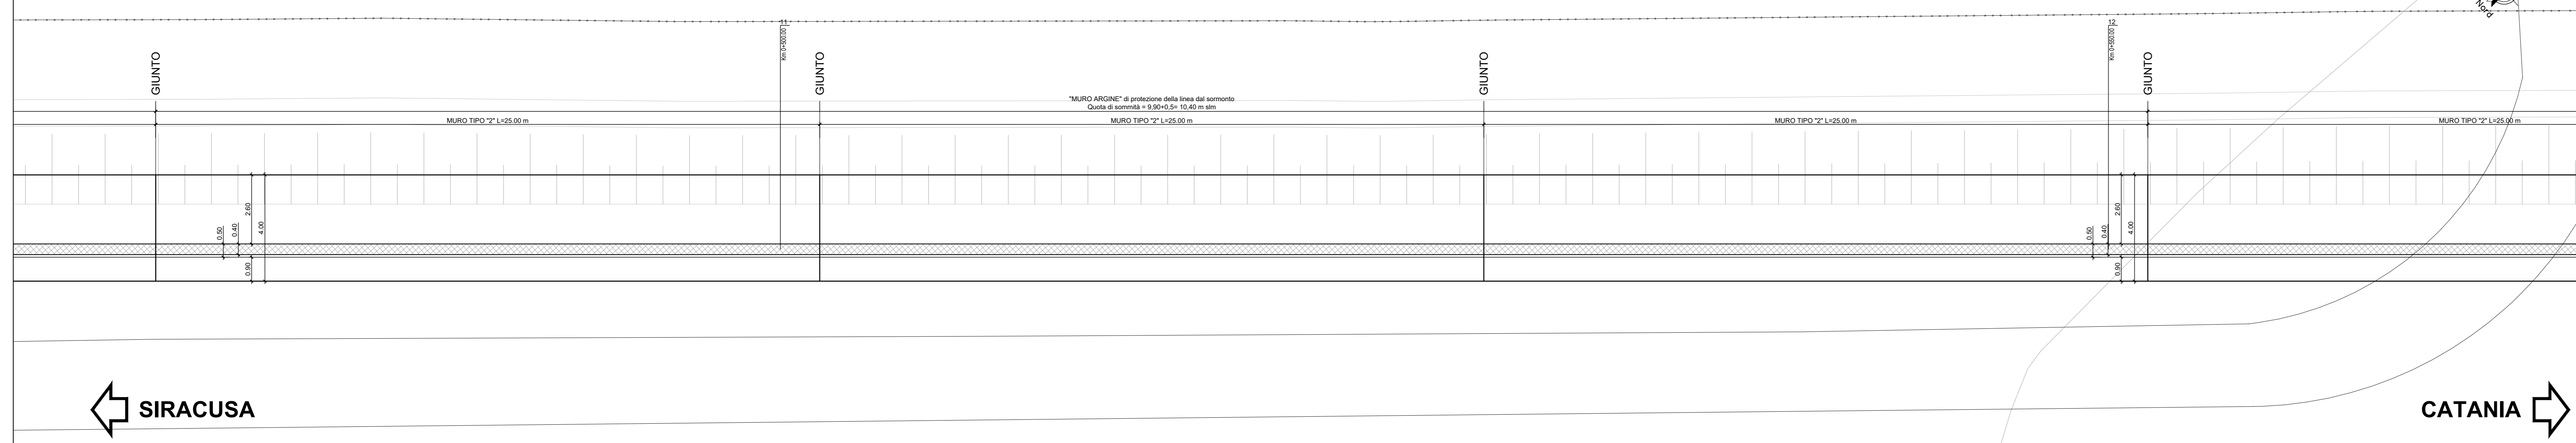

MURO MU01
PROSPETTO 6/10
Scala 1:100

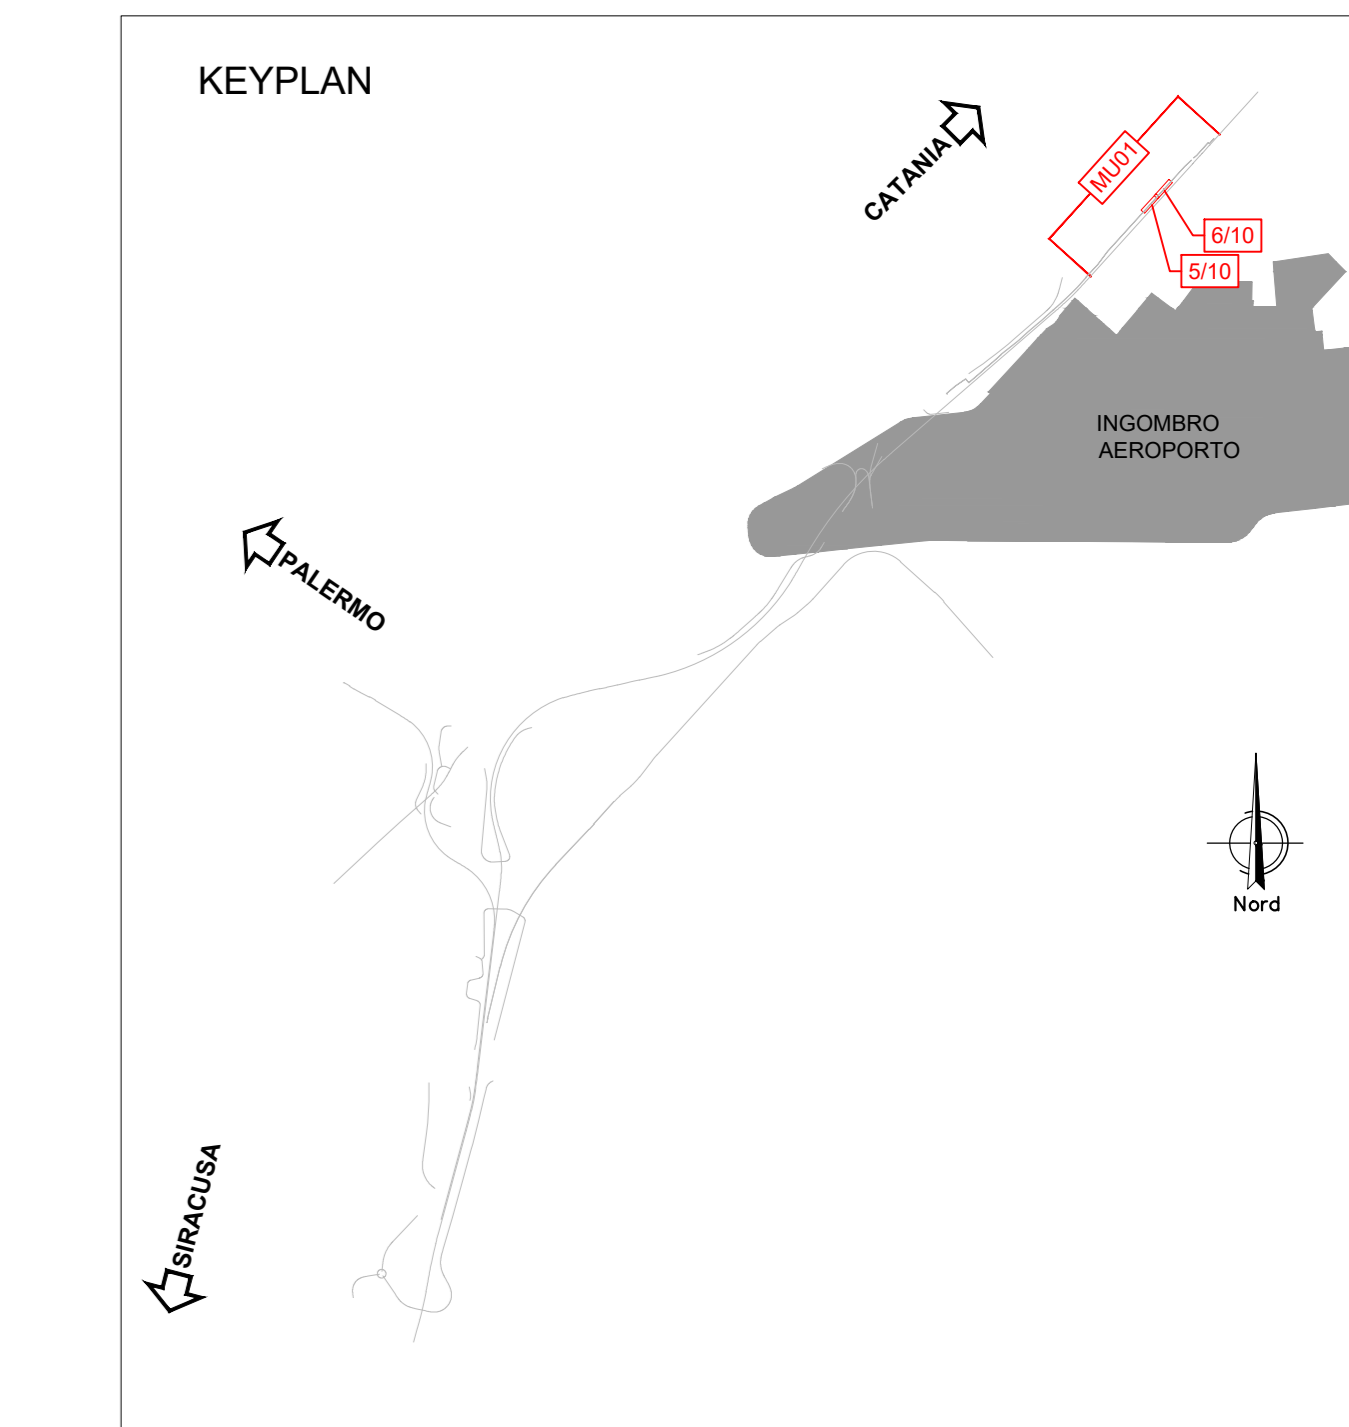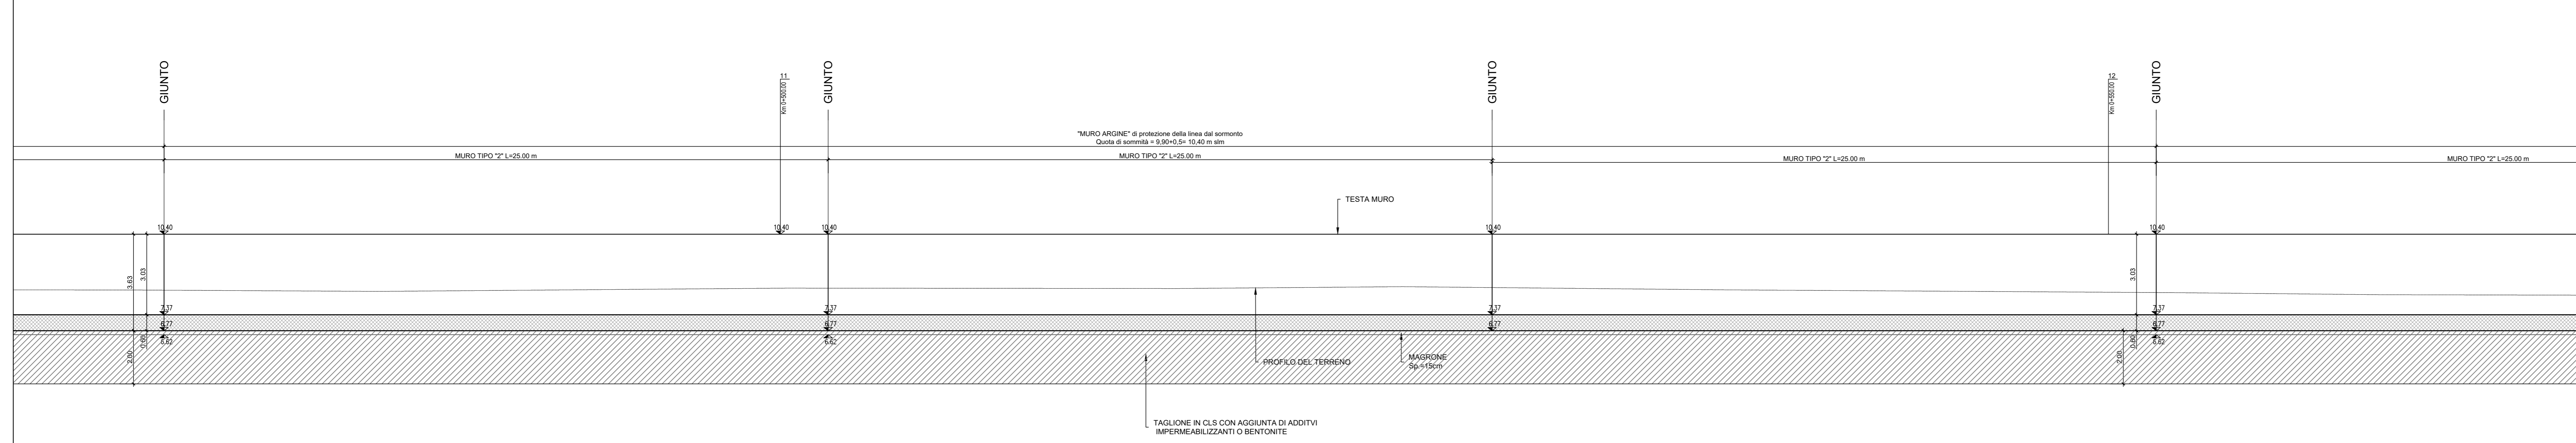

NOTE:
- PER LE CARATTERISTICHE DEI MATERIALI SI VEDA L'ELABORATO RSH 1.1 D.78.DA.OC.00.0.001
- PER LE INCIDENZE DI ABITATURA SI VEDA L'ELABORATO RSH 1.1 D.78.DA.OC.00.0.002
- PER I PARTICOLARI COSTRUTTIVI SI VEDA L'ELABORATO RSH 1.1 D.78.BZ.OC.00.0.001

NOTE:
- Il cantiere dovrà essere eseguito utilizzando i seguenti materiali: A1, A2, A3 provenienti da cave, opportunamente compatibili (con riferimento alla classificazione delle terre di cui alla norma UNI 11531 - 1/2014).
- Il materiale dovrà essere messo in opera a strati di spessore non superiore a 50cm.

COMMITTENTE: 
PROGETTAZIONE: 

DIRETTRICE FERROVIARIA MESSINA-CATANIA-PALERMO
NODO DI CATANIA

S.O. COORDINAMENTO TERRITORIALE SUD

PROGETTO DEFINITIVO

INTERRAMENTO LINEA PER IL PROLUNGAMENTO DELLA PISTA
DELL'AEROPORTO DI FONTANAROSSA E PER LA MESSA A STI DEL
TRATTO DI LINEA INTERESSATO.

MACROFASE FUNZIONALE 1

LOTTO 1.1

Bretella CT-SR e Fascio A-P di prima fase e Collegamento Fascio A-P-Interporto - OPERE CIVILI
MU01 Muro di protezione - MU01 Muro di protezione - Pianta profilo e sezioni - Tav. 3/5

SCALA: varie

Rev.	Descrizione	Redatto	Data	Verificato	Data	Approvato	Data	Autorizzato Data
A	Emissione per CDR	L. Neri	Luglio 2021	L. Neri	Luglio 2021	L. Neri	Luglio 2021	Luglio 2021

File: RSH.1.1.D.78.FZ.MU.01.0.0.003.A n. Elab.: