



MURO MU01
PIANTA 7/10
Scala 1:100

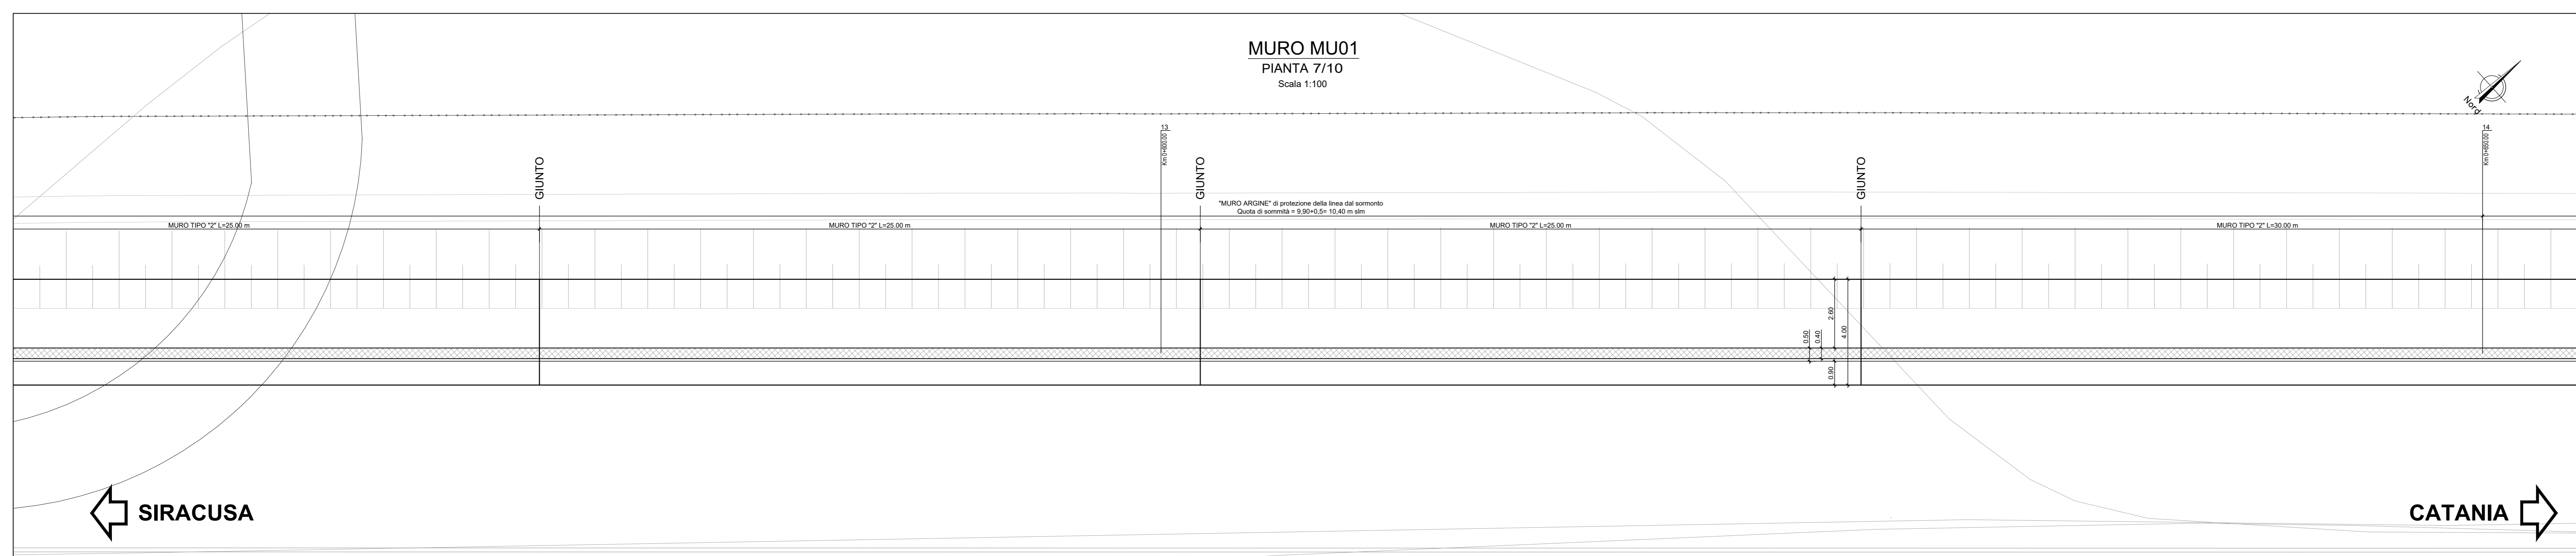


SIRACUSA

CATANIA


MURO TIPO 2
SEZIONE TRASVERSALE
Muro di Protezione con Argine
da Km 0+078.10 a Km 0+865.45
Scala 1:50

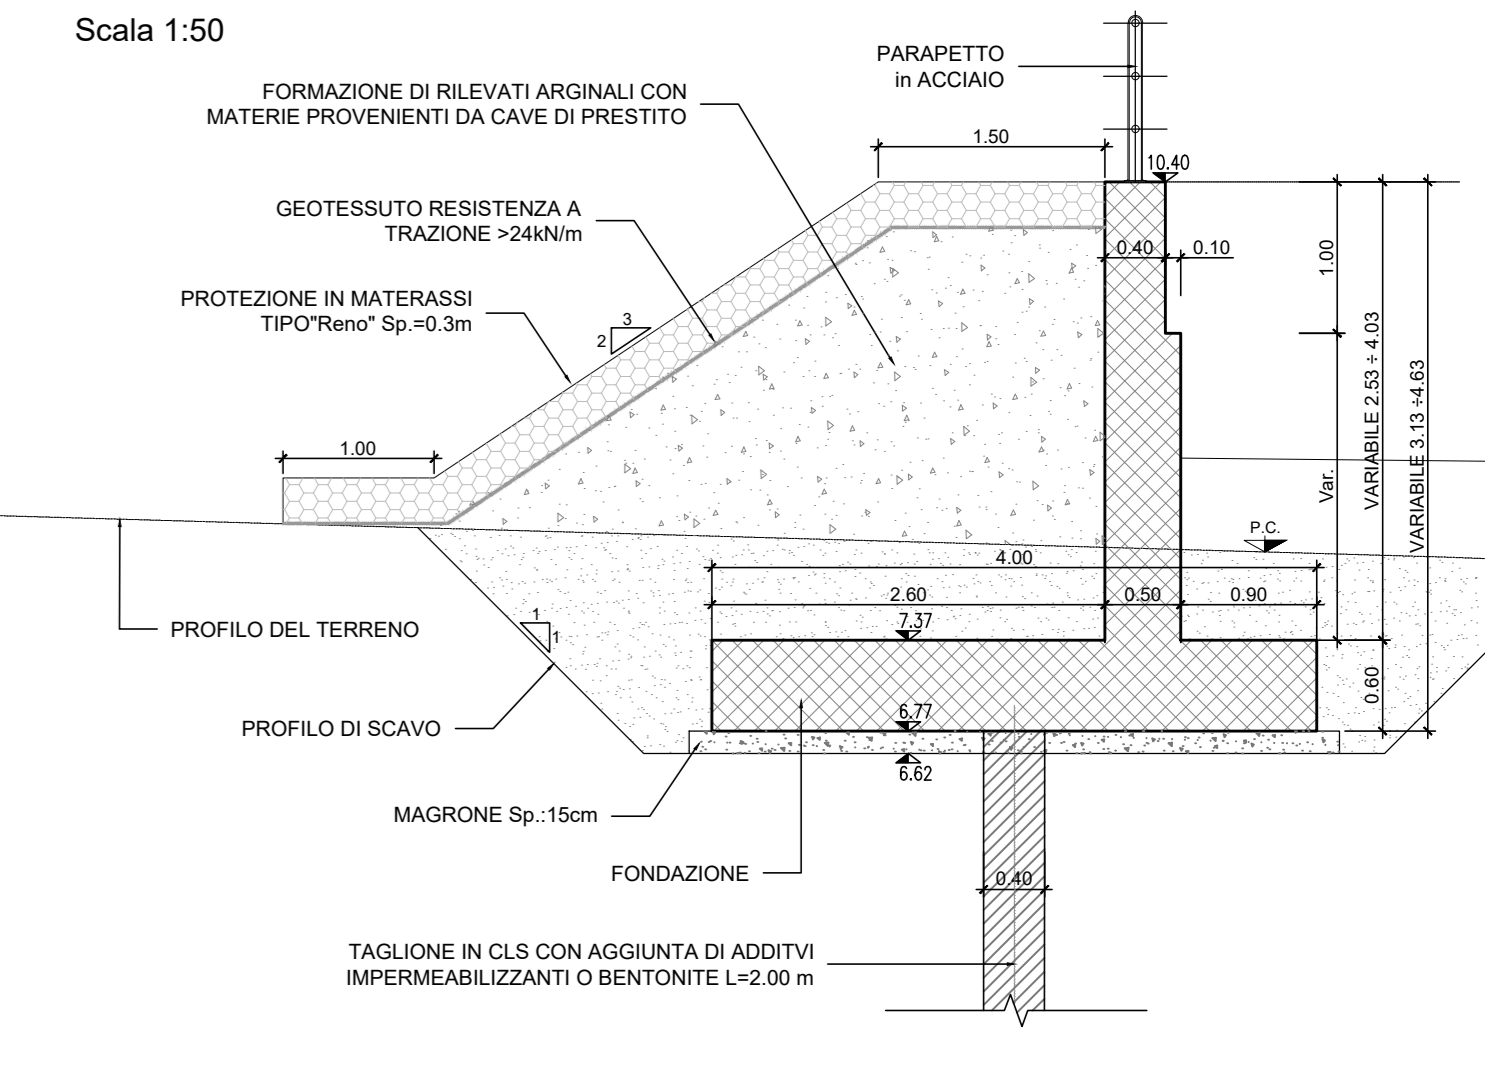

MURO MU01
PROSPETTO 7/10
Scala 1:100

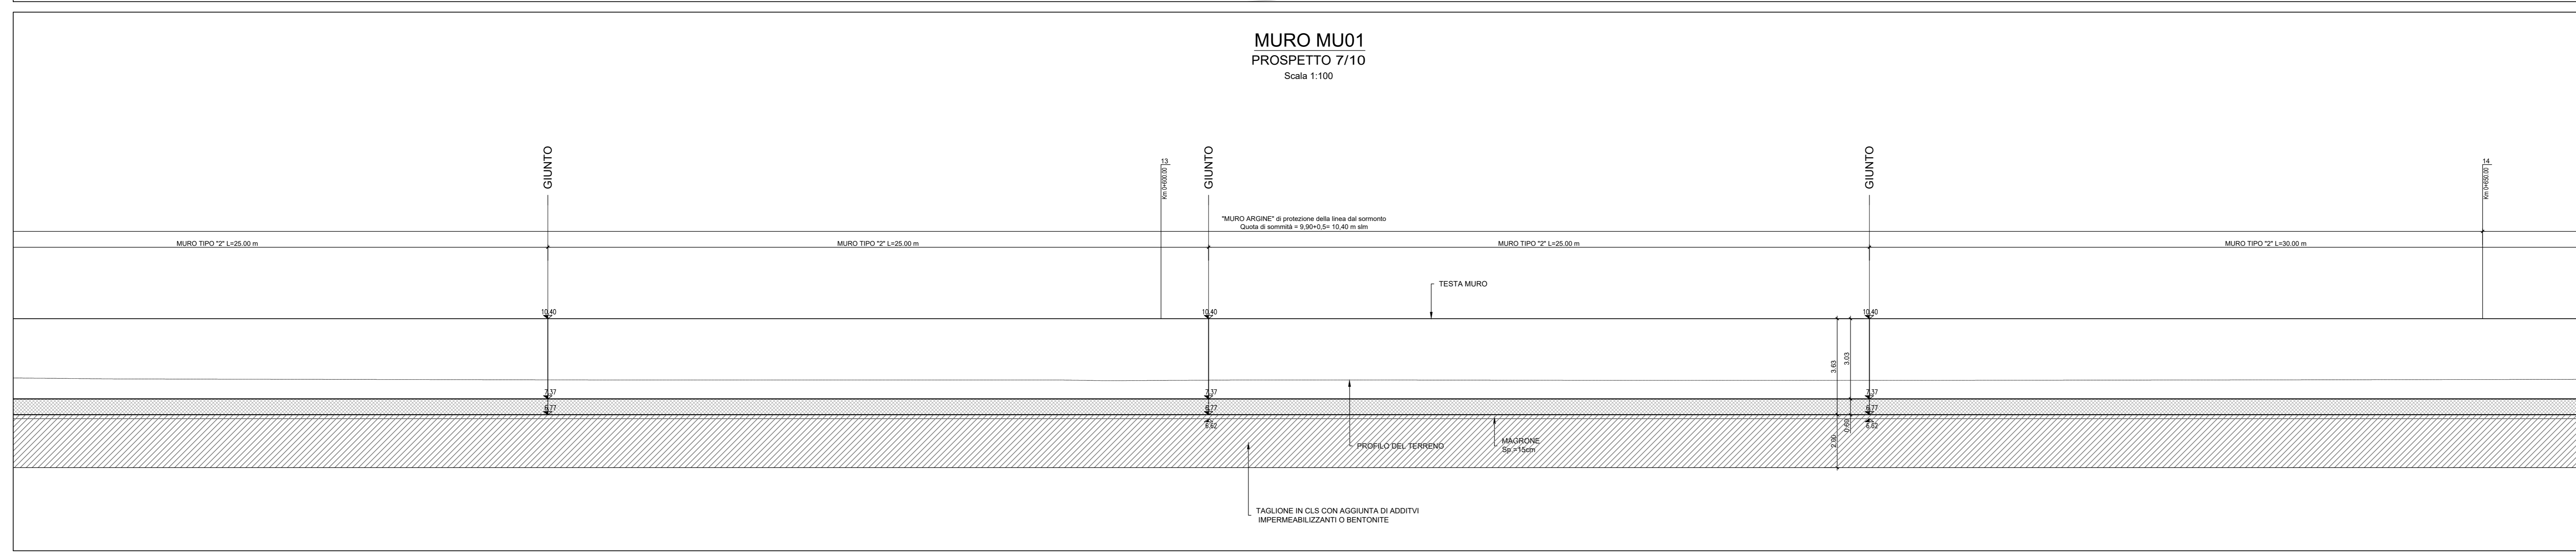



MURO MU01
PIANTA 8/10
Scala 1:100

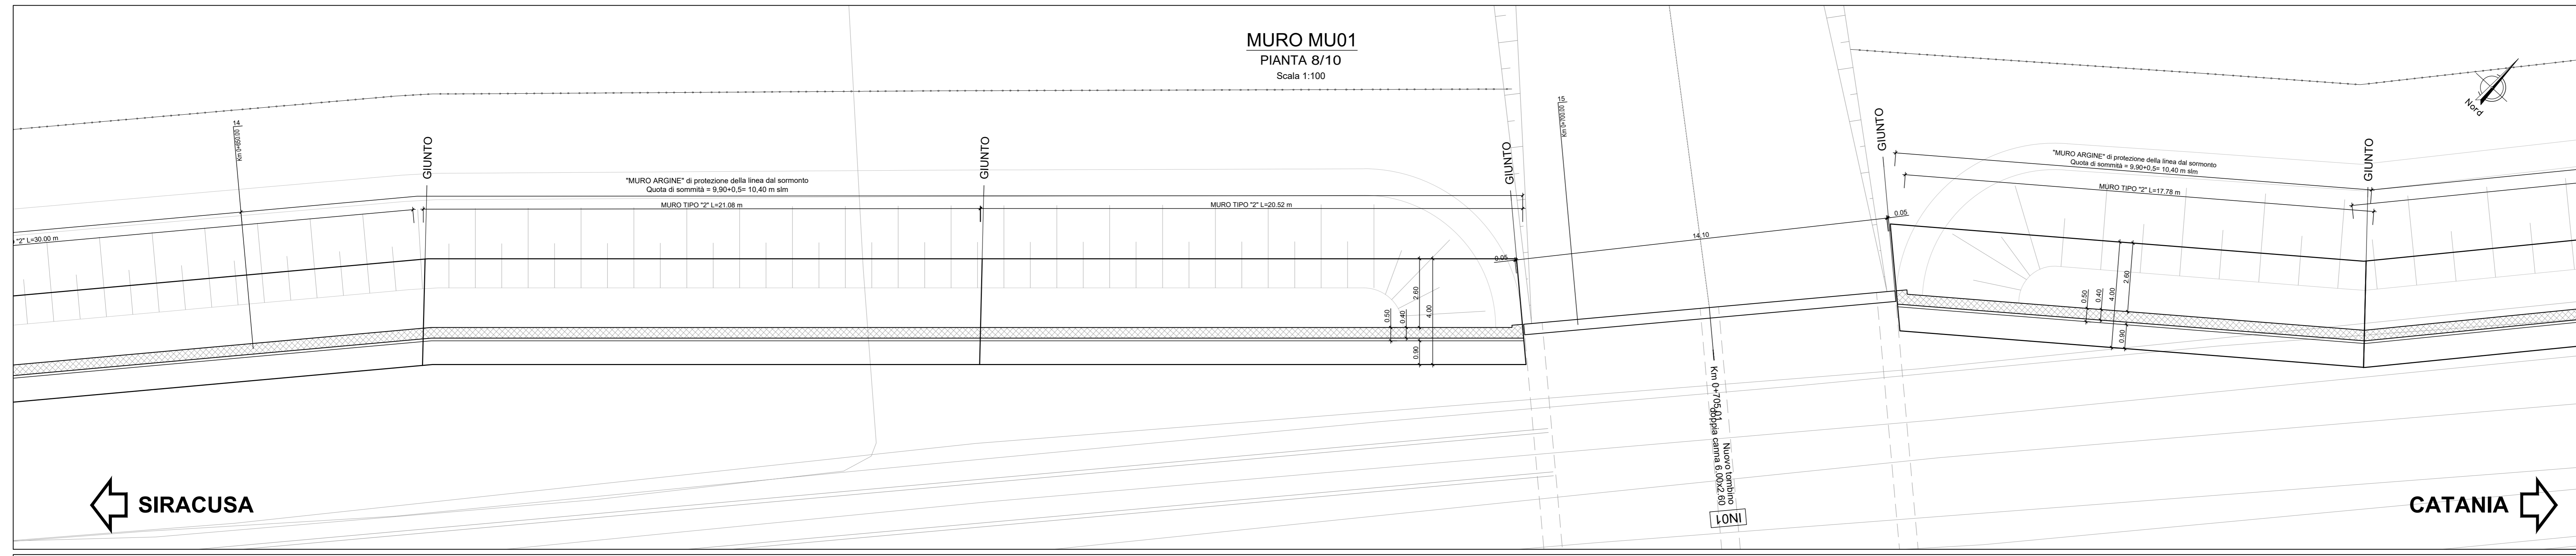

SIRACUSA

CATANIA

MURO MU01
PROSPETTO 8/10
Scala 1:100

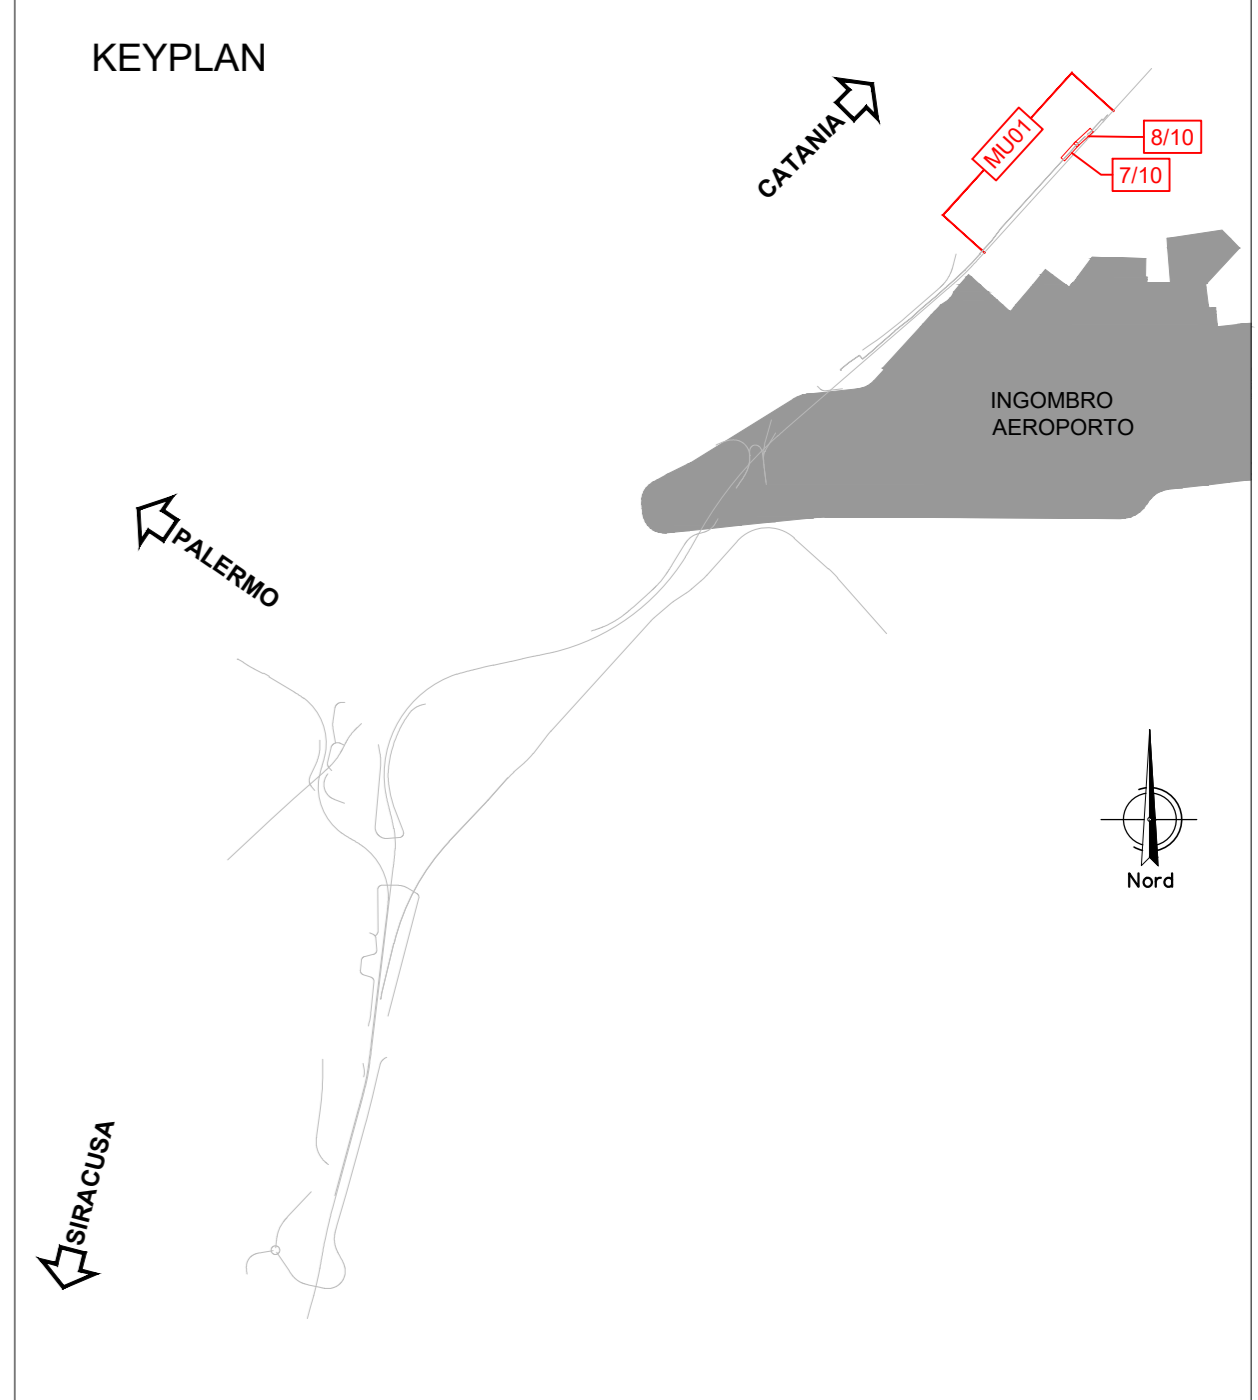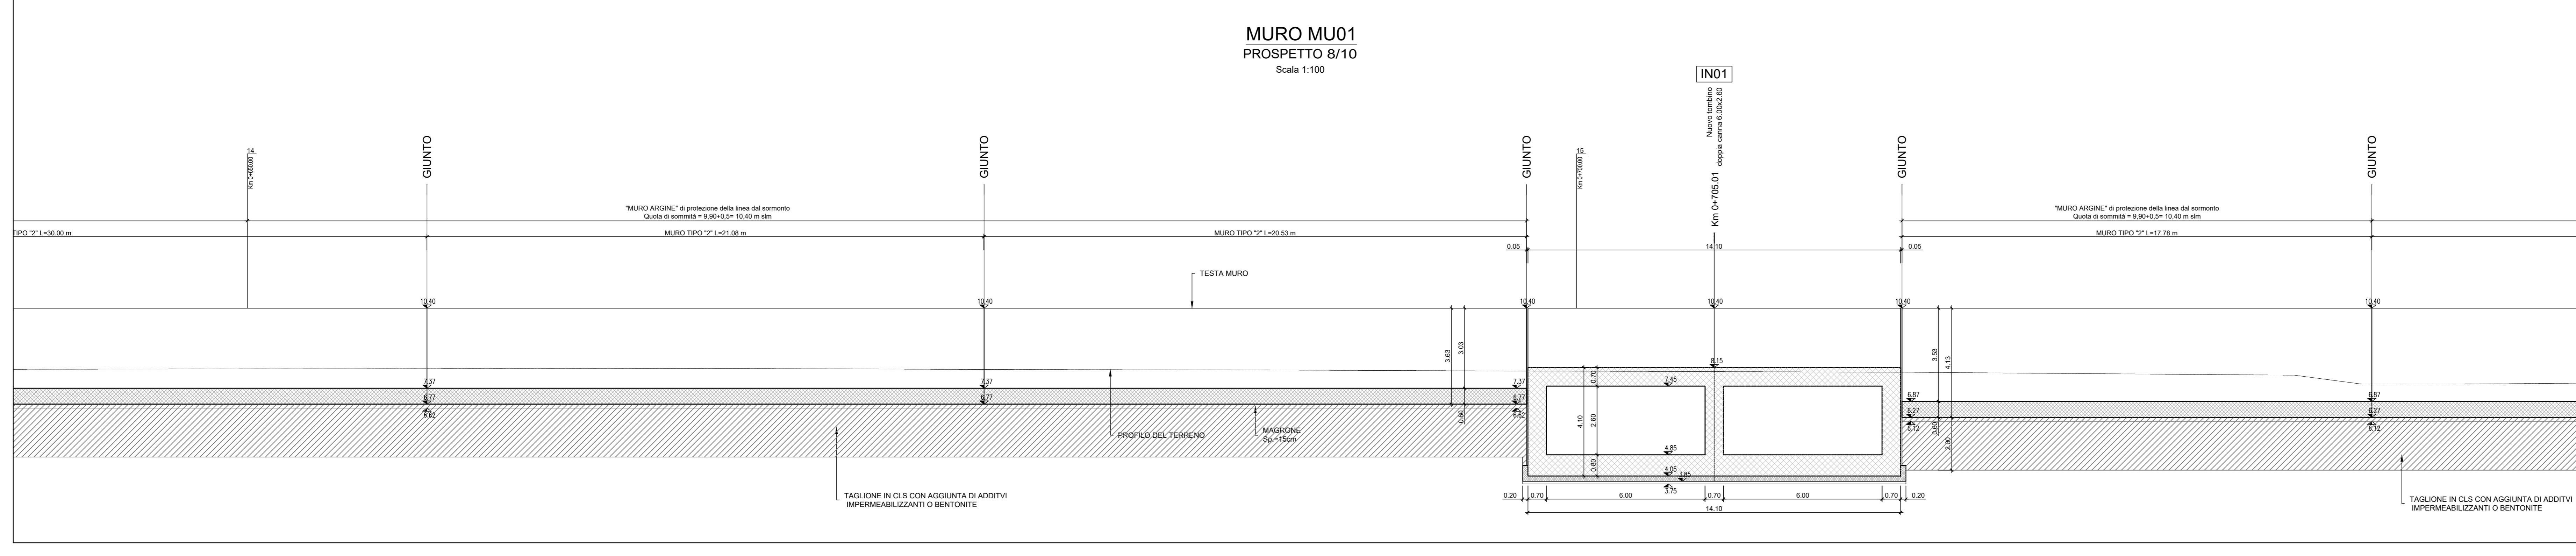

NOTE:
- PER LE CARATTERISTICHE DEI MATERIALI SI VEDA L'ELABORATO RSH4 1.1 D.78.DC.00.0.0.001
- PER LE INCIDENZE DI FINITURA SI VEDA L'ELABORATO RSH4 1.1 D.78.DC.00.0.0.002
- PER I PARTICOLARI COSTRUTTIVI SI VEDA L'ELABORATO RSH4 1.1 D.78.DC.00.0.0.001

NOTE:
- Il cantiere dovrà essere eseguito utilizzando i seguenti materiali A1, A2, A3 provenienti da cave, opportunamente compatibili (con riferimento alla classificazione delle terre di cui alla norma UNI 11531 - 1/2014).
- Il materiale dovrà essere messo in opera a strati di spessore non superiore a 50cm.

COMMITTENTE:

PROGETTAZIONE:

DIRETTRICE FERROVIARIA MESSINA-CATANIA-PALERMO
NODO DI CATANIA

S.O. COORDINAMENTO TERRITORIALE SUD

PROGETTO DEFINITIVO

INTERRAMENTO LINEA PER IL PROLUNGAMENTO DELLA PISTA DELL'AEROPORTO DI FONTANAROSSA E PER LA MESSA A STI DEL TRATTO DI LINEA INTERESSATO.

MACROFASE FUNZIONALE 1
LOTTO 1.1
Bretila CT-SR e Fascio A-P di prima fase e Collegamento Fascio A-P-Interporto - OPERE CIVILI
MU01 Muro di protezione - MU01 Muro di protezione - Pianta profilo e sezioni - Tav. 4/5

SCALA: varie

Rev.	Descrizione	Redatto	Data	Verificato	Data	Approvato	Data	Autorizzato Data
A	Emissione per CDR	L. Neri	Luglio 2021	L. Neri	Luglio 2021	L. Neri	Luglio 2021	Luglio 2021

File: RSH4.1.1.D.78.PZ.MU.01.0.0.004.A n. Elab.: