SEZ.NUM. A–272C PROGR. 6531.867
PARZ. 7.890

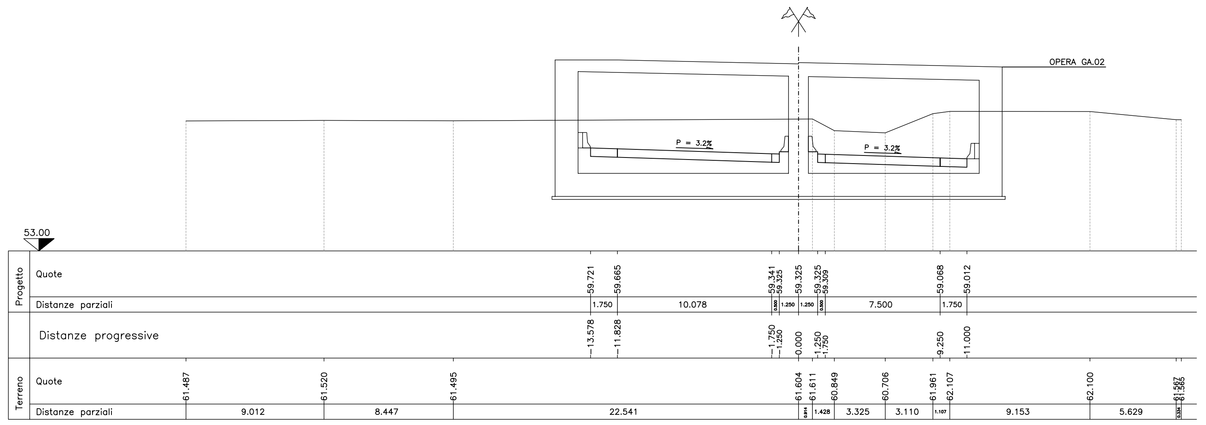

SEZ.NUM. A–272D PROGR. 6535.973
PARZ. 4.106

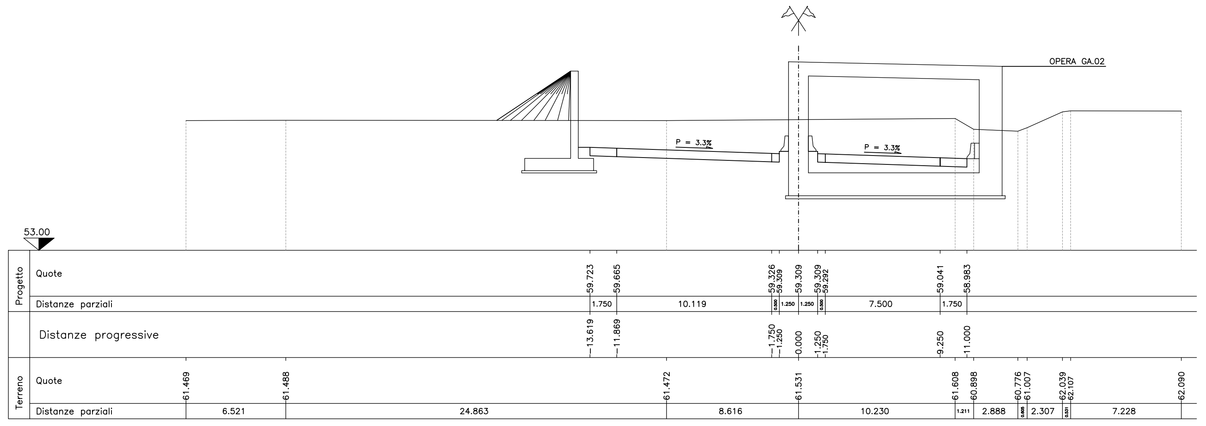

SEZ.NUM. A–273B PROGR. 6538.557
PARZ. 2.584

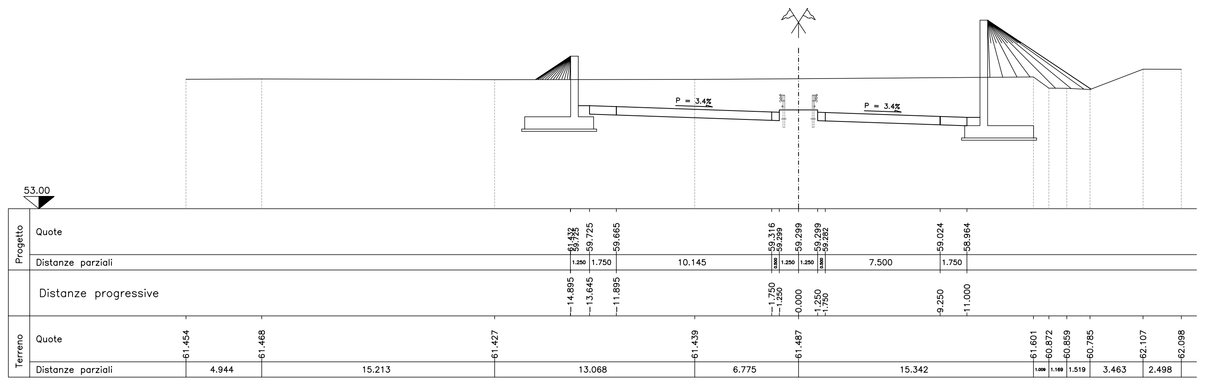

SEZ.NUM. A–273 PROGR. 6538.567
PARZ. 0.010

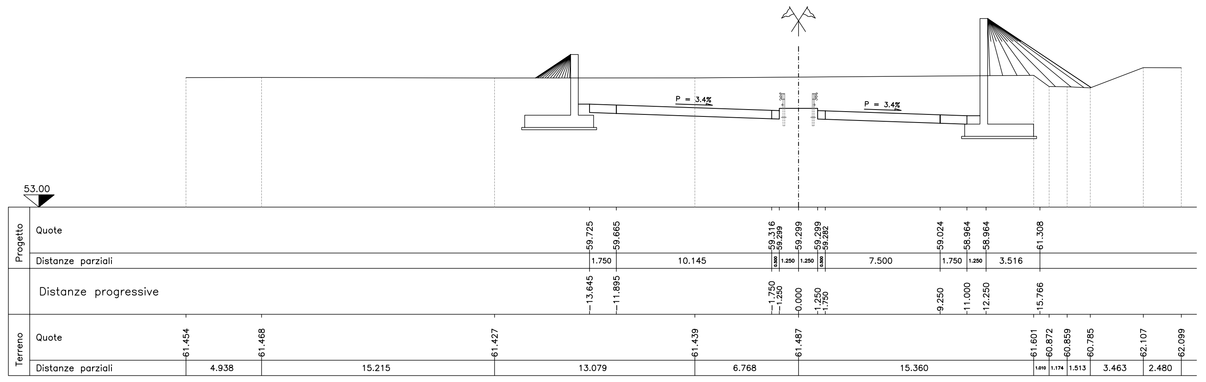

SEZ.NUM. A–274 PROGR. 6570.610
PARZ. 32.043

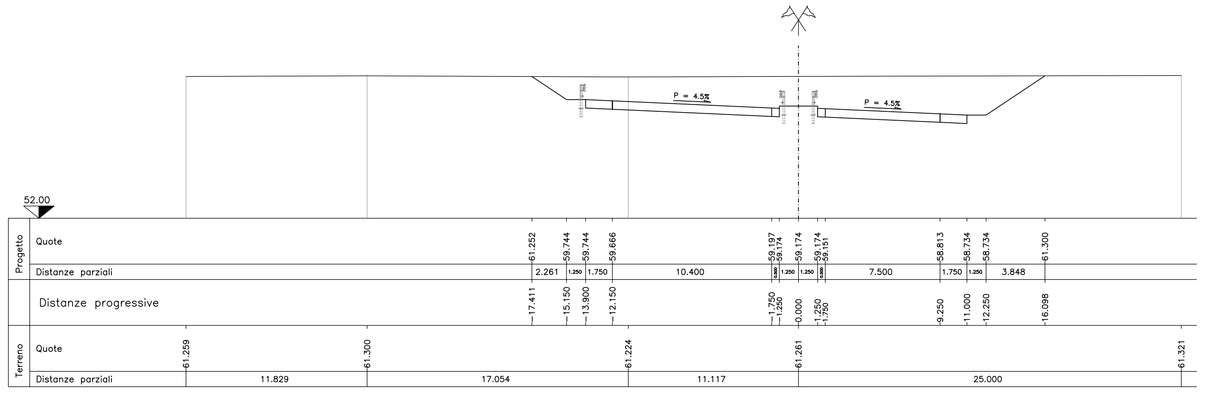

SEZ.NUM. A–275 PROGR. 6595.610
PARZ. 25.000

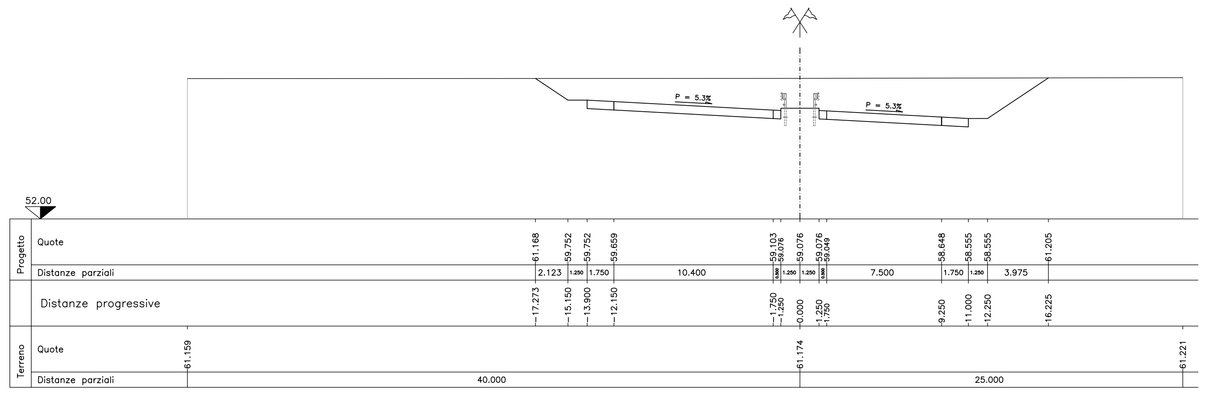

SEZ.NUM. A–276 PROGR. 6611.291
PARZ. 15.681

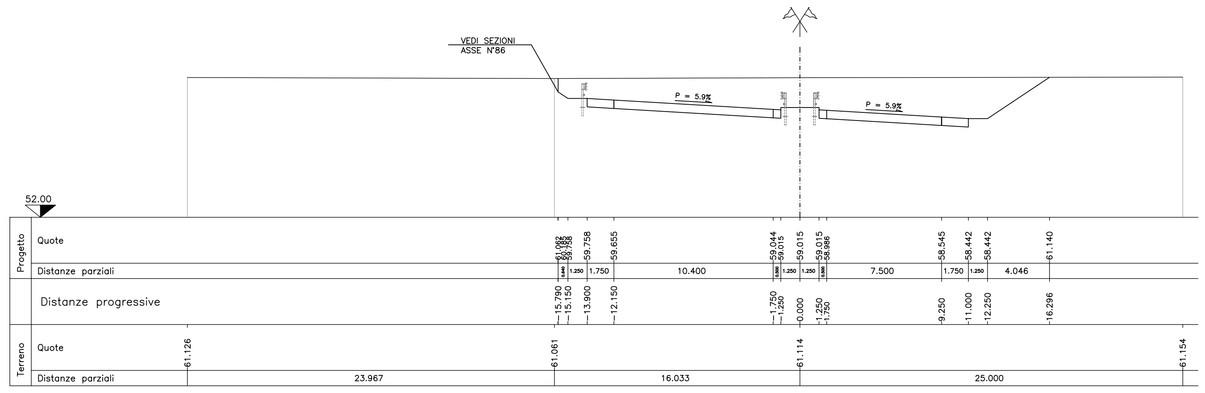

SEZ.NUM. A–277 PROGR. 6640.973
PARZ. 29.682

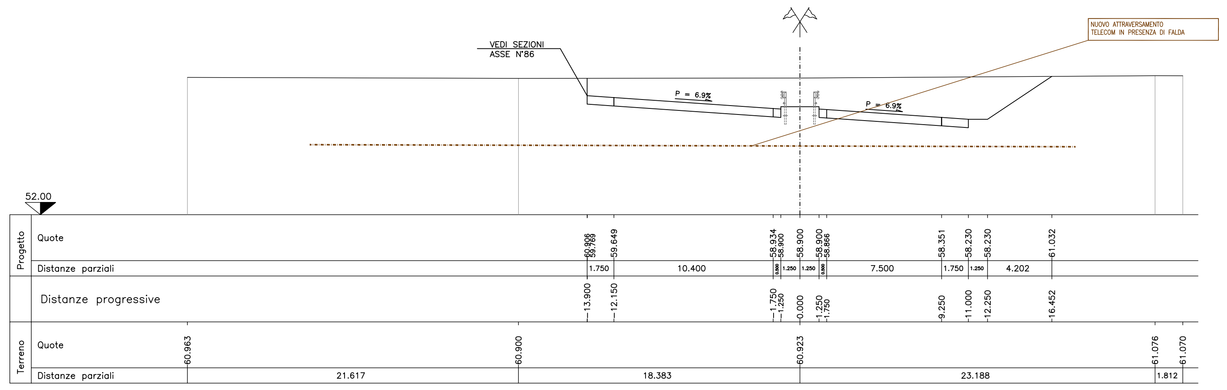

SEZ.NUM. A–278 PROGR. 6670.610
PARZ. 29.637

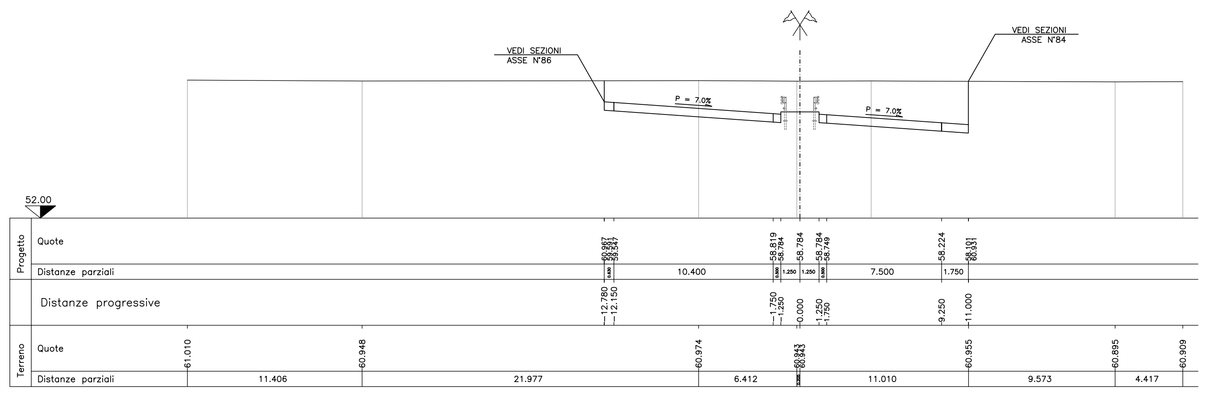

SEZ.NUM. A–279 PROGR. 6679.078
PARZ. 8.468

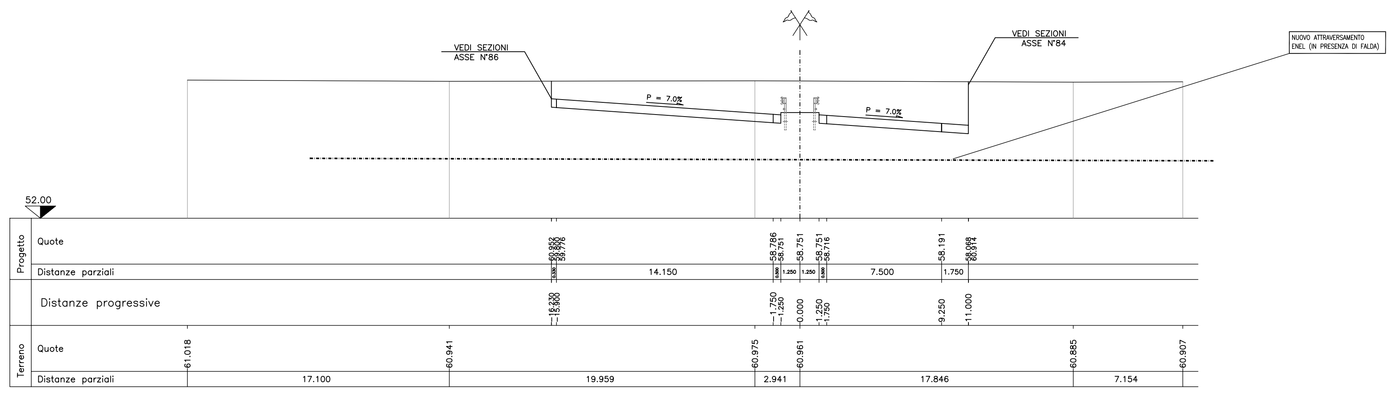

Anas SpA

DIREZIONE CENTRALE PROGETTAZIONE

S.S. N. 9 "Via Emilia"
Variante di Casalpusterlengo ed eliminazione
passaggio a livello sulla SP ex S.S. N. 234

PROGETTO DEFINITIVO

CONTRIBUTI SPECIALISTICI

TECNOSTUDIO BIEFFE S.R.L.
VIA MAZZETTI 7
FONTANELLATO (PR)
COMPONENTE STRADALE E STRUTTURALE; SICUREZZA, COORDINAMENTO, FASAGGI DI CANTIERE, MOVIMENTAZIONE DI CAVA; RILIEVI E COMPUTAZIONE

CONSORZIO MUZZA BASSA LODIGIANA
VIA NINO DALL'ORO, 4 - LODI
COMPONENTE IDRAULICA

ARCH. MADDALENA GIOIA GIBELLI
VIA SENATO,.45
MILANO
COMPONENTE PAESAGGISTICA ED AMBIENTALE

P I GIOVANNI PERRI
VIA PRIORATO, 19
FONTANELLATO (PR)
COMPONENTE BIOMAINTBITICA, TECNOLOGICA ED ILLUMINOTECNICA

CLTRA S.R.L.
VIALE LOMBARDIA, 5
MILANO
Via Giovanni Da Procida 11/B
L.C.E. SRL
VIA DEI PLATANI, 7
OPERA
COMPONENTE TRASPORTISTICA ED ACUSTICA

I PROGETTISTI
Arch. Savino GARILLI PROVINCIA DI LODI
Iscritto all'Ordine degli Architetti della Provincia di Ravenna al n° 280

Ing. Antonio SIMONE COMUNE DI CASALPUSTERLENGO
Iscritto all'ordine degli Ingegneri della provincia di Foggia al n° 1270

IL GEOLOGO
Dott. Geol. Gianluca CANTARELLI
Iscritto all'Ordine dei Geologi dell'Emilia Romagna al n° 359
via Ridolfi, 3
FIDENZA (PR)

COORDINATORE PER LA SICUREZZA IN FASE DI PROGETTAZIONE
Geom: Fiorenzo BERGAMASCHI
Iscritto al Collegio dei Geometri della Provincia di Parma al n° 1606
via Mazzetti, 7
FONTANELLATO (PR)

VISTO IL RESPONSABILE DEL PROCEDIMENTO
Ing Massimo SIMONINI

DATA:

PROTOCOLLO:

SEZIONI TRASVERSALI ASSE 01 DA SEZ. A-272 C A SEZ. A-279

CODICE PROGETTO

REV.	DESCRIZIONE	DATA	VERIFICATO RESP. TECNICO	CONTROLLATO RESP. DITTAEXPAMEC	APPROVATO RESP. DI SETTORE
D	RECEPIMENTO PRESCRIZIONI ISTRUTTORIA ANAS				
C	RECEPIMENTO PRESCRIZIONI CONFERENZA DEI SERVIZI	FEBBRAIO 2011			
B	VERIFICA DI OTTEMPERANZA AL DECRETO VIA	APRILE 2010			
A	PRIMA CONSEGNA PROGETTO	MARZO 2009			

Codice Elaborato		Data Revisione:	REV.	FOGLIO	Scala:
SA05	1530	FEBBRAIO 2011	C	01 DI 01	1:200

NOME FILE SA05 1530_01 ASSE01 SEZT A272C A279.dwg