



- OPERE IN CORSO DI REALIZZAZIONE
- OPERE REALIZZATE IN FASE PRECEDENTE
- OPERE IN DEMOLIZIONE
- PERCORSO FLUSSO VEICOLARE

FASE 0 : TRAFFICO VEICOLARE SU SEDE ATTUALE
Realizzazione della viabilità' NV13A e della viabilità' NV12

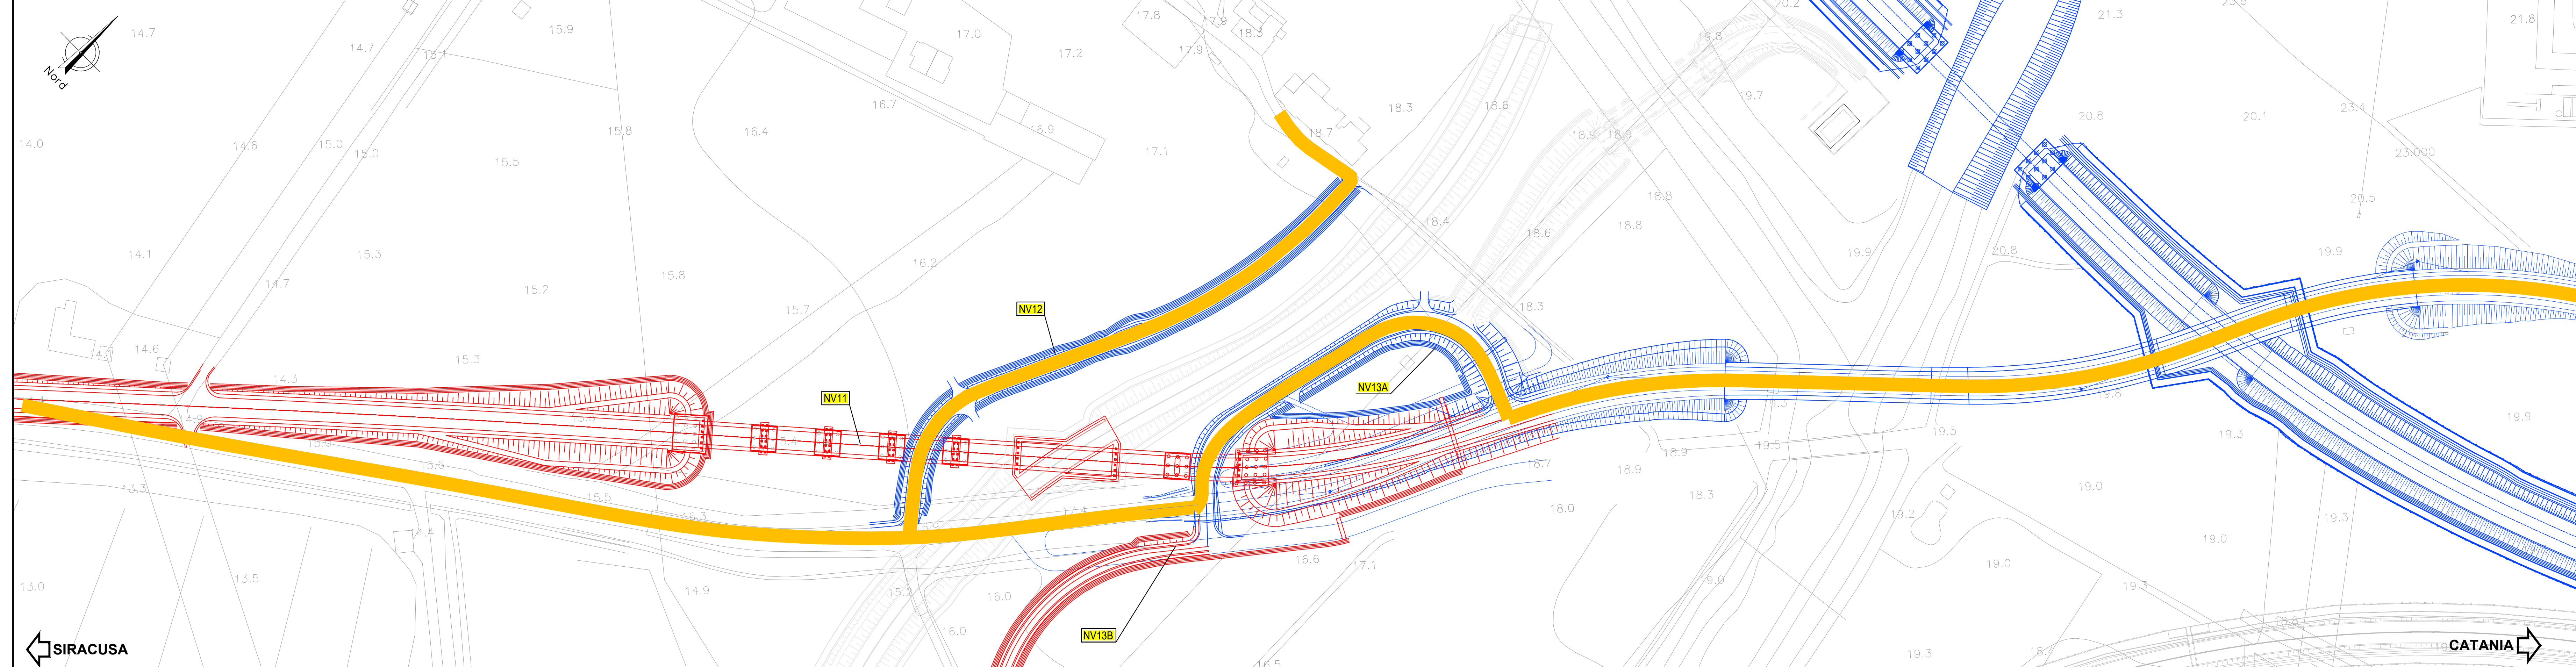

FASE 1 : TRAFFICO VEICOLARE DEVIATO SU NV13A E NV12
Demolizione tratto di viabilità' esistente con la NV11
Realizzazione della viabilità' NV11 e NV13B

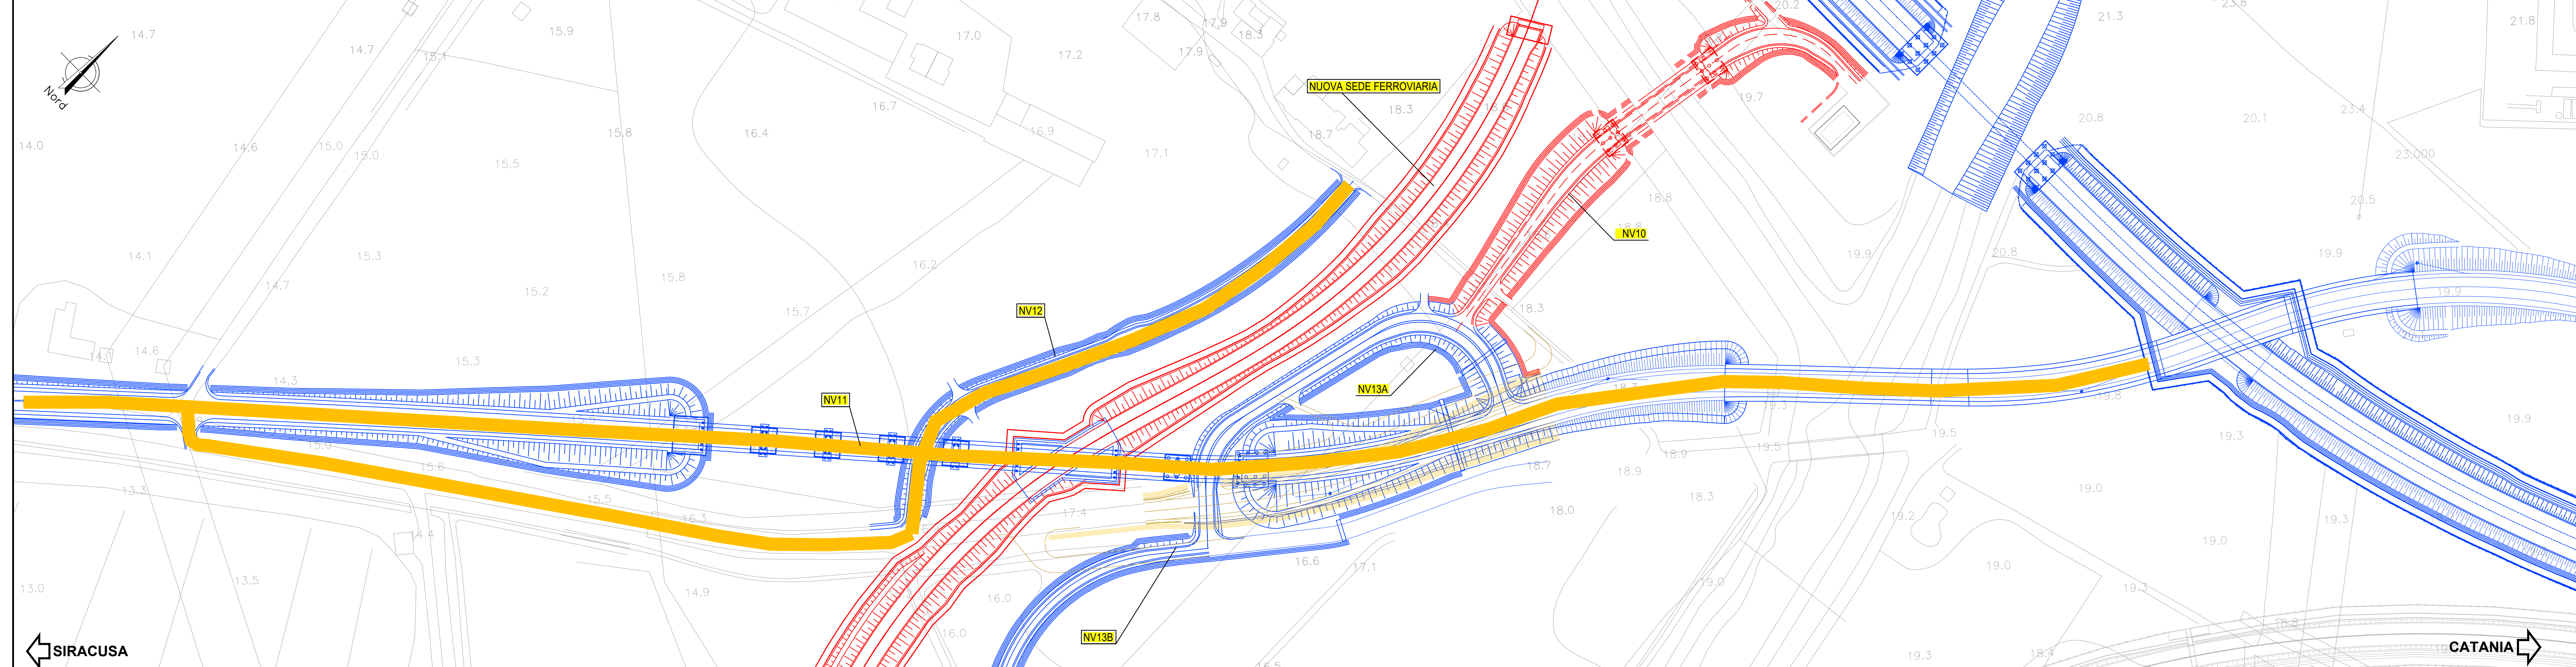

FASE 2 : TRAFFICO VEICOLARE DEVIATO SU NV11A E NV12
Apertura al traffico della nuova viabilità' NV11A
Realizzazione della NV10 e della sede Ferroviaria

COMMITTENTE: **RFI**
RETE FERROVIARIA ITALIANA
GRUPPO FERROVIE DELLO STATO ITALIANE

PROGETTAZIONE: **ITALFERR**
GRUPPO FERROVIE DELLO STATO ITALIANE

DIRETTRICE FERROVIARIA MESSINA-CATANIA-PALERMO
NODO DI CATANIA

U.O. INFRASTRUTTURE SUD

PROGETTO DEFINITIVO

INTERRAMENTO LINEA PER IL PROLUNGAMENTO DELLA PISTA DELL'AEROPORTO DI FONTANAROSSA E PER LA MESSA A STI DEL TRATTO DI LINEA INTERESSATO.

MACROFASE FUNZIONALE 2

LOTTO 3

ELABORATI GENERALI - VIABILITA' - NV
Planimetria fasi realizzative

SCALA:
1:1000

Rev.	Descrizione	Redatto	Data	Verificato	Data	Approvato	Data	Autorizzato Data
A	Emissione esecutiva	L. Neri	03/03/2020	St. Neri	03/03/2020	St. Neri	03/03/2020	03/03/2020

File: RS3H.0.3.D.78.P7.NV.00.0.0.001.A n. Elab.: