Sezione di attacco NV11
Bicocca esistente

PROFILO N#11
SEZIONE INZIO INTER
PROGRESSIVA 105.62

A ANTICAPILLARE	m³/m²	12.95
BO BONIFICA	m³/m²	5.18
F FOSSO	m	1.65
RI RILEVATO	m³/m²	67.44
RN RINTERRO	m³/m²	10.37
ST STERRO	m³/m²	11.95
c BASE	m	11.45
d MISTO CEMENTATO	m	15.57
f FONDAZIONE	m	14.50
g GEOTESSILE	m	28.50
sc SCOTICO	m	25.90
t VEGETALE	m	17.72
u USURA	m	11.45

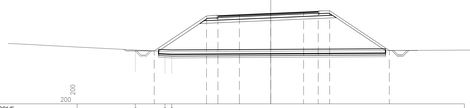

| | | |