

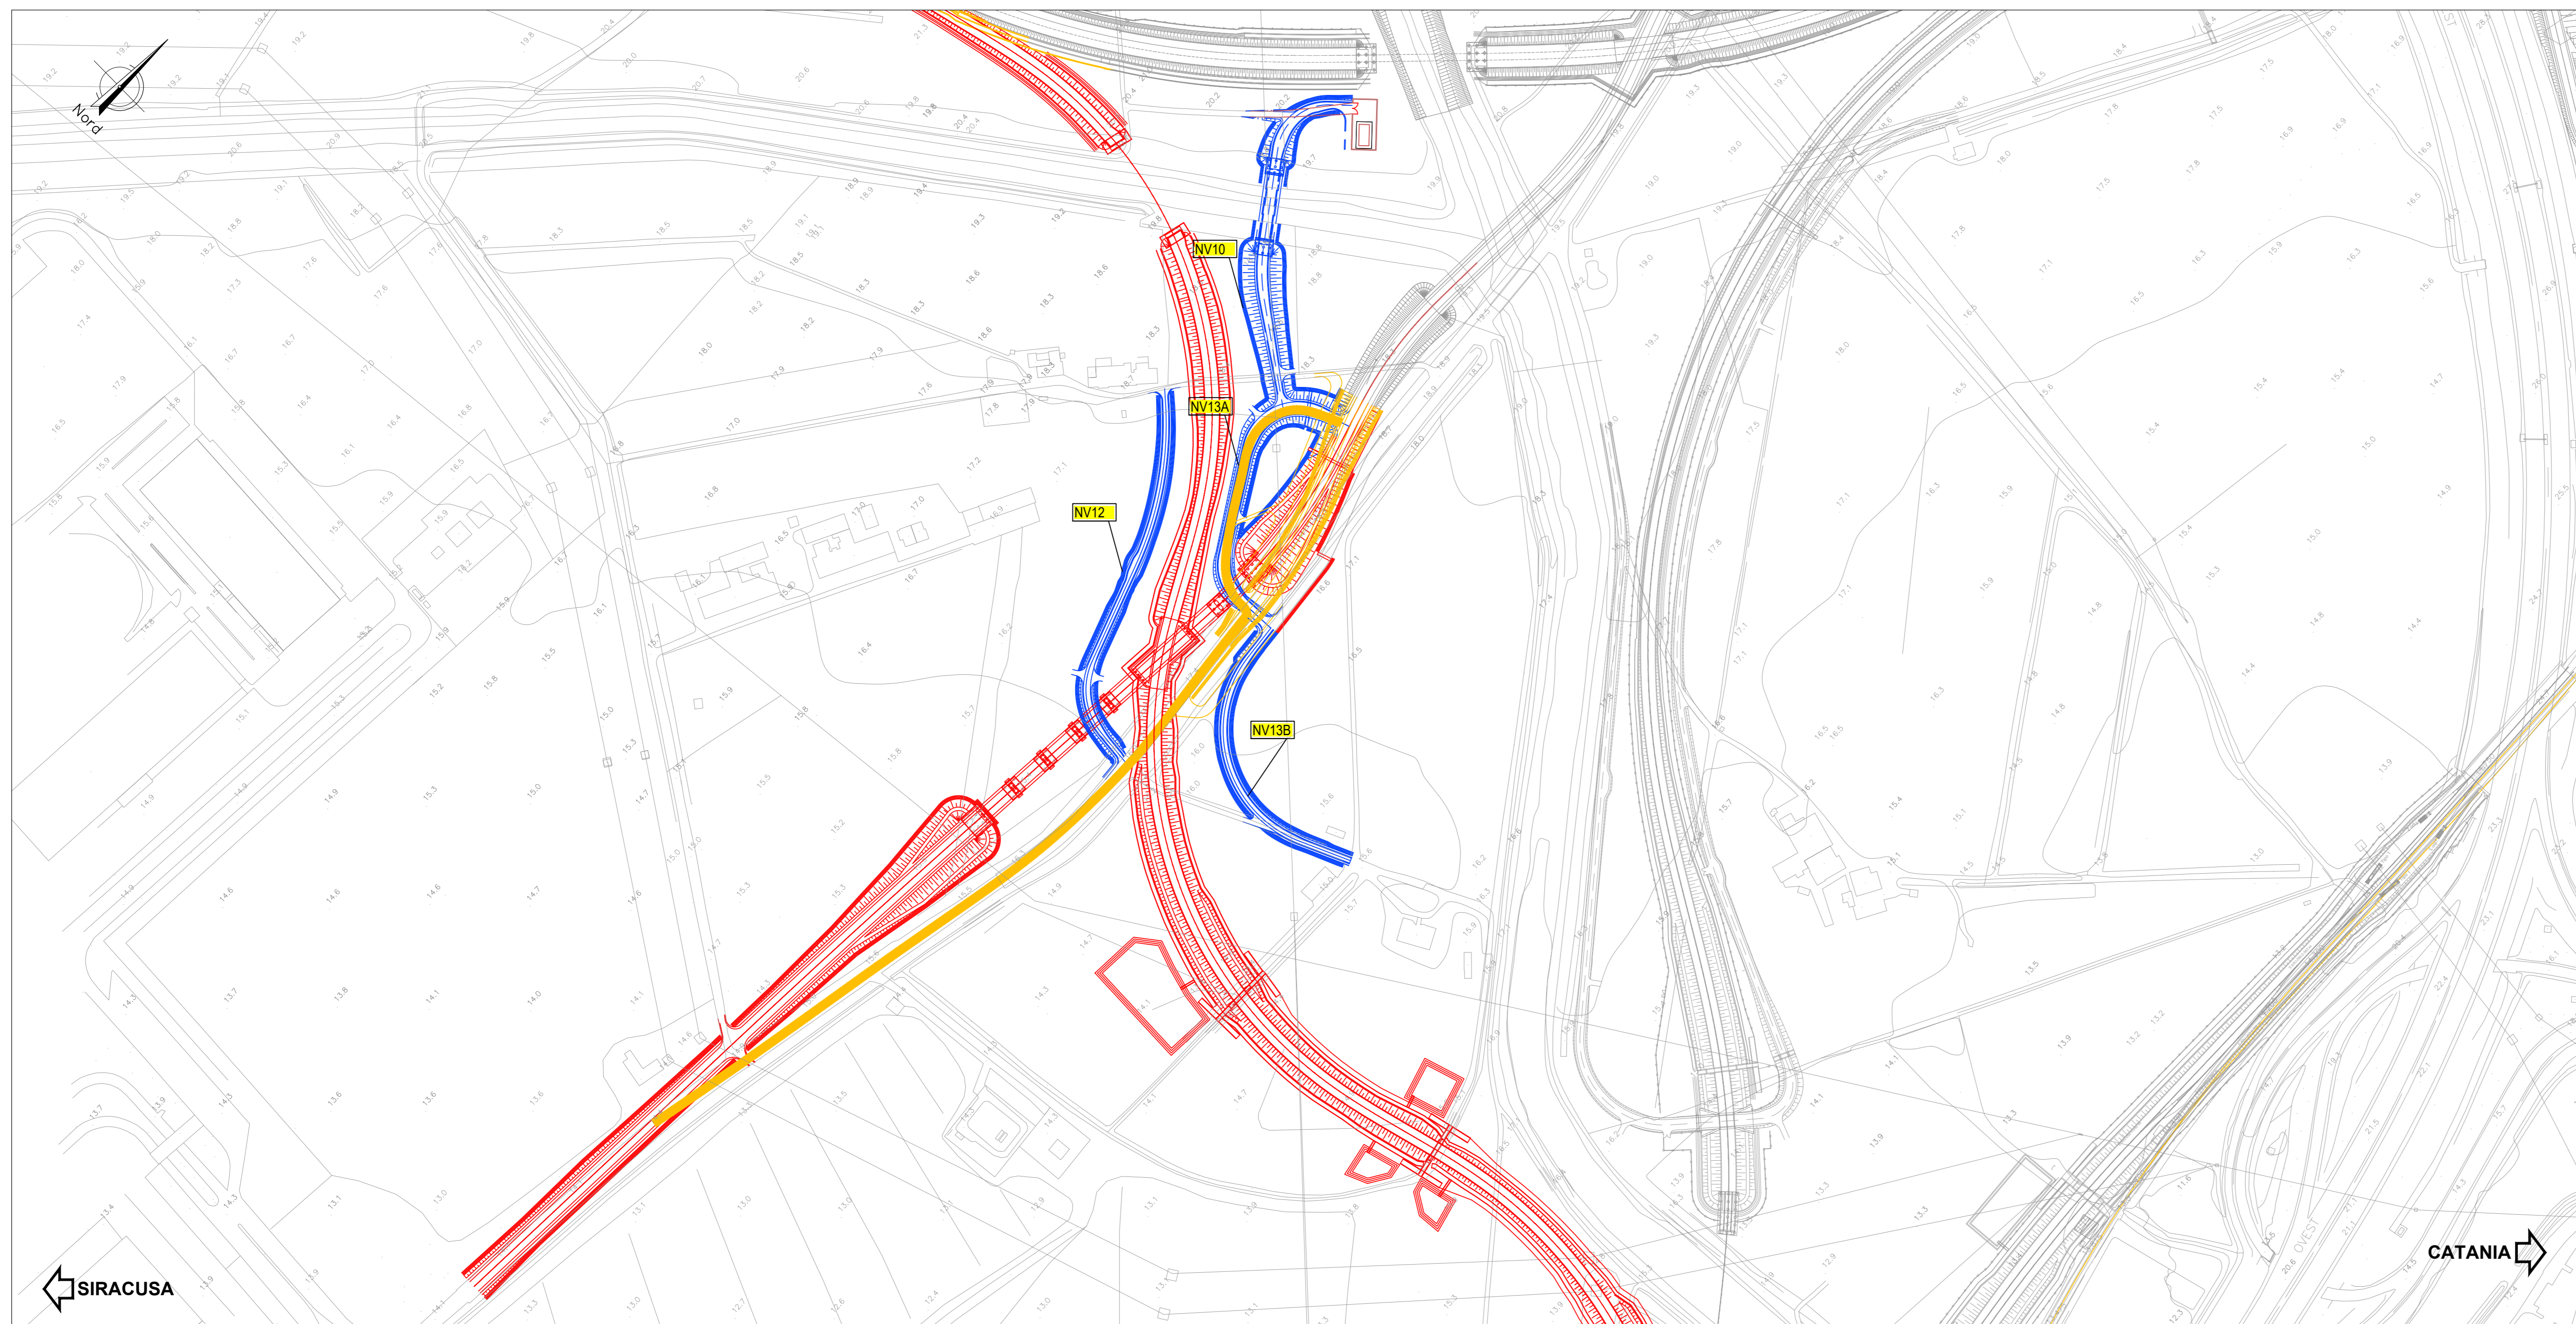


FASE 1 : TRAFFICO VEICOLARE SU SEDE ESISTENTE NV11 PE BICOCCA CATENANUOVA
 In questa fase si prevede la realizzazione della NV13A e NV10

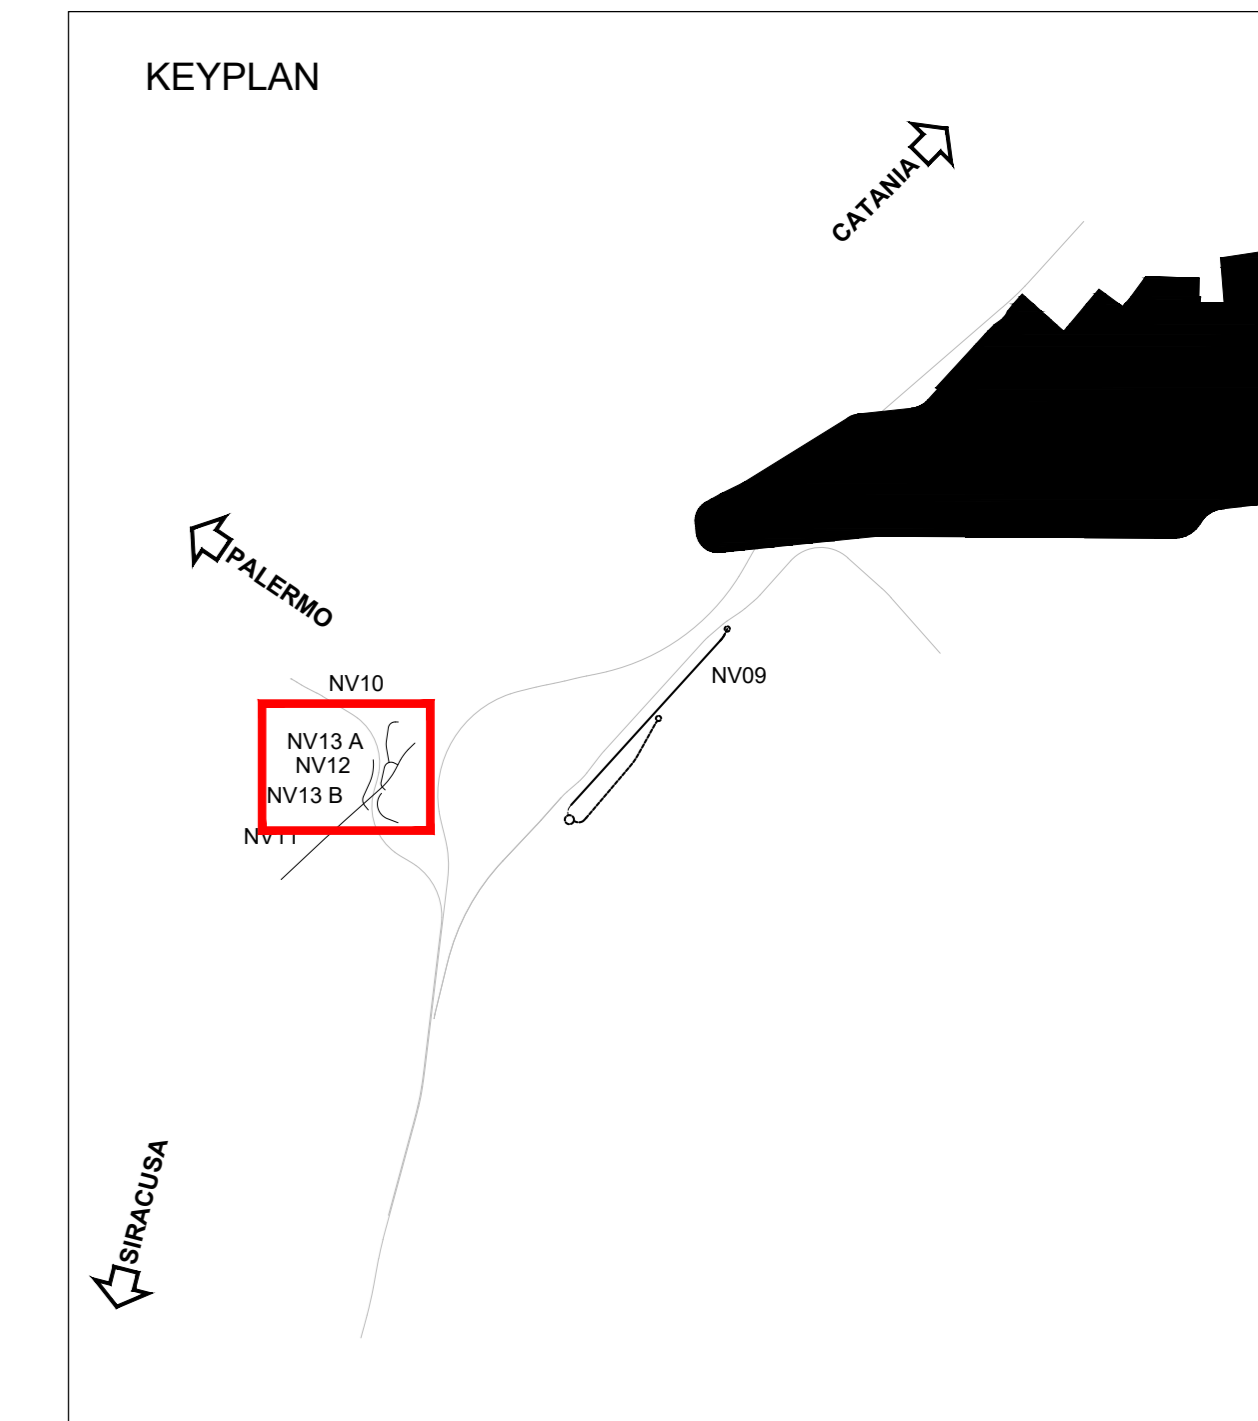

FASE 2 : TRAFFICO VEICOLARE SU SEDE NV13A
 In questa fase si prevede la demolizione del tratto NV12 PE Bicocca catenanuova interferente con la strada di progetto, per poi realizzare ed attivare la nuova NV11.
 Infine si prevede la realizzazione della linea ferroviaria.

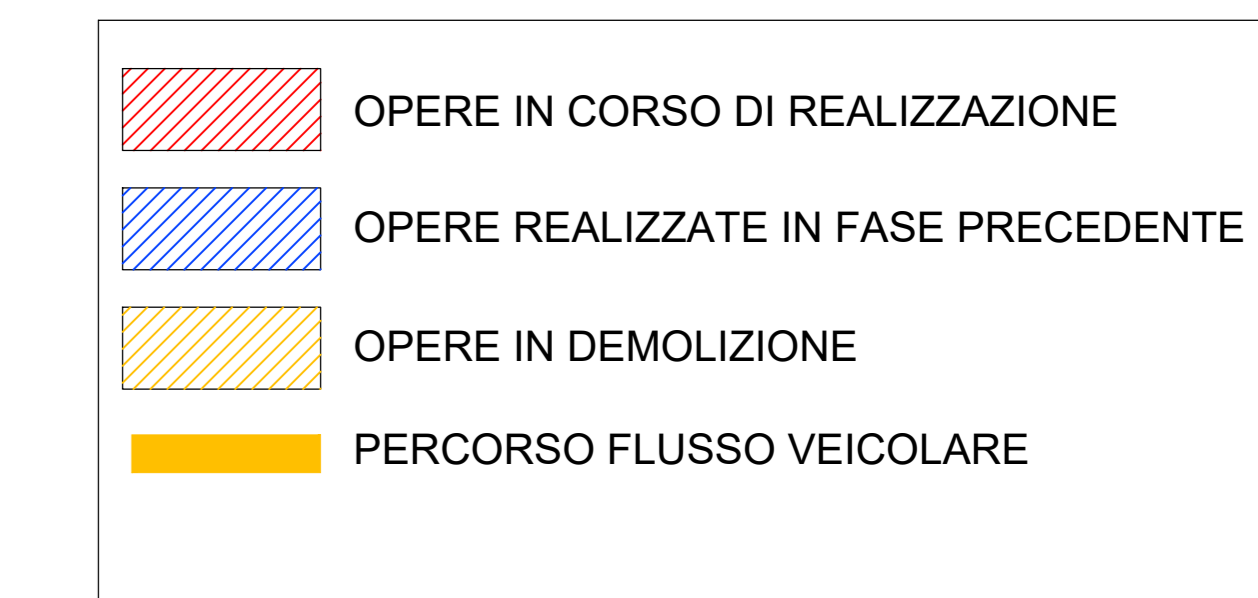

COMMITTENTE: 

PROGETTAZIONE: 

DIRETTRICE FERROVIARIA MESSINA-CATANIA-PALERMO
NODO DI CATANIA

U.O. INFRASTRUTTURE SUD

PROGETTO DEFINITIVO

INTERRAMENTO LINEA PER IL PROLUNGAMENTO DELLA PISTA DELL'AEROPORTO DI FONTANAROSSA E PER LA MESSA A STI DEL TRATTO DI LINEA INTERESSATO.

MACROFASE FUNZIONALE 2

LOTTO 3

Bretella PA-CT - VIABILITA' - NV
 NV11 Viabilità di raccordo della SS701 con la NV11 PE Bicocca - Planimetria di fasi realizzative

SCALA: 1:2000

COMMESSA	LOTTO	FASE	ENTE	TIPO DOC.	OPERA/DISCIPLINA	PROGR.	REV.
RS3H	03	D	78	P6	NV11 00	001	A

Rev.	Descrizione	Redatto	Data	Verificato	Data	Approvato	Data	Autorizzato	Data
A	Emesso esecutivo	S. Neri	Genese 2020	U. Lanni	Genese 2020	U. Lanni	Genese 2020	D. Tarsi	Genese 2020

File: RS3H.0.3.D.78.P6.NV.11.0.001.A n. Elab.: