

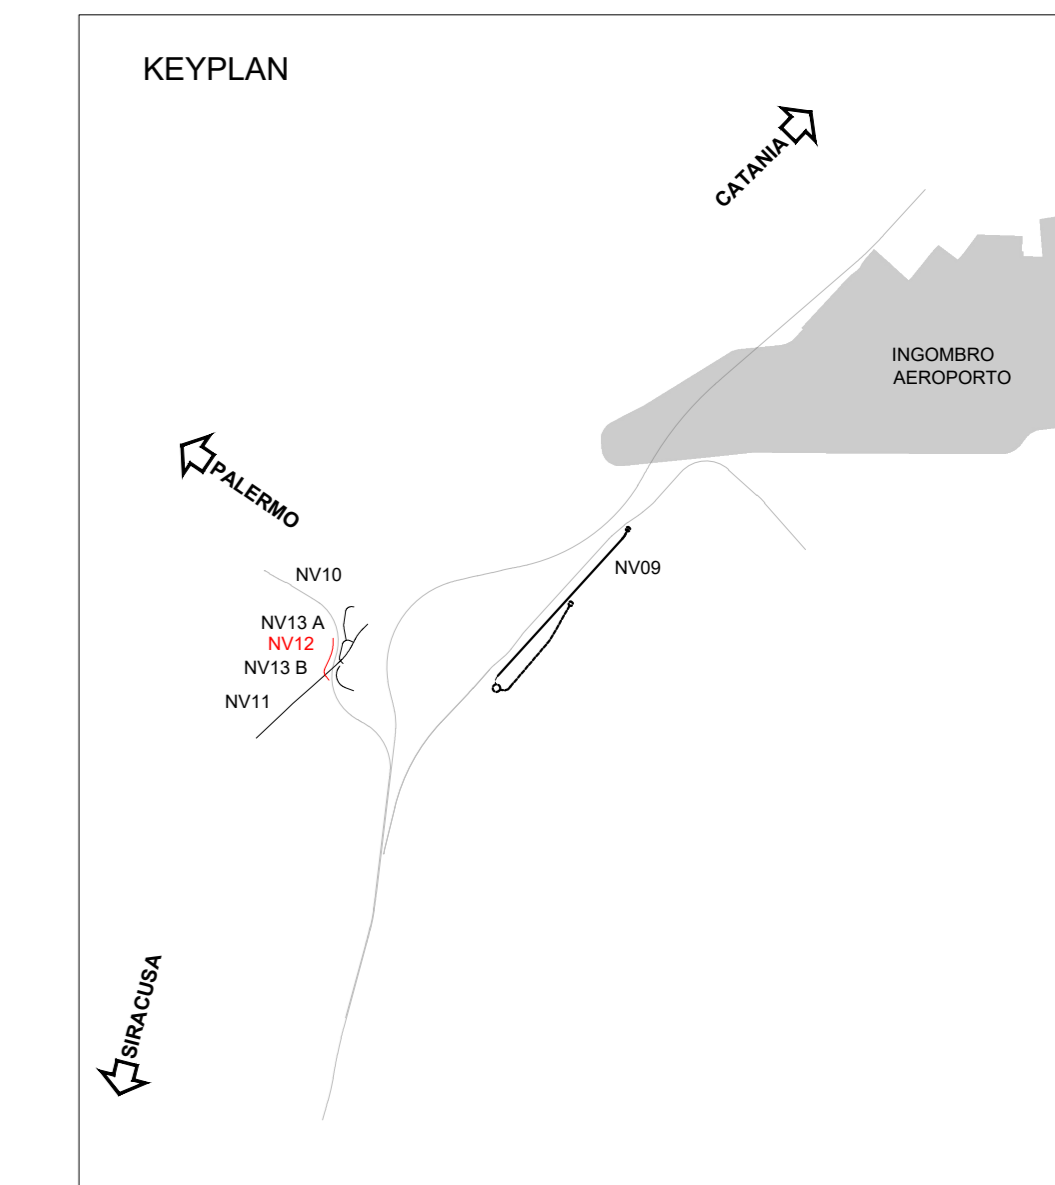


↑ PALERMO

CATANIA ↑

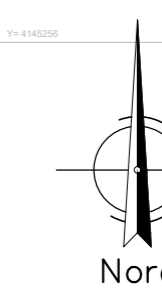

V.1 4144014.007	V.2 4144052.078	V.3 4145077.007	V.4 4145135.317
C1 4144998.227	C2 4145114.299	C3 4145114.299	C4 4145114.299
C.1 RE: 40.000 AC: 70.8420g TR: 24.878 SV: 44.512 FR: 8.033 CO: 42.290	C.2 RE: 200.000 AC: 31.0137g TR: 49.103 SV: 97.433 FR: 5.904 CO: 96.472		

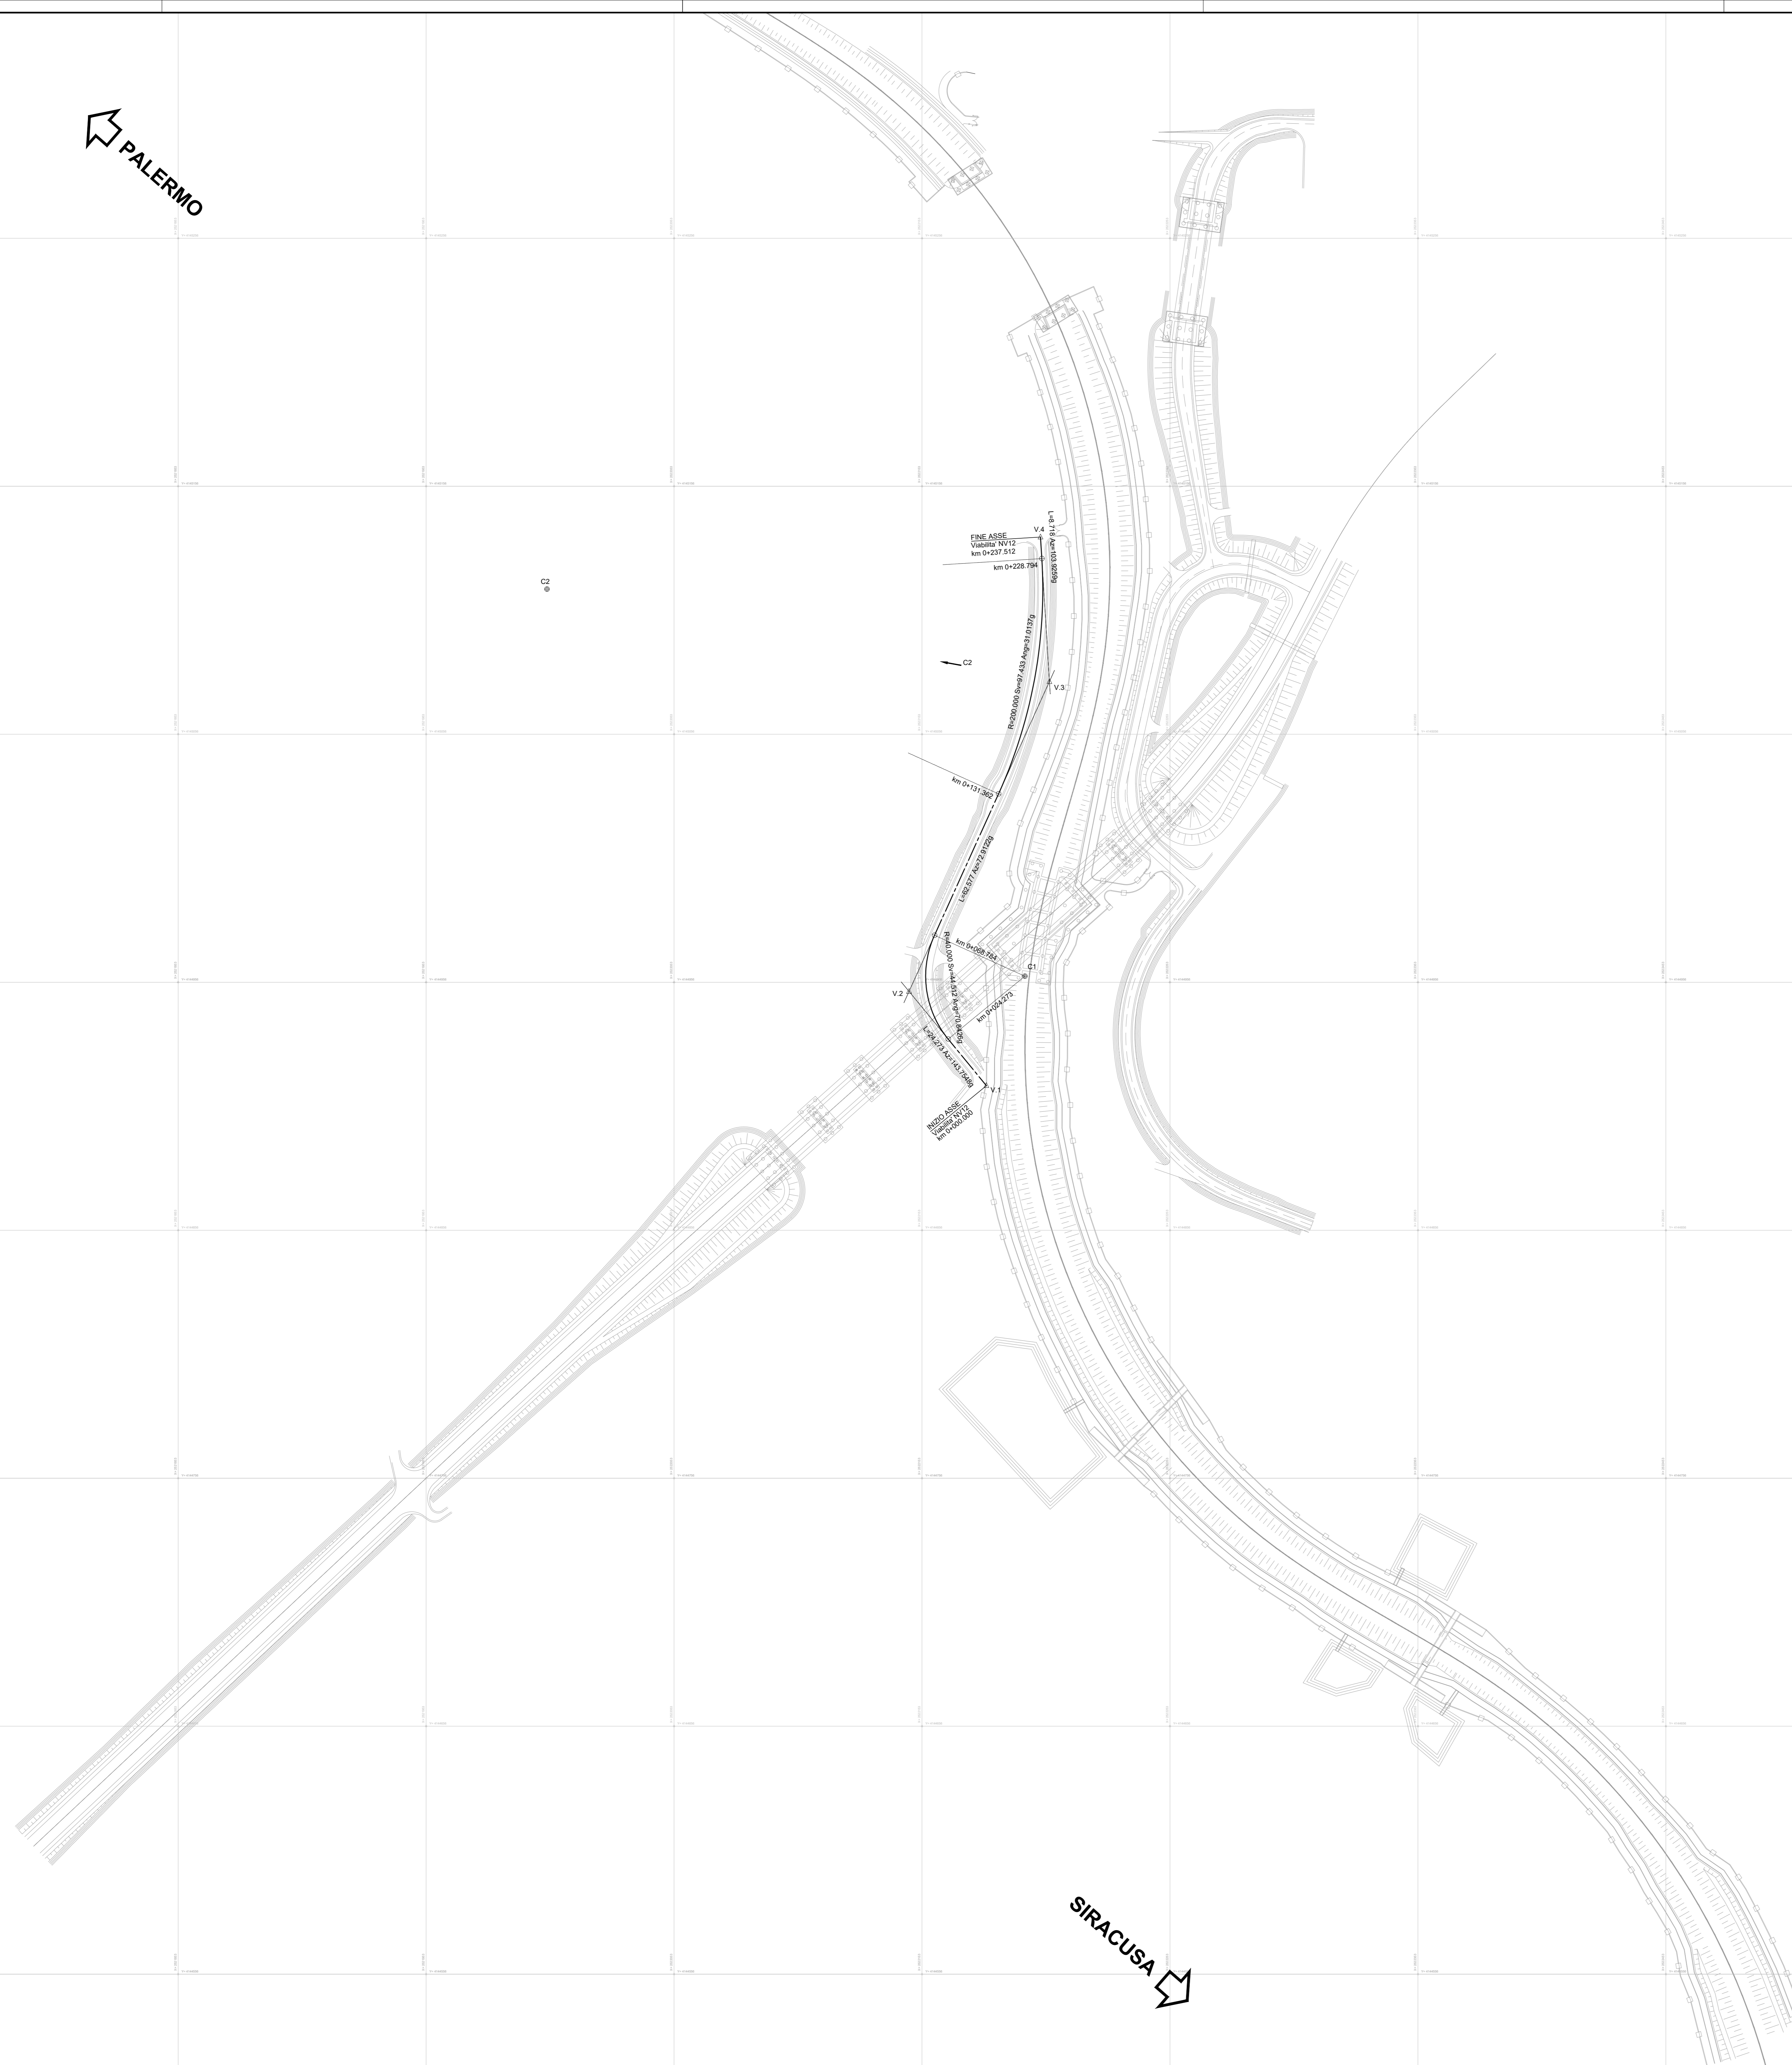

SIRACUSA ↓

COMMITTENTE: 

PROGETTAZIONE: 

**DIRETTRICE FERROVIARIA MESSINA-CATANIA-PALERMO
NODO DI CATANIA**

U.O. INFRASTRUTTURE SUD

PROGETTO DEFINITIVO

**INTERRAMENTO LINEA PER IL PROLUNGAMENTO DELLA PISTA
DELL'AEROPORTO DI FONTANAROSSA E PER LA MESSA A STI DEL
TRATTO DI LINEA INTERESSATO.**

MACROFASE FUNZIONALE 2

LOTTO 3

Bretella PA-CT - VIABILITA' - NV

NV12 Viabilità ricucitura strade poderali con ex SS 701 - Planimetria di tracciamento

SCALA: 1:1000

COMMESSA LOTTO FASE ENTE TIPO DOC. OPERA/DISCIPLINA PROGR. REV.

RS3H 03 D 78 P7 NV1200 003 B

Rev.	Descrizione	Redatto	Data	Verificato	Data	Approvato	Data	Autorizzato Data
A	Emissione esecutive	S. Neri	Gennaio 2020	D. Lanni	Gennaio 2020	S. Vianello	Gennaio 2020	C. T. Sani
B	Emissione esecutive	S. Neri	Marzo 2020	D. Lanni	Marzo 2020	S. Vianello	Marzo 2020	C. T. Sani

File: RS3H.0.3.D.78.P7.NV.12.0.0.003.B n. Elab.: