


PROFILO LONGITUDINALE NV12  
Scala 1:1000

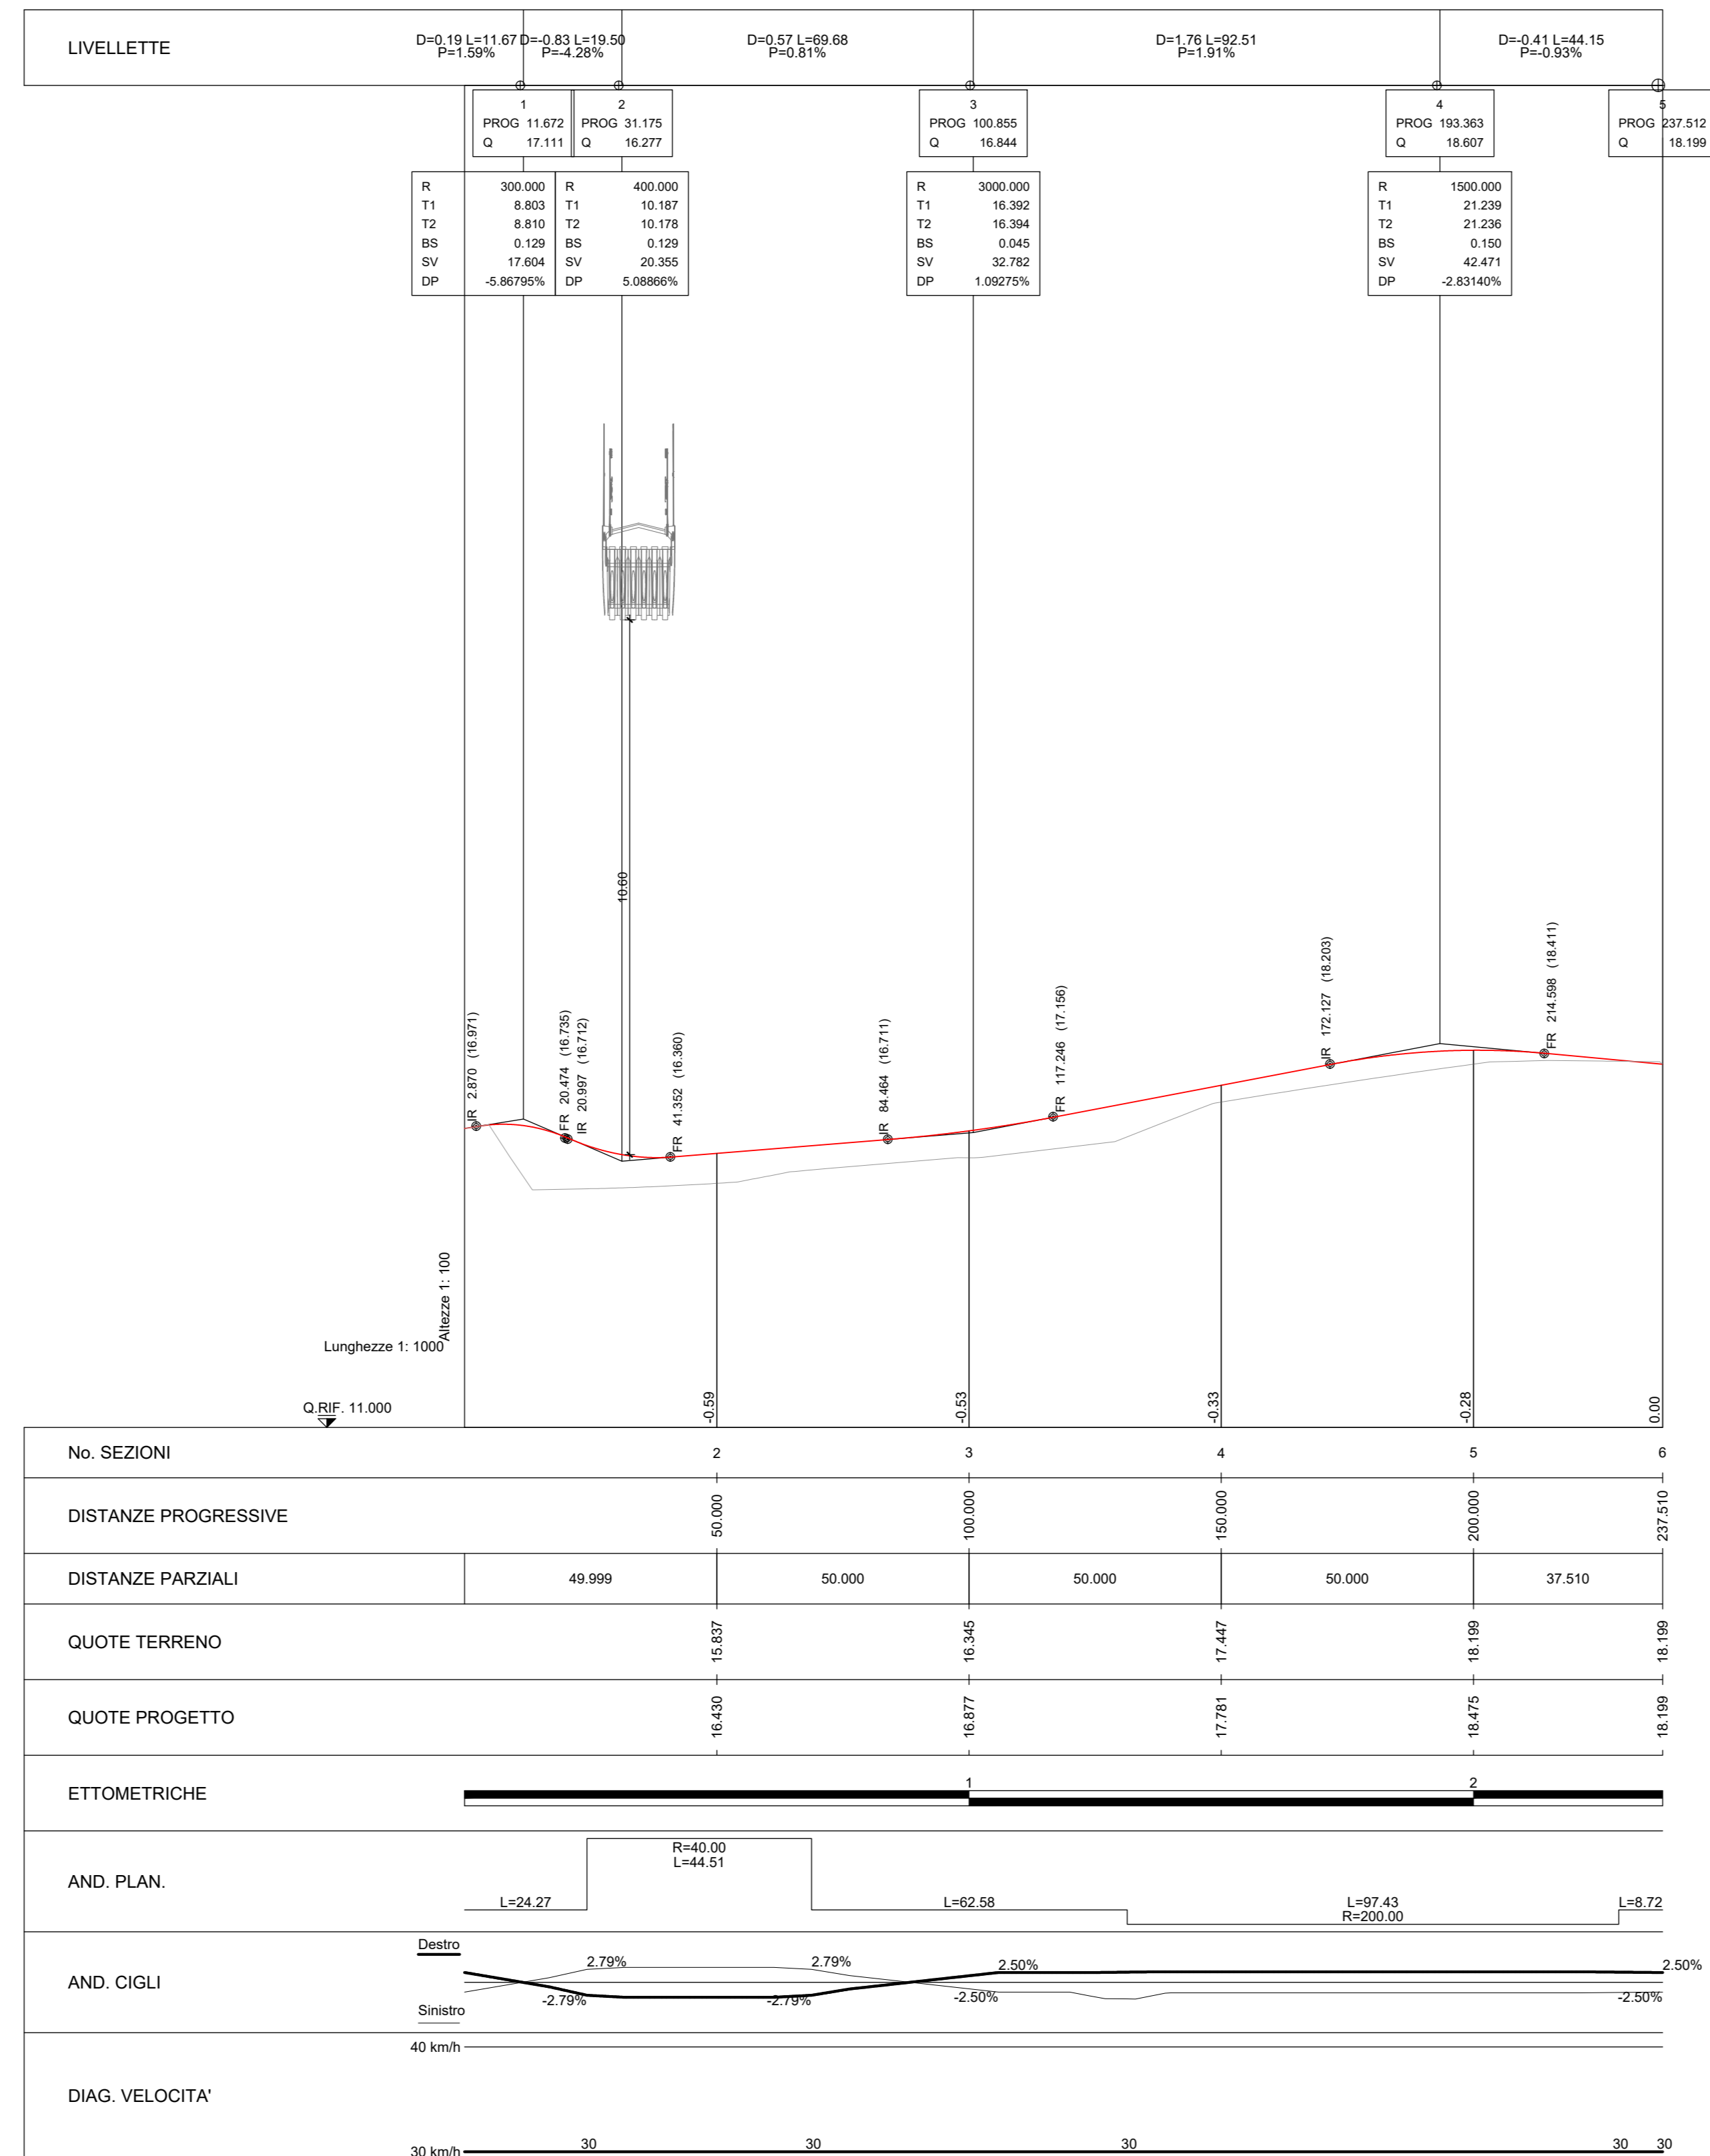

No. SEZIONI	1	2	3	4	5	6
DISTANZE PROGRESSIVE		50.000	100.000	150.000	200.000	237.512
DISTANZE PARZIALI	49.999	50.000	50.000	50.000	37.512	
QUOTE TERRENO		18.537	18.346	17.447	18.199	18.199
QUOTE PROGETTO		18.630	18.877	17.781	18.475	18.199

COMMITTENTE:

PROGETTAZIONE:

**DIRETTRICE FERROVIARIA MESSINA-CATANIA-PALERMO  
NODO DI CATANIA**

**U.O. INFRASTRUTTURE SUD**

**PROGETTO DEFINITIVO**

**INTERRAMENTO LINEA PER IL PROLUNGAMENTO DELLA PISTA  
DELL'AEROPORTO DI FONTANAROSSA E PER LA MESSA A STI DEL  
TRATTO DI LINEA INTERESSATO.**

**MACROFASE FUNZIONALE 2  
LOTTO 3  
Bretella PA-CT - VIABILITA' - NV  
NV12 Viabilità ricicatura strade periferiche con ex SS 701 - Profilo longitudinale**

SCALA: 1:1000

COMMESSA LOTTO FASE ENTE TIPO DOC. OPERA/DISCIPLINA PROGR. REV.

RS3H 03 D 78 F7 NV1200 001 B

Rev.	Descrizione	Redatto	Data	Verificato	Data	Approvato	Data	Autorizzato Data
A	Emissione esecutive	L. Neri	Gennaio 2020	D. Lazzari	Gennaio 2020	S. Viorio	Gennaio 2020	01/01/2020
B	Emissione esecutive	L. Neri	Febbraio 2020	D. Lazzari	Febbraio 2020	S. Viorio	Febbraio 2020	02/02/2020

File: RS3H.0.3.D.78.F7.NV.12.0.0.001.B n. Elab.: