RIP. 32.70 SEZ.NUM. 2-20 PROGR. 474.881
SCA. 0.00 PARZ. 25.000

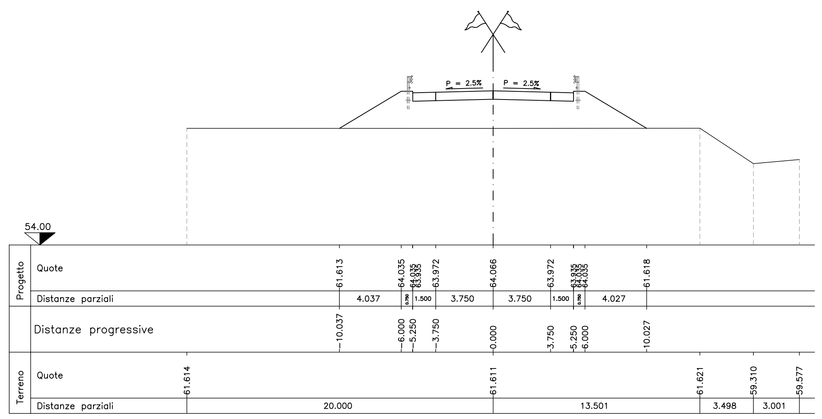

RIP. 40.75 SEZ.NUM. 2-21 PROGR. 499.881
SCA. 0.00 PARZ. 25.000

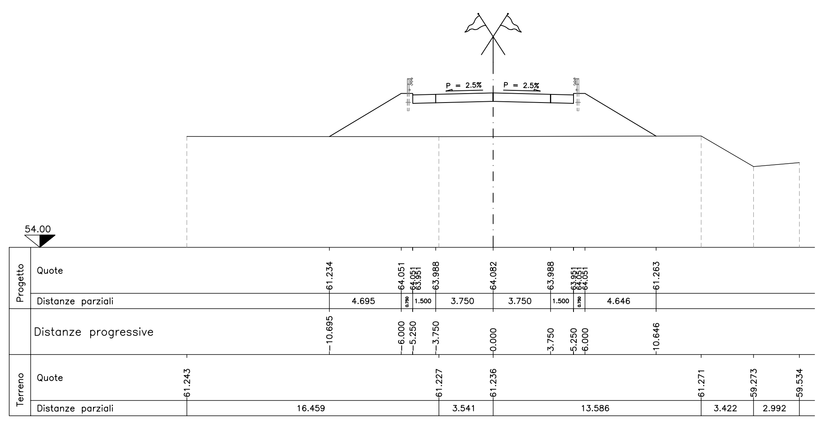

RIP. 48.53 SEZ.NUM. 2-22 PROGR. 524.881
SCA. 0.00 PARZ. 25.000

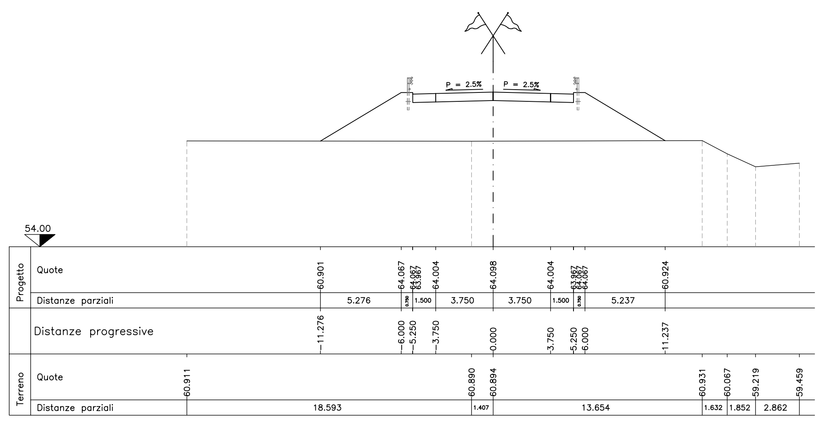

RIP. 58.22 SEZ.NUM. 2-23 PROGR. 549.881
SCA. 0.00 PARZ. 25.000

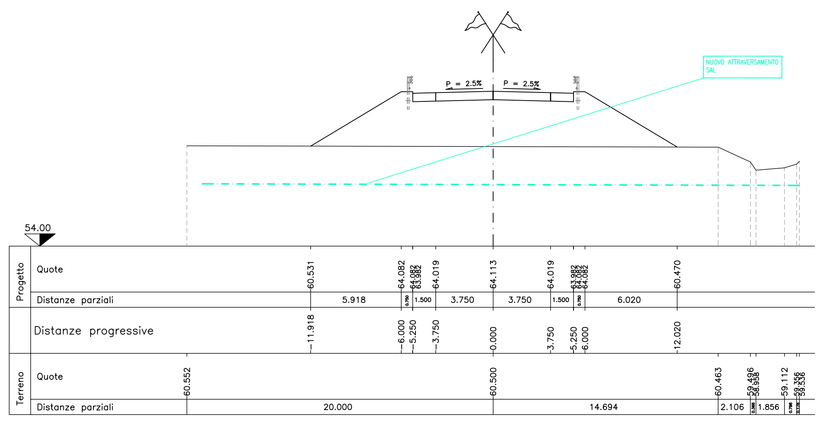

RIP. 67.68 SEZ.NUM. 2-24 PROGR. 574.881
SCA. 0.00 PARZ. 25.000

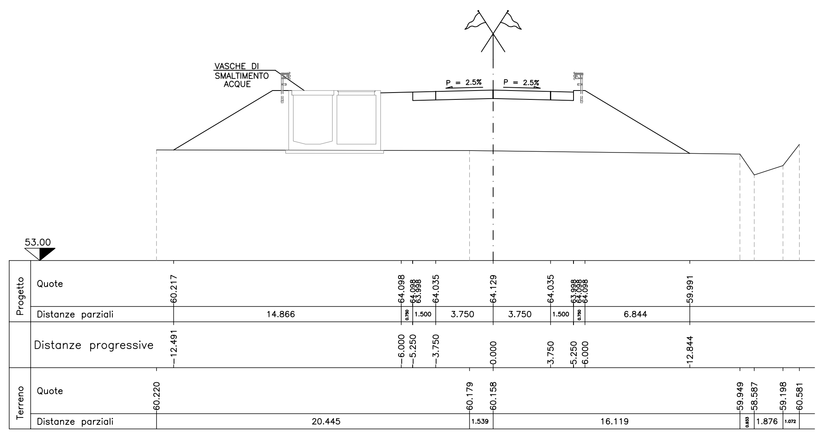

RIP. 71.64 SEZ.NUM. 2-25 PROGR. 599.881
SCA. 0.00 PARZ. 25.000

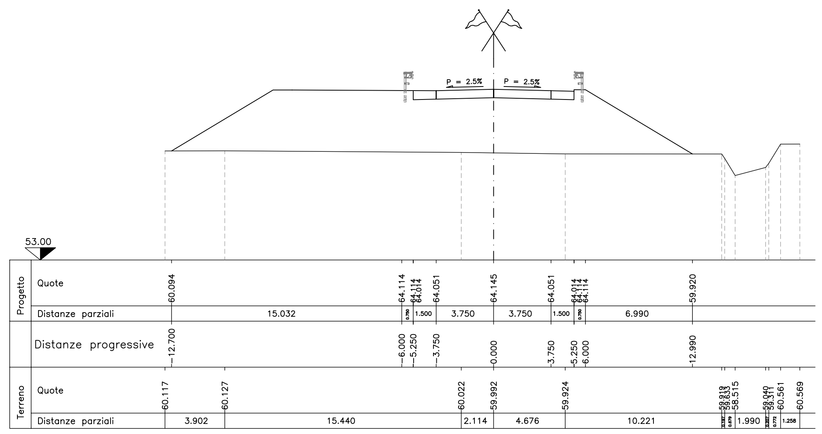

RIP. 69.41 SEZ.NUM. 2-26 PROGR. 605.471
SCA. 0.00 PARZ. 5.590

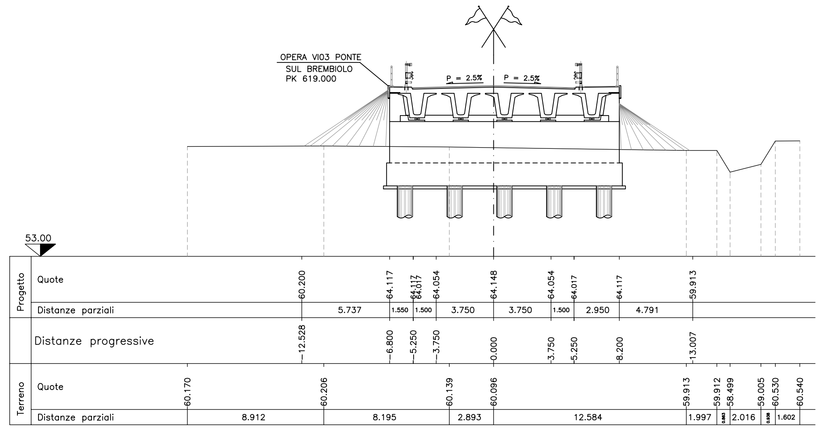

RIP. 69.40 SEZ.NUM. 2-27 PROGR. 605.481
SCA. 0.00 PARZ. 0.010

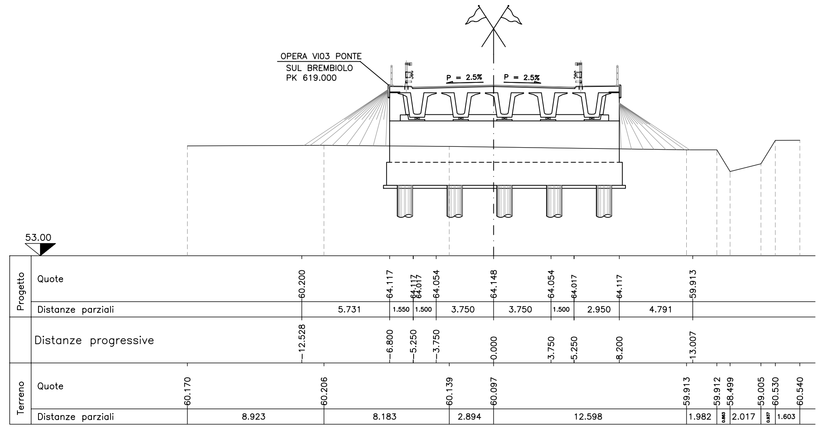

RIP. 52.15 SEZ.NUM. 2-28 PROGR. 632.319
SCA. 0.00 PARZ. 26.838

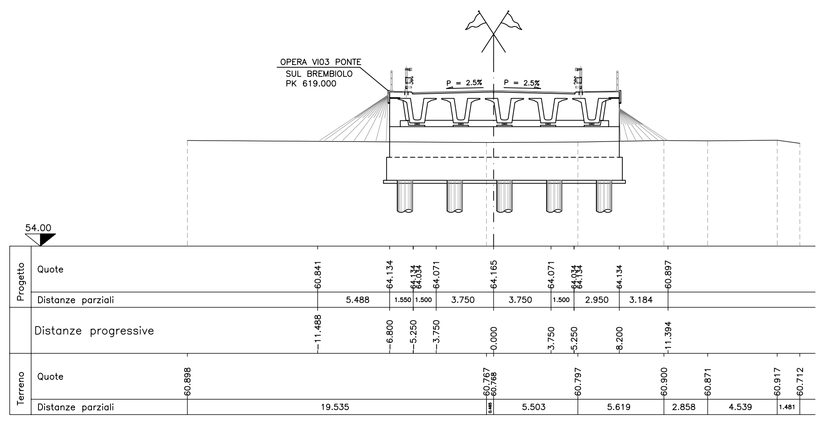

RIP. 52.15 SEZ.NUM. 2-29 PROGR. 632.329
SCA. 0.00 PARZ. 0.010

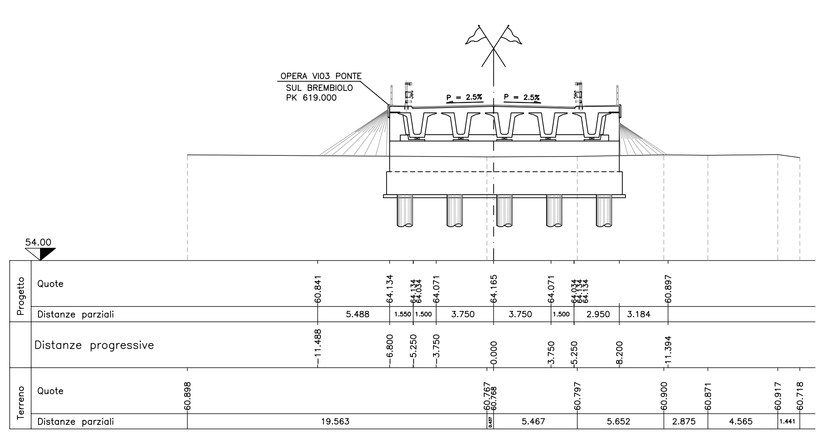

RIP. 54.25 SEZ.NUM. 2-30 PROGR. 649.881
SCA. 0.00 PARZ. 17.552

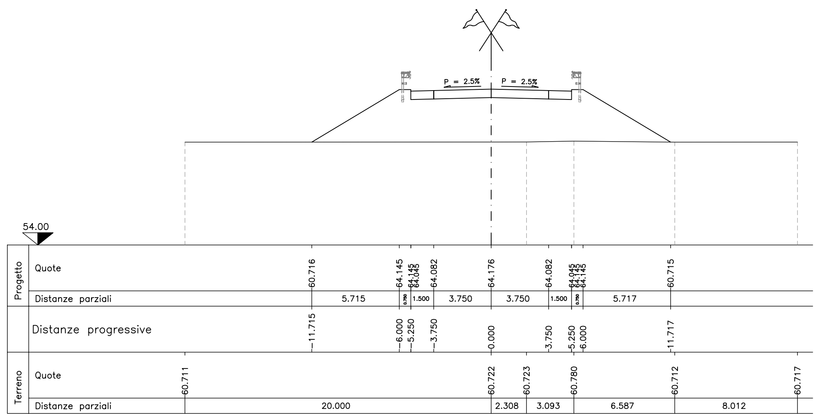

RIP. 55.03 SEZ.NUM. 2-31 PROGR. 674.881
SCA. 0.00 PARZ. 25.000

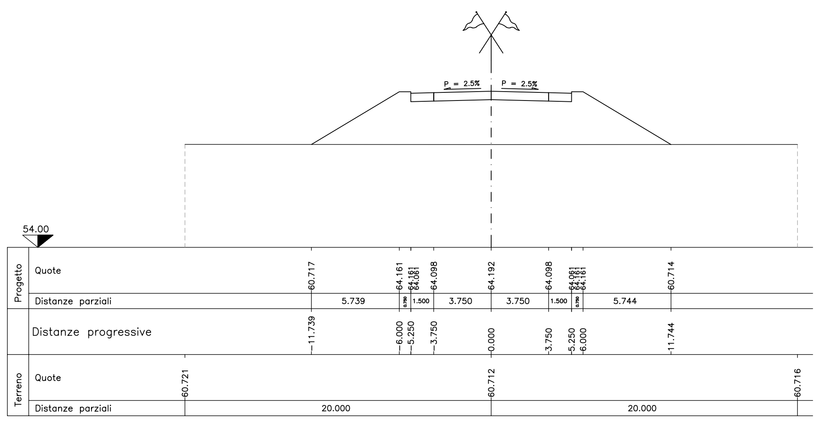

RIP. 54.97 SEZ.NUM. 2-32 PROGR. 699.881
SCA. 0.00 PARZ. 25.000

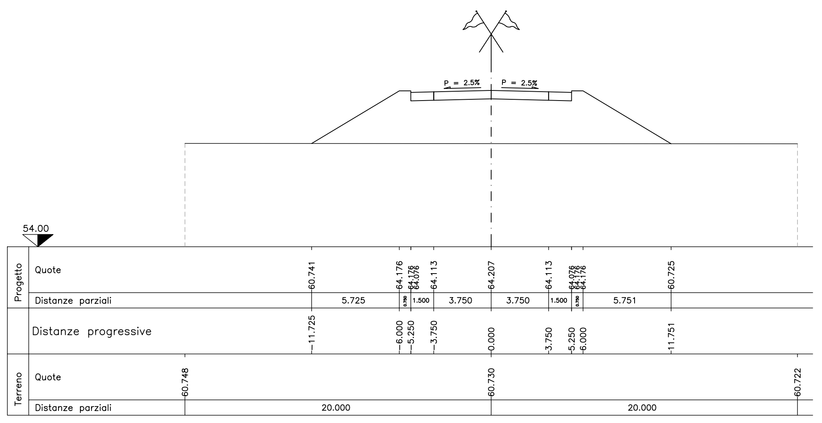

RIP. 54.86 SEZ.NUM. 2-33 PROGR. 724.881
SCA. 0.00 PARZ. 25.000

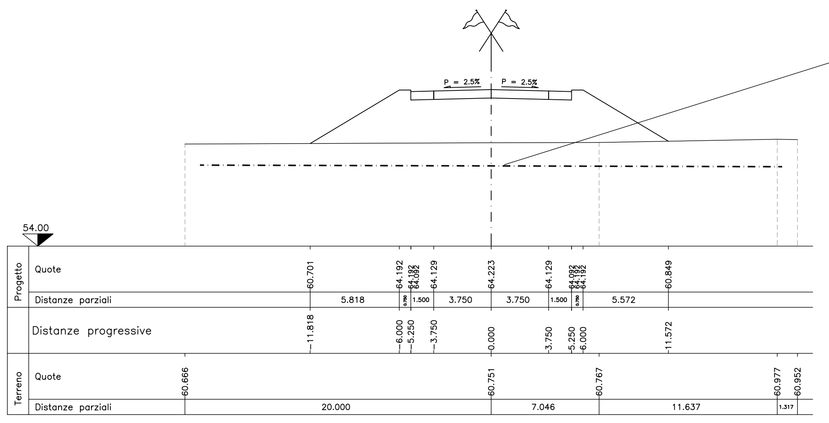

RIP. 9.91 SEZ.NUM. 2-34 PROGR. 749.881
SCA. 0.00 PARZ. 25.000

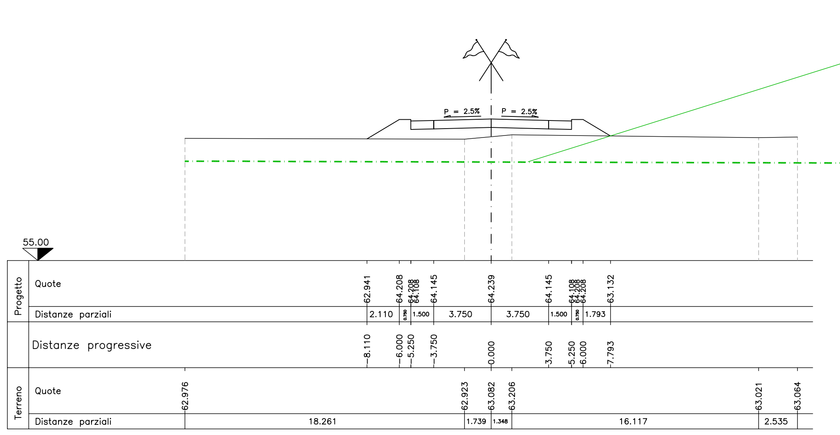

Anas SpA

DIREZIONE CENTRALE PROGETTAZIONE

S.S. N. 9 "Via Emilia"

Variante di Casalpusterlengo ed eliminazione passaggio a livello sulla SP ex S.S. N. 234

PROGETTO DEFINITIVO

CONTRIBUTI SPECIALISTICI

TECNOSTUDIO BIEFFE S.R.L.
VIA MAZZETTI 7
FONTANELLATO (PR)
COMPONENTE STRADALE E STRUTTURALE: SICUREZZA, COORDINAMENTO, FASAGGI DI CANTIERE, MOVIMENTAZIONE DI CAVA; RILIEVI E COMPUTAZIONE

CONSORZIO MUZZA BASSA LODIGIANA
VIA NINO DALL'ORO, 4 - LODI
COMPONENTE IDRAULICA

ARCH. MADDALENA GIOIA GIBELLI
VIA SENATO,,45
MILANO
COMPONENTE PAESAGGISTICA ED AMBIENTALE

P I GIOVANNI PERRI
VIA PRIORATO, 16
FONTANELLATO (PR)
COMPONENTE IMPIANTISTICA, TECNOLOGICA ED ILLUMINOTECNICA

CLTRA S.R.L.
VIALE LOMBARDIA, 5
MILANO
COMPONENTE TRASPORTISTICA ED ACUSTICA

L.C.E. SRL
VIA DEI PLATANI, 7
OPERA

I PROGETTISTI
Arch. Savino GARBLI PROVINCIA DI LODI
Iscritto all'Ordine degli Architetti della Provincia di Piacenza al n° 280

Ing. Antonio SIMONE COMUNE DI CASALPUSTERLENGO
Iscritto all'ordine degli Ingegneri della provincia di Foggia al n° 1270

IL GEOLOGO
Dott. Geol. Gianluca CANTARELLI
Iscritto all'Albo dei Geologi dell'Emilia Romagna al n° 359
via Matteotti, 2
FIDENZA (PR)

COORDINATORE PER LA SICUREZZA IN FASE DI PROGETTAZIONE
Geom: Florenzo BERGAMASCHI
Iscritto all'Albo dei Geometri della Provincia di Parma al n° 1606
via Boccaccio, 7
FONTANELLATO (PR)

VISTO IL RESPONSABILE DEL PROCEDIMENTO
Ing Massimo SIMONINI

DATA

PROTOCOLLO

SEZIONI TRASVERSALI ASSE 2 DA SEZ. 2-20 A SEZ. 2-34

CODICE PROGETTO

REV.	DESCRIZIONE	DATA	VERIFICATO RESP. TECNICO	CONTROLLATO RESP. SITTEMENTO	APPROVATO RESP. DI SETTORE
D	RECEPIMENTO PRESCRIZIONI ISTRUTTORIA ANAS	FEBBRAIO 2011			
C	RECEPIMENTO PRESCRIZIONI CONFERENZA DEI SERVIZI	APRILE 2010			
B	VERIFICA DI OTTEMPERANZA AL DECRETO VIA	MARZO 2009			
A	PRIMA CONSEGNA PROGETTO				

Codice Elaborato: SA05 1535 | Data Revisione: FEBBRAIO 2011 | REV. C | FOGLIO 01 DI 01 | Scala: 200

NOME FILE SA05-1535_00 ASSE2 SEZT TAV.2.DWG