

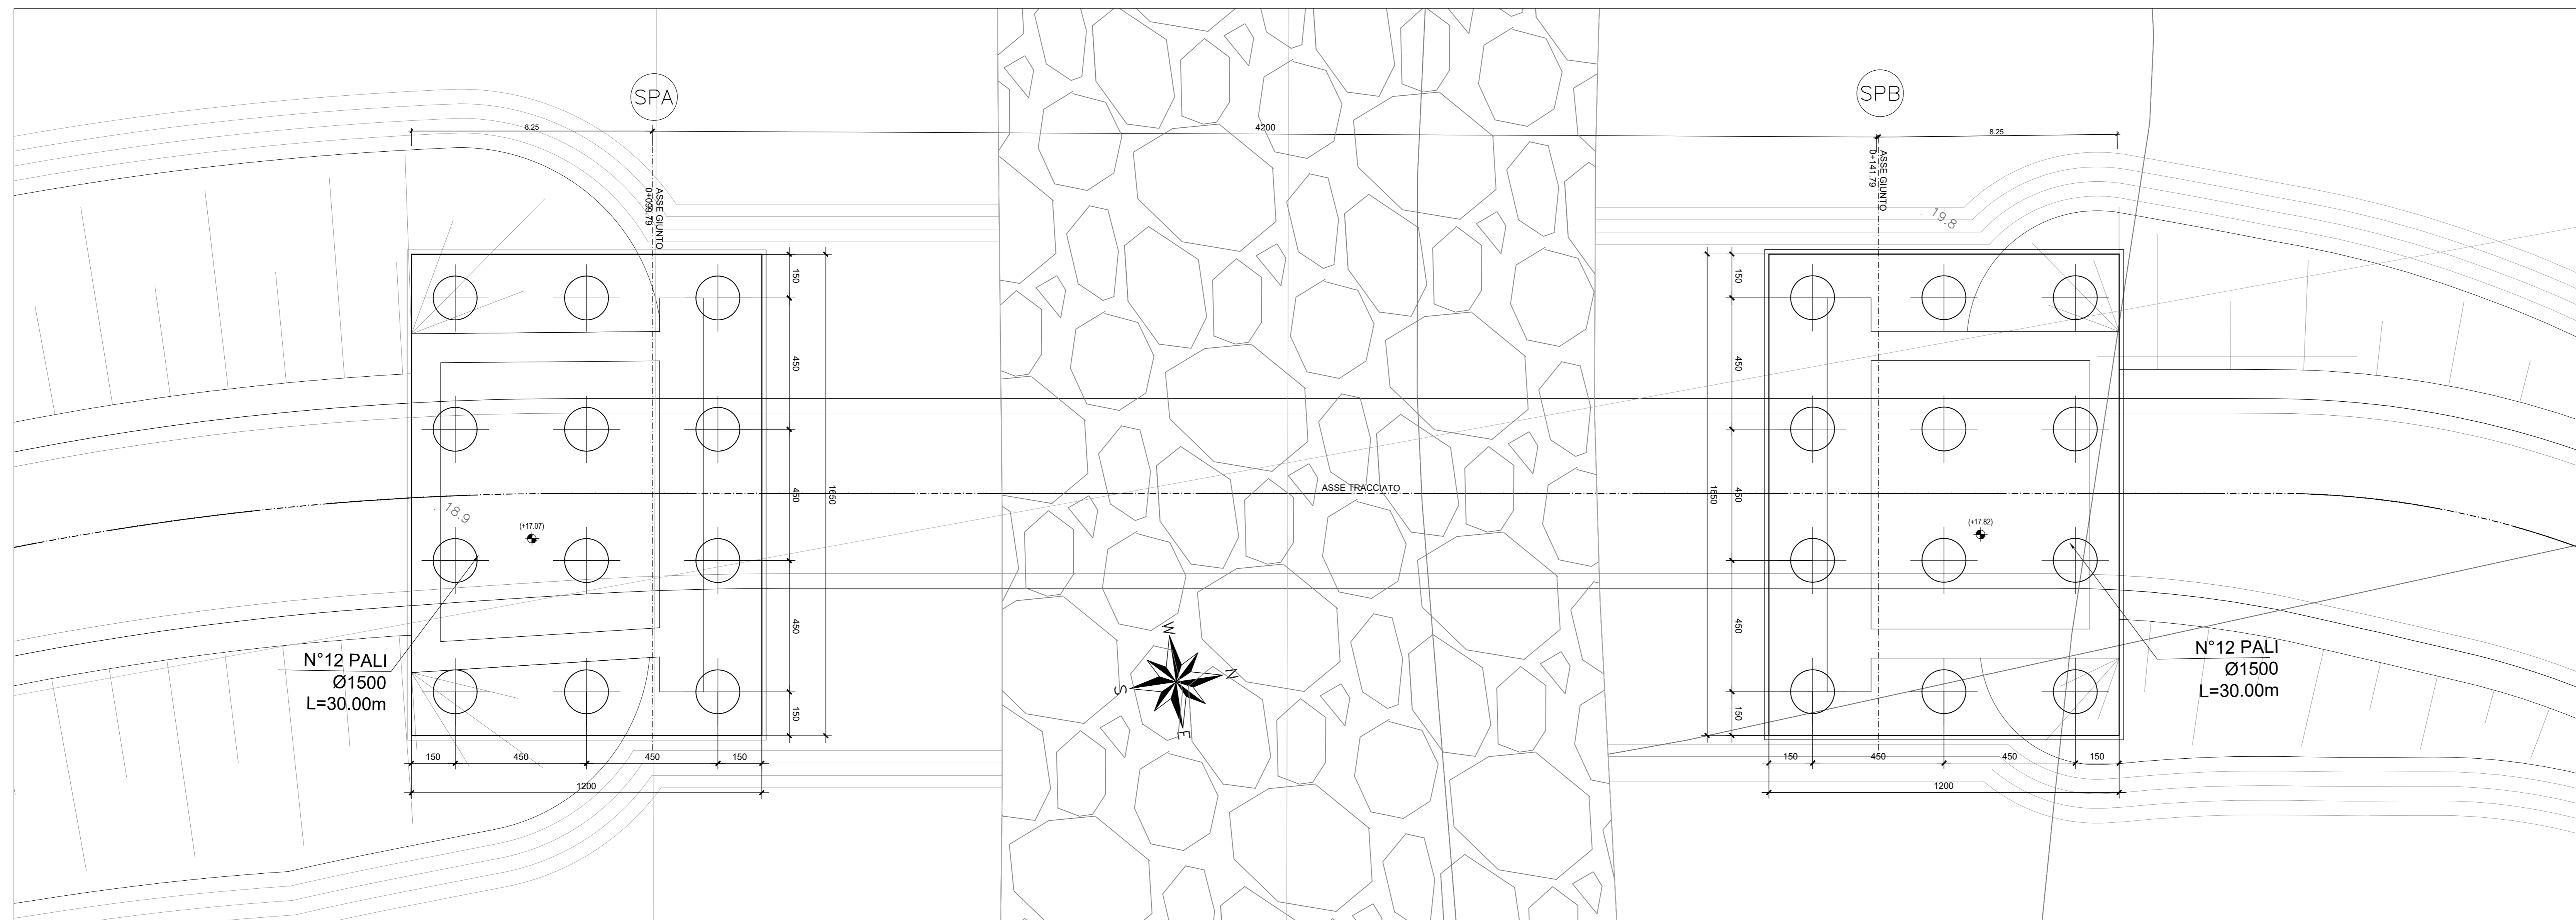


PIANTA FONDAZIONI - Scala 1:100

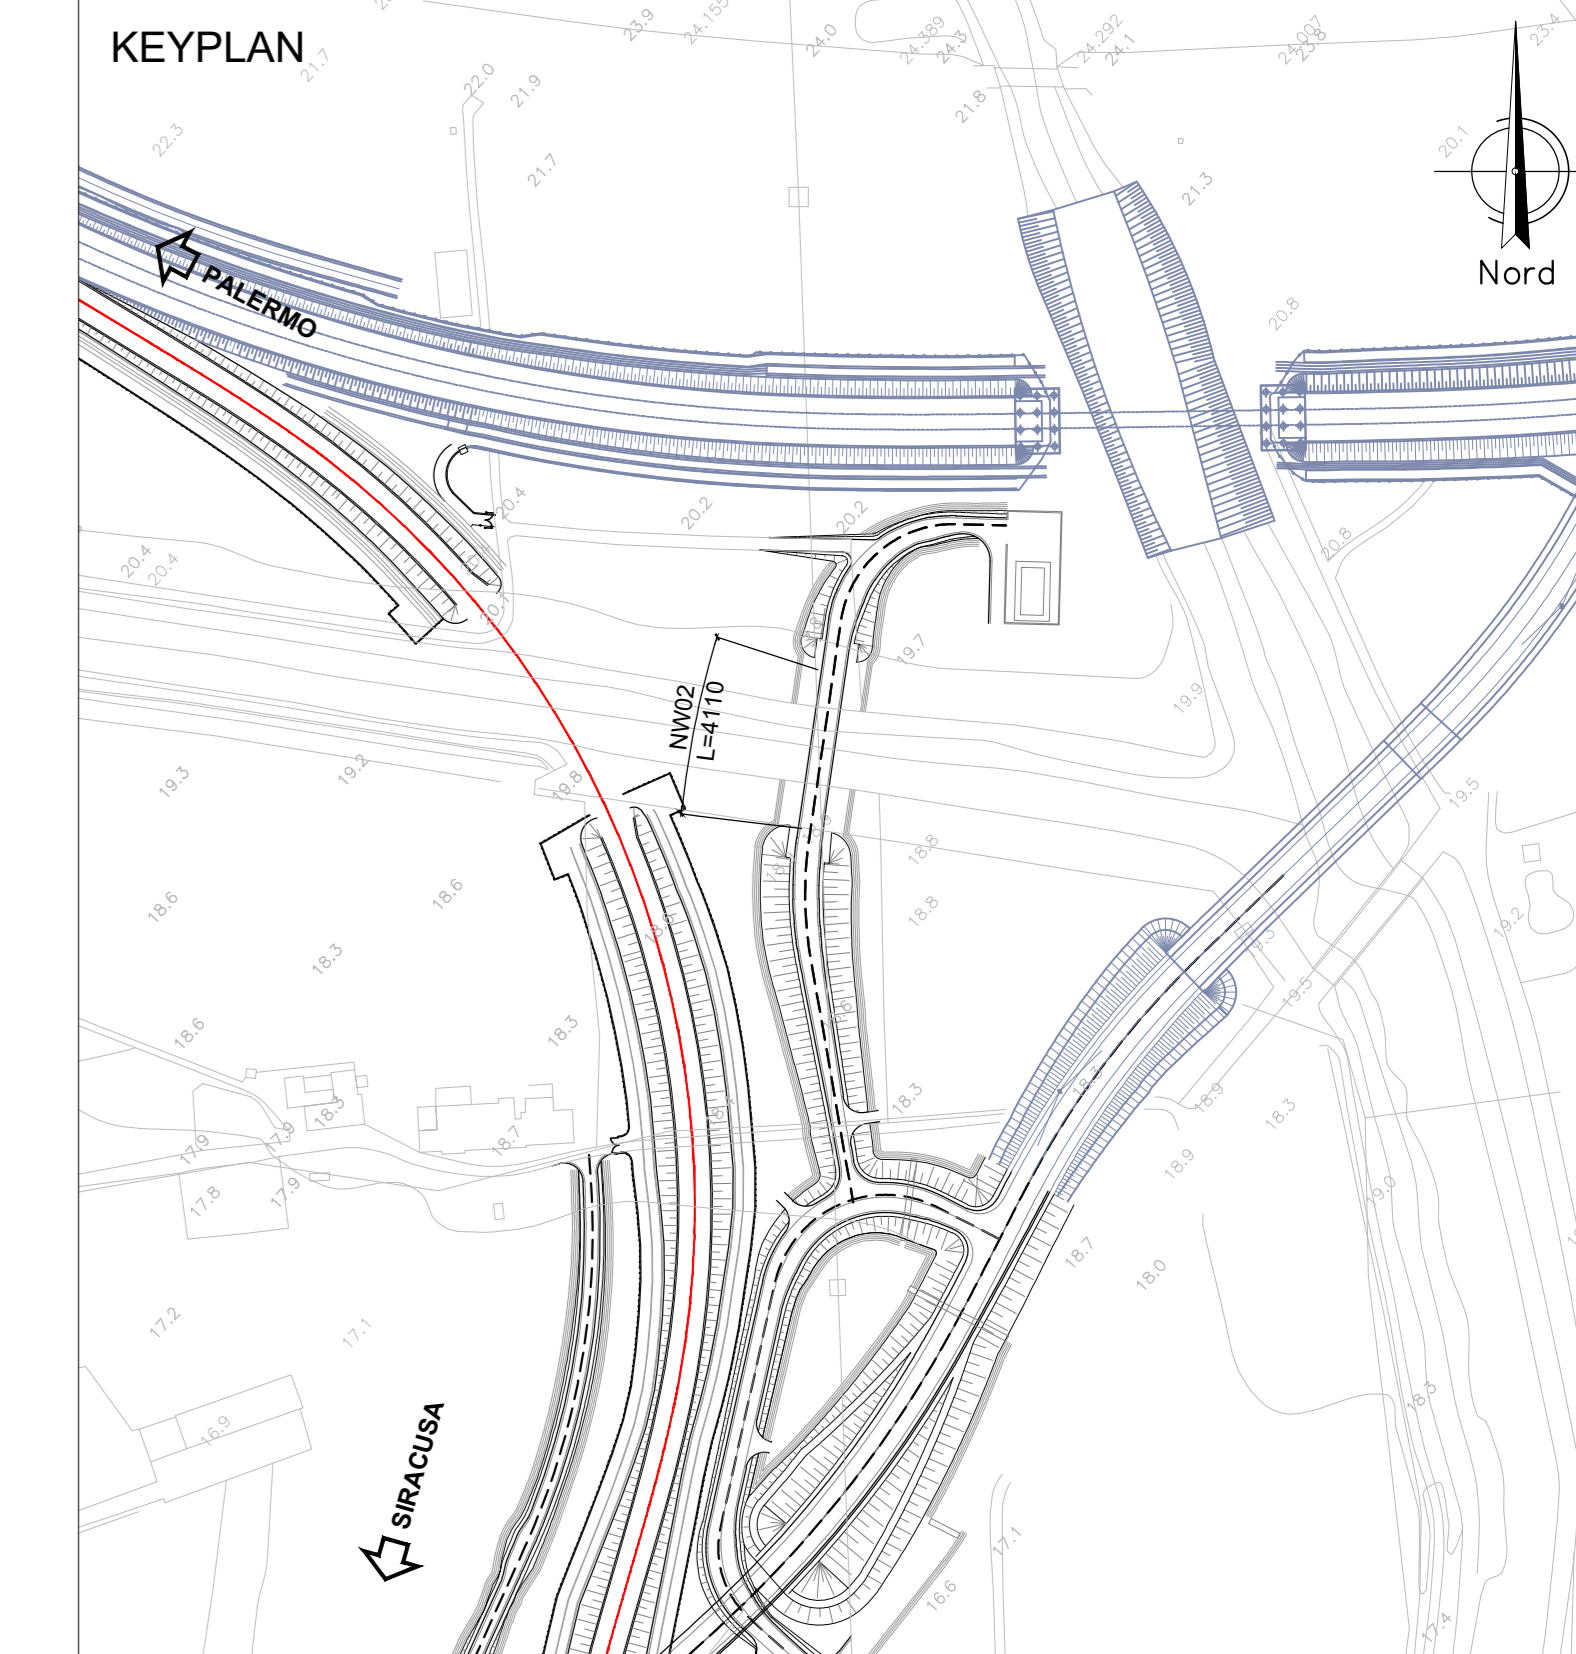

SEZIONE LONGITUDINALE - Scala 1:100

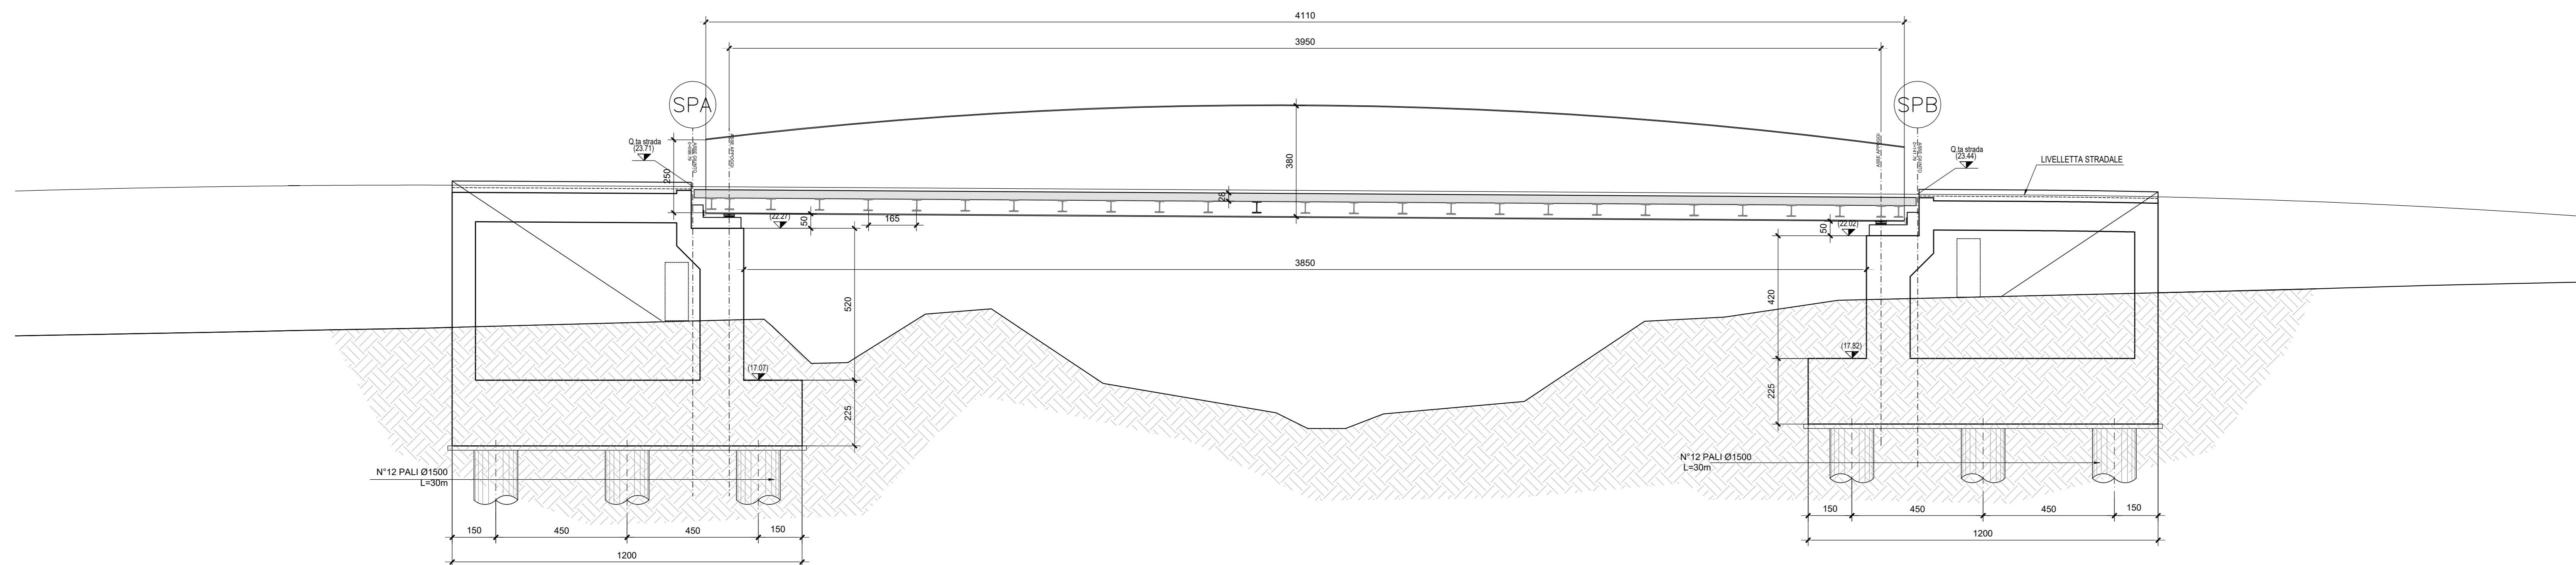

NOTE:
 - PER LE CARATTERISTICHE DEI MATERIALI SI VEDA L'ELABORATO RSH.0.3.D.78.DX.OC.00.0.001.A
 - PER LE INCIDENZE DI ARMATURA SI VEDA L'ELABORATO RSH.0.3.D.78.BZ.OC.00.0.001.A
 - PER I PARTICOLARI COSTRUTTIVI SI VEDA L'ELABORATO RSH.0.3.D.78.BZ.OC.00.0.001.A
 - PER I DETTAGLI DELLA ZONA DI TRANSIZIONE SI VEDA L'ELABORATO RSH.0.3.D.78.WZ.F.00.0.1.002.A

COMMITTENTE: 
 RETE FERROVIARIA ITALIANA
 GRUPPO FERROVIE DELLO STATO ITALIANE

PROGETTAZIONE: 
 GRUPPO FERROVIE DELLO STATO ITALIANE

DIRETTRICE FERROVIARIA MESSINA-CATANIA-PALERMO
NODO DI CATANIA

U.O. INFRASTRUTTURE SUD

PROGETTO DEFINITIVO

INTERRAMENTO LINEA PER IL PROLUNGAMENTO DELLA PISTA DELL'AEROPORTO DI FONTANAROSSA E PER LA MESSA A STI DEL TRATTO DI LINEA INTERESSATO.

MACROFASE FUNZIONALE 2

LOTTO 3

Bretella PA-CT - OPERE CIVILI
 CVF e ponti stradali - NW02 Ponte a travi in acciaio - Pianta fondazioni e sezione longitudinale

SCALA: varie

Rev.	Descrizione	Redatto	Data	Verificato	Data	Approvato	Data	Autorizzato Data
A	Emissione esecutiva	L. Neri	Marzo 2020	S. Scudato	Marzo 2020	S. Scudato	Marzo 2020	01/03/2020

File: RS3H.0.3.D.78.FZ.NW.02.0.0.001.A n. Elab.: