RIP. 9.67 SEZ.NUM. 4–20 PROGR. 380.095
SCA. 0.00 PARZ. 5.095

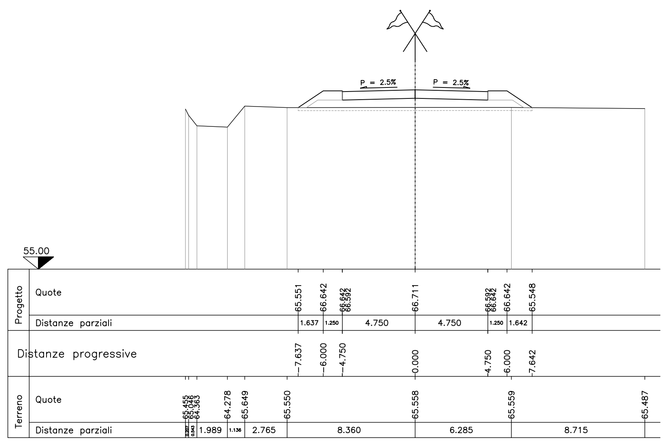

RIP. 10.88 SEZ.NUM. 4–21 PROGR. 400.000
SCA. 0.00 PARZ. 19.905

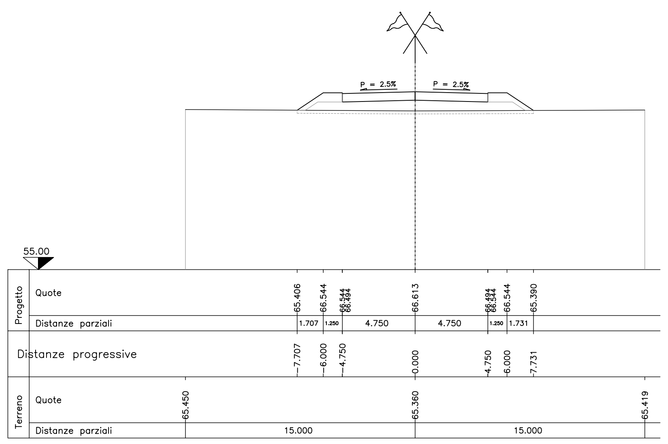

RIP. 9.35 SEZ.NUM. 4–22 PROGR. 425.000
SCA. 0.00 PARZ. 25.000

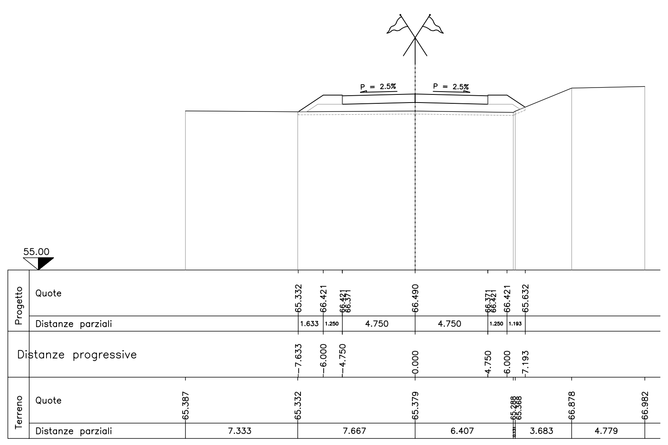

RIP. 0.00 SEZ.NUM. 4–23 PROGR. 450.000
SCA. 12.35 PARZ. 25.000

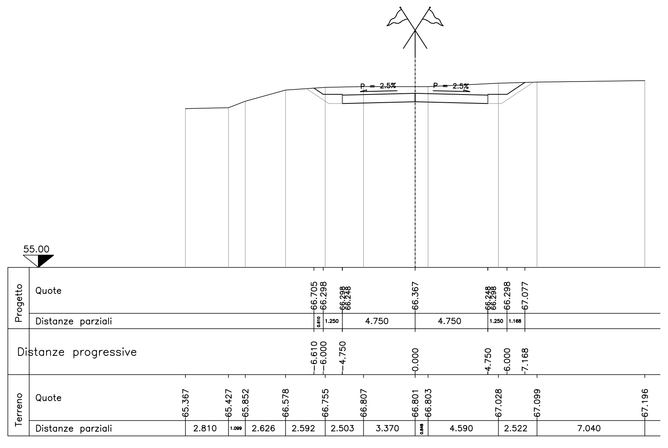

RIP. 3.83 SEZ.NUM. 4–24 PROGR. 463.689
SCA. 0.00 PARZ. 13.689

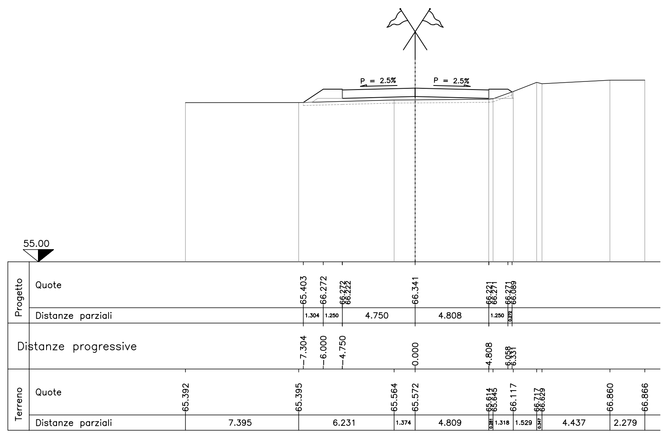

RIP. 0.00 SEZ.NUM. 4–23 PROGR. 450.000
SCA. 12.35 PARZ. 25.000

RIP. 6.39 SEZ.NUM. 4–25 PROGR. 475.000
SCA. 0.00 PARZ. 11.311

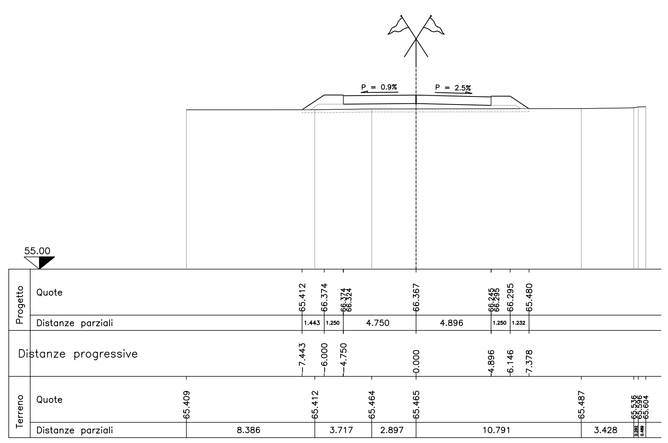

RIP. 9.53 SEZ.NUM. 4–26 PROGR. 500.000
SCA. 0.00 PARZ. 25.000

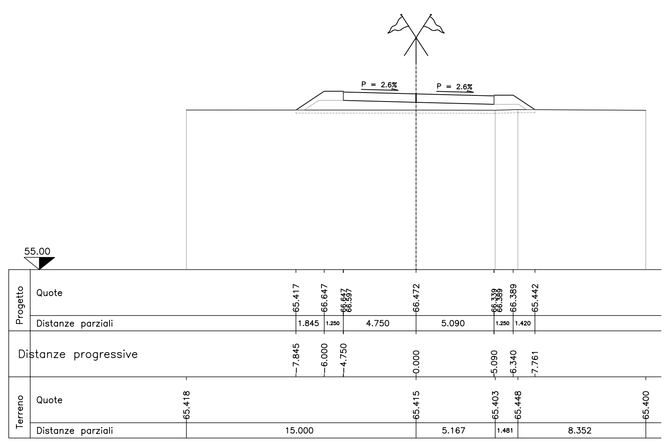

RIP. 8.71 SEZ.NUM. 4–27 PROGR. 525.000
SCA. 0.00 PARZ. 25.000

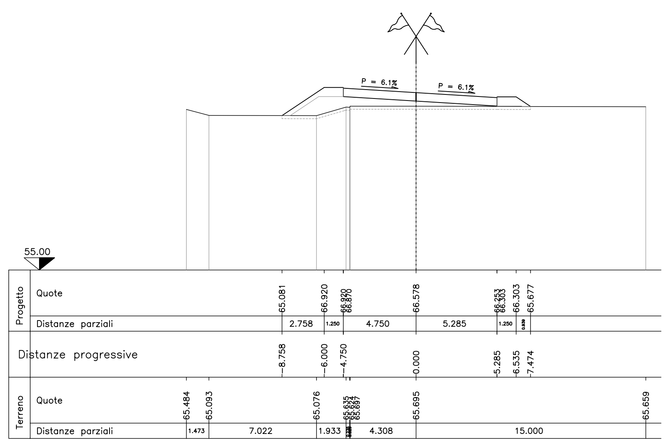

RIP. 8.67 SEZ.NUM. 4–28 PROGR. 531.040
SCA. 0.00 PARZ. 6.040

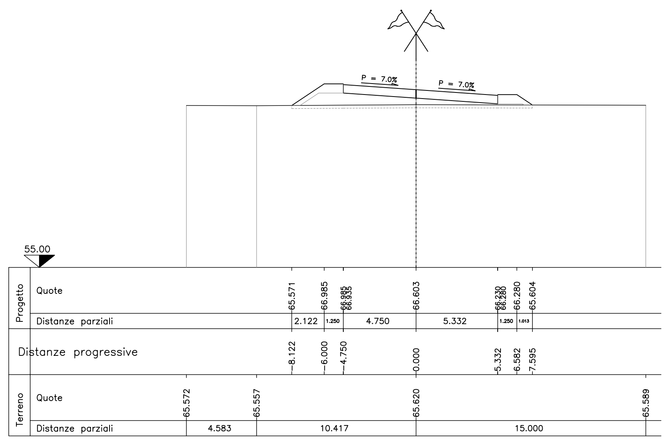

RIP. 11.45 SEZ.NUM. 4–29 PROGR. 545.343
SCA. 0.00 PARZ. 14.303

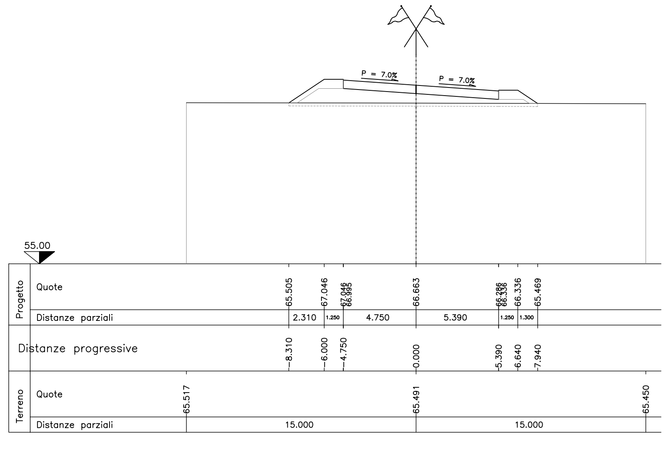

RIP. 12.53 SEZ.NUM. 4–30 PROGR. 560.062
SCA. 0.00 PARZ. 14.719

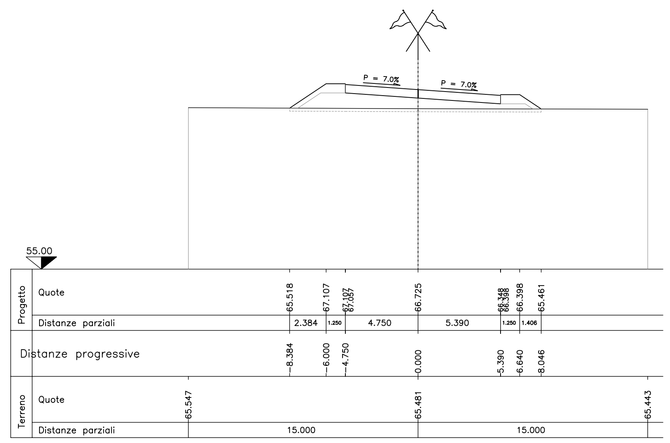

RIP. 14.06 SEZ.NUM. 4–31 PROGR. 575.000
SCA. 0.00 PARZ. 14.938

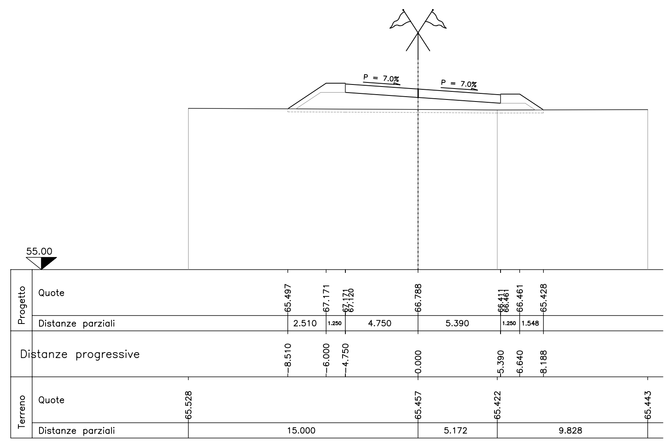

RIP. 13.74 SEZ.NUM. 4–32 PROGR. 589.084
SCA. 0.00 PARZ. 14.084

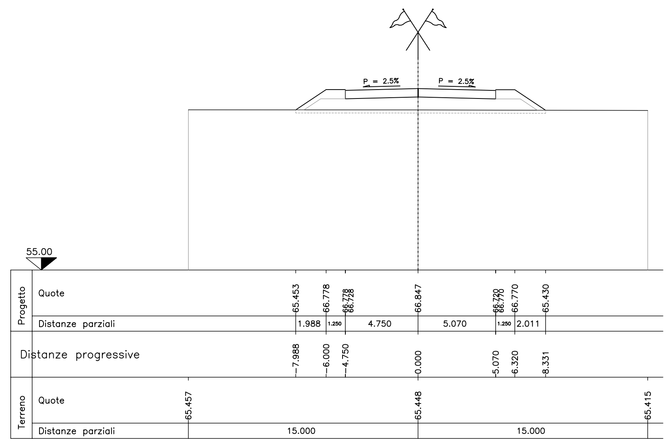

RIP. 15.20 SEZ.NUM. 4–33 PROGR. 600.000
SCA. 0.00 PARZ. 10.916

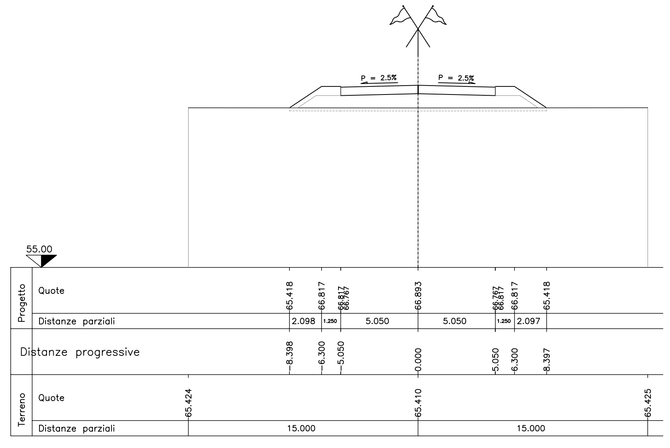

RIP. 16.33 SEZ.NUM. 4–33A PROGR. 607.830
SCA. 0.00 PARZ. 7.830

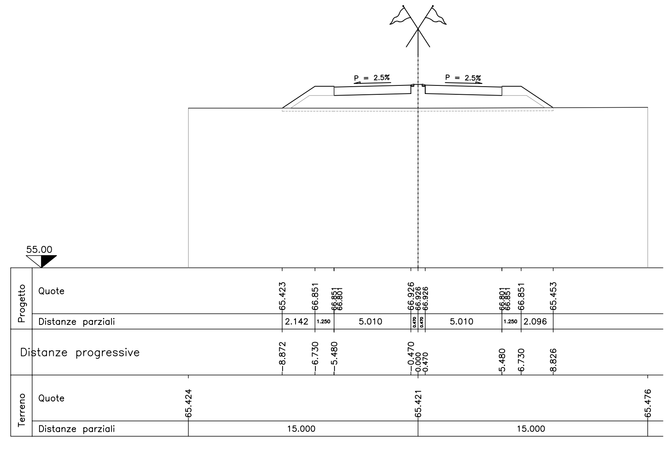

RIP. 19.53 SEZ.NUM. 4–33B PROGR. 618.090
SCA. 0.00 PARZ. 10.260

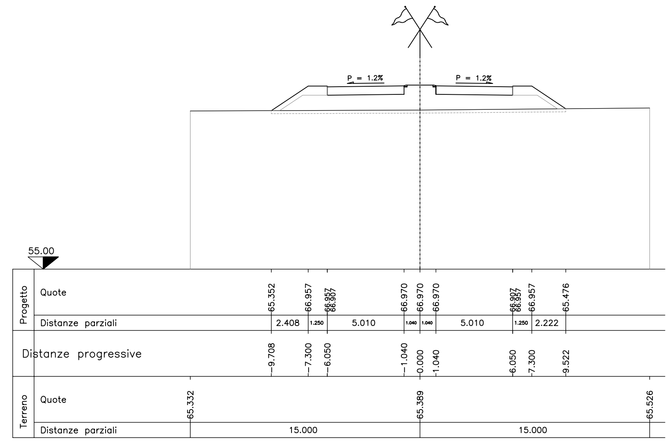

RIP. 26.23 SEZ.NUM. 4–34 PROGR. 625.313
SCA. 0.00 PARZ. 7.223

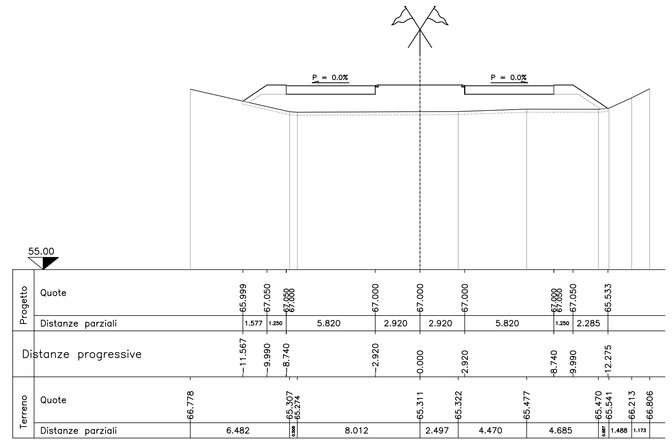

RIP. 19.53 SEZ.NUM. 4–33B PROGR. 618.090
SCA. 0.00 PARZ. 10.260

Anas SpA

DIREZIONE CENTRALE PROGETTAZIONE

S.S. N. 9 "Via Emilia"

Variante di Casalpusterlengo ed eliminazione passaggio a livello sulla SP ex S.S. N. 234

PROGETTO DEFINITIVO

CONTRIBUTI SPECIALISTICI

TECNOSTUDIO BIEFFE S.R.L. VIA MAZZETTI 7 FONTANELLATO (PR)	COMPONENTE STRADALE E STRUTTURALE: SICUREZZA, COORDINAMENTO, FASAGGI DI CANTIERE, MOVIMENTAZIONE DI CAVA: RILIEVI E COMPUTAZIONE	**CONSORZIO MUZZA BASSA LODIGIANA** VIA NINO DALL'ORO, 4 - LODI	COMPONENTE IDRAULICA
		ARCH. MADDALENA GIOIA GIBELLI VIA SENATO, 45 MILANO	COMPONENTE PAESAGGISTICA ED AMBIENTALE
P I GIOVANNI PERRI VIA PRIORATO, 19 FONTANELLATO (PR)	COMPONENTE IMPIANTISTICA, TECNOLOGICA ED ILLUMINOTECNICA	**CLTRA S.R.L.** VIALE LOMBARDIA, 5 MILANO. IN COLLABORAZIONE CON **L.C.E. SRL** VIA DEI PLATANI, 7 OPERA	COMPONENTE TRASPORTISTICA ED ACUSTICA

I PROGETTISTI
Arch. Savino GARILLI PROVINCIA DI LODI
Iscritto all'Ordine degli Architetti della Provincia di Ravenna al n° 280

Ing. Antonio SIMONE COMUNE DI CASALPUSTERLENGO
Iscritto all'ordine degli Ingegneri della provincia di Prato al n° 1270

IL GEOLOGO
Dott. Geol. Gianluca CANTARELLI
Iscritto all'Ordine del Geologi dell' Emilia Romagna al n° 359
via Matteotti, 2
FIDENZA (PR)

COORDINATORE PER LA SICUREZZA IN FASE DI PROGETTAZIONE
Geom: Fiorenzo BERGAMASCHI
Iscritto al Collegio dei Geometri della Provincia di Parma al n° 1936
via Mazzetti, 7
FONTANELLATO (PR)

VISTO IL RESPONSABILE DEL PROCEDIMENTO
Ing Massimo SIMONINI

DATA

PROTOCOLLO

SEZIONI TRASVERSALI ASSE 4 DA SEZ. 4-20 A SEZ. 4-26

CODICE PROGETTO

REV.	DESCRIZIONE	DATA	VERIFICATO RESP. TECNICO	CONTROLLATO RESP. DITTA/ENTE	APPROVATO RESP. DI SETTORE
D	RECEPIMENTO PRESCRIZIONI ISTRUTTORIA ANAS				
C	RECEPIMENTO PRESCRIZIONI CONFERENZA DEI SERVIZI	FEBBRAIO 2011			
B	VERIFICA DI OTTEMPERANZA AL DECRETO VIA	APRILE 2010			
A	PRIMA CONSEGNA PROGETTO	MARZO 2009			

Codice Elaborato		Data Revisione:	REV.	FOGLIO	Scala:
SA05 1539		FEBBRAIO 2011	C	01 DI 01	1:200

NOME FILE SA05-1539_01 SEZT A4 tav-2-2.dwg