



MURO MU08
PROSPETTO 1/6
Scala 1:100

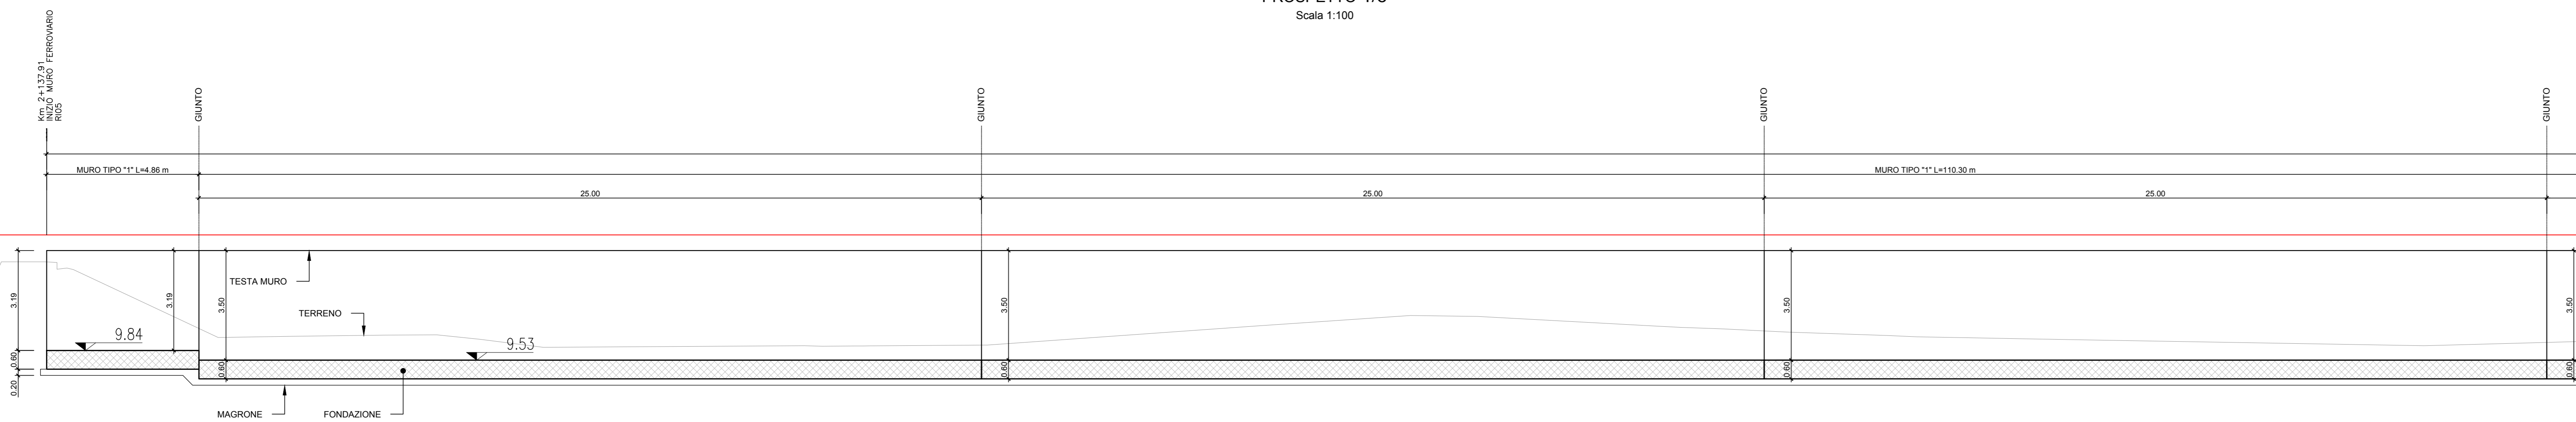


MURO TIPO "1"
SEZIONE TRASVERSALE
Scala 1:50

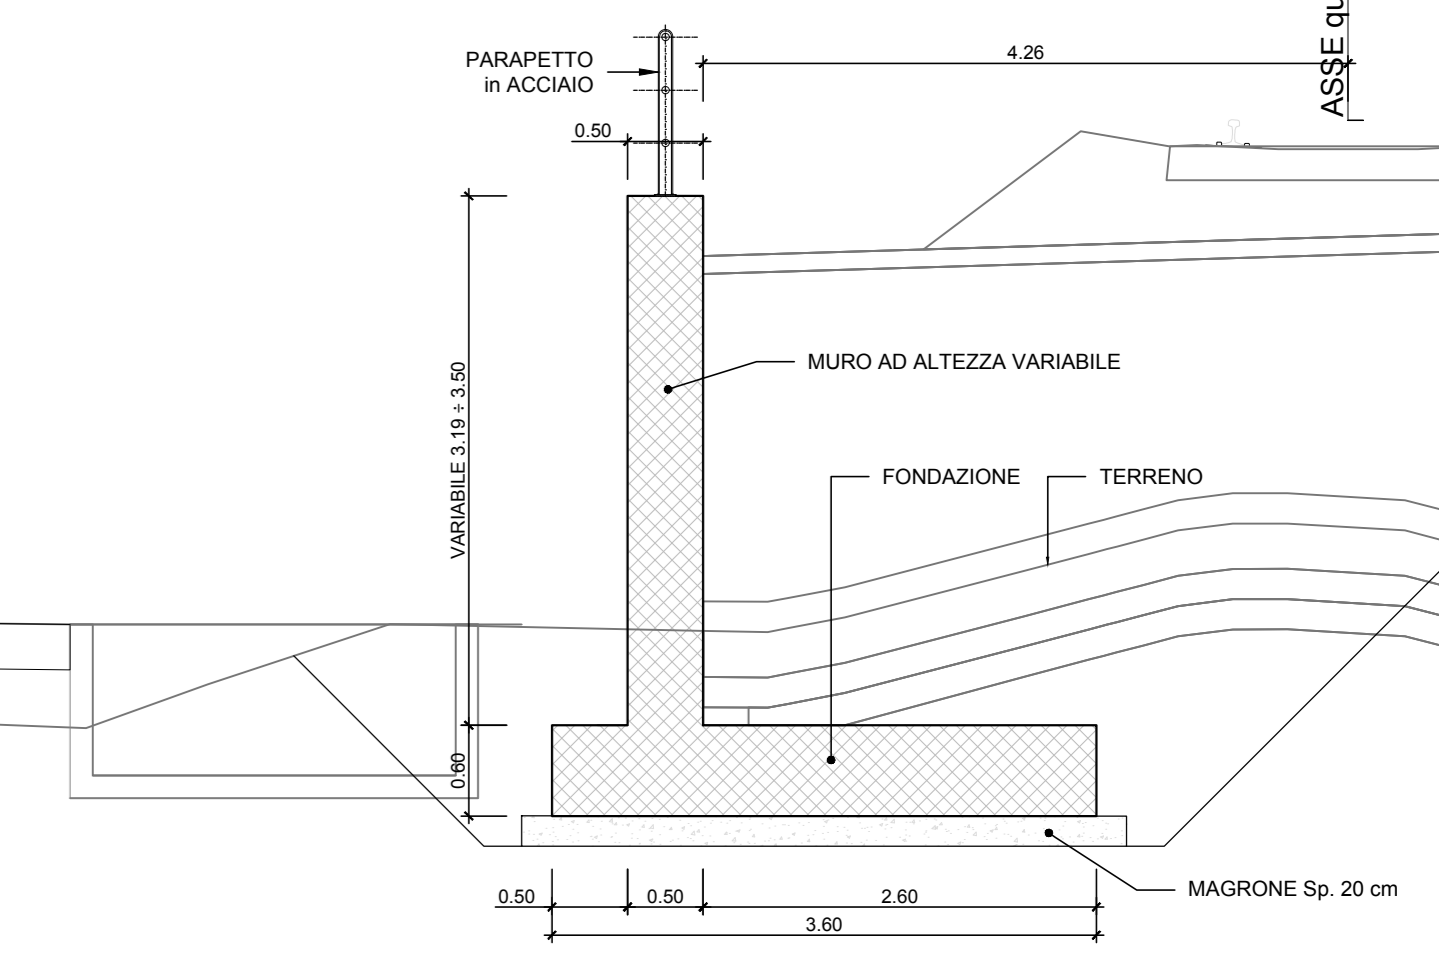


CATANIA

MURO MU08
PIANTA 1/6
Scala 1:100

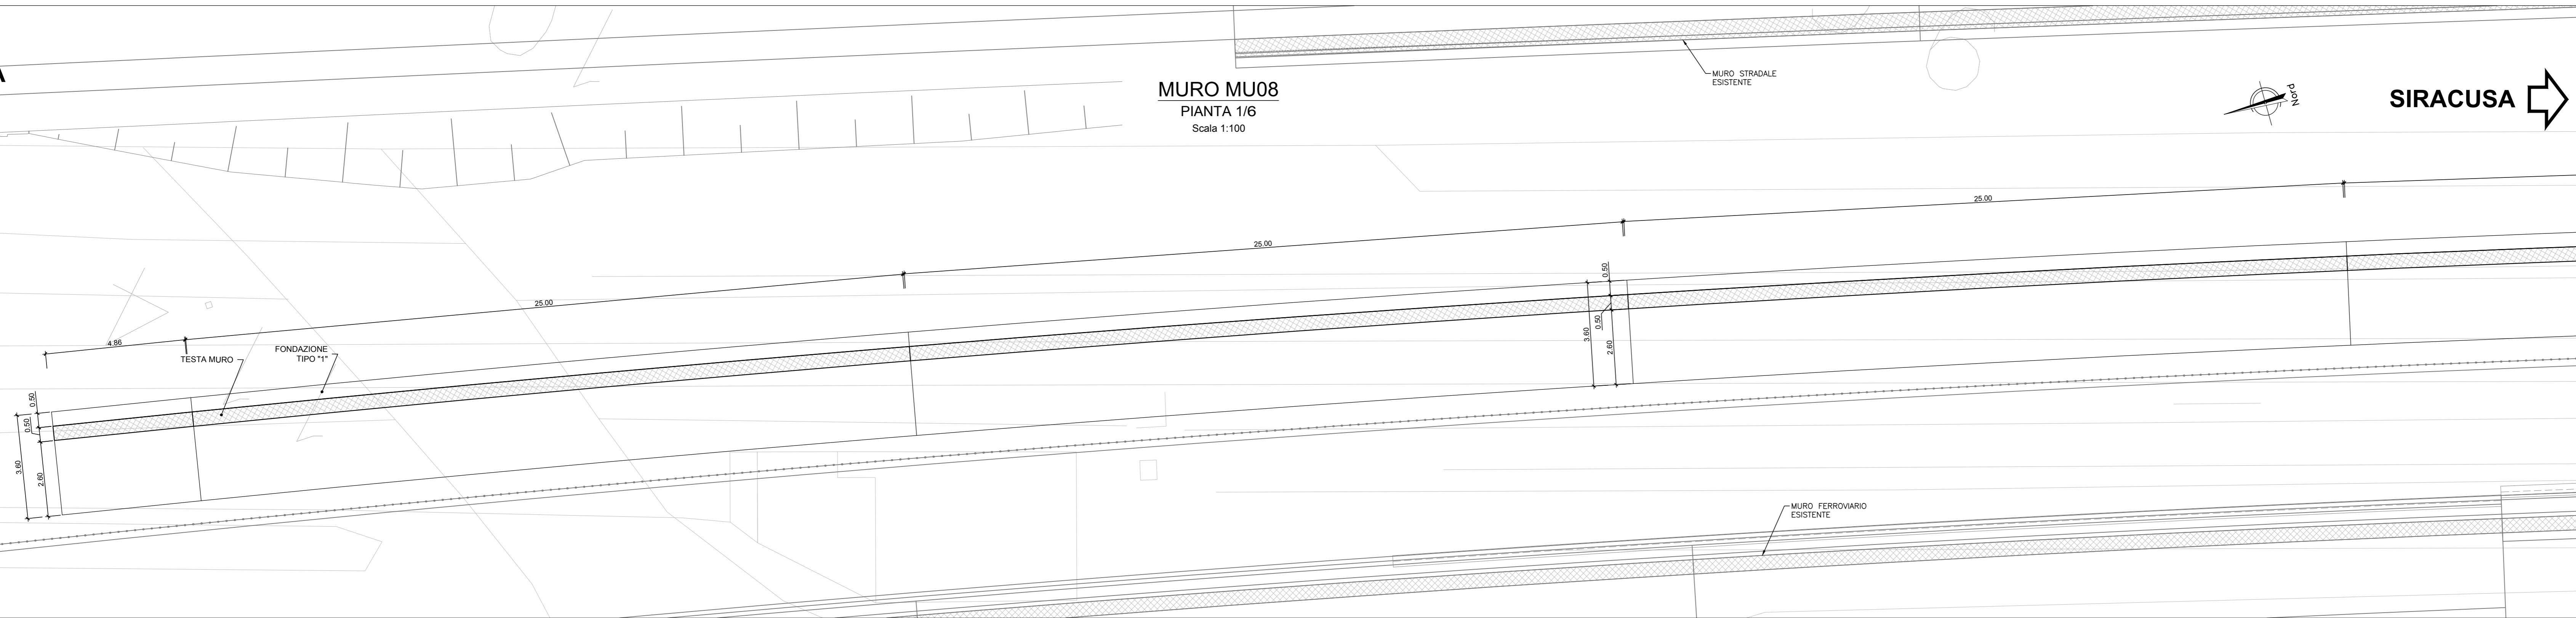


SIRACUSA

MURO TIPO "2"
SEZIONE TRASVERSALE
Scala 1:50

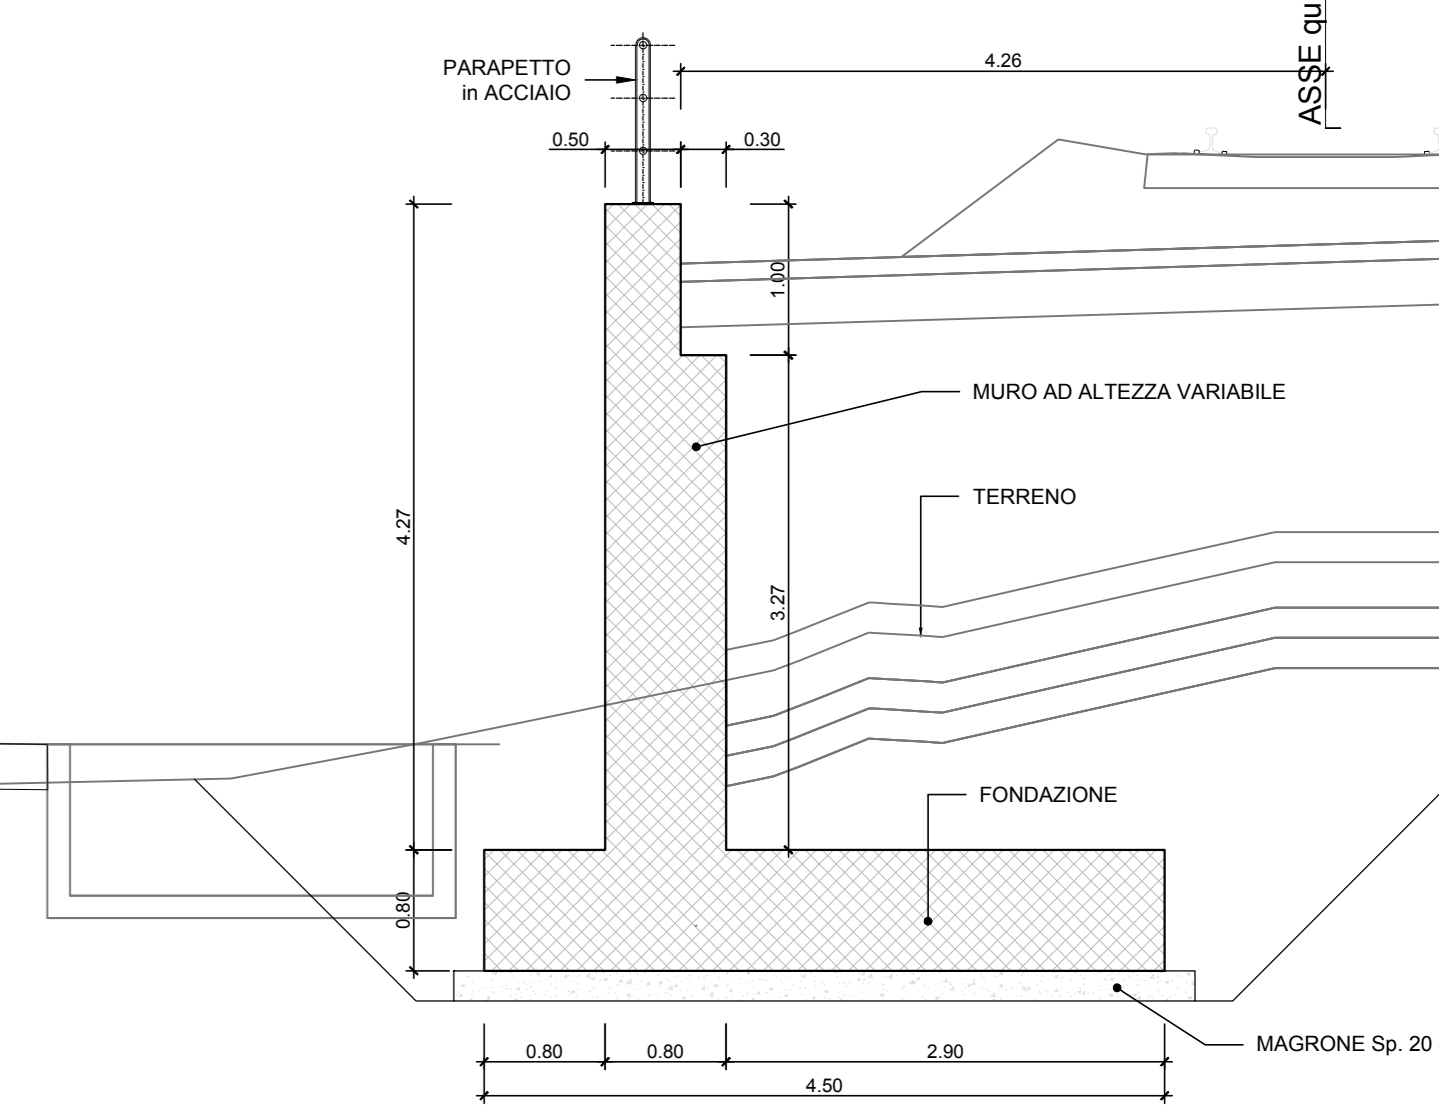


MURO MU08
PROSPETTO 2/6
Scala 1:100

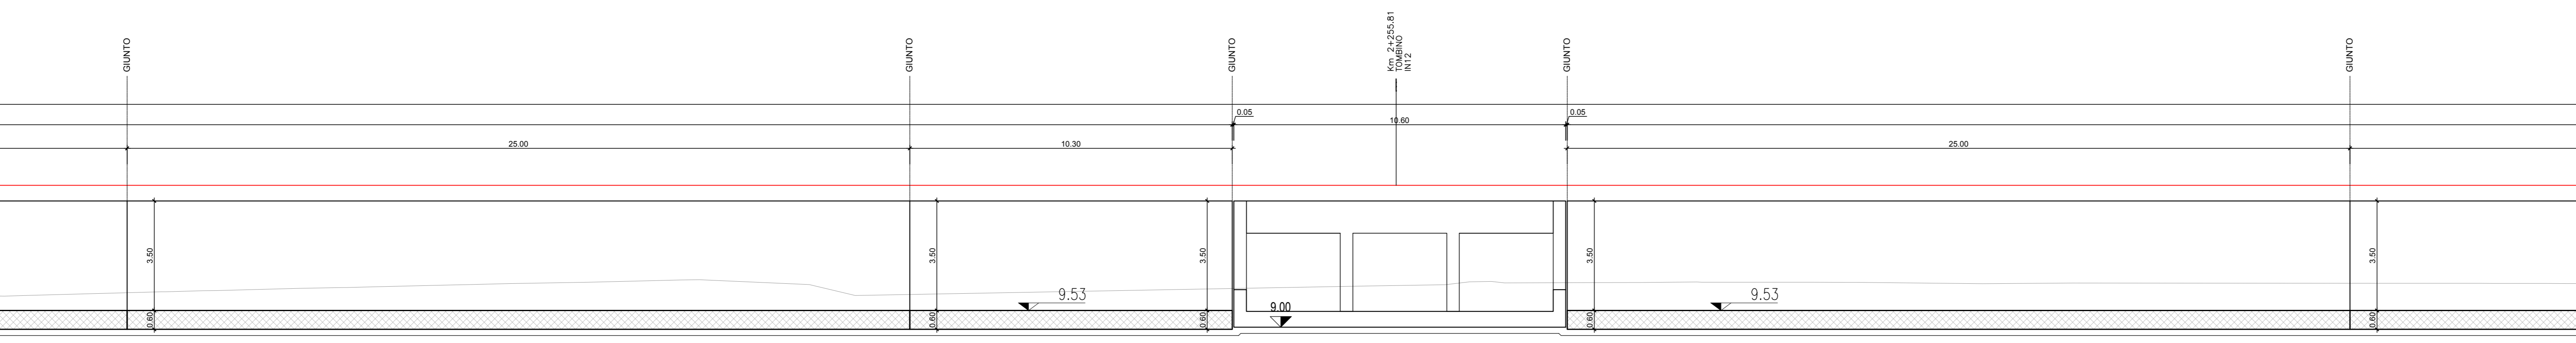


CATANIA

MURO MU08
PIANTA 2/6
Scala 1:100

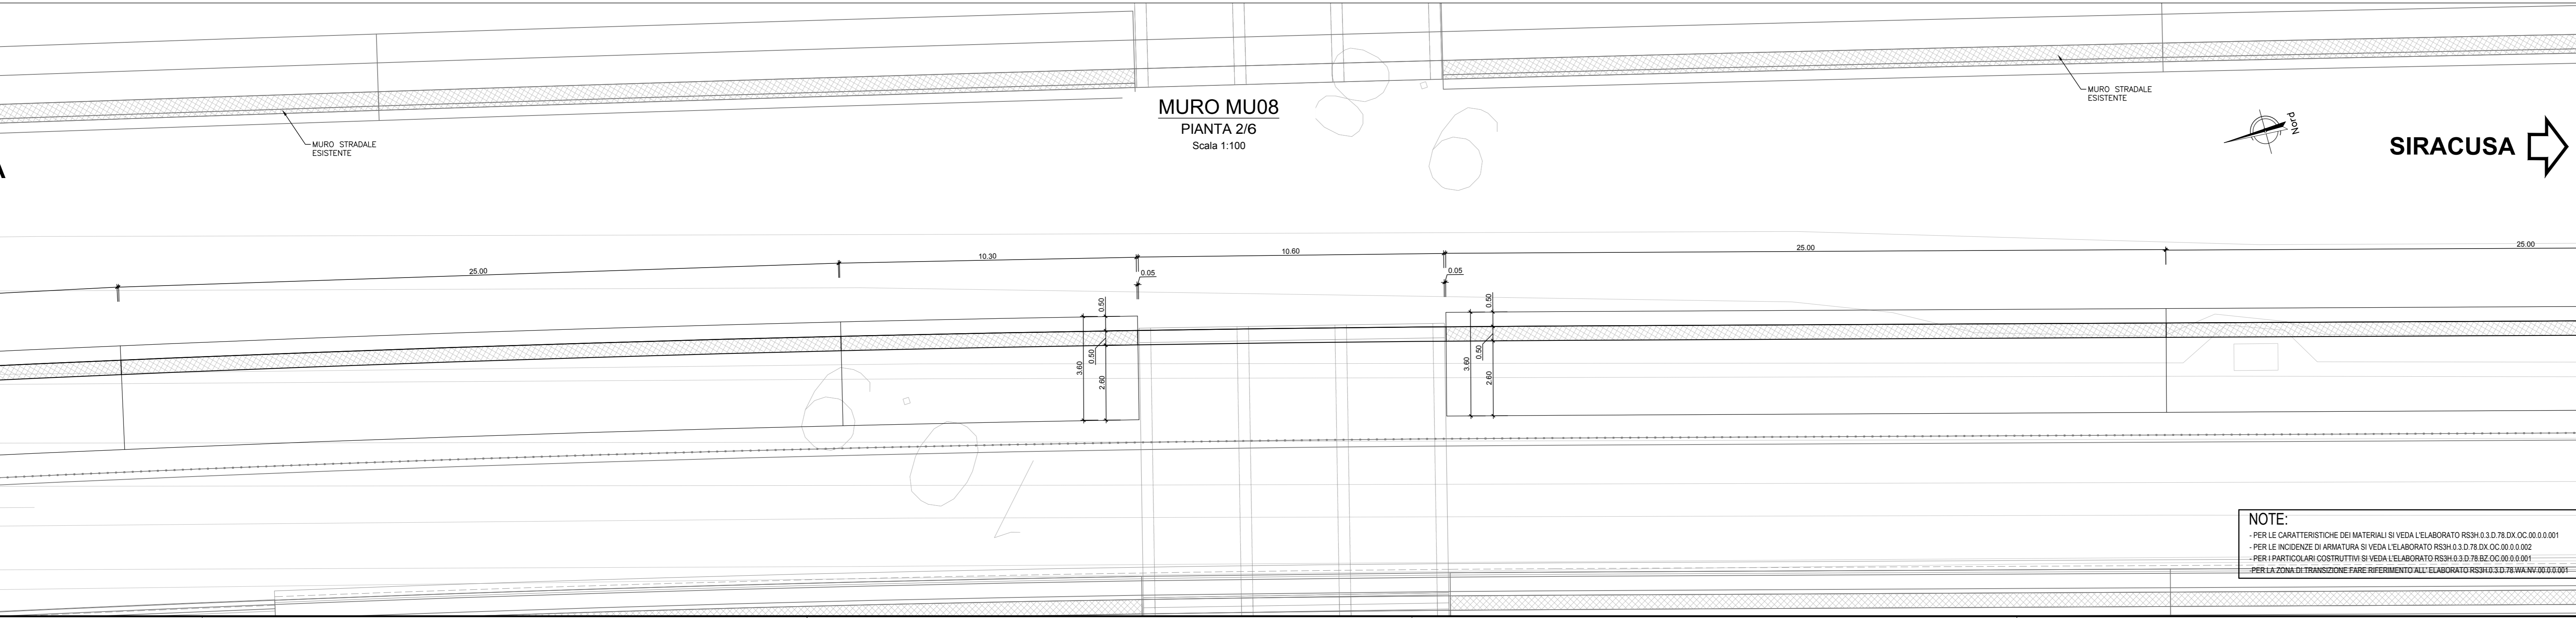

SIRACUSA

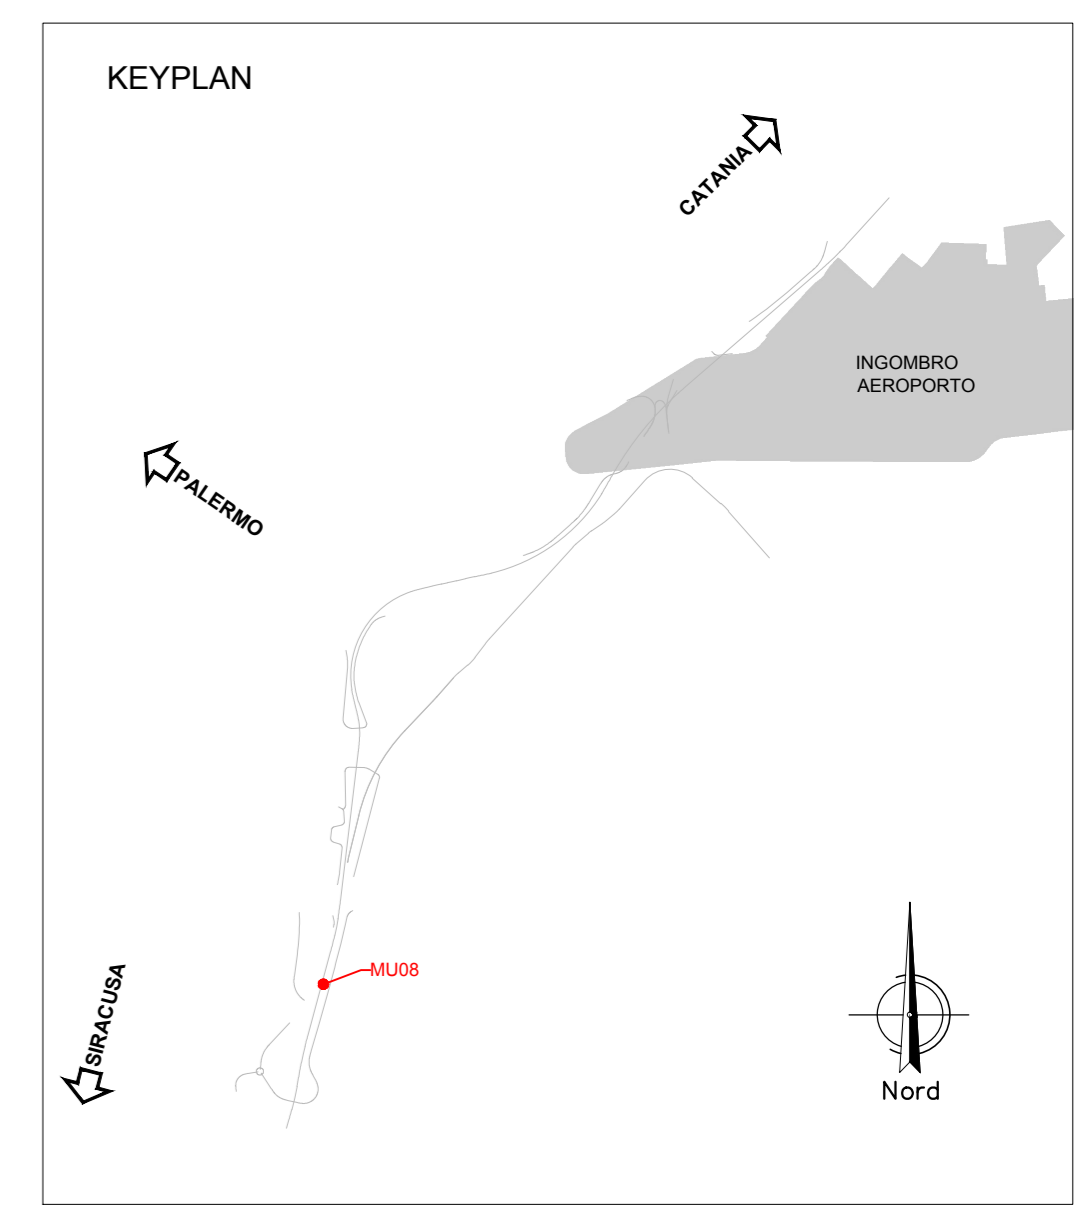

COMMITTENTE: 
 PROGETTAZIONE: 

DIRETTRICE FERROVIARIA MESSINA-CATANIA-PALERMO
NODO DI CATANIA

U.O. INFRASTRUTTURE SUD

PROGETTO DEFINITIVO

INTERRAMENTO LINEA PER IL PROLUNGAMENTO DELLA PISTA DELL'AEROPORTO DI FONTANAROSSA E PER LA MESSA A STI DEL TRATTO DI LINEA INTERESSATO.

MACROFASE FUNZIONALE 2

LOTTO 3

Seconda Fase Fascio A-P - OPERE CIVILI

MU08 - muro di sostegno seconda fase - Pianta profilo sezioni - Tav. 1/3

SCALA: varie

Rev.	Descrizione	Redatto	Data	Verificato	Data	Approvato	Data	Autorizzato	Data
A	Emissione esecutiva	L. Neri	Marzo 2020	C. Sorrenti	Marzo 2020	S. Vignati	Marzo 2020		

File: RS3H.0.3.D.78.BZ.MU.08.0.0.001.A n. Elab.: 1

NOTE:
 - PER LE CARATTERISTICHE DEI MATERIALI SI VEDA L'ELABORATO RS3H.0.3.D.78.DX.OG.00.0.0.001
 - PER LE INCIDENZE DI ARMATURA SI VEDA L'ELABORATO RS3H.0.3.D.78.DX.OG.00.0.0.002
 - PER I PARTICOLARI COSTRUTTIVI SI VEDA L'ELABORATO RS3H.0.3.D.78.DX.OG.00.0.0.001
 - PER LA ZONA DI TRANSIZIONE FASE DEFINITIVA SI VEDA L'ELABORATO RS3H.0.3.D.78.WA.WA.00.0.0.001