




MURO MU08
PROSPETTO 5/6
Scala 1:100

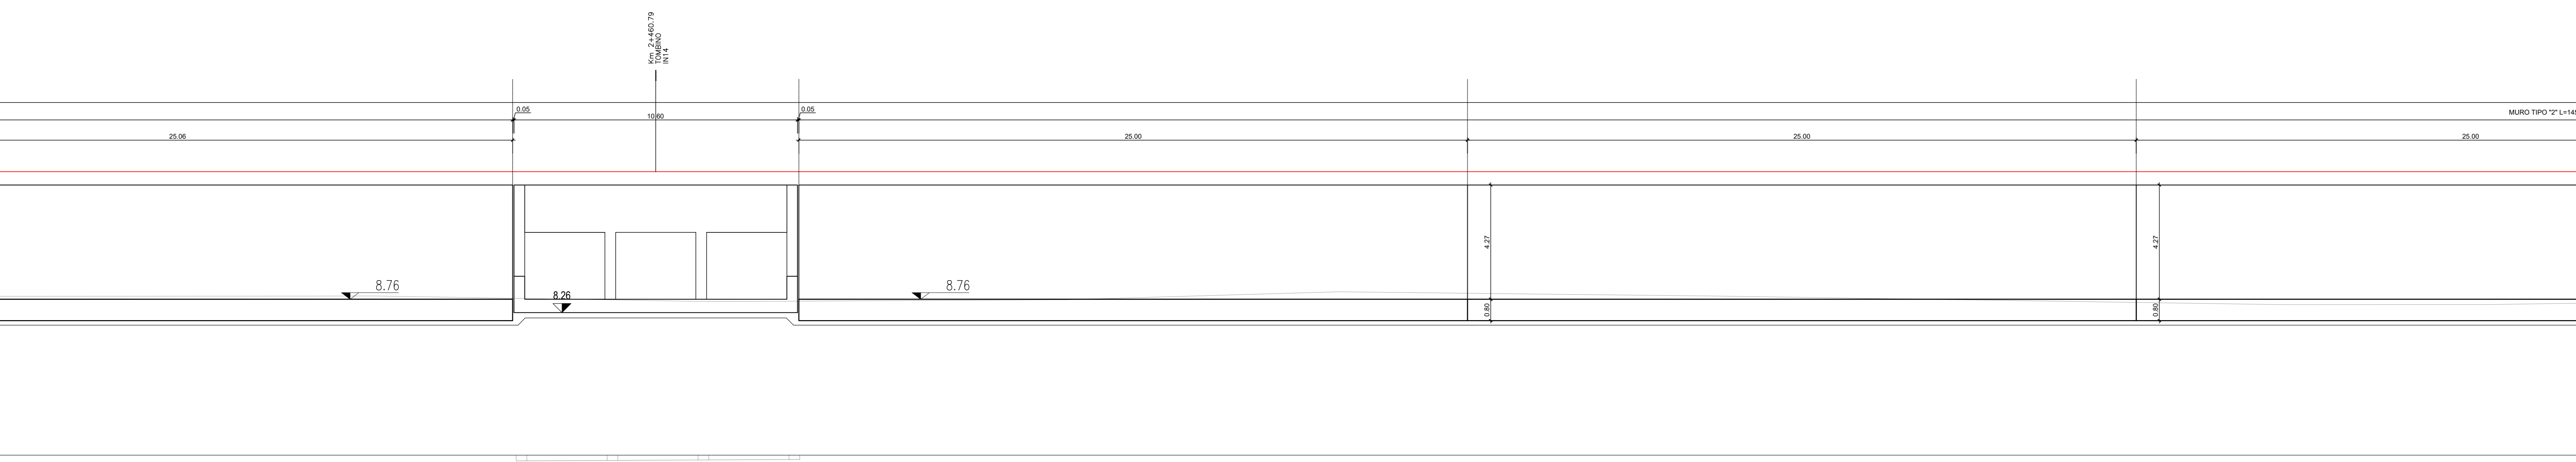


MURO MU08
PIANTA 5/6
Scala 1:100

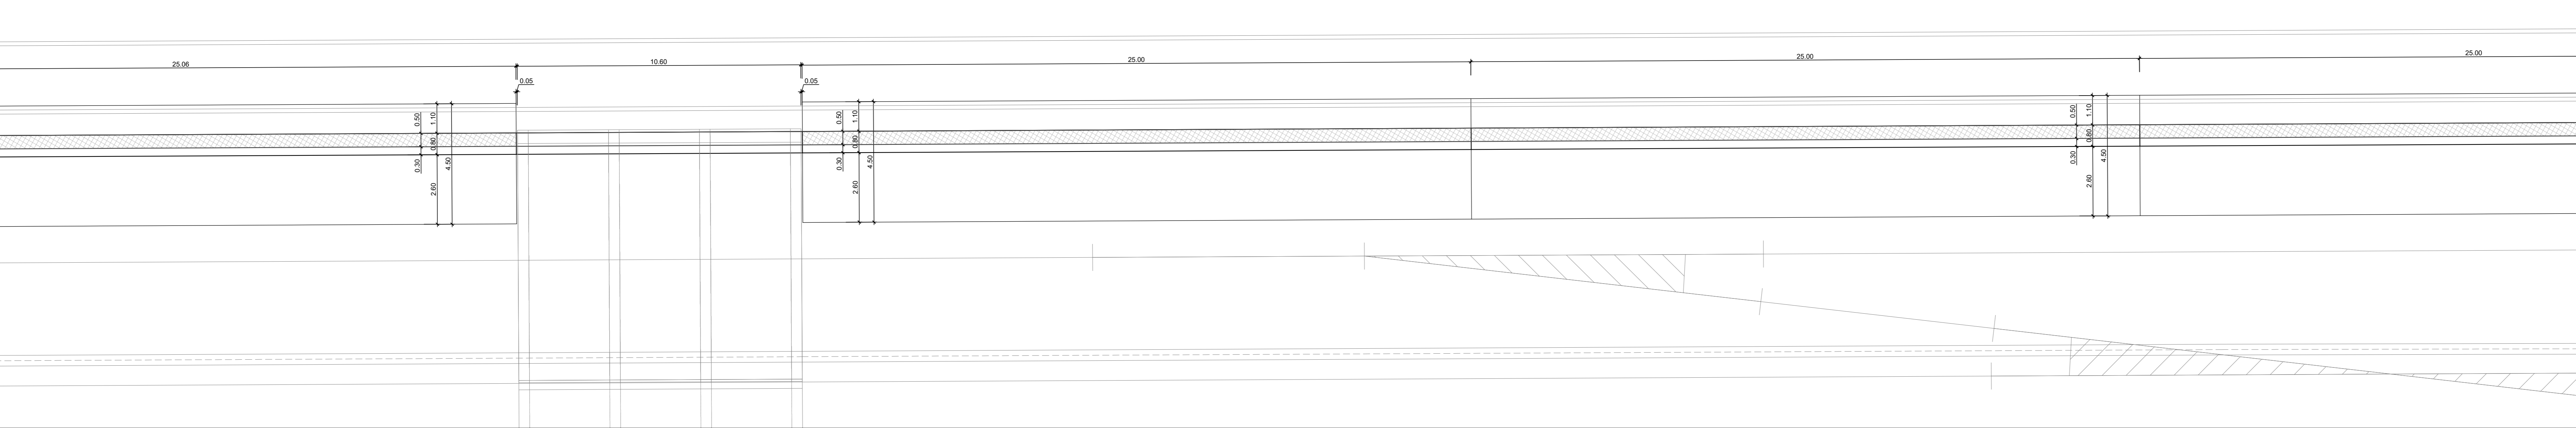

MURO MU08
PROSPETTO 6/6
Scala 1:100

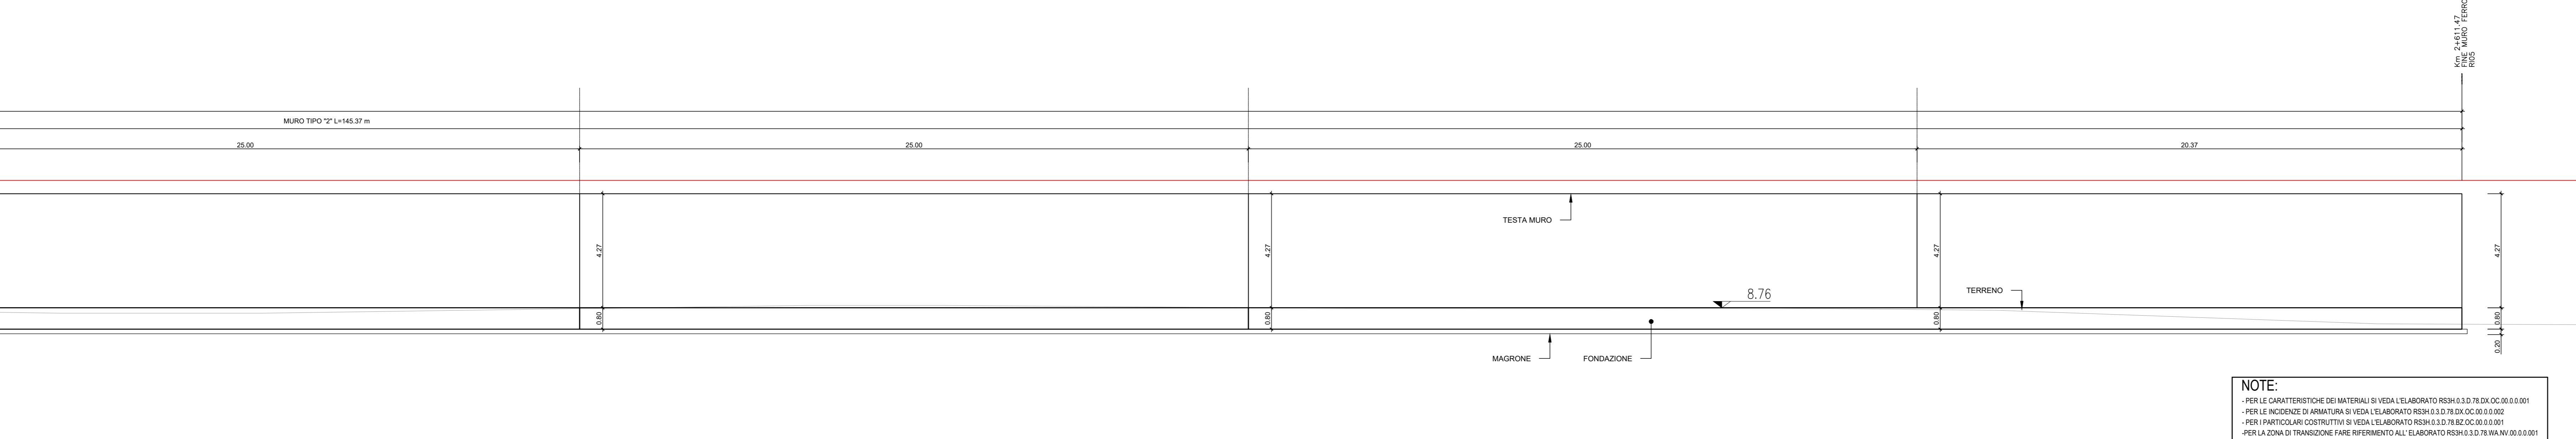


MURO MU08
PIANTA 6/6
Scala 1:100


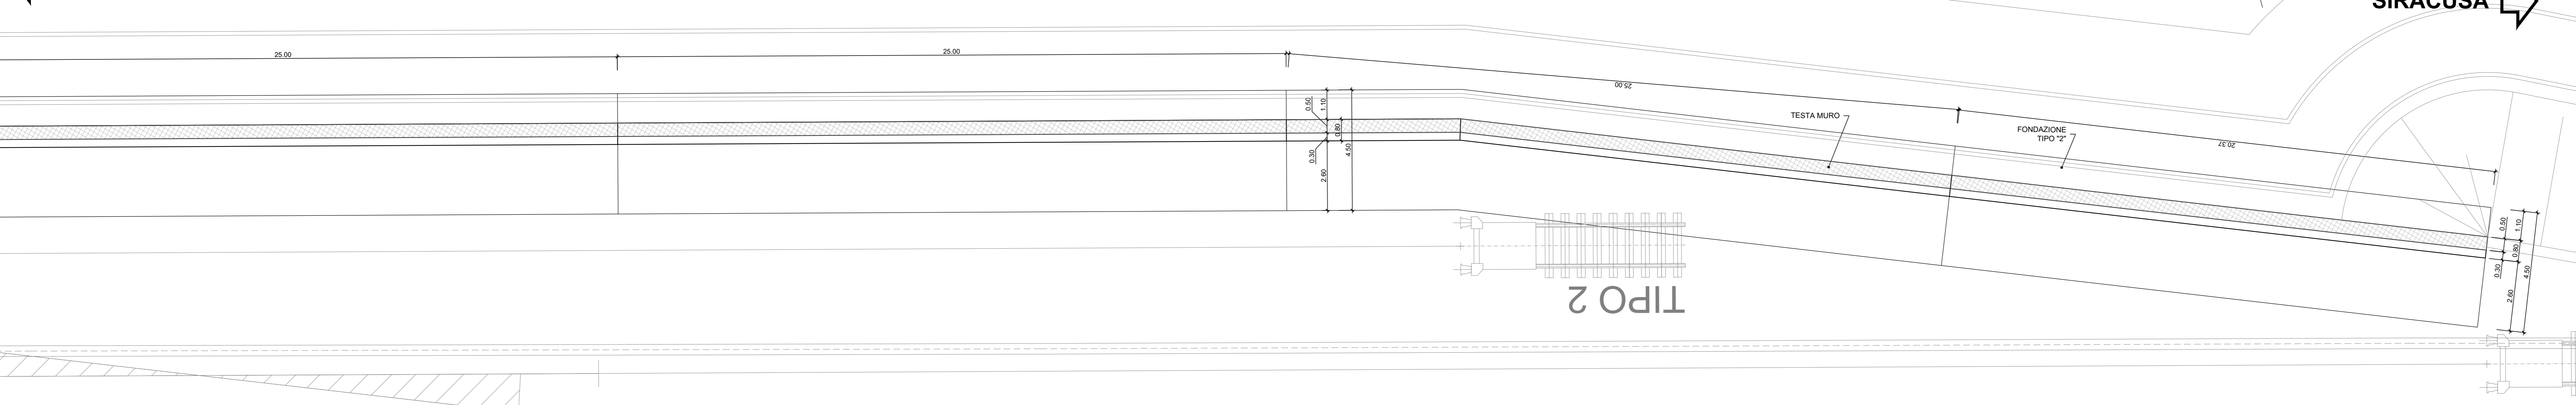


NOTE:
- PER LE CARATTERISTICHE DEI MATERIALI SI VEDA L'ELABORATO RS3H.0.3.D.78.DA.CC.00.0.001
- PER LE INCIDENZE DI ARMATURA SI VEDA L'ELABORATO RS3H.0.3.D.78.DA.CC.00.0.002
- PER I PARTICOLARI COSTRUTTIVI SI VEDA L'ELABORATO RS3H.0.3.D.78.BZ.CC.00.0.001
- PER LA ZONA DI TRANSIZIONE FARE RIFERIMENTO ALL'ELABORATO RS3H.0.3.D.78.NA.NM.00.0.001

MURO TIPO "1"
SEZIONE TRASVERSALE
Scala 1:50

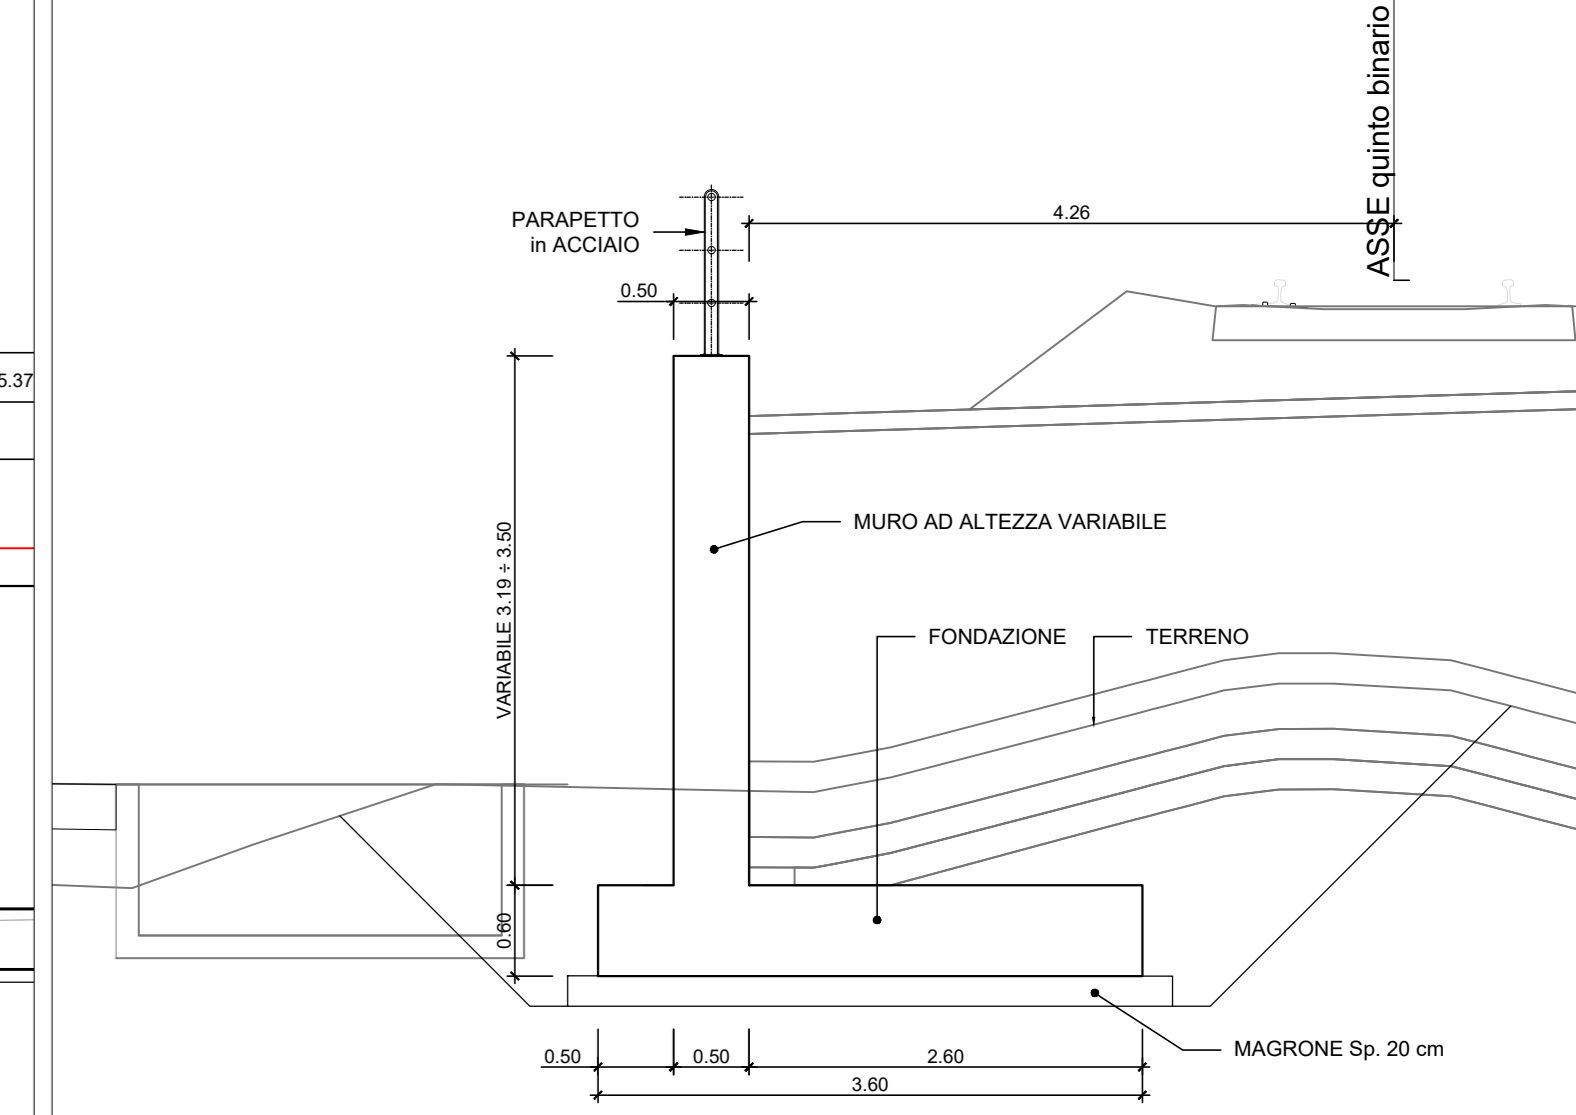

MURO TIPO "2"
SEZIONE TRASVERSALE
Scala 1:50

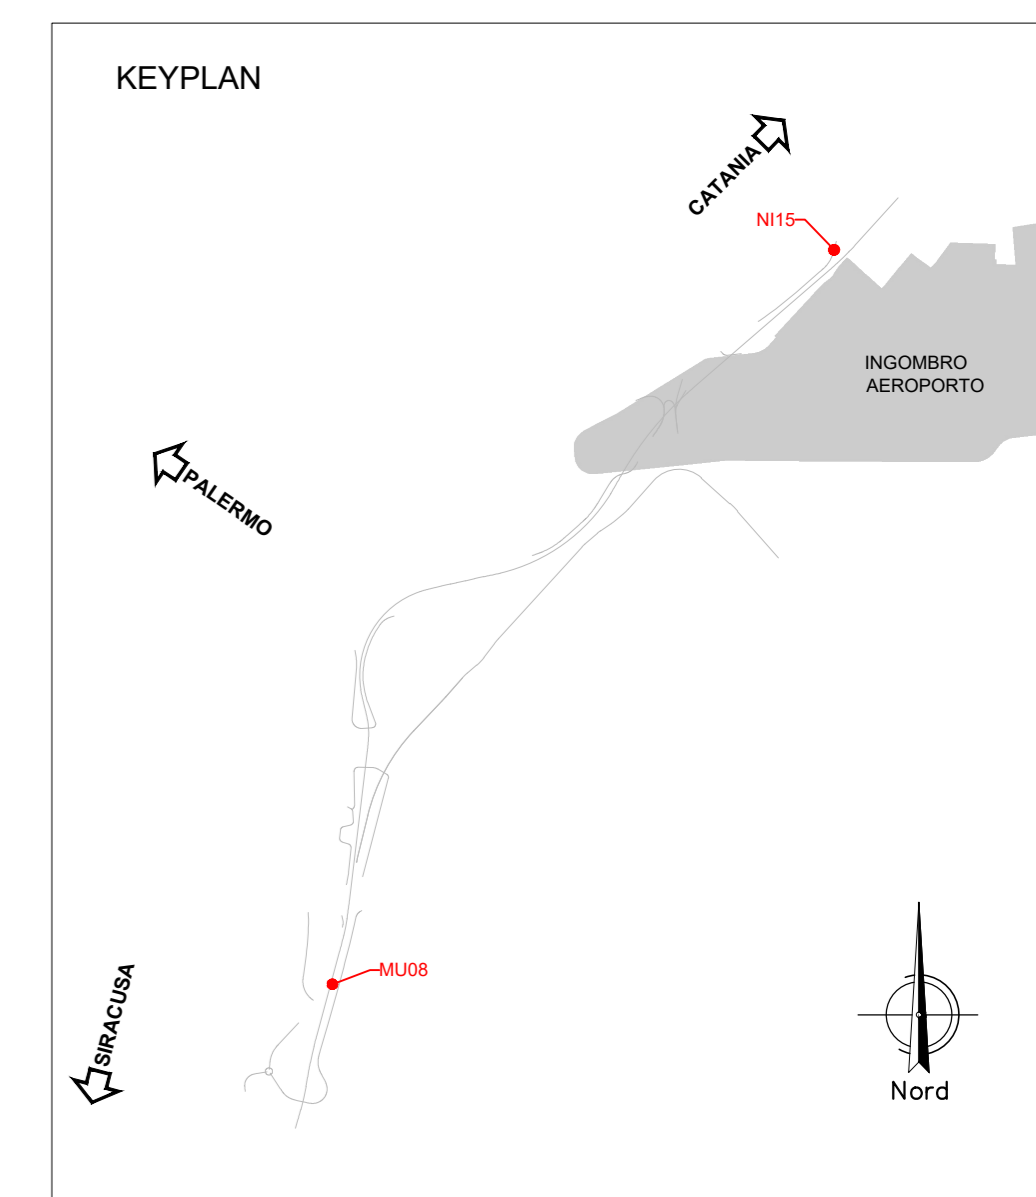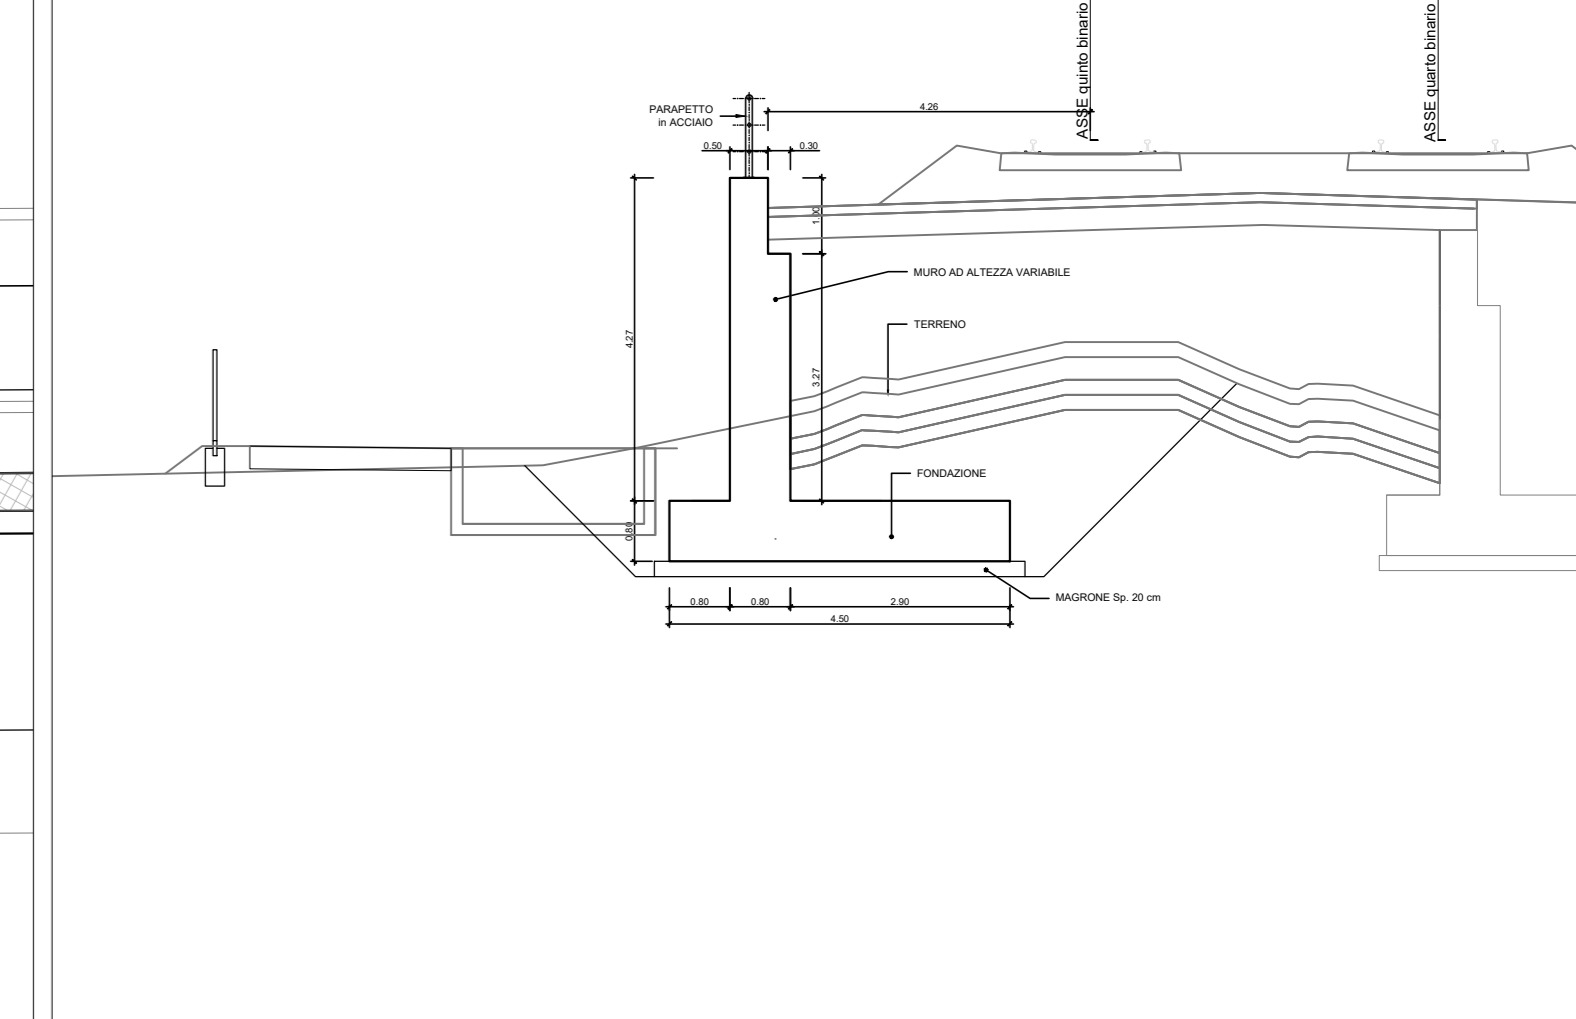

COMMITTENTE:
RFI
RETE FERROVIARIA ITALIANA
GRUPPO FERROVIE DELLO STATO ITALIANE

PROGETTAZIONE:
ITALFER
GRUPPO FERROVIE DELLO STATO ITALIANE

DIRETTRICE FERROVIARIA MESSINA-CATANIA-PALERMO
NODO DI CATANIA

S.O. COORDINAMENTO TERRITORIALE SUD

PROGETTO DEFINITIVO

INTERRAMENTO LINEA PER IL PROLONGAMENTO DELLA PISTA
DELL'AEROPORTO DI FONTANAROSSA E PER LA MESSA A STI DEL
TRATTO DI LINEA INTERESSATO.

MACROFASE FUNZIONALE 2

LOTTO 3

Seconda Fase Fascio A-P - OPERE CIVILI

MU08 - muro di sostegno seconda fase - Pianta profilo sezioni - Tav. 3/3

SCALA:
varie

Rev.	Descrizione	Redatto	Data	Verificato	Data	Approvato	Data	Autorizzato	Data
A	Emissione esecutiva	L. Neri	Marzo 2020	L. Neri	Marzo 2020	L. Neri	Marzo 2020	D. Tassi	Luglio 2021
B	Emissione per GR	L. Neri	Luglio 2021	L. Neri	Luglio 2021	L. Neri	Luglio 2021	L. Neri	Luglio 2021

File: RS3H.0.3.D.78.BZ.MU.08.0.0.003.B n. Elab.: