
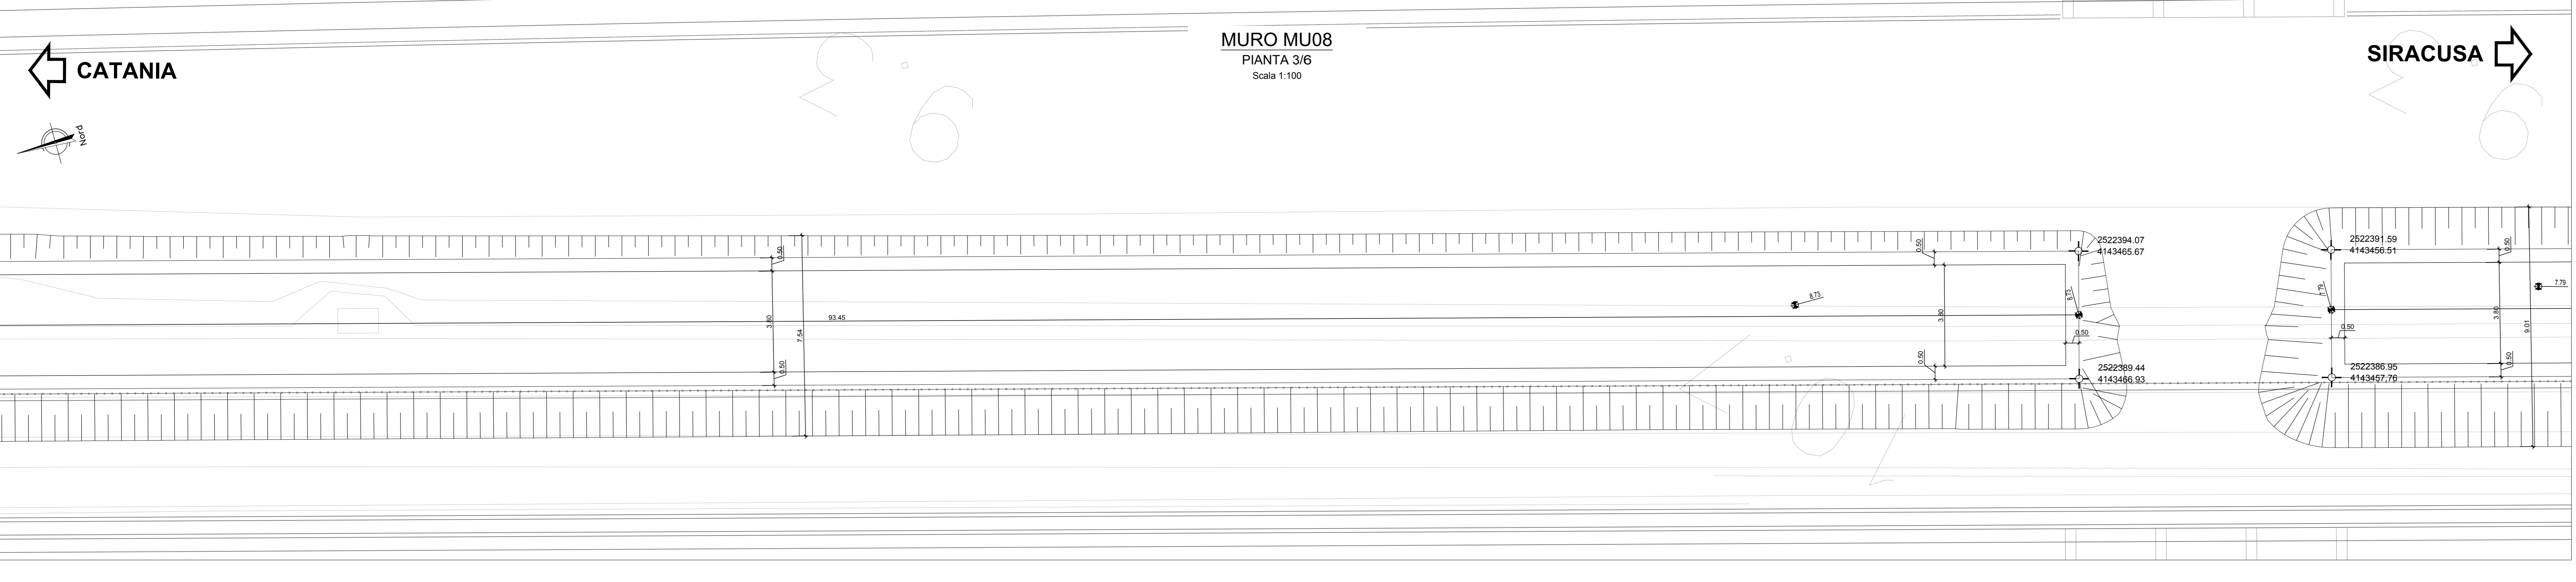


Opera	Volume scavo (mc)	Volume riporto
GA03	4.201,72	1953,875
NW02	1.816,03	525,00
NW03	3.701,28	967,02
NW04	1.581,62	2744,43
VI04	2.541,00	3768
MU08	5.652,80	833,40

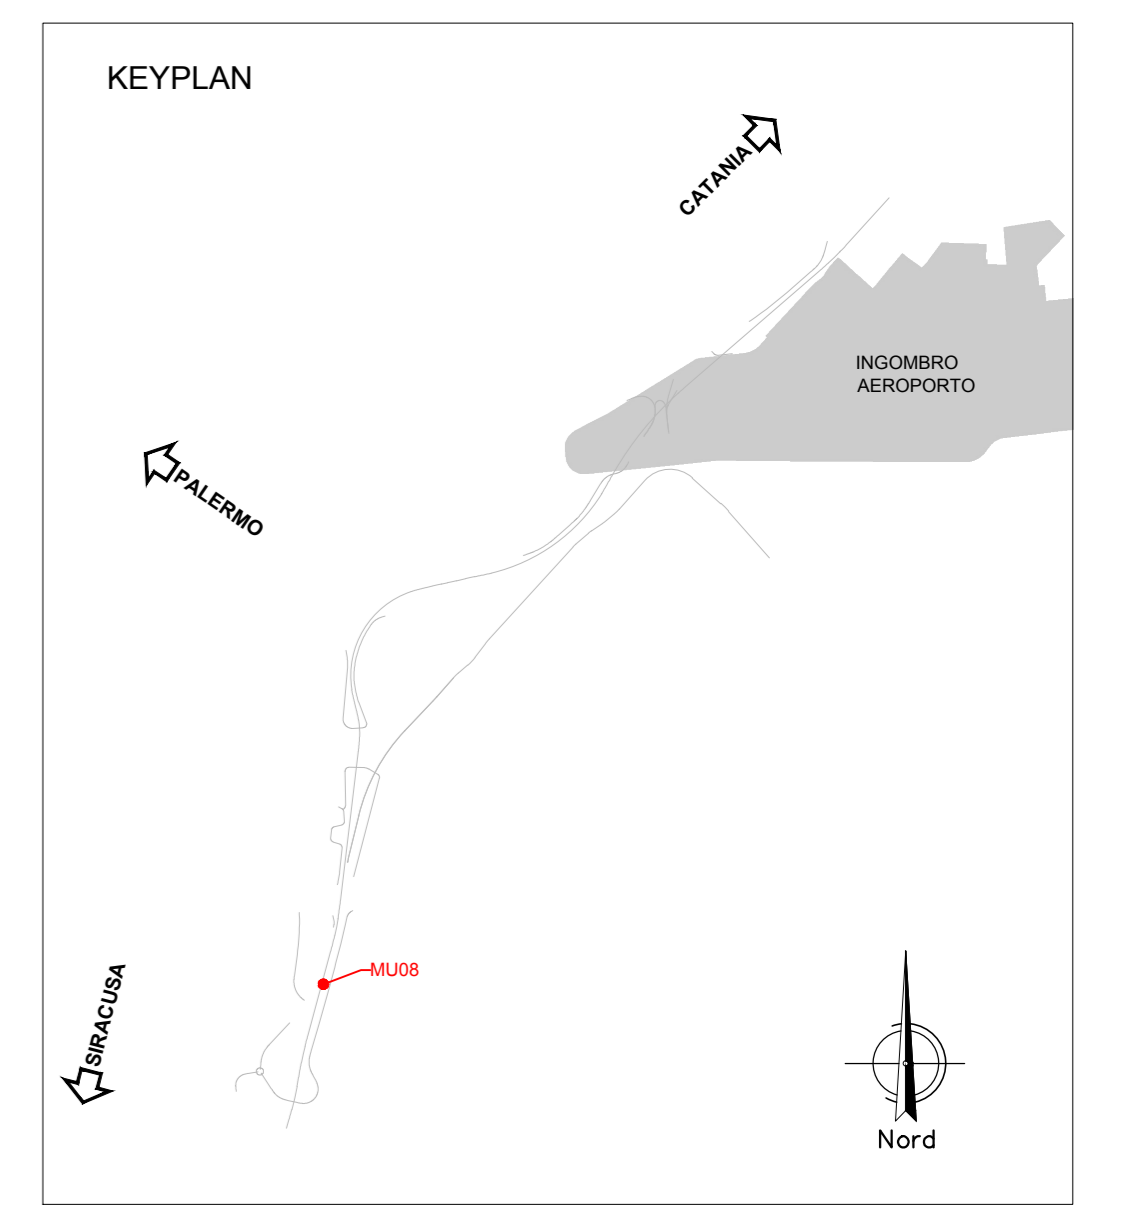

COMMITTENTE: 

PROGETTAZIONE: 

DIRETTRICE FERROVIARIA MESSINA-CATANIA-PALERMO
NODO DI CATANIA

U.O. INFRASTRUTTURE SUD

PROGETTO DEFINITIVO

INTERRAMENTO LINEA PER IL PROLUNGAMENTO DELLA PISTA DELL'AEROPORTO DI FONTANAROSSA E PER LA MESSA A STI DEL TRATTO DI LINEA INTERESSATO.

MACROFASE FUNZIONALE 2

LOTTO 3

Seconda Fase Fascio A-P - OPERE CIVILI

MU08 - muro di sostegno seconda fase - Pianta scavi - Tav. 1/2

SCALA:

COMMESSA LOTTO FASE ENTE TIPO DOC. OPERA/DISCIPLINA PROG. REV.

RS3H 03 D 78 PZ MU0800 001 A

Rev.	Descrizione	Redatto	Data	Verificato	Data	Approvato	Data	Autorizzato Data
A	Emissione esecutiva	L. Neri	Marzo 2020	C. Torregiani	Marzo 2020	S. Vignoli	Marzo 2020	03/03/2020

File: RS3H.0.3.D.78.PZ.MU.08.0.0.001.A n. Elab.: