

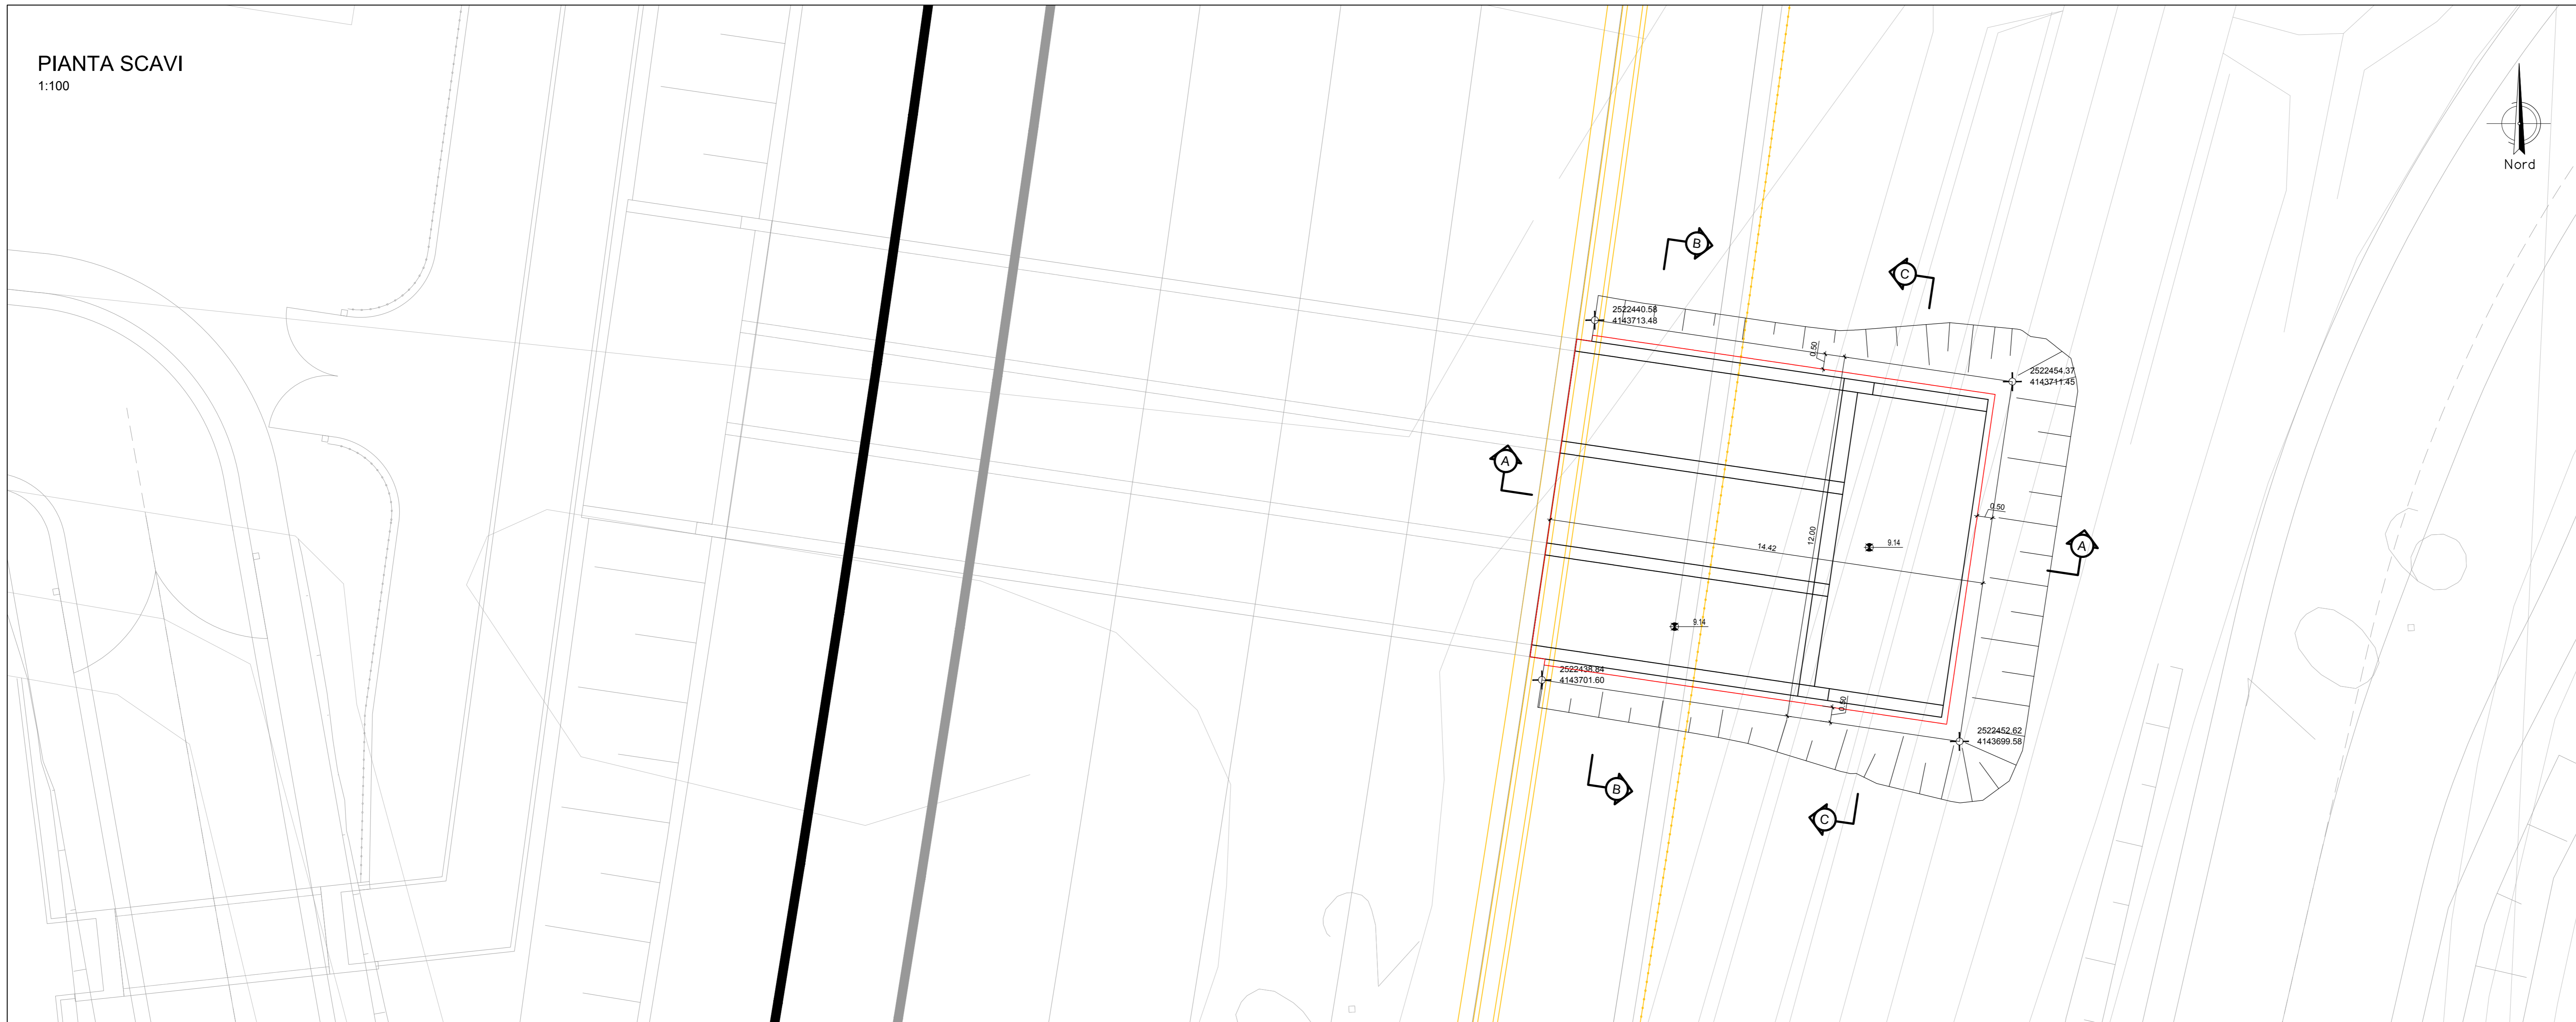



PIANTA SCAVI  
1:100

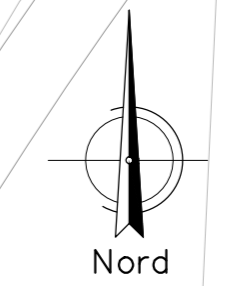



SEZIONE A - A  
SCALA 1:100

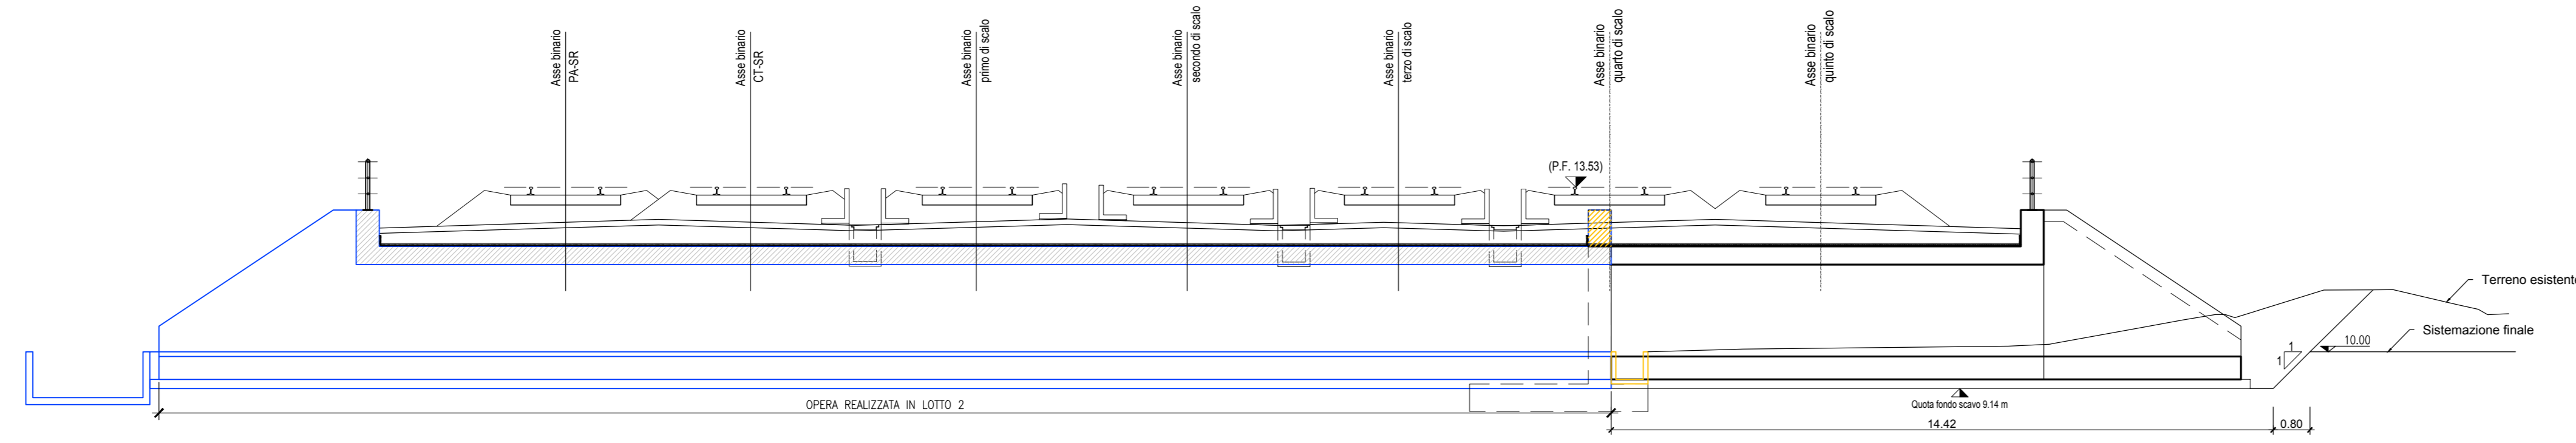

SEZIONE B - B  
SCALA 1:100

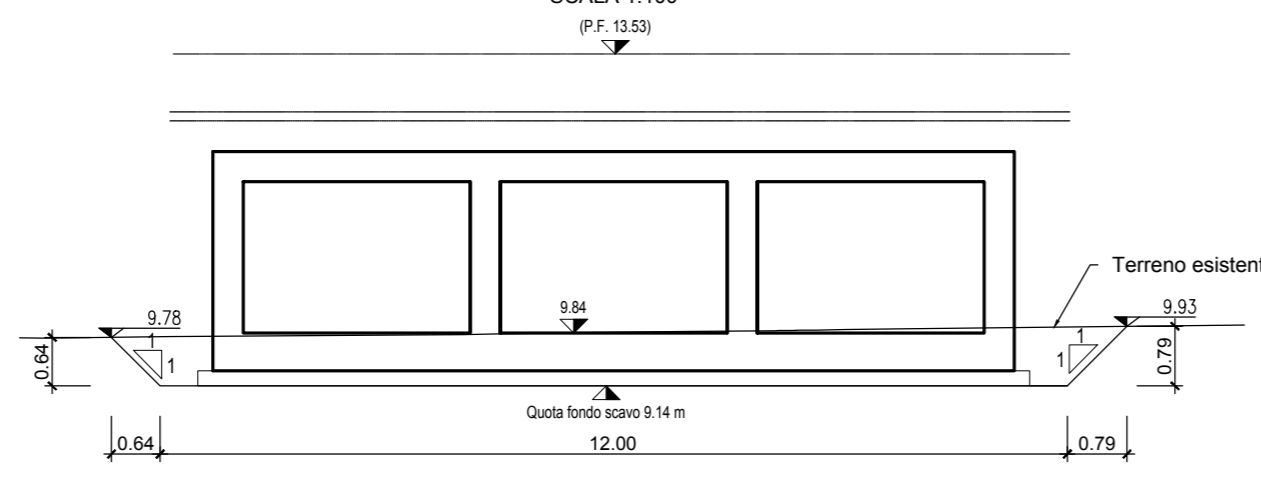

SEZIONE C - C  
SCALA 1:100

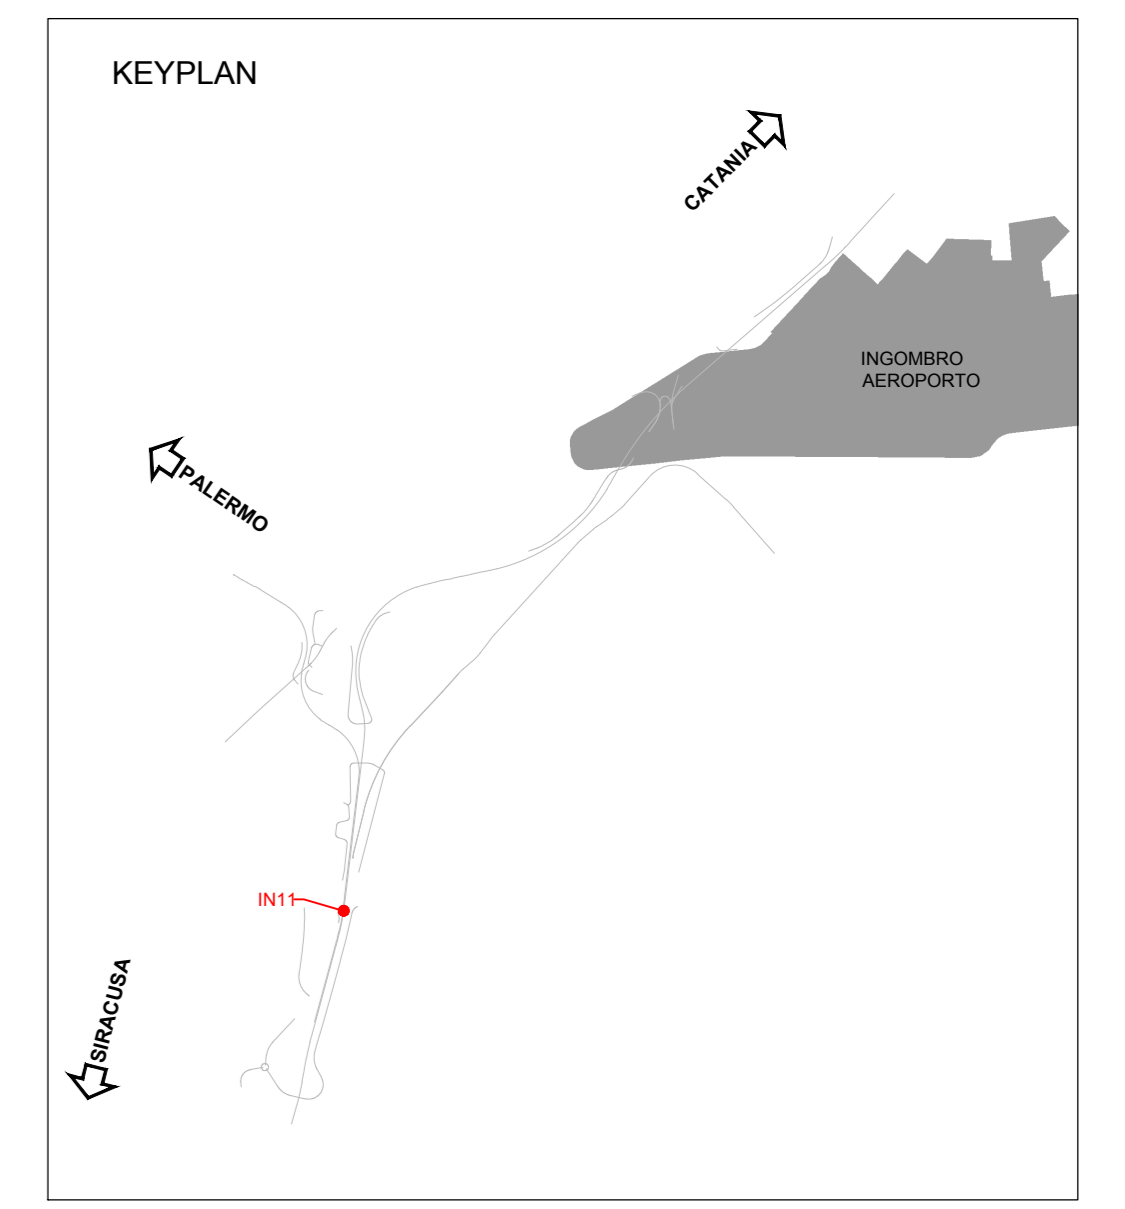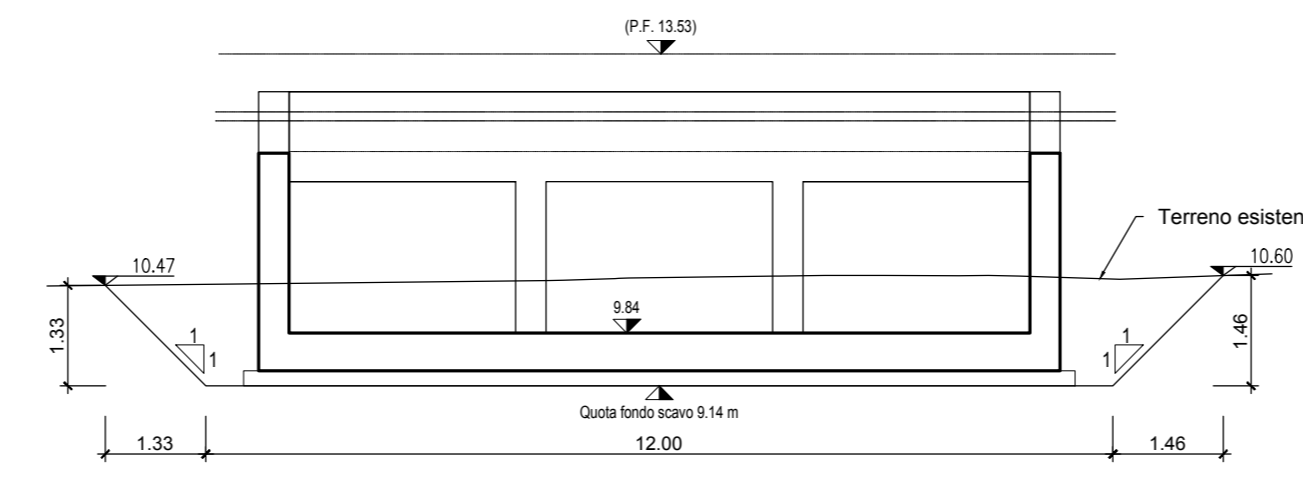

COMMITTENTE: 

PROGETTAZIONE: 

**DIRETTRICE FERROVIARIA MESSINA-CATANIA-PALERMO  
NODO DI CATANIA**

**U.O. INFRASTRUTTURE SUD**

**PROGETTO DEFINITIVO**

**INTERRAMENTO LINEA PER IL PROLUNGAMENTO DELLA PISTA  
DELL'AEROPORTO DI FONTANAROSSA E PER LA MESSA A STI DEL  
TRATTO DI LINEA INTERESSATO.**

**MACROFASE FUNZIONALE 2**

**LOTTO 3**

**Seconda Fase Fascio A-P - OPERE CIVILI**

**Tombini - IN11B tombino trasparenza - Pianta scavi e fasi realizzative**

SCALA: 1:100

COMMESSA	LOTTO	FASE	ENTE	TIPO DOC.	OPERA/DISCIPLINA	PROGR.	REV.
RS3H	03	D	78	PA	IN1100	001	A

Rev.	Descrizione	Redatto	Data	Verificato	Data	Approvato	Data	Autorizzato Data
A	Emissione esecutive	L. Neri	Marzo 2020	[Signature]	Marzo 2020	[Signature]	Marzo 2020	[Signature]

File: RS3H.0.3.D.78.PA.IN.11.0.0.001.A n. Elab.: