
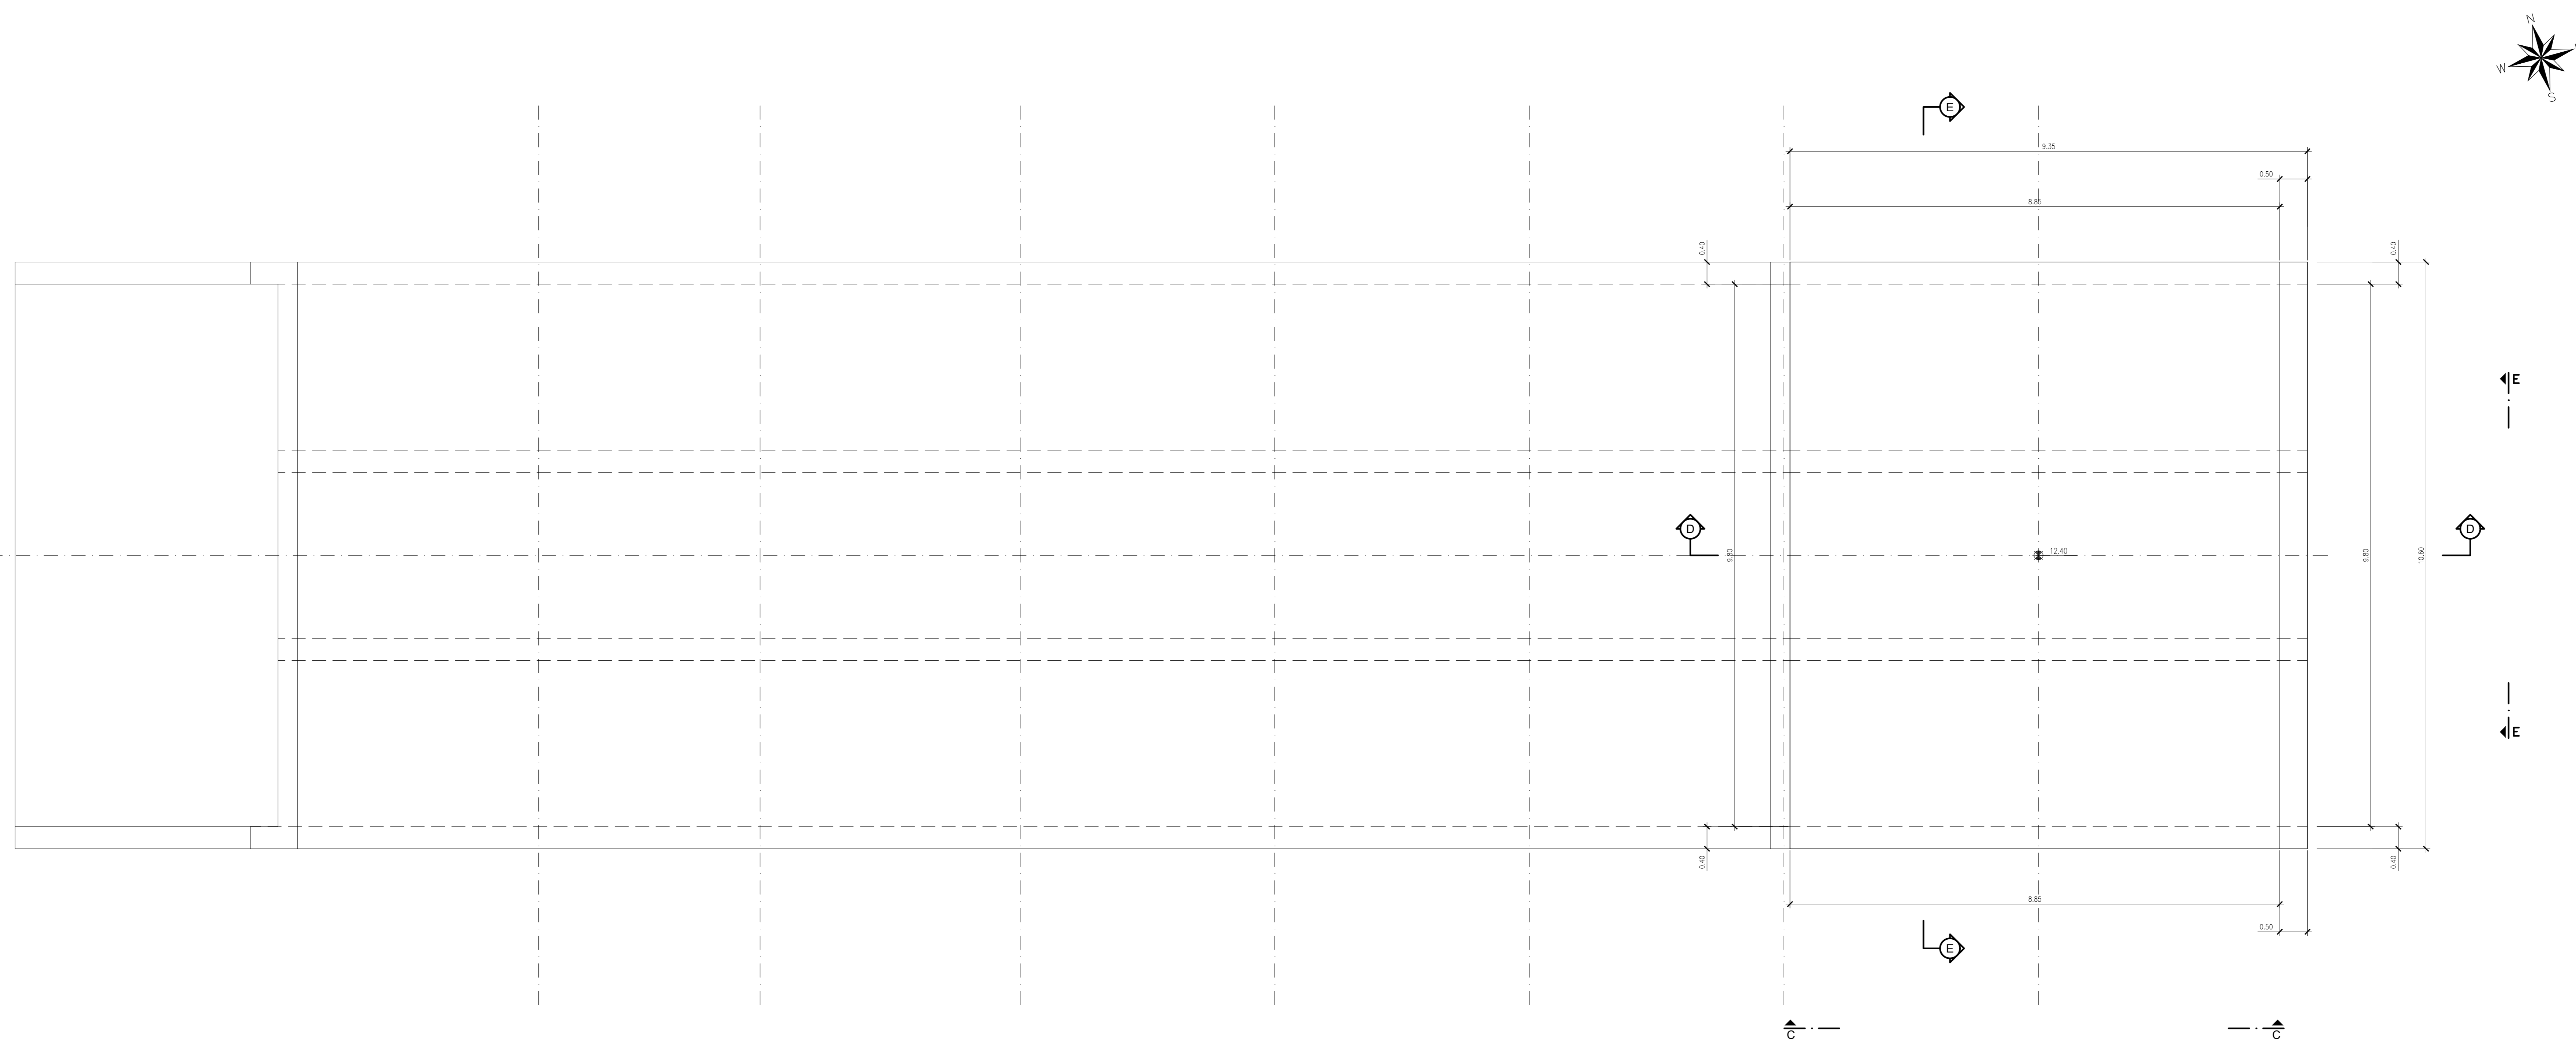
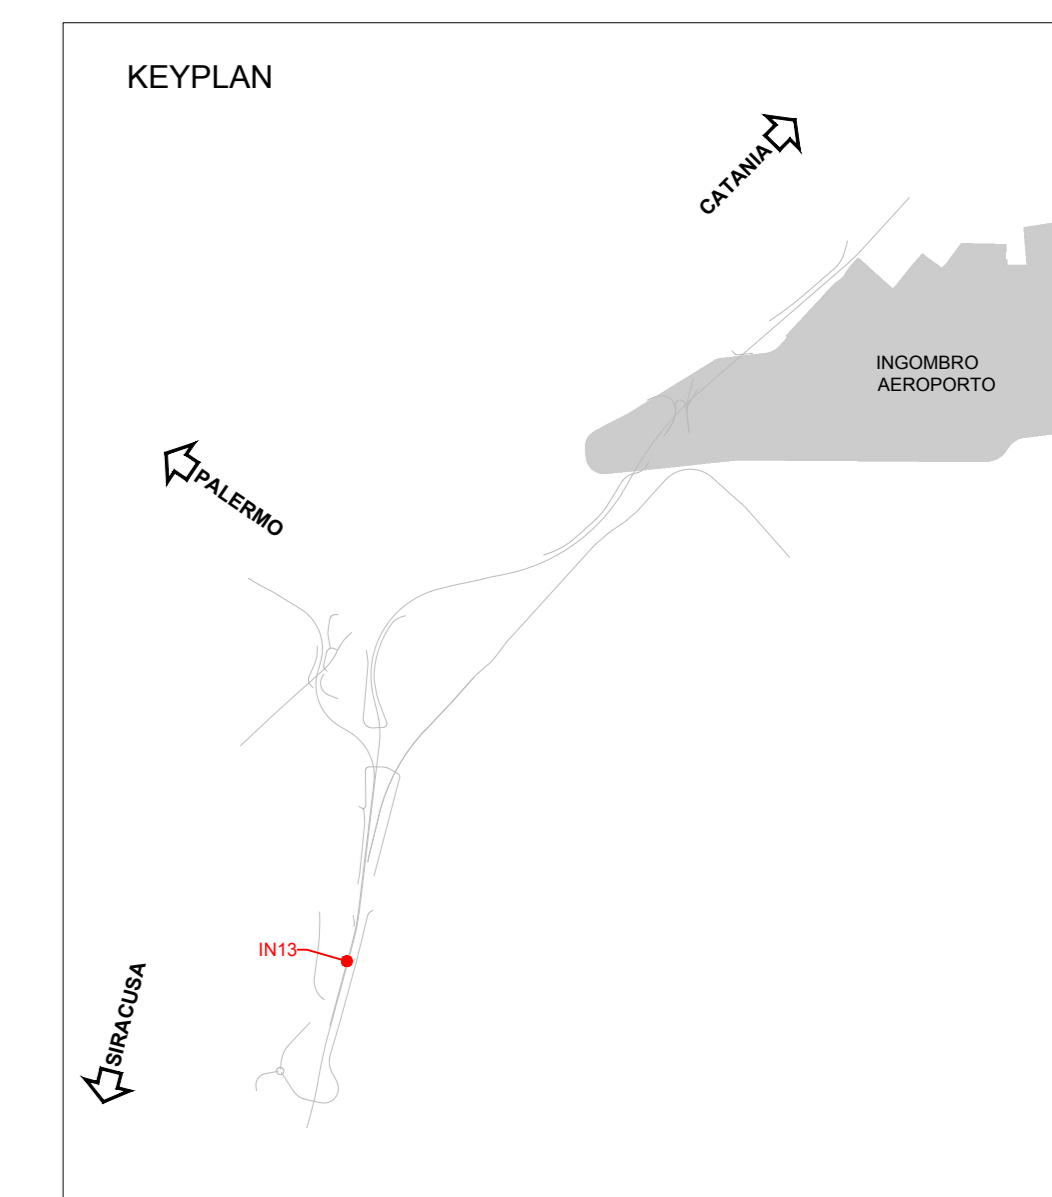


PLANIMETRIA DI INQUADRAMENTO
1:200

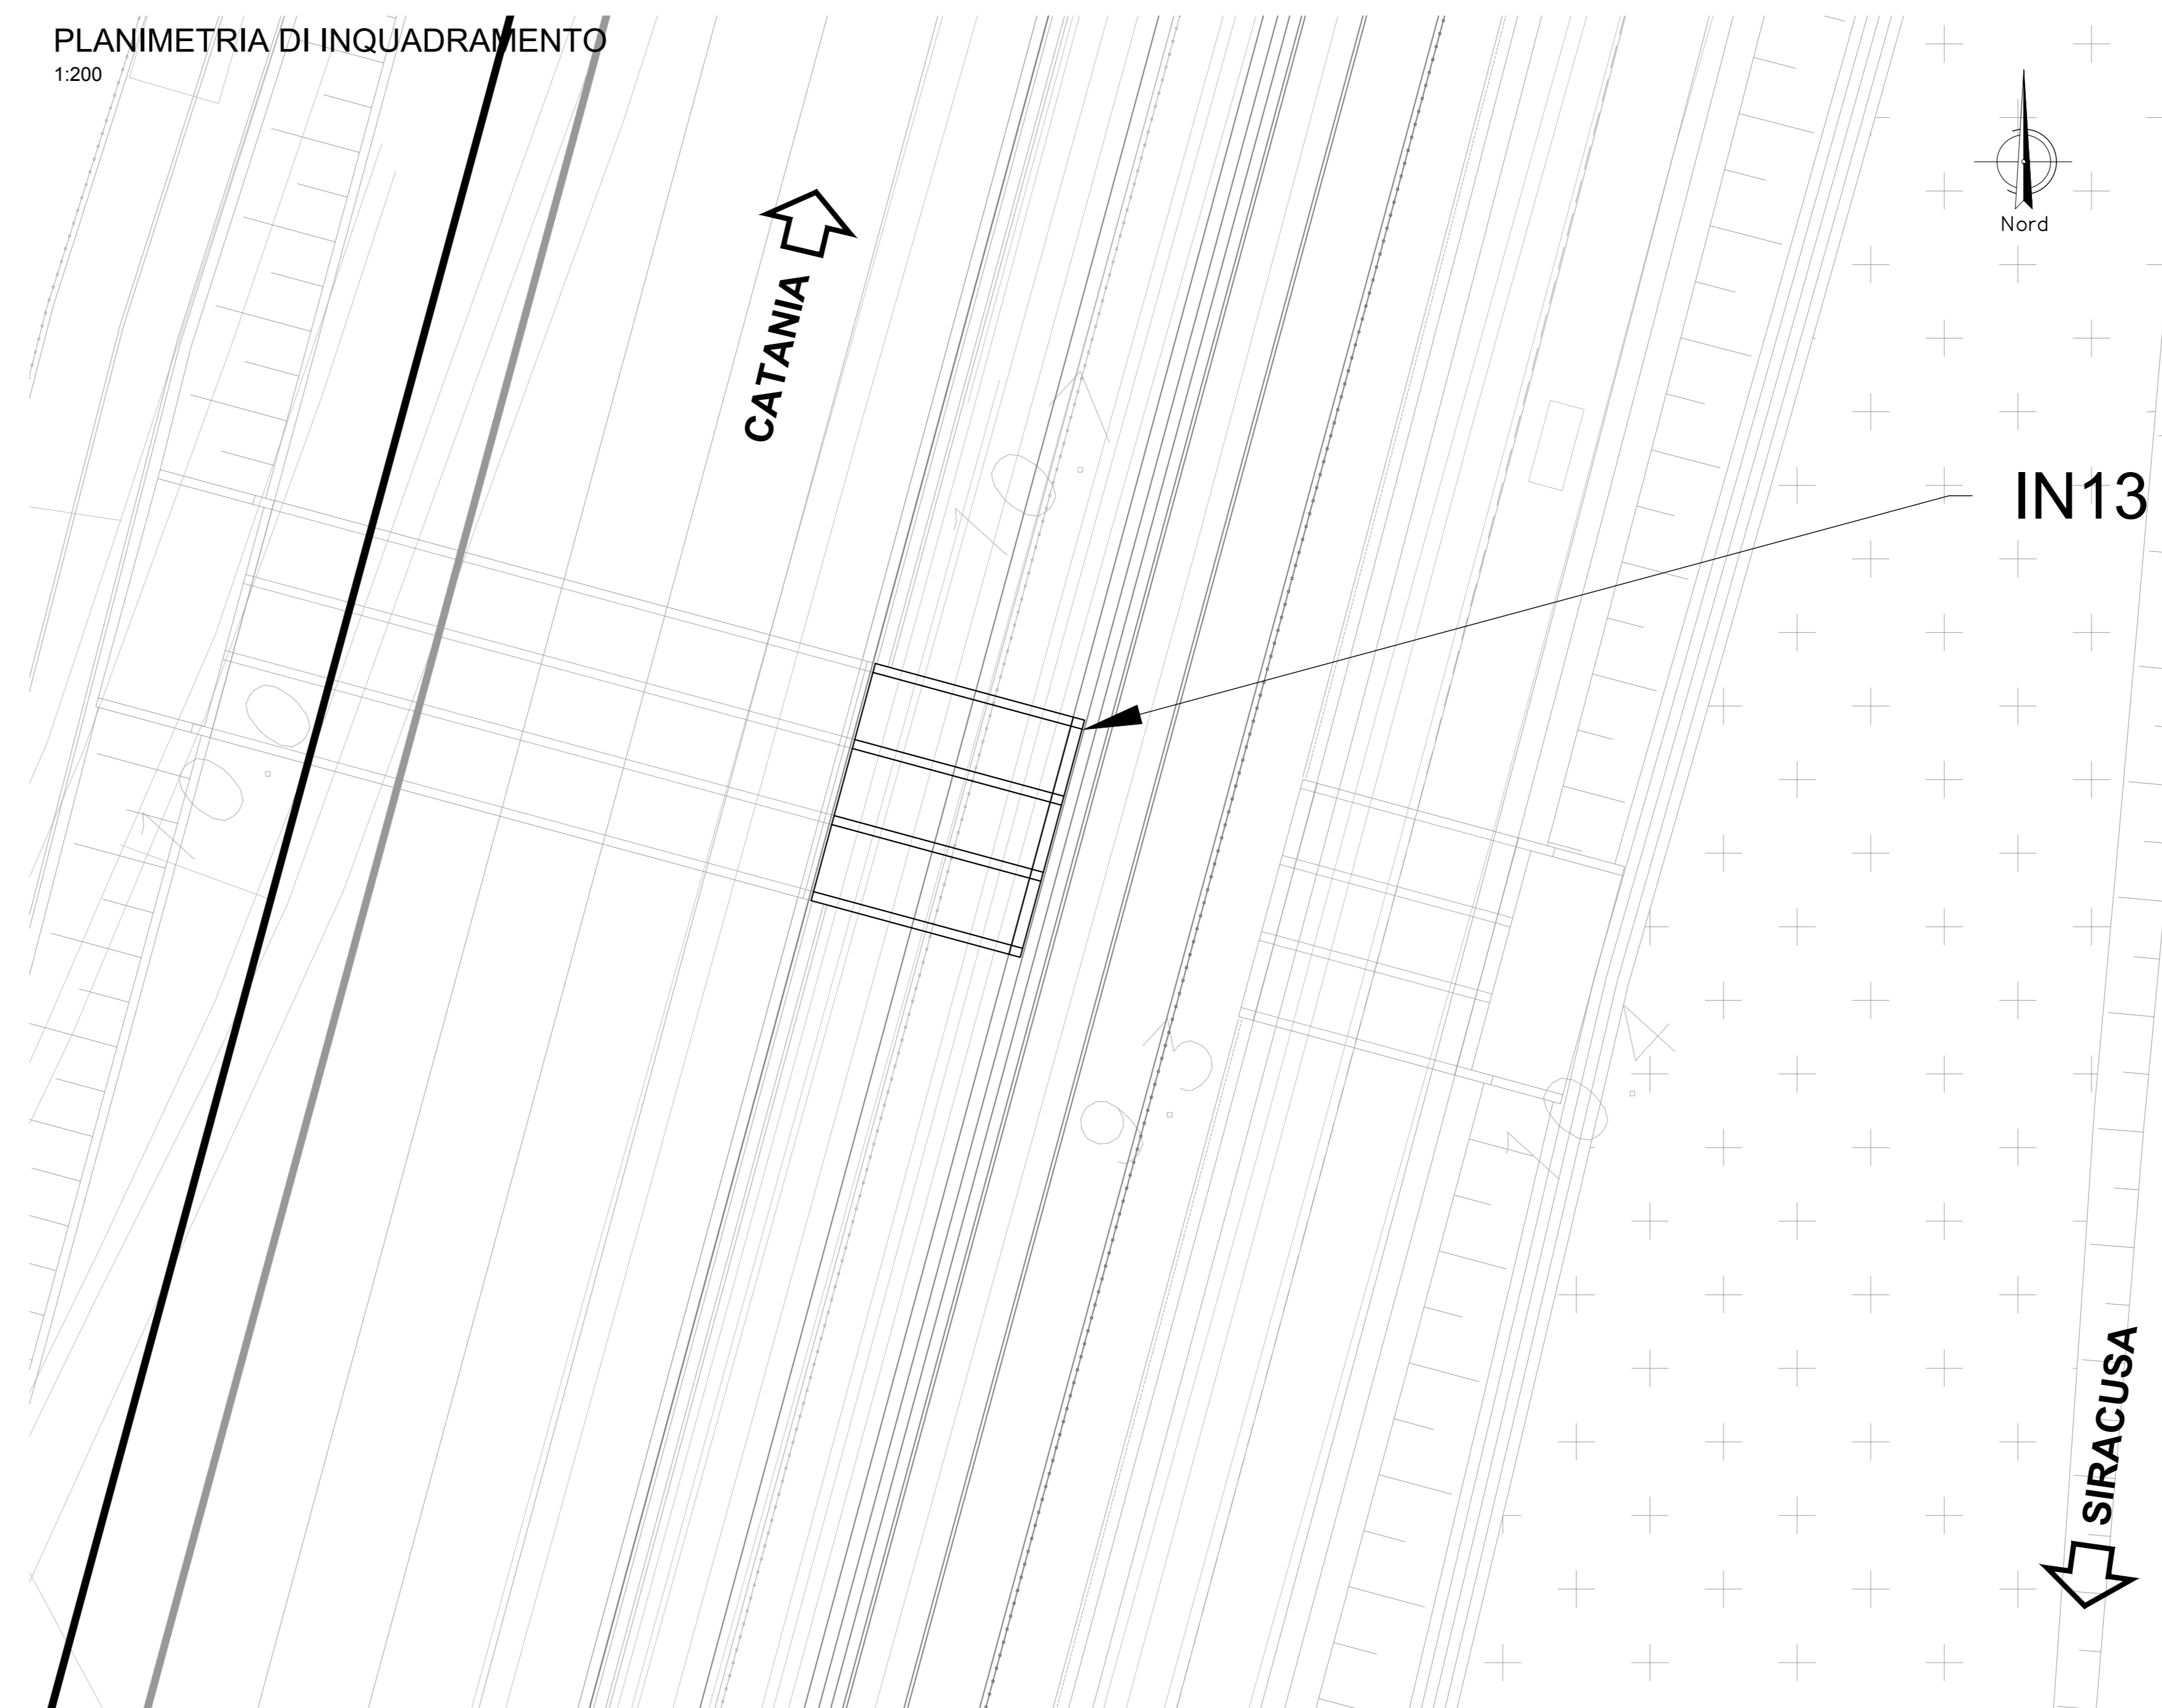

COMMITTENTE: 
 PROGETTAZIONE: 
 DIRETTRICE FERROVIARIA MESSINA-CATANIA-PALERMO
 NODO DI CATANIA
 U.O. INFRASTRUTTURE SUD
 PROGETTO DEFINITIVO
 INTERRAMENTO LINEA PER IL PROLUNGAMENTO DELLA PISTA
 DELL'AEROPORTO DI FONTANAROSSA E PER LA MESSA A STI DEL
 TRATTO DI LINEA INTERESSATO.
 MACROFASE FUNZIONALE 2
 LOTTO 3
 Seconda Fase Fascio A-P - OPERE CIVILI
 Tombini - IN13B tombino trasparenza - Pianta profilo e sezioni - Tav. 1/2

SCALA: varie

COMMESSA LOTTO FASE ENTE TIPO DOC. OPERA/DISCIPLINA PROGR. REV.
 RS3H 03 D 78 PZ IN1300 001 A

Rev.	Descrizione	Redatto	Data	Verificato	Data	Approvato	Data	Autorizzato Data
A	Emissione esecutive	L. Neri	Gennaio 2020	G. Scudato	Gennaio 2020	G. Scudato	Gennaio 2020	G. Scudato

File: RS3H.0.3.D.78.PZ.IN.13.0.0.001.A n. Elab.: