

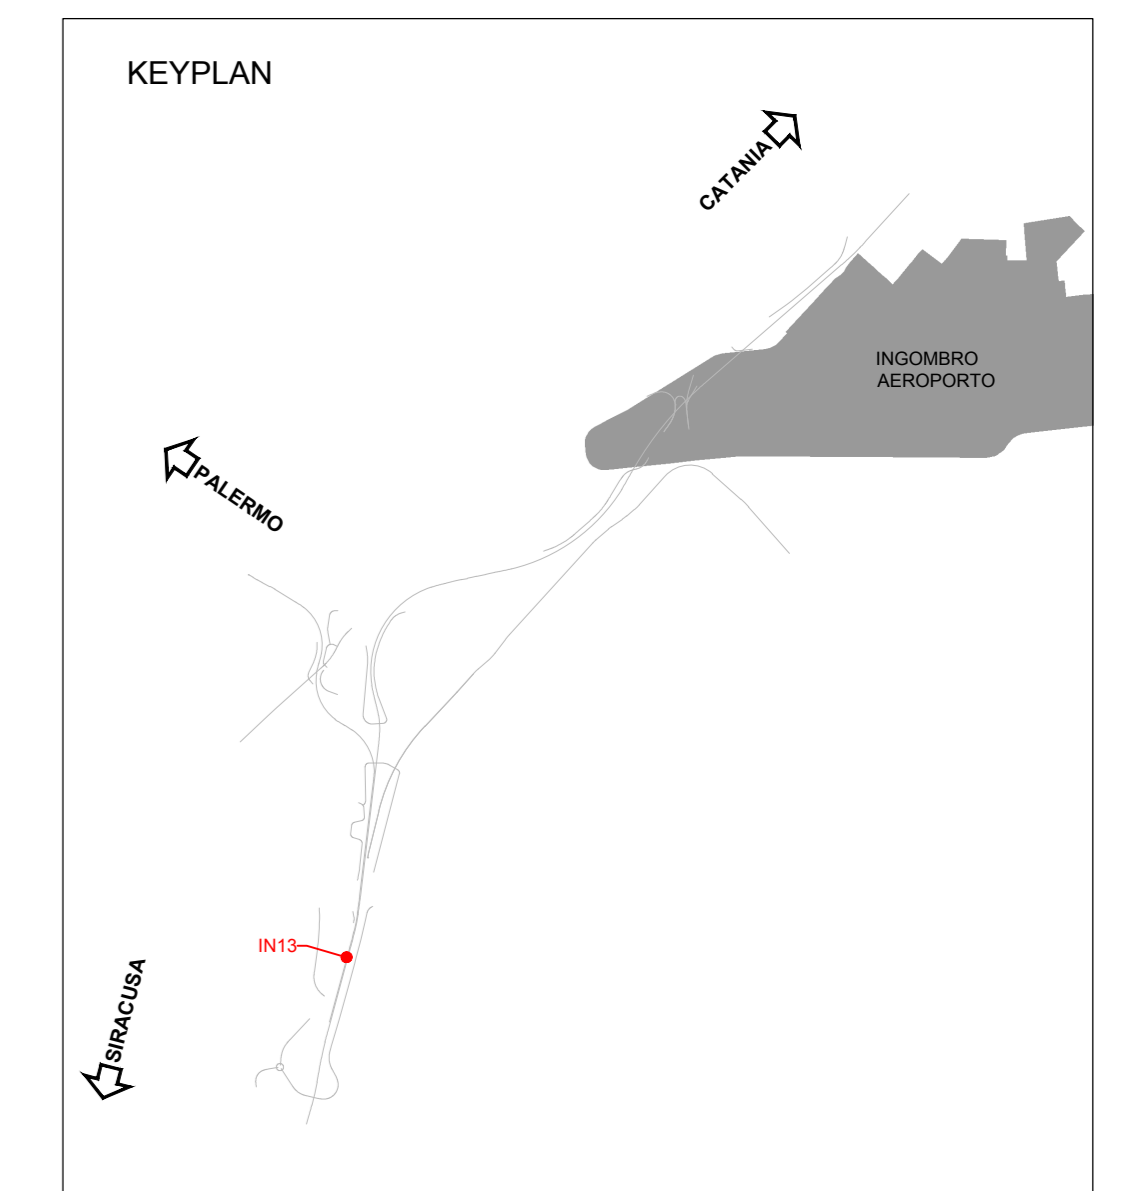



PLANIMETRIA  
1:100

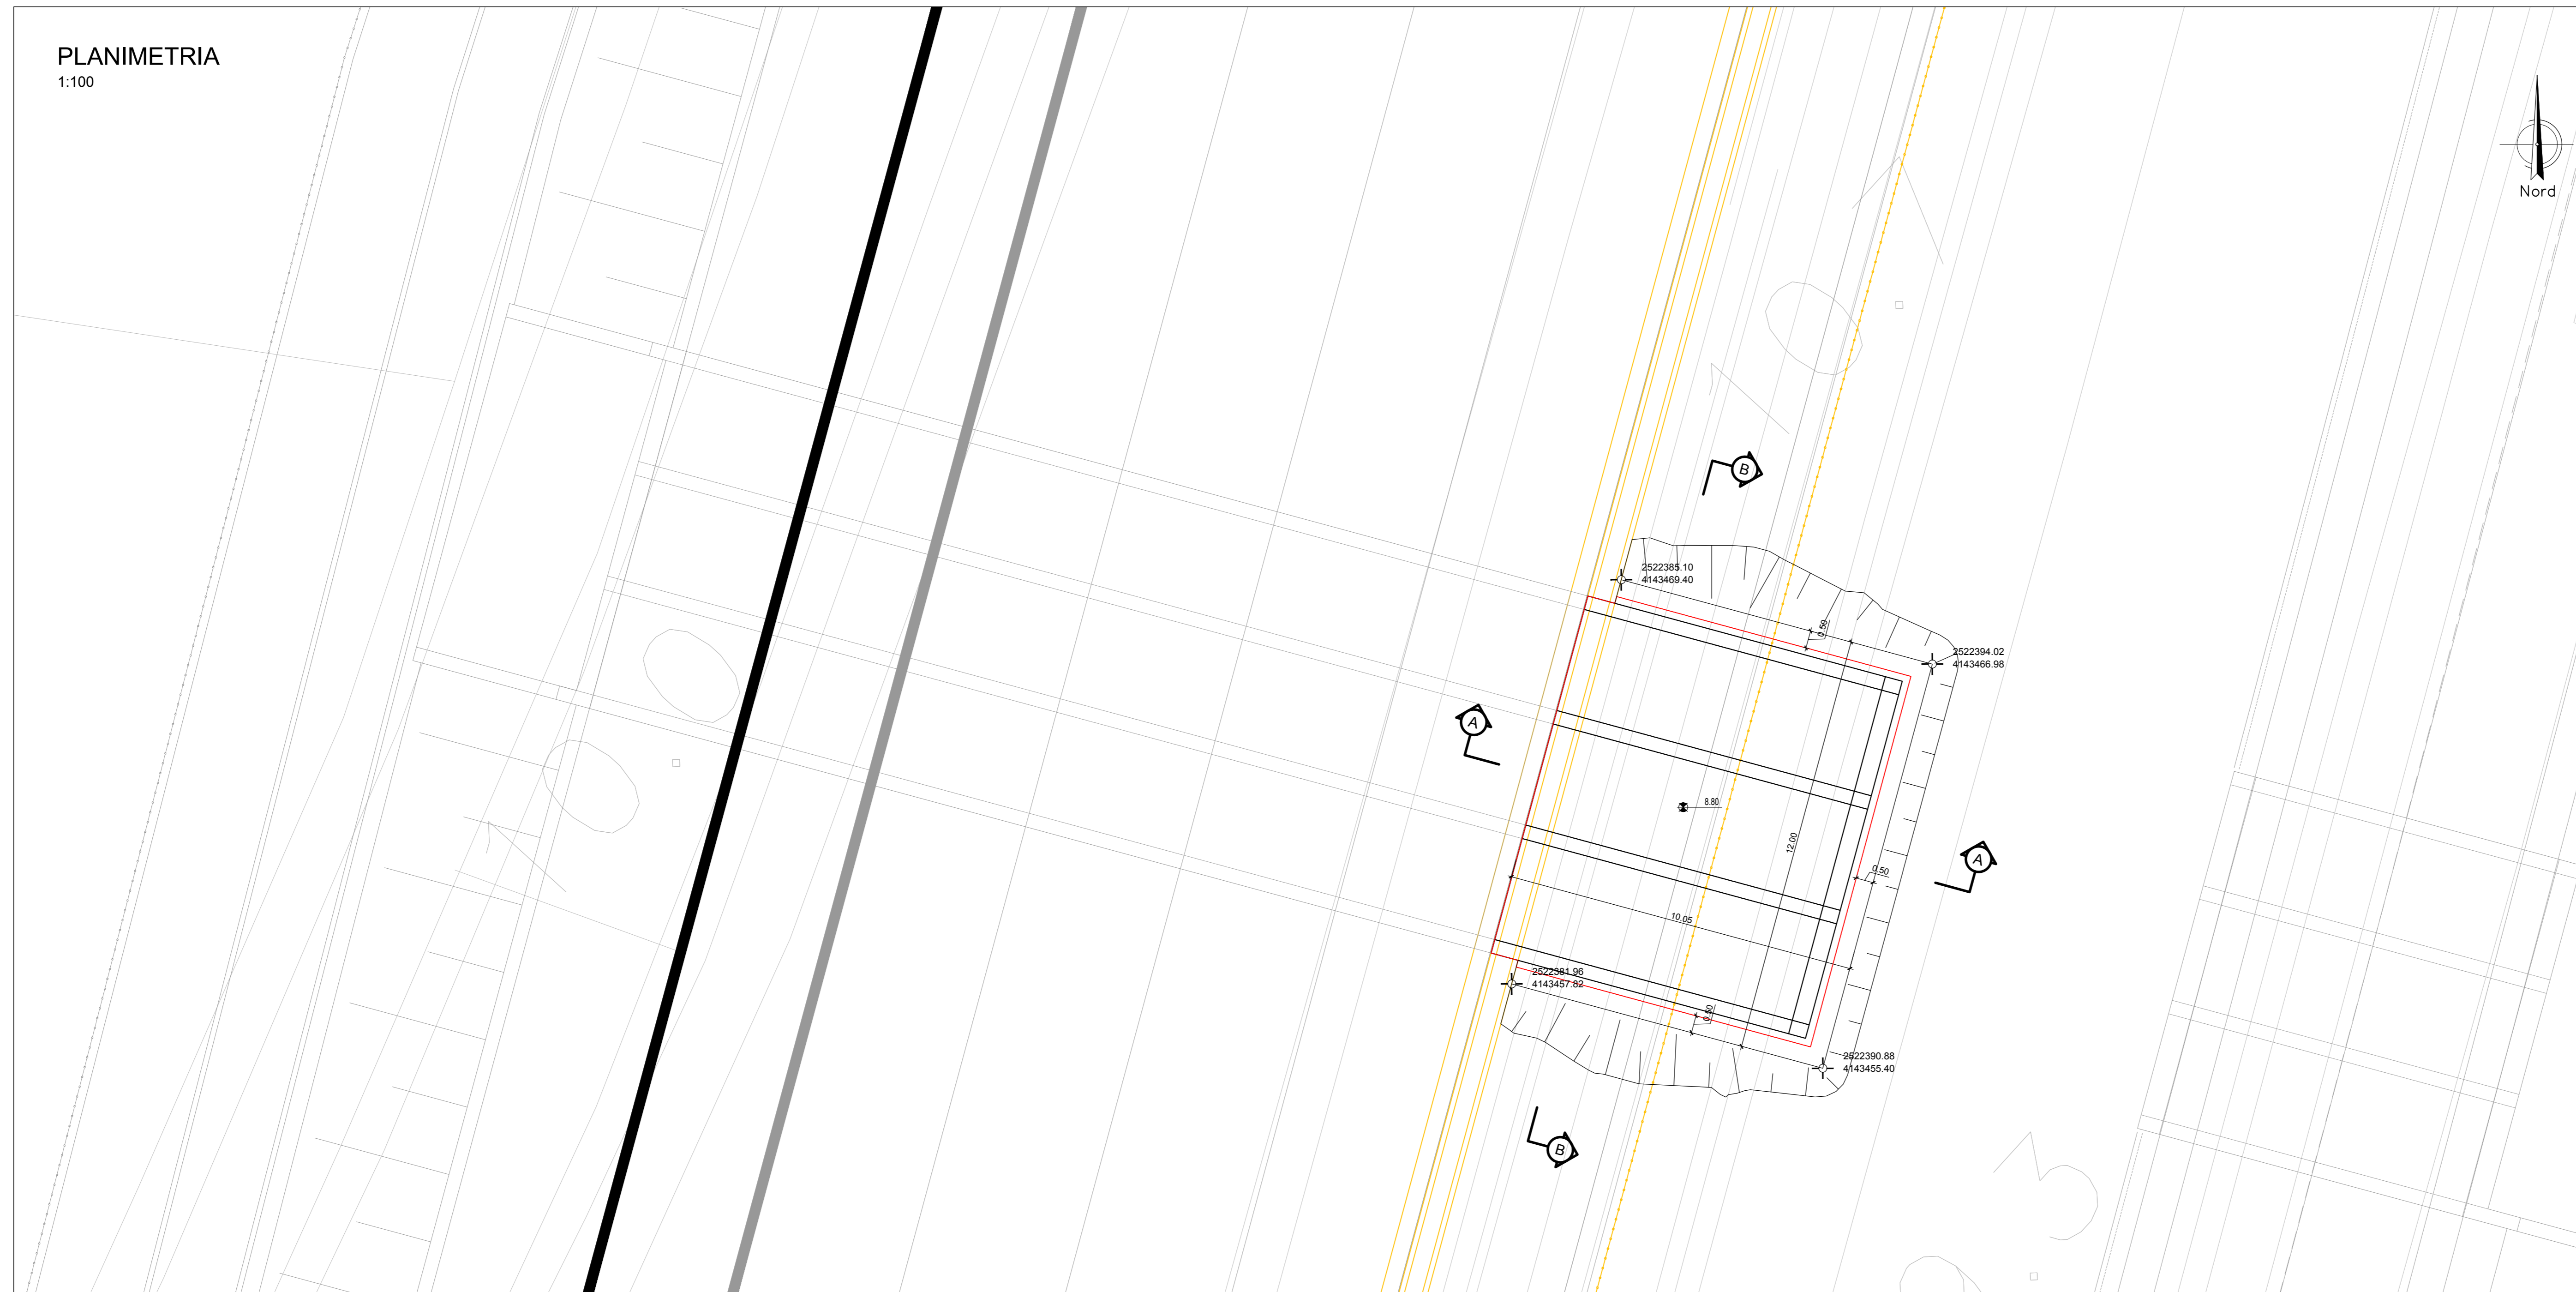

SEZIONE A - A  
SCALA 1:100

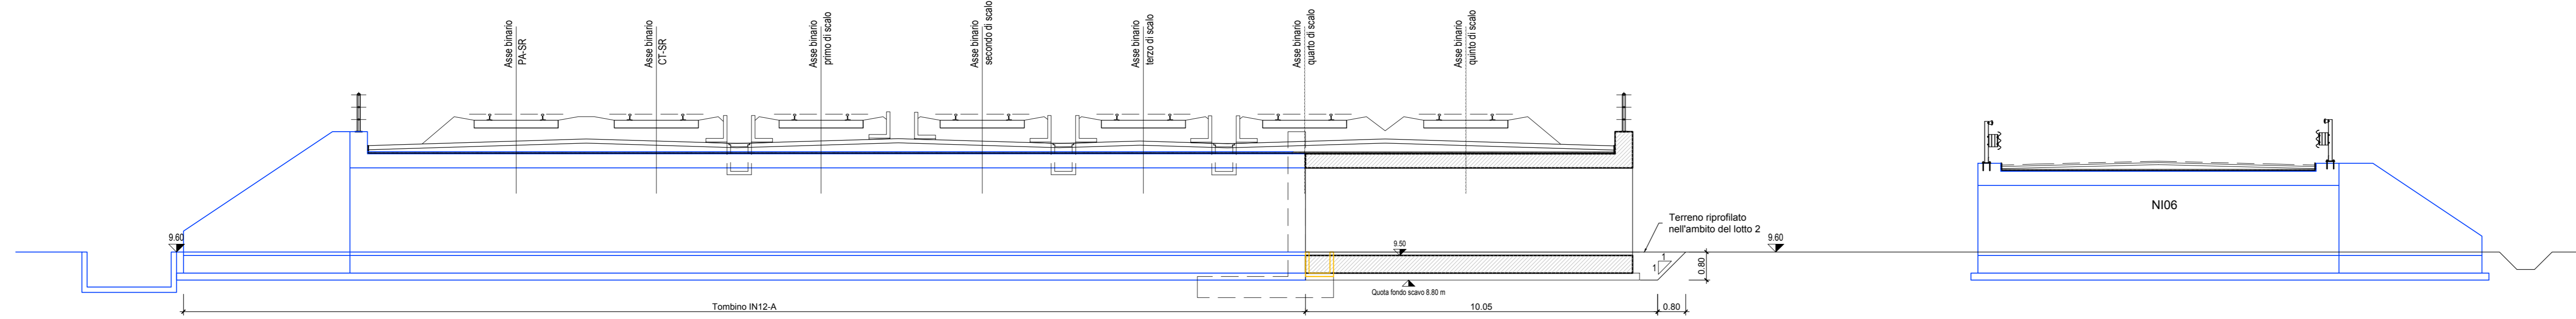

SEZIONE B - B  
SCALA 1:100

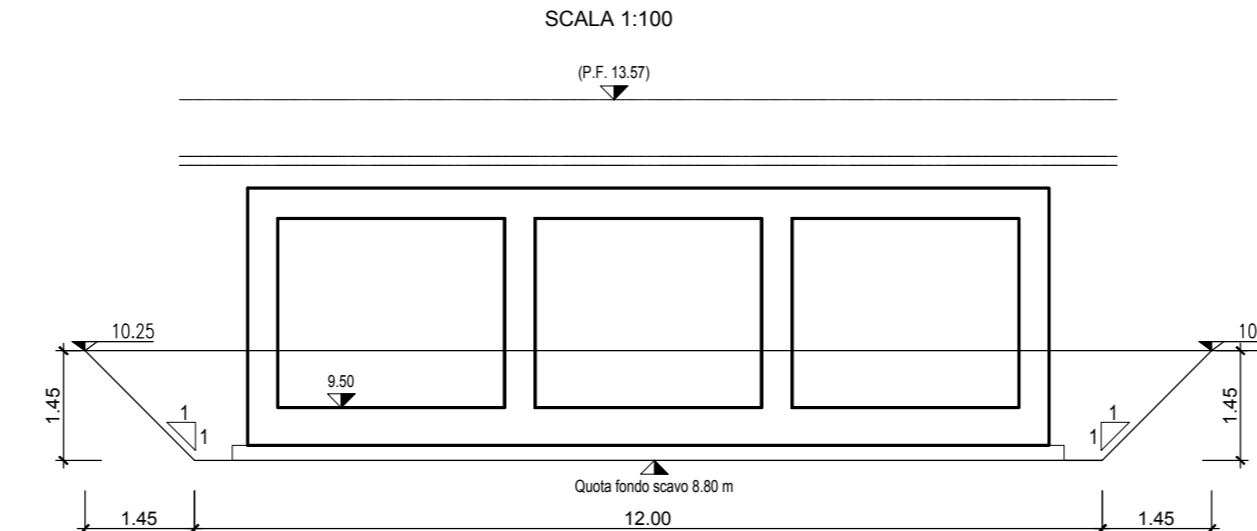

COMMITTENTE:   
 PROGETTAZIONE: 

DIRETTRICE FERROVIARIA MESSINA-CATANIA-PALERMO  
 NODO DI CATANIA

U.O. INFRASTRUTTURE SUD

PROGETTO DEFINITIVO

INTERRAMENTO LINEA PER IL PROLUNGAMENTO DELLA PISTA DELL'AEROPORTO DI FONTANAROSSA E PER LA MESSA A STI DEL TRATTO DI LINEA INTERESSATO.  
 MACROFASE FUNZIONALE 2  
 LOTTO 3  
 Seconda Fase Fascio A-P - OPERE CIVILI  
 Tombini - IN13B tombino trasparenza - Pianta scavi e fasi realizzative

SCALA:  
1:100

COMMESSA LOTTO FASE ENTE TIPO DOC. OPERA/DISCIPLINA PROG. REV.  
 RS3H 03 D 78 PA IN1300 001 A

Rev.	Descrizione	Redatto	Data	Verificato	Data	Approvato	Data	Autorizzato Data
A	Emissione esecutiva	L. Neri	Marzo 2020	G. Scudato	Marzo 2020	G. Scudato	Marzo 2020	01/2020

File: RS3H.0.3.D.78.PA.IN.13.0.0.001.A n. Elab.: