


CATANIA →

← SIRACUSA

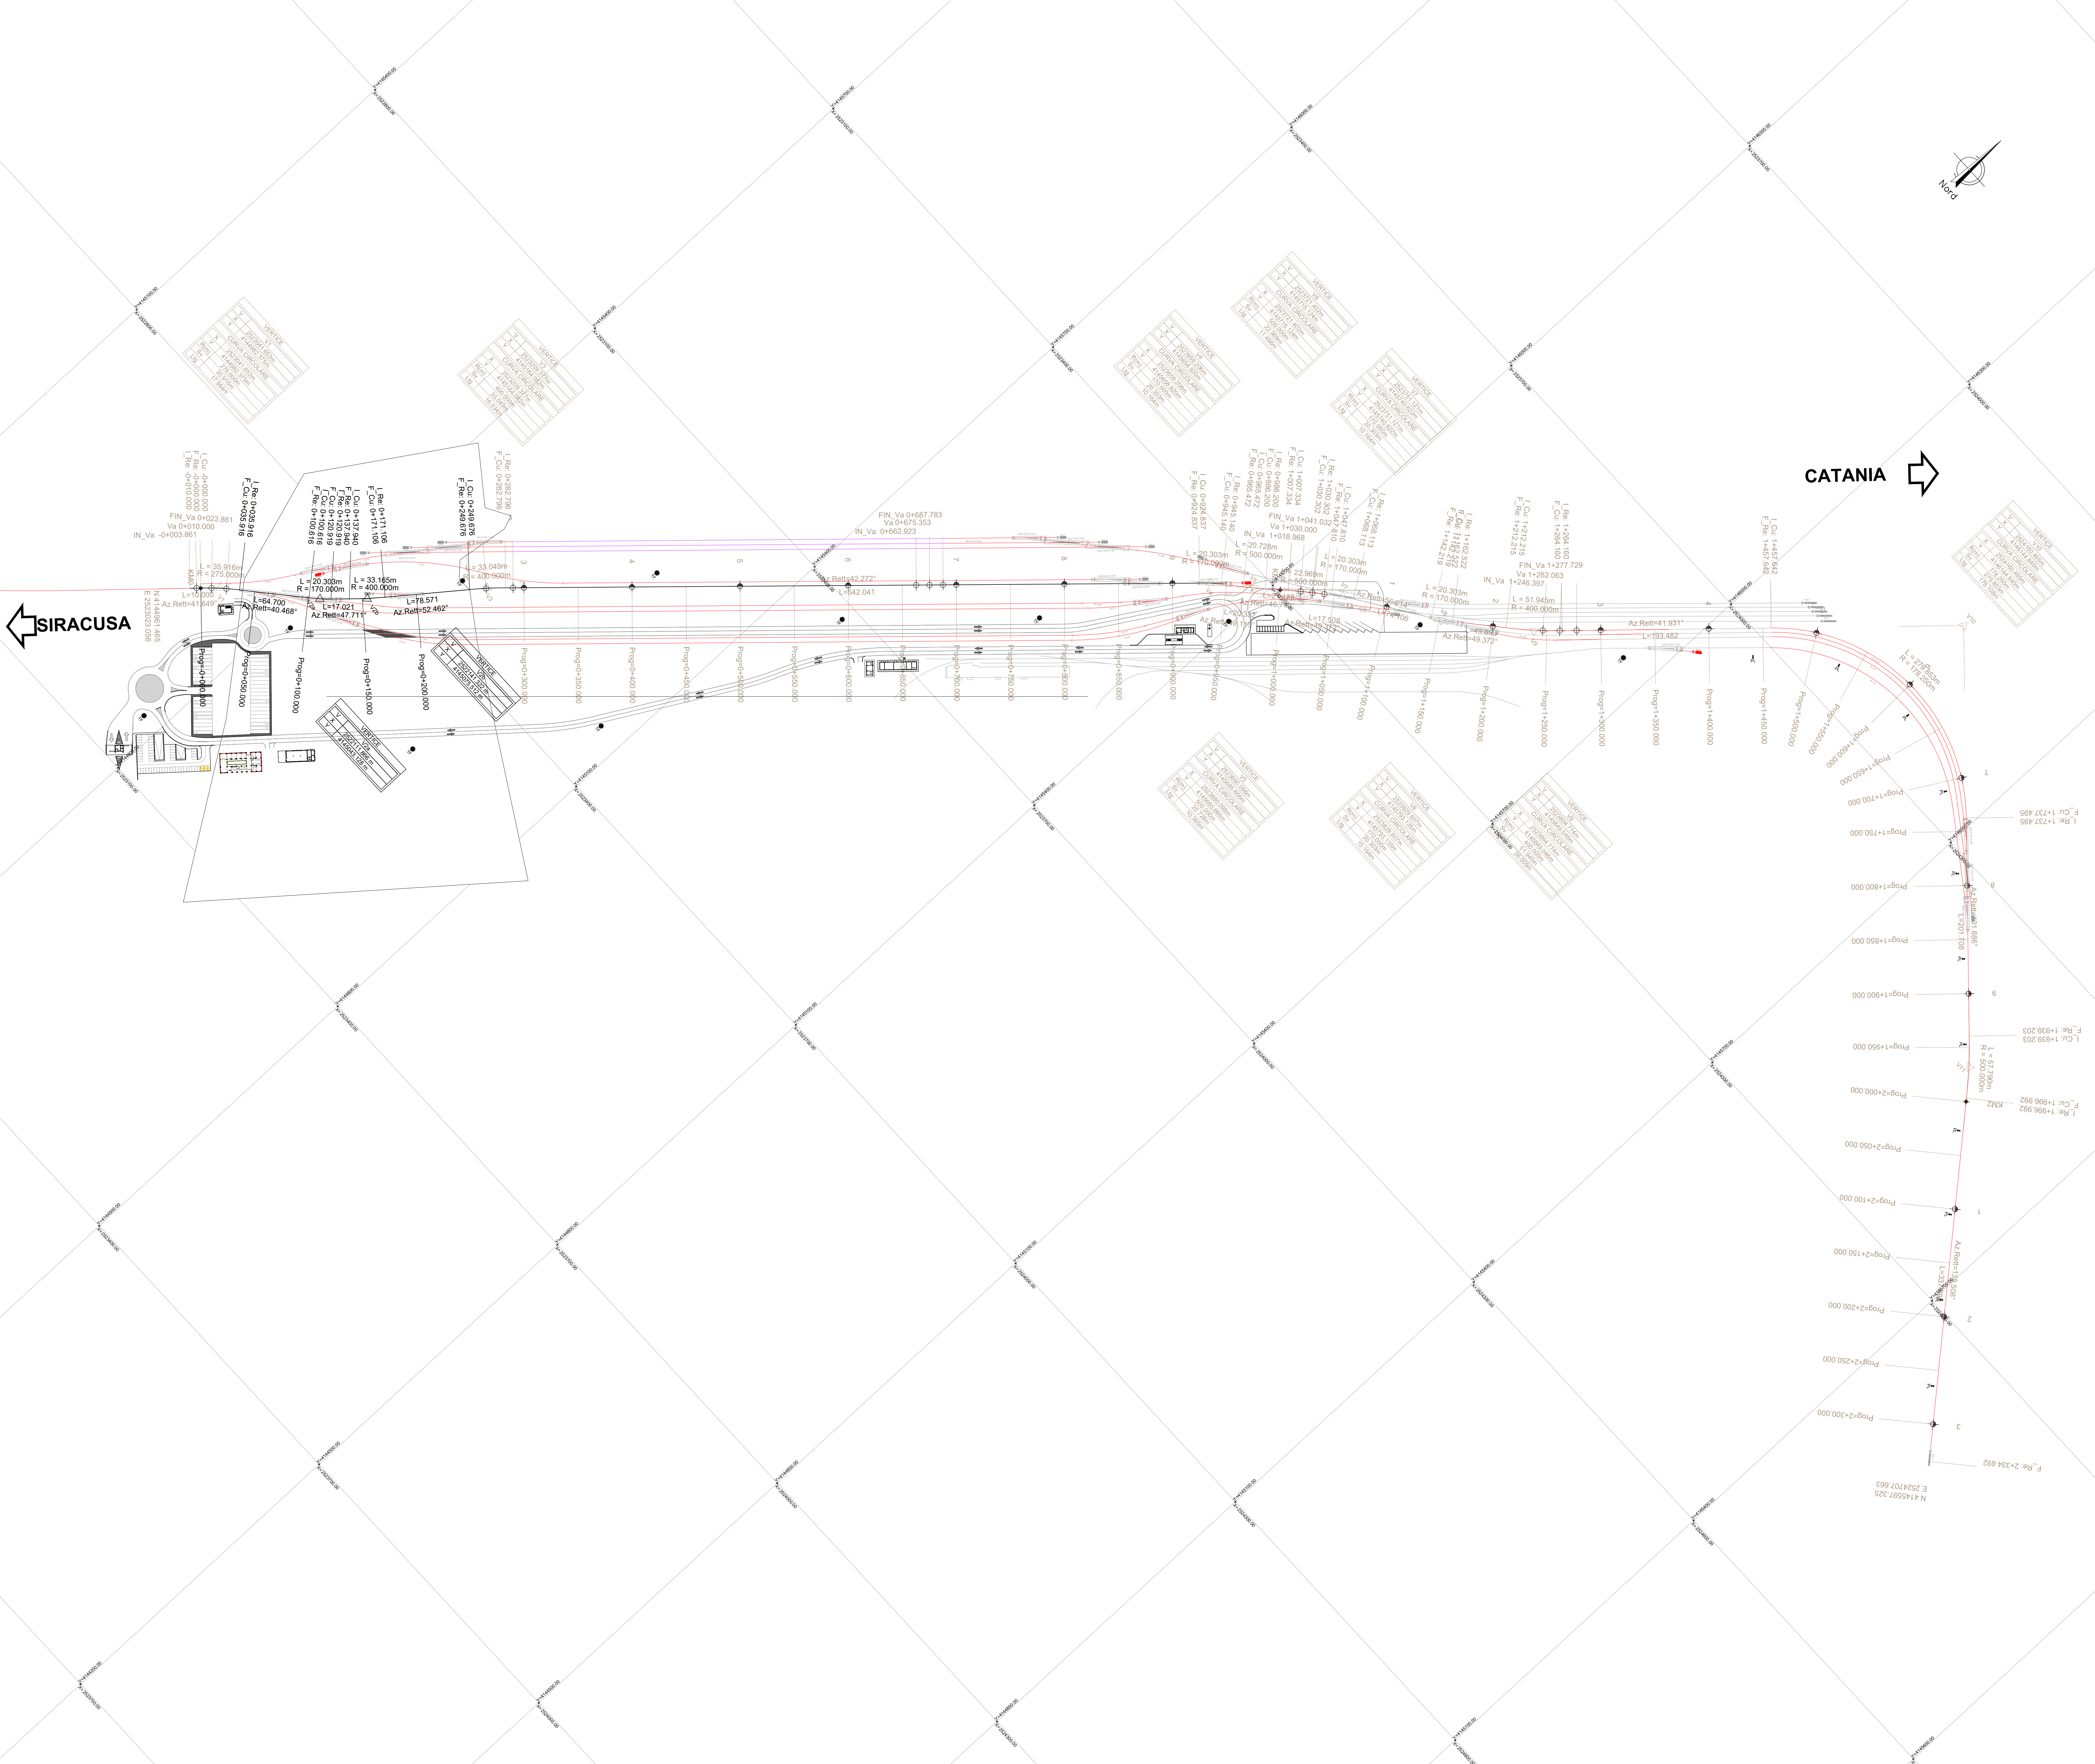

XXX Realizzato nella fase 1

COMMITTENTE: 
 PROGETTAZIONE: 

DIRETTRICE FERROVIARIA MESSINA-CATANIA-PALERMO
NODO DI CATANIA

U.O. INFRASTRUTTURE SUD

PROGETTO DEFINITIVO

INTERRAMENTO LINEA PER IL PROLUNGAMENTO DELLA PISTA DELL'AEROPORTO DI FONTANAROSSA E PER LA MESSA A STI DEL TRATTO DI LINEA INTERESSATO.

MACROFASE FUNZIONALE 2

LOTTO 3

Terminal Merci Fase 2 - TRACCIATI - IF
 Infrastruttura ferroviaria - Planimetria di tracciamento

SCALA:
1:2000

COMMESSA	LOTTO	FASE	ENTE	TIPO DOC.	OPERA/DISCIPLINA	PROGR.	REV.
RS3H	03	D	78	P6	IF0008	003	B

Rev.	Descrizione	Redatto	Data	Verificato	Data	Approvato	Data	Autorizzato	Data
A	Emissione esecutiva	L. Neri	Gennaio 2020	A. Libonati	Gennaio 2020	S. Vianini	Gennaio 2020		
B	Emissione esecutiva	L. Neri	Febbraio 2020	A. Libonati	Febbraio 2020	S. Vianini	Febbraio 2020		