



CARPENTERIA FONDAZIONE

SCALA 1:50

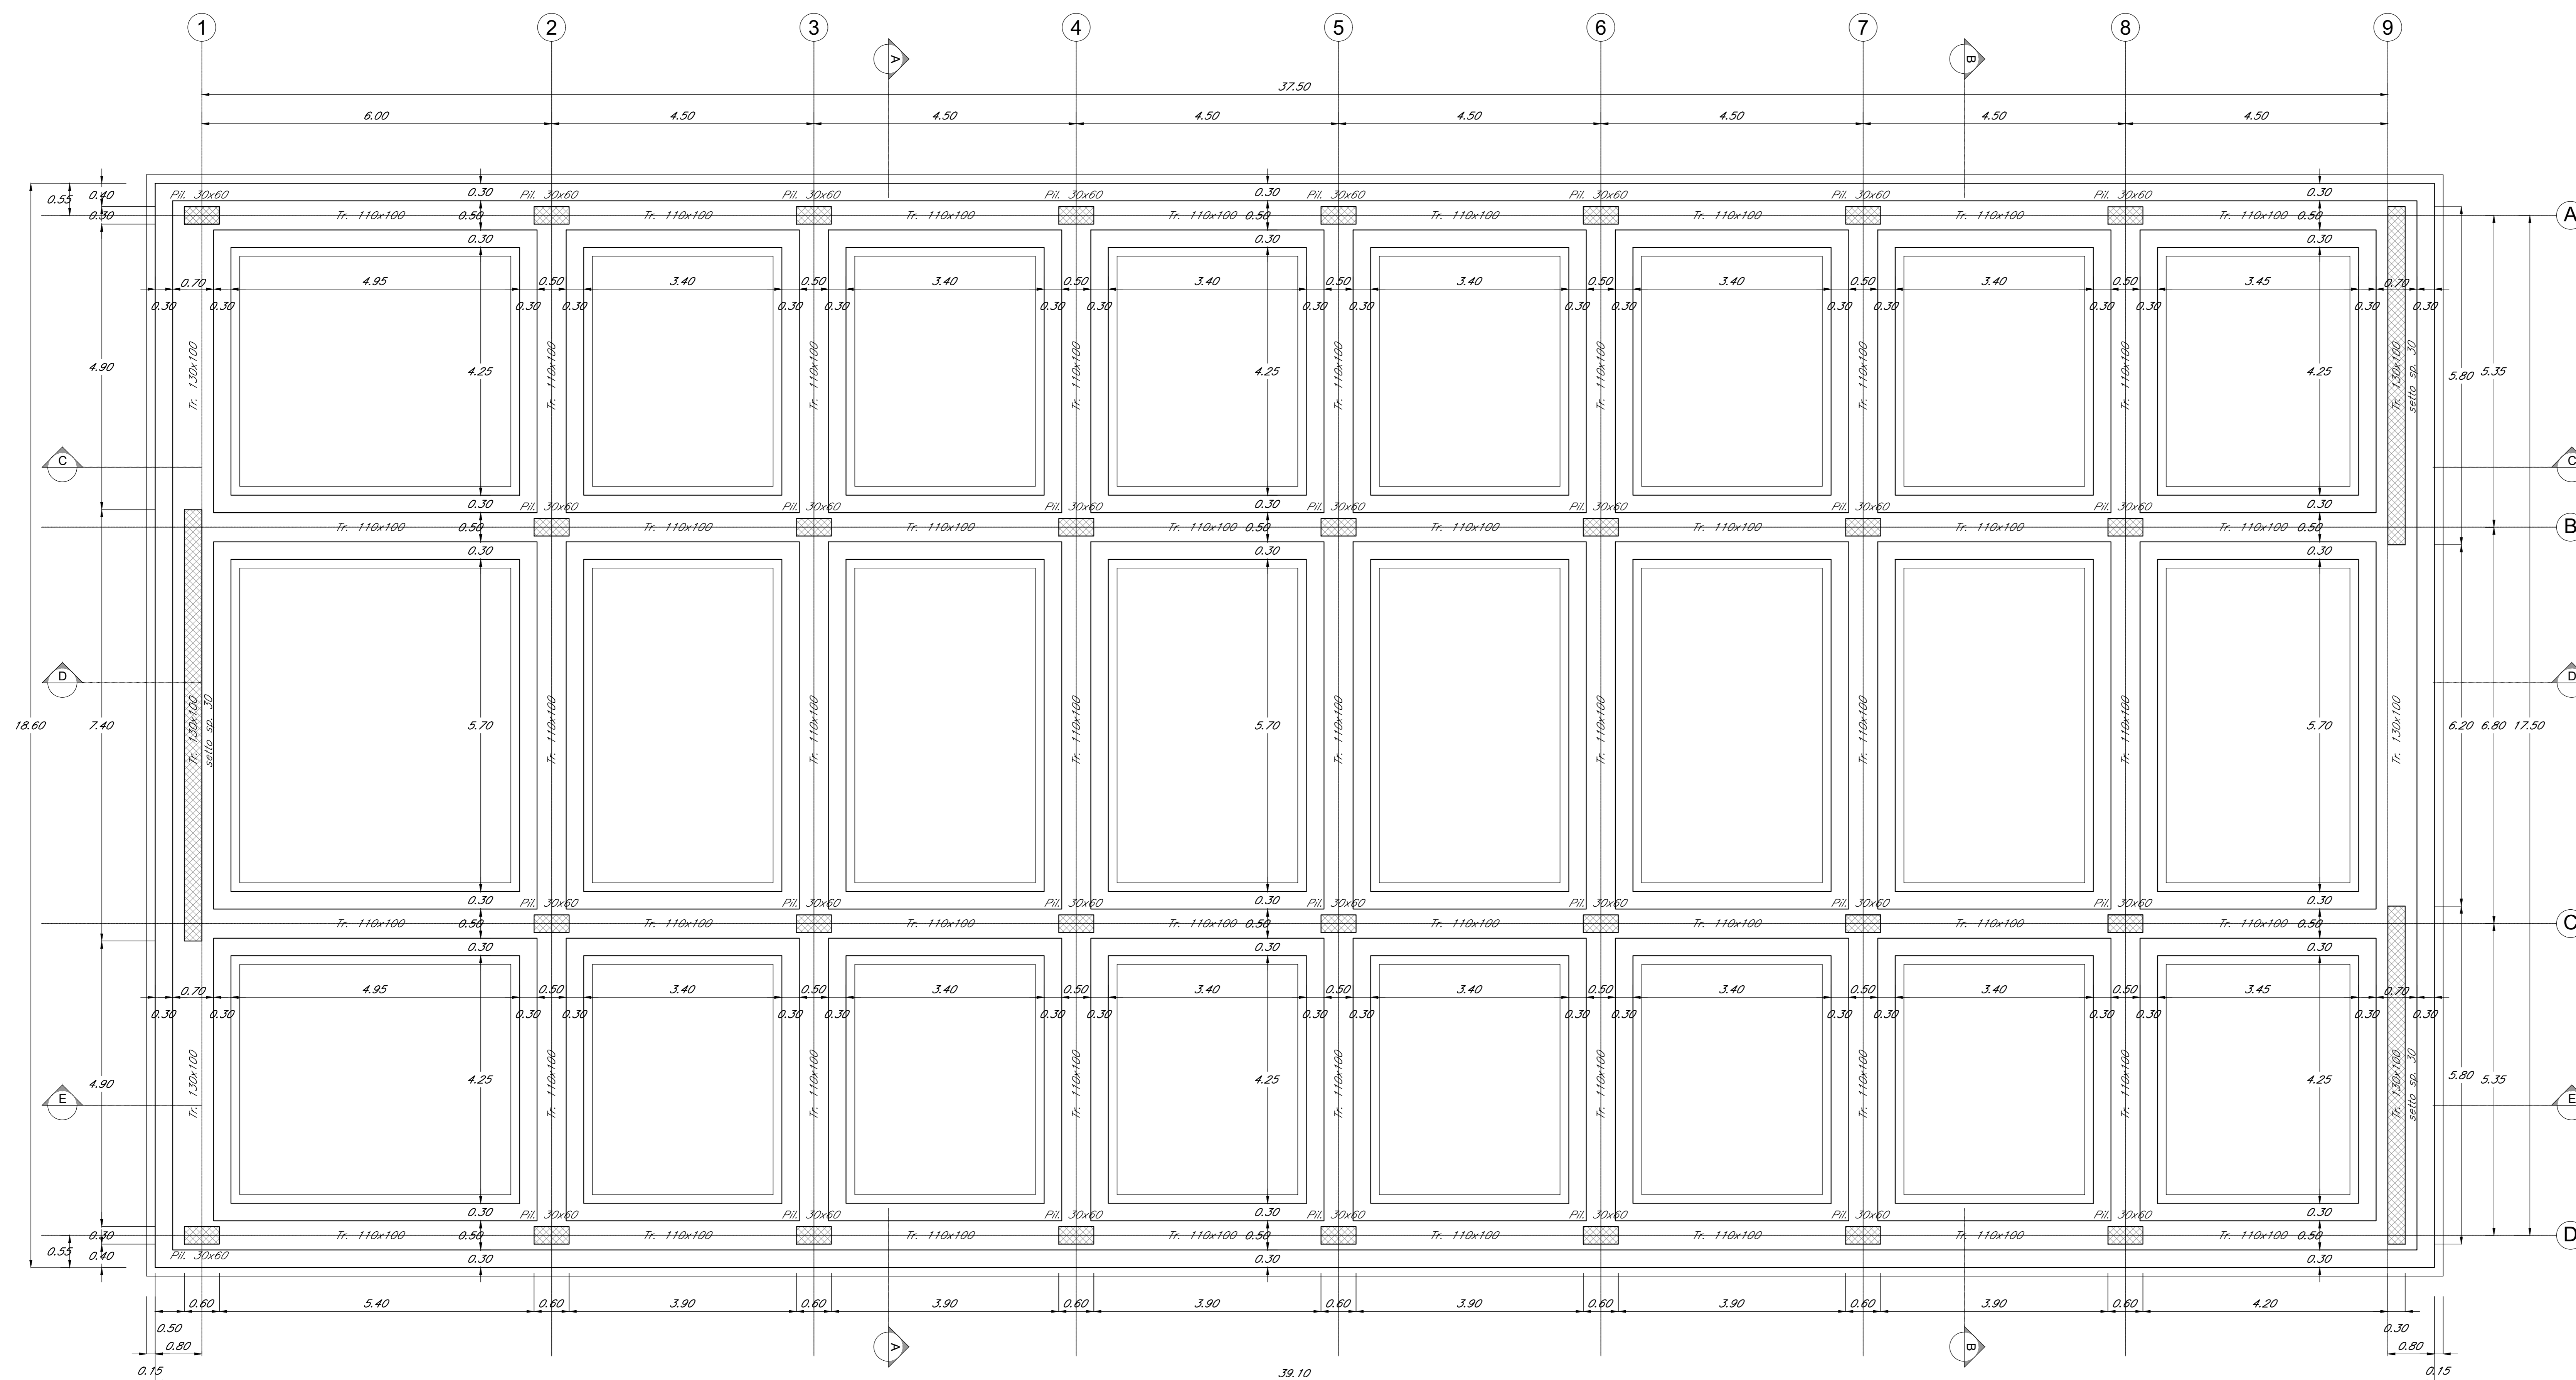


KEYPLAN

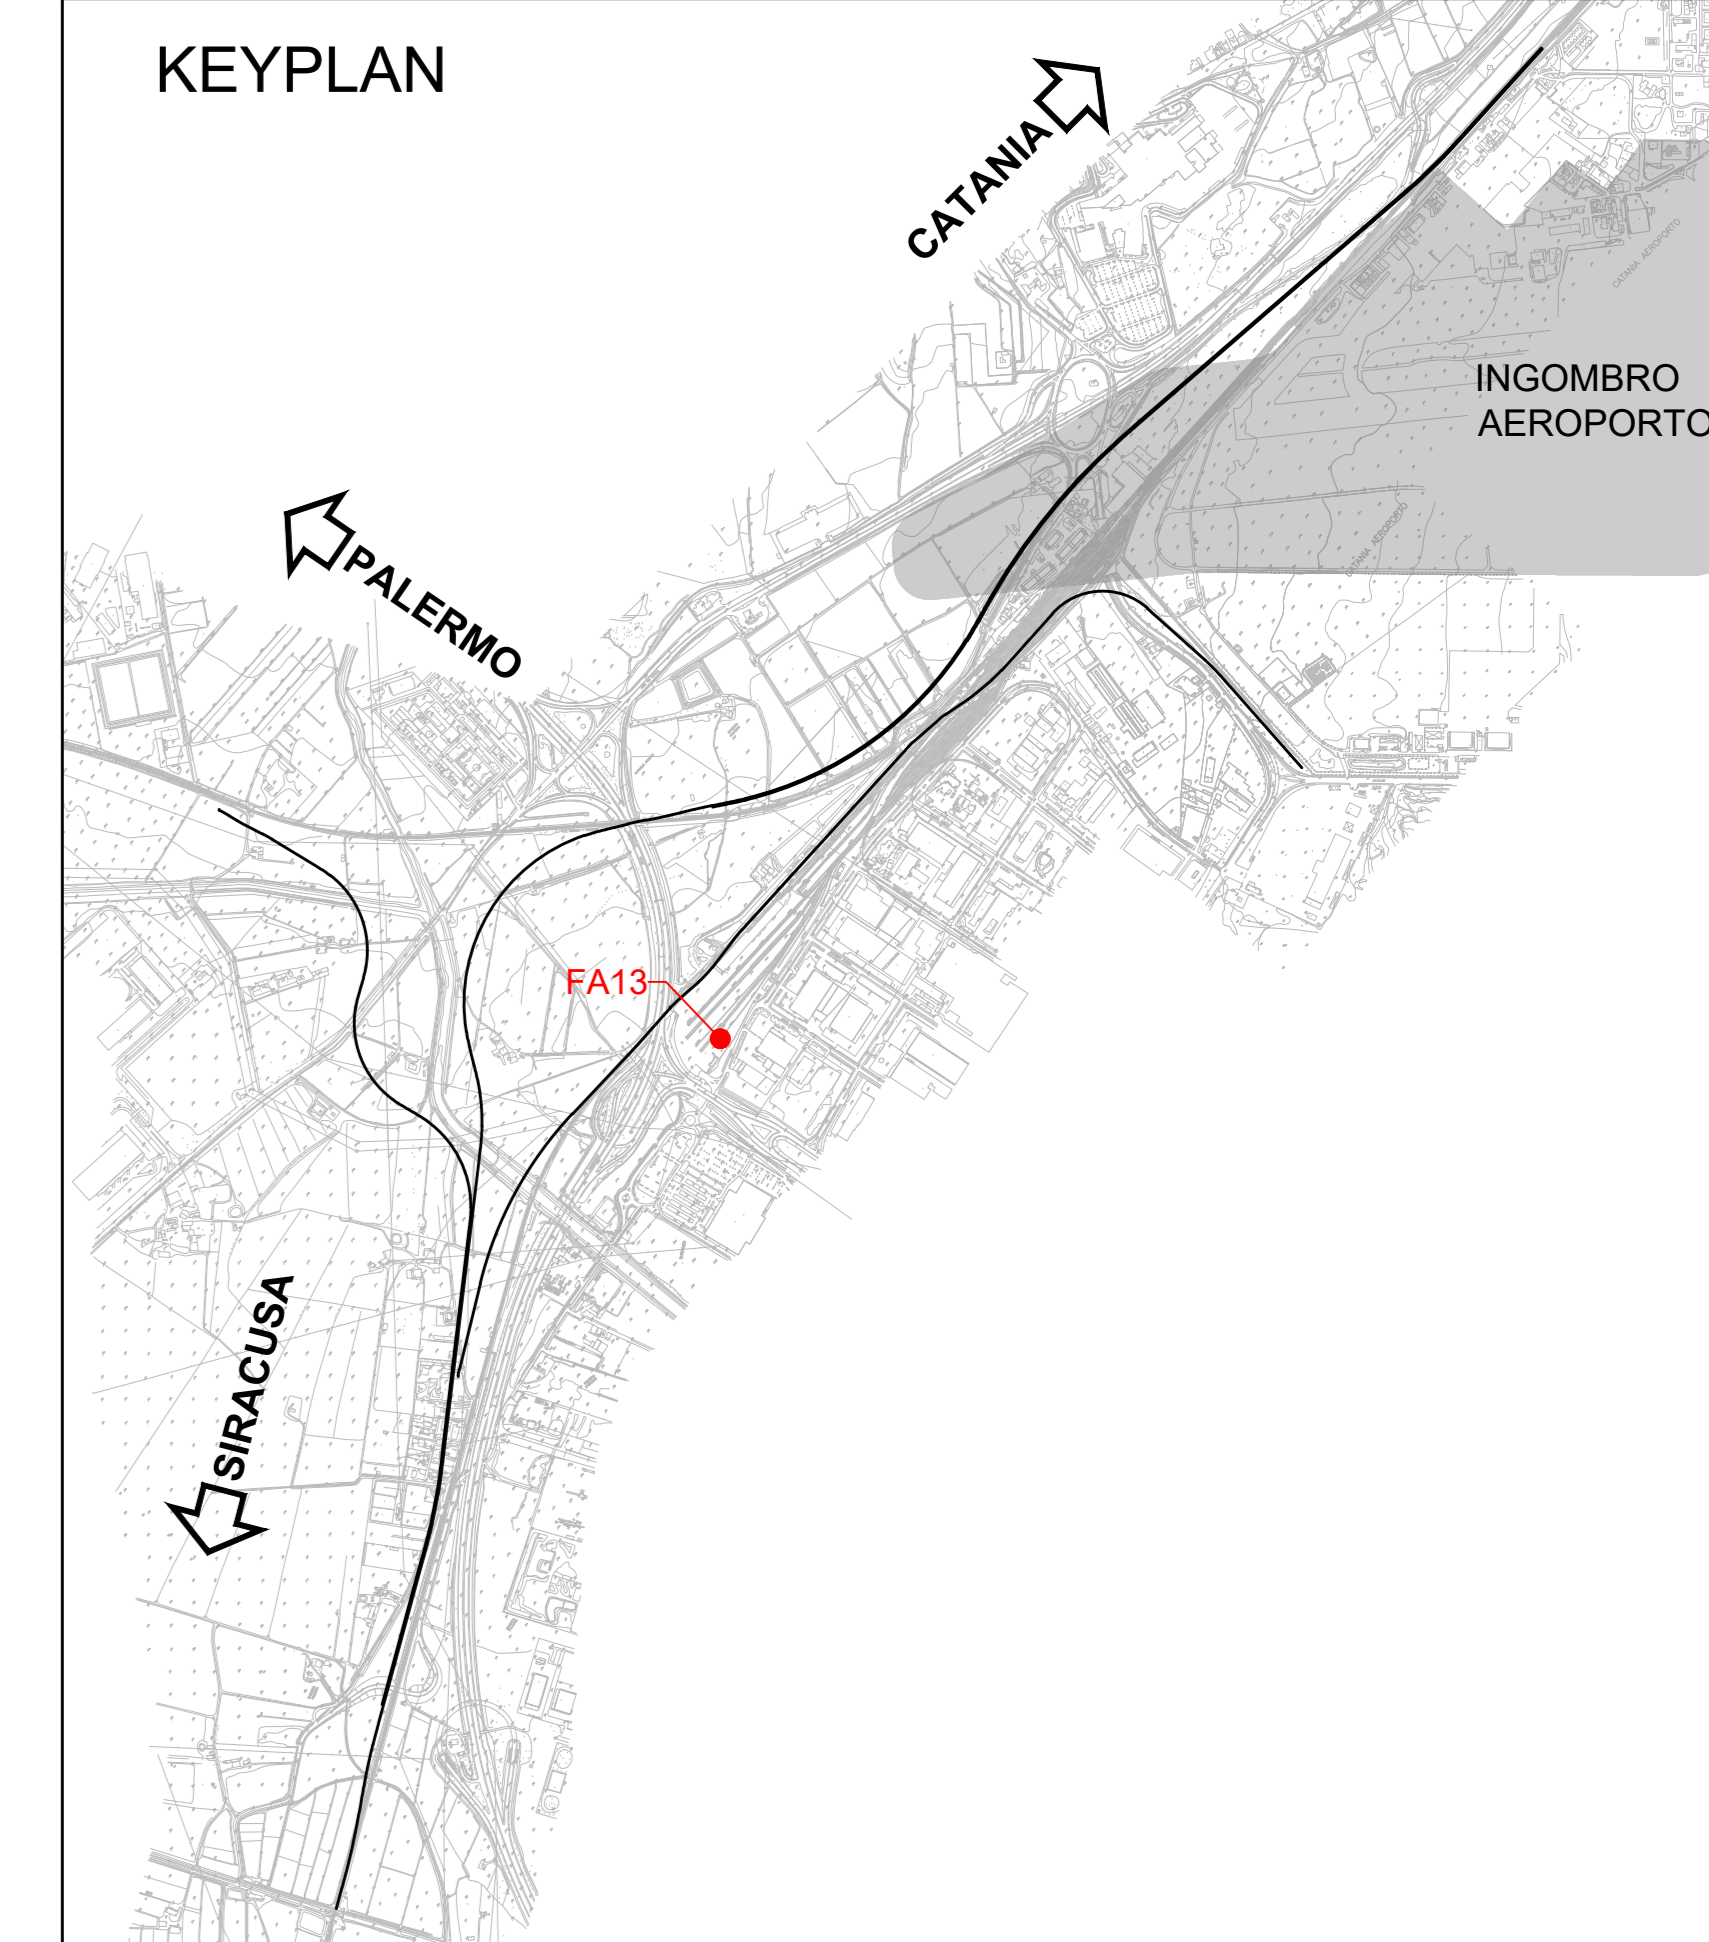

SEZIONE C-C

SCALA 1:50

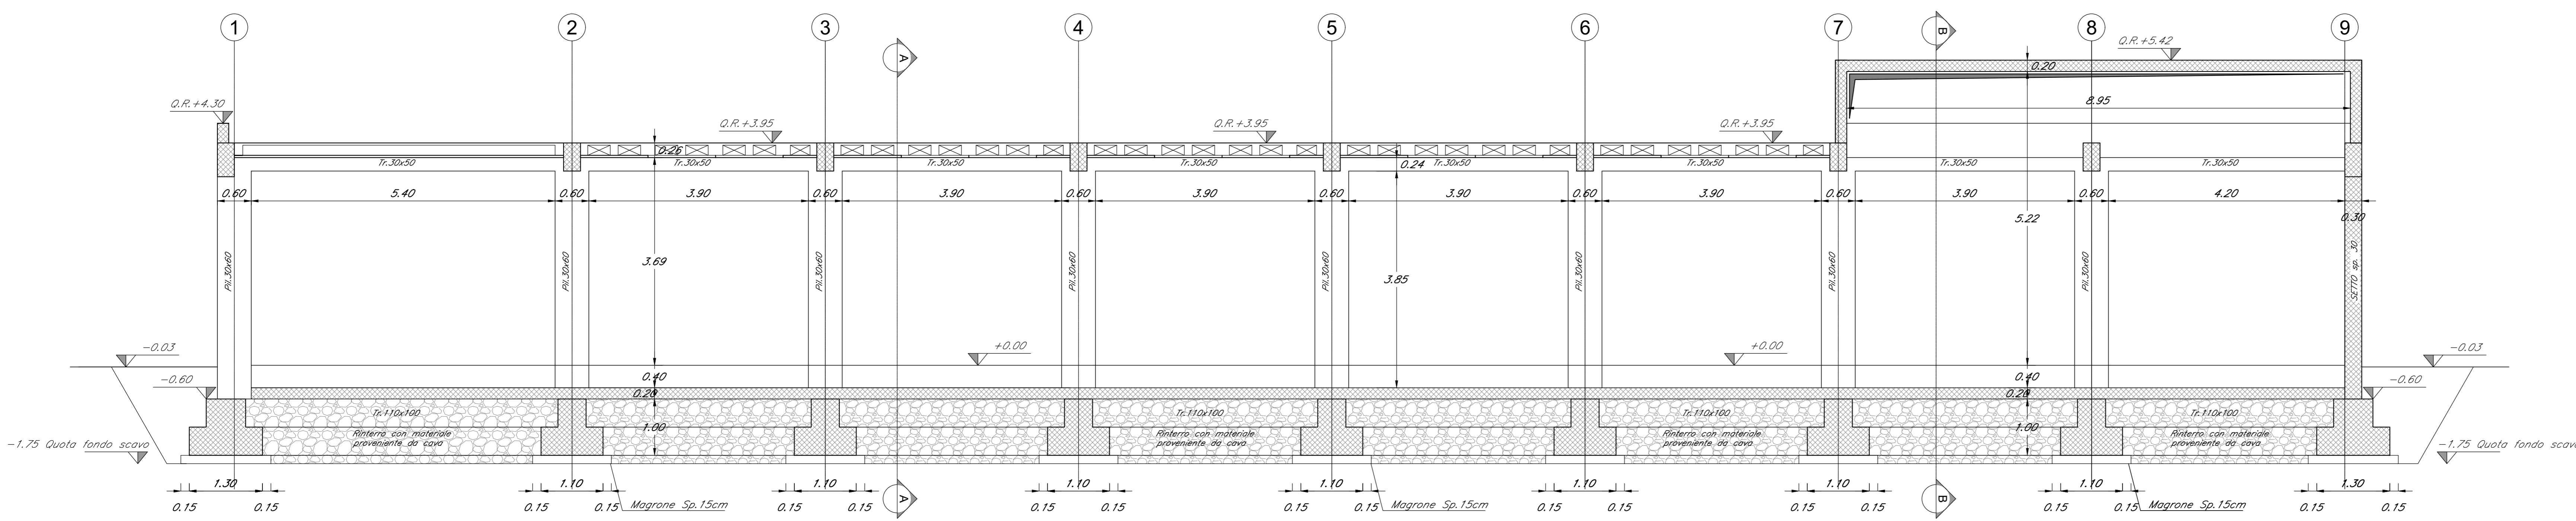

NOTE:
 - PER LE CARATTERISTICHE DEI MATERIALI SI VEDA L'ELABORATO RS3H.0.3.D.78.DX.00.001
 - PER LE INCIDENZE DI ARMATURA SI VEDA L'ELABORATO RS3H.0.3.D.78.DX.00.002
 - PER I DIMENSIONI DELLE OPERAZIONI SI VEDA L'ELABORATO RS3H.0.3.D.78.DX.00.003

COMMITTENTE: 
 PROGETTAZIONE: 

DIRETTRICE FERROVIARIA MESSINA-CATANIA-PALERMO
 NODO DI CATANIA
 U.O. INFRASTRUTTURE SUD
 PROGETTO DEFINITIVO
 INTERRAMENTO LINEA PER IL PROLUNGAMENTO DELLA PISTA
 DELL'AEROPORTO DI FONTANAROSSA E PER LA MESSA A STI DEL
 TRATTO DI LINEA INTERESSATO.
 MACROFASE FUNZIONALE 2
 LOTTO 3
 Terminal Merci Fase 2
 FA13 Fabbricato Uffici - Carpenteria e sezioni fabbricato - tav. 1/4

SCALA:

Rev.	Descrizione	Redatto	Data	Verificato	Data	Approvato	Data	Autorizzato	Data
A	Emissione esecutiva	L. Neri	Aprile 2020	S. Quattrone	Aprile 2020	S. Quattrone	Aprile 2020		

File: RS3H.0.3.D.78.BZ.FA.13.0.0.001.A n. Elab.: _____