




CARPENTERIA COPERTURA BASSA

SCALA 1:50

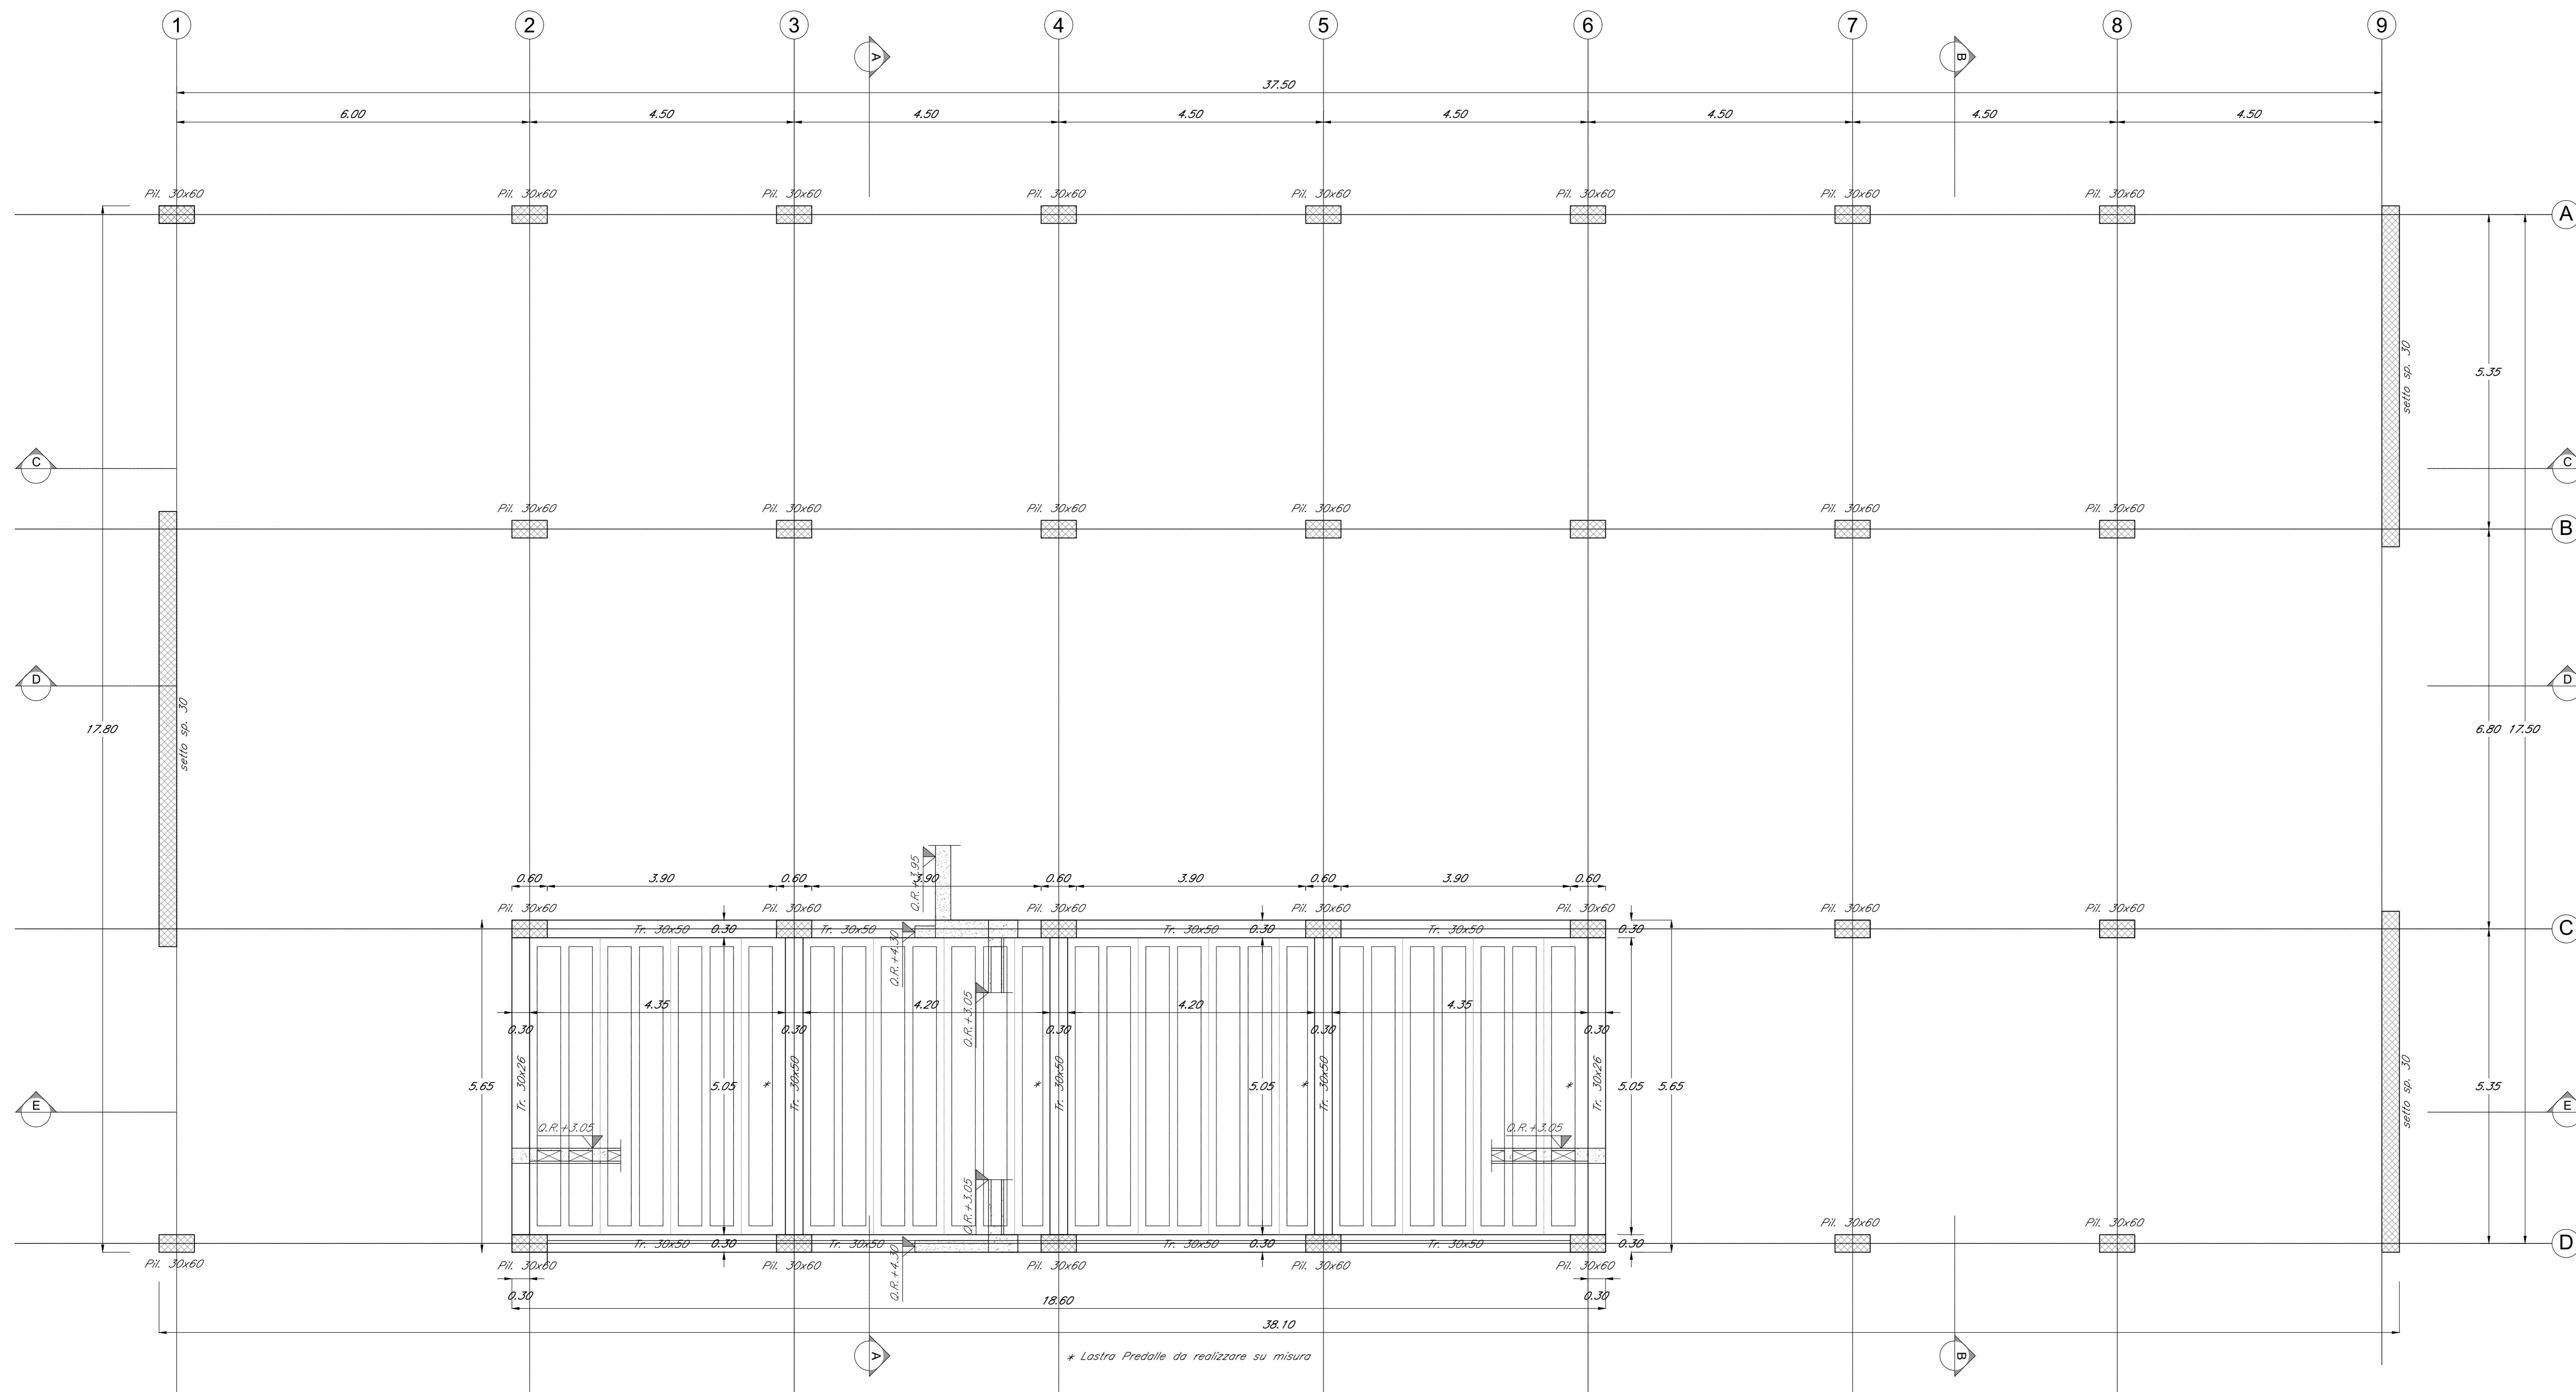

SEZIONE D-D

SCALA 1:50

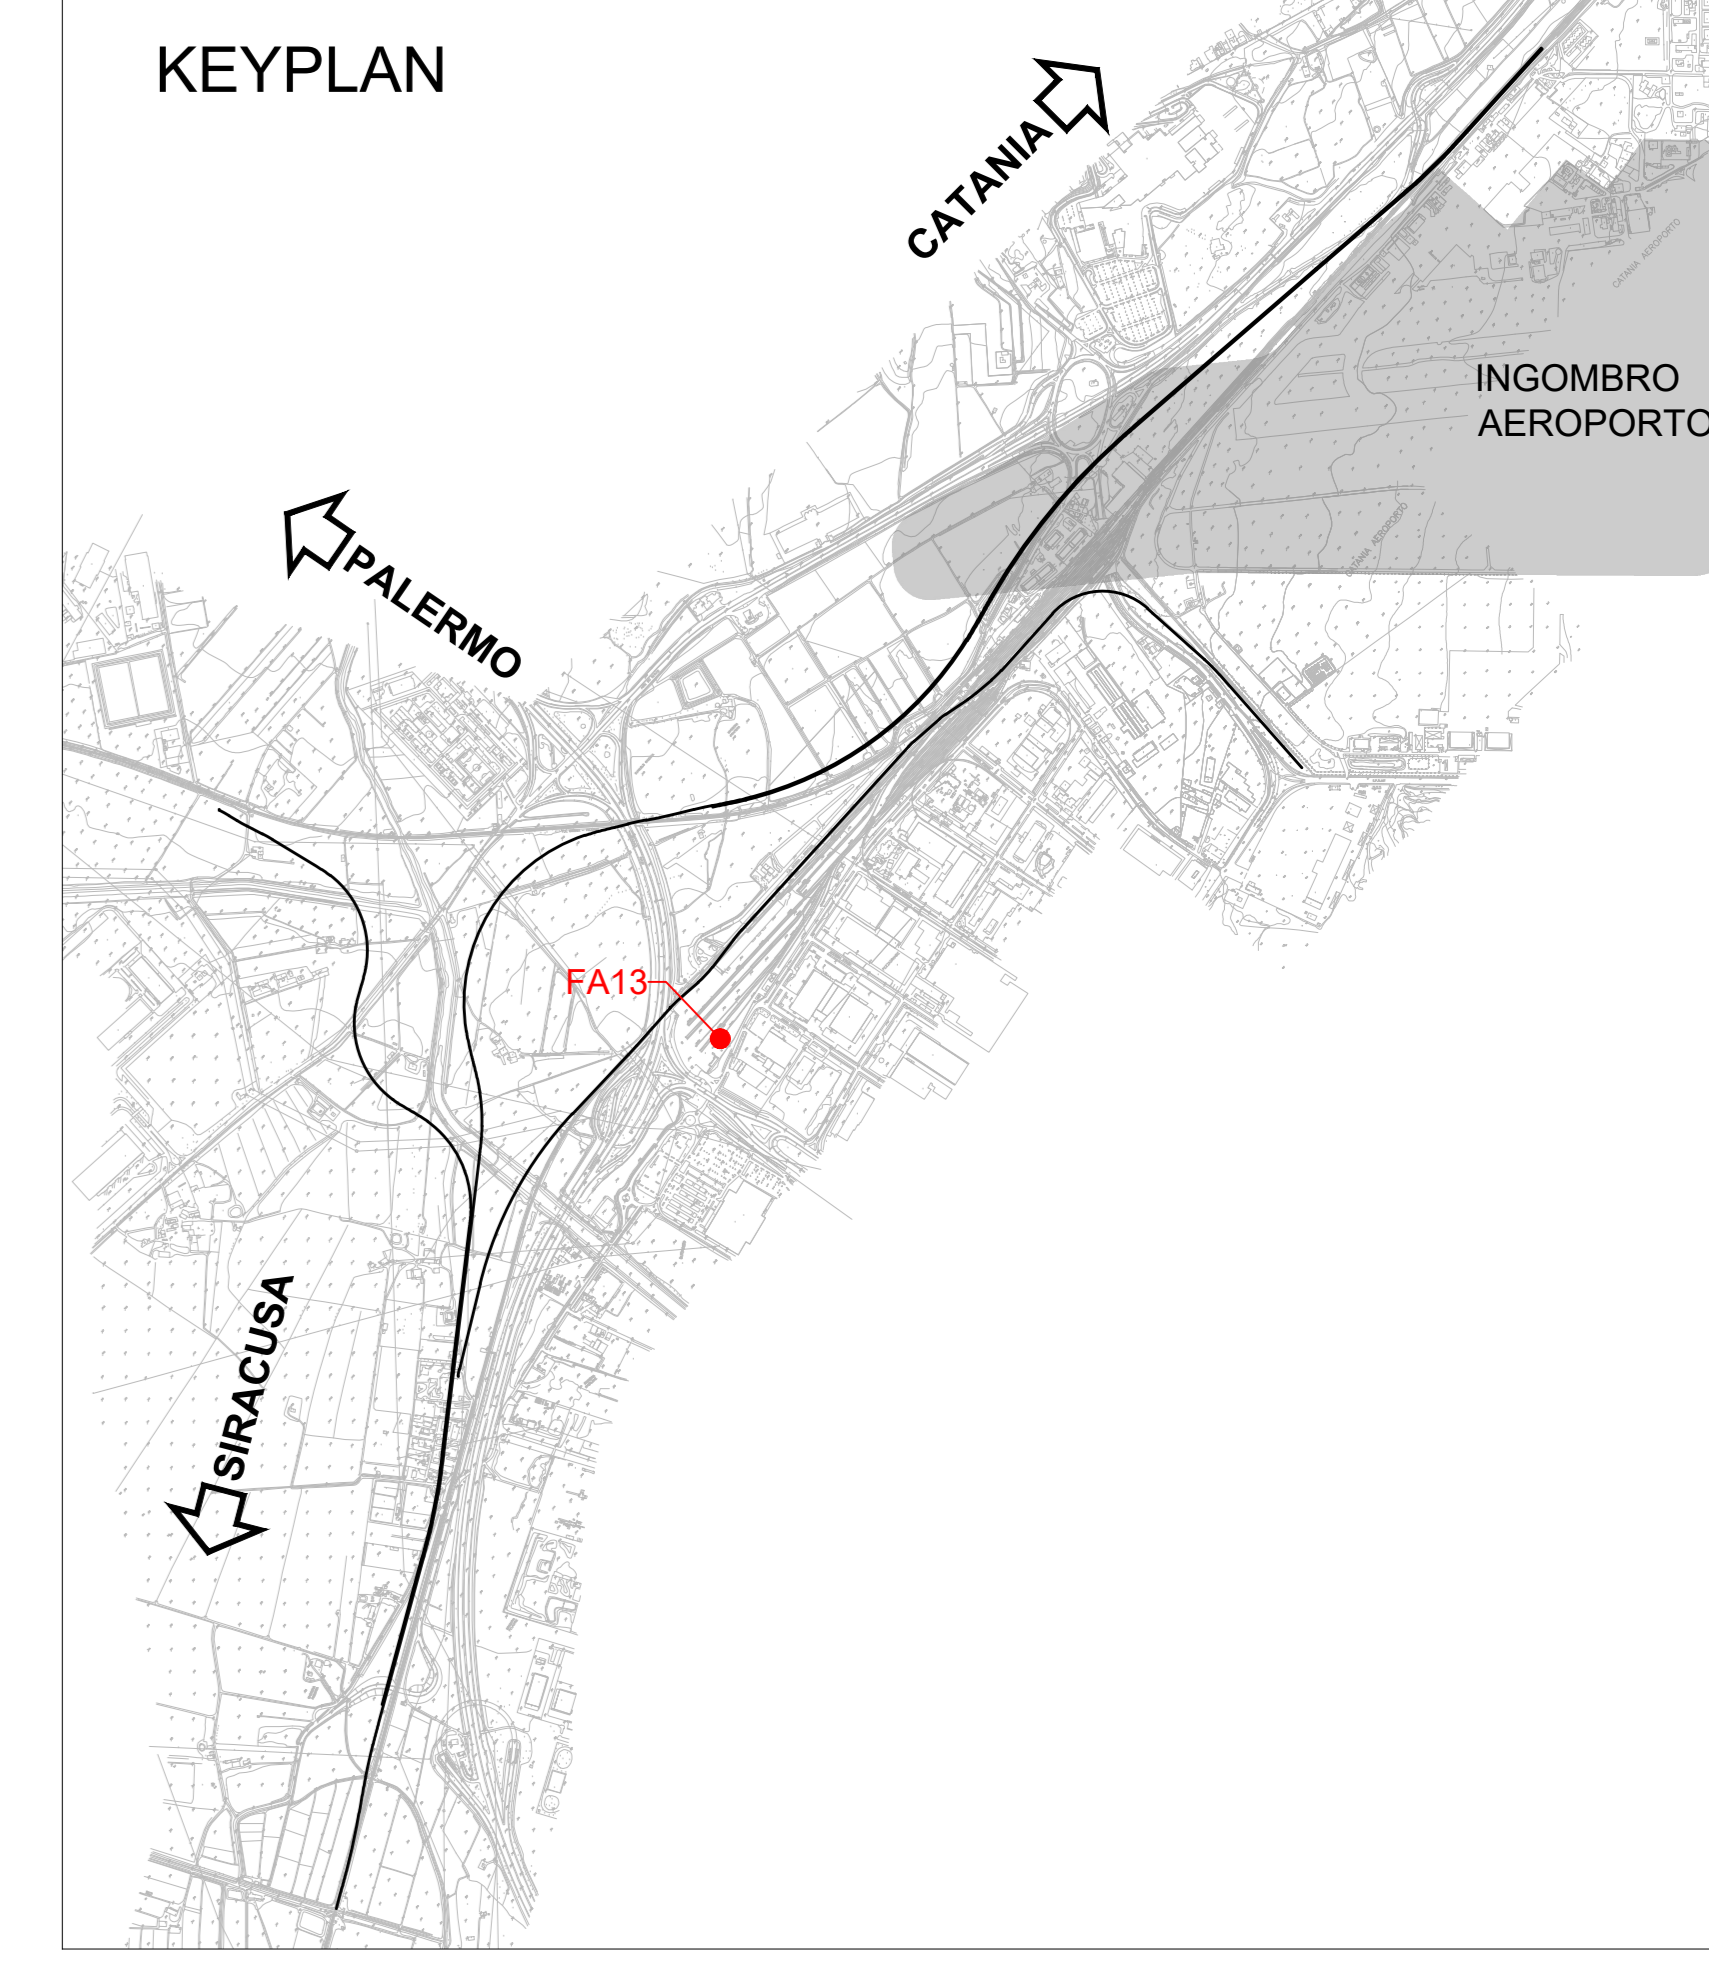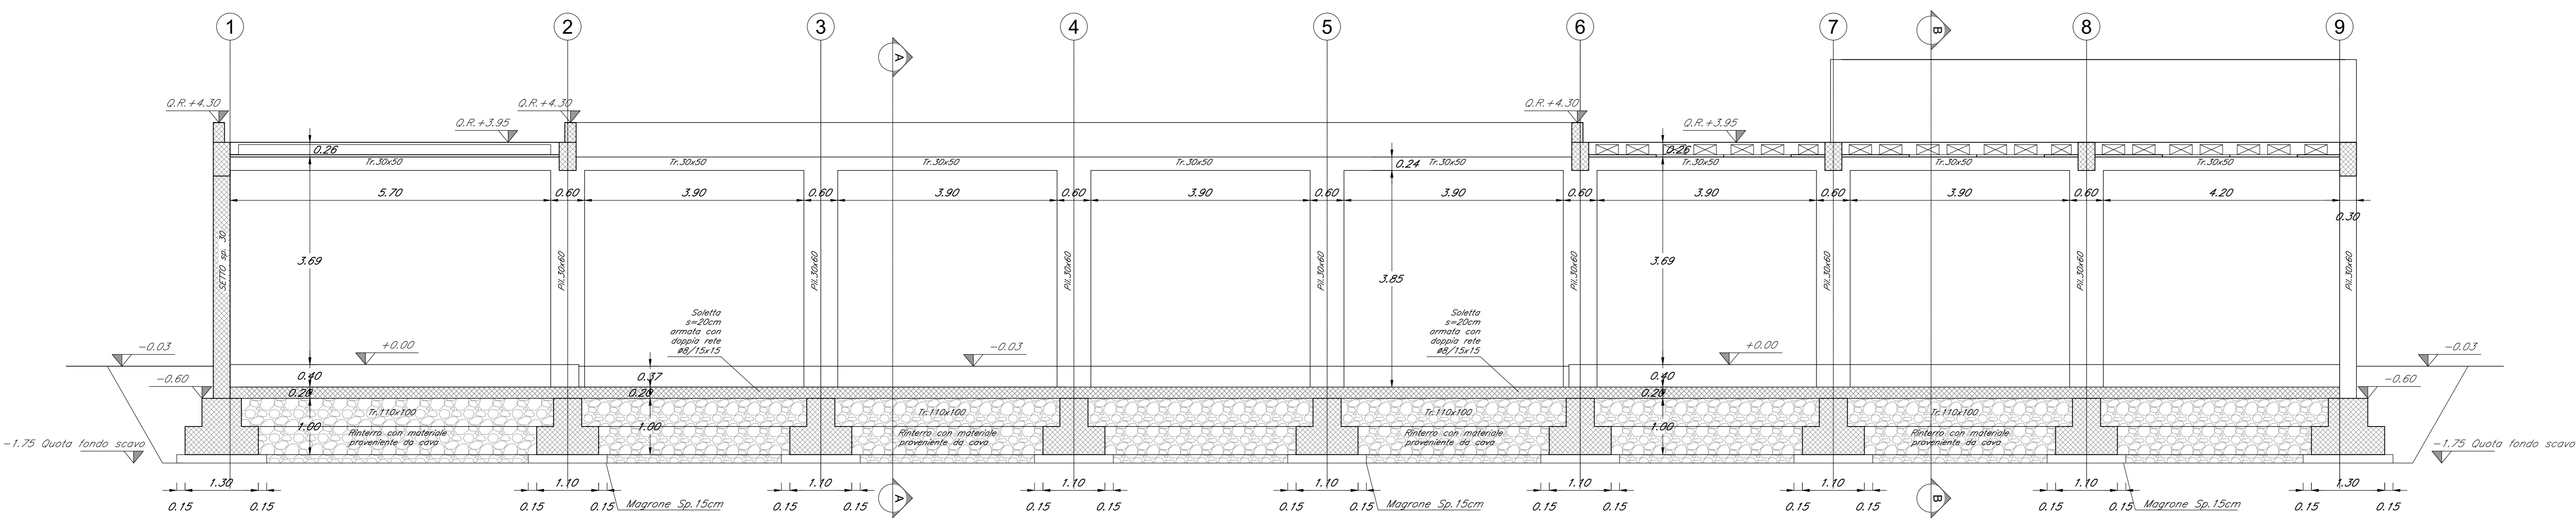

NOTE:  
 - PER LE CARATTERISTICHE DEI MATERIALI SI VEDA L'ELABORATO RS3H.0.3.0.78.DX.CC.00.0.001  
 - PER LE INCIDENZE DI ARMATURA SI VEDA L'ELABORATO RS3H.0.3.0.78.DX.CC.00.0.002  
 - PER LE DIMENSIONI DELLE PREDELLI SI VEDA L'ELABORATO RS3H.0.3.0.78.DX.CC.00.0.003

COMMITTENTE:   
 PROGETTAZIONE: 

DIRETTRICE FERROVIARIA MESSINA-CATANIA-PALERMO  
 NODO DI CATANIA  
 U.O. INFRASTRUTTURE SUD  
 PROGETTO DEFINITIVO  
 INTERRAMENTO LINEA PER IL PROLUNGAMENTO DELLA PISTA  
 DELL'AEROPORTO DI FONTANAROSSA E PER LA MESSA A STI DEL  
 TRATTO DI LINEA INTERESSATO.  
 MACROFASE FUNZIONALE 2  
 LOTTO 3  
 Terminal Merci Fase 2  
 FA13 Fabbricato Uffici - Carpenteria e sezioni fabbricato - tav. 2/4

SCALA: **Varie**

Rev.	Descrizione	Redatto	Data	Verificato	Data	Approvato	Data	Autorizzato Data
A	Emissione esecutiva	L. Neri	Aprile 2020	G. Scattolon	Aprile 2020	G. Scattolon	Aprile 2020	G. Scattolon

File: RS3H.0.3.D.78.BZ.FA.13.0.0.002.A n. Elab.: 1