

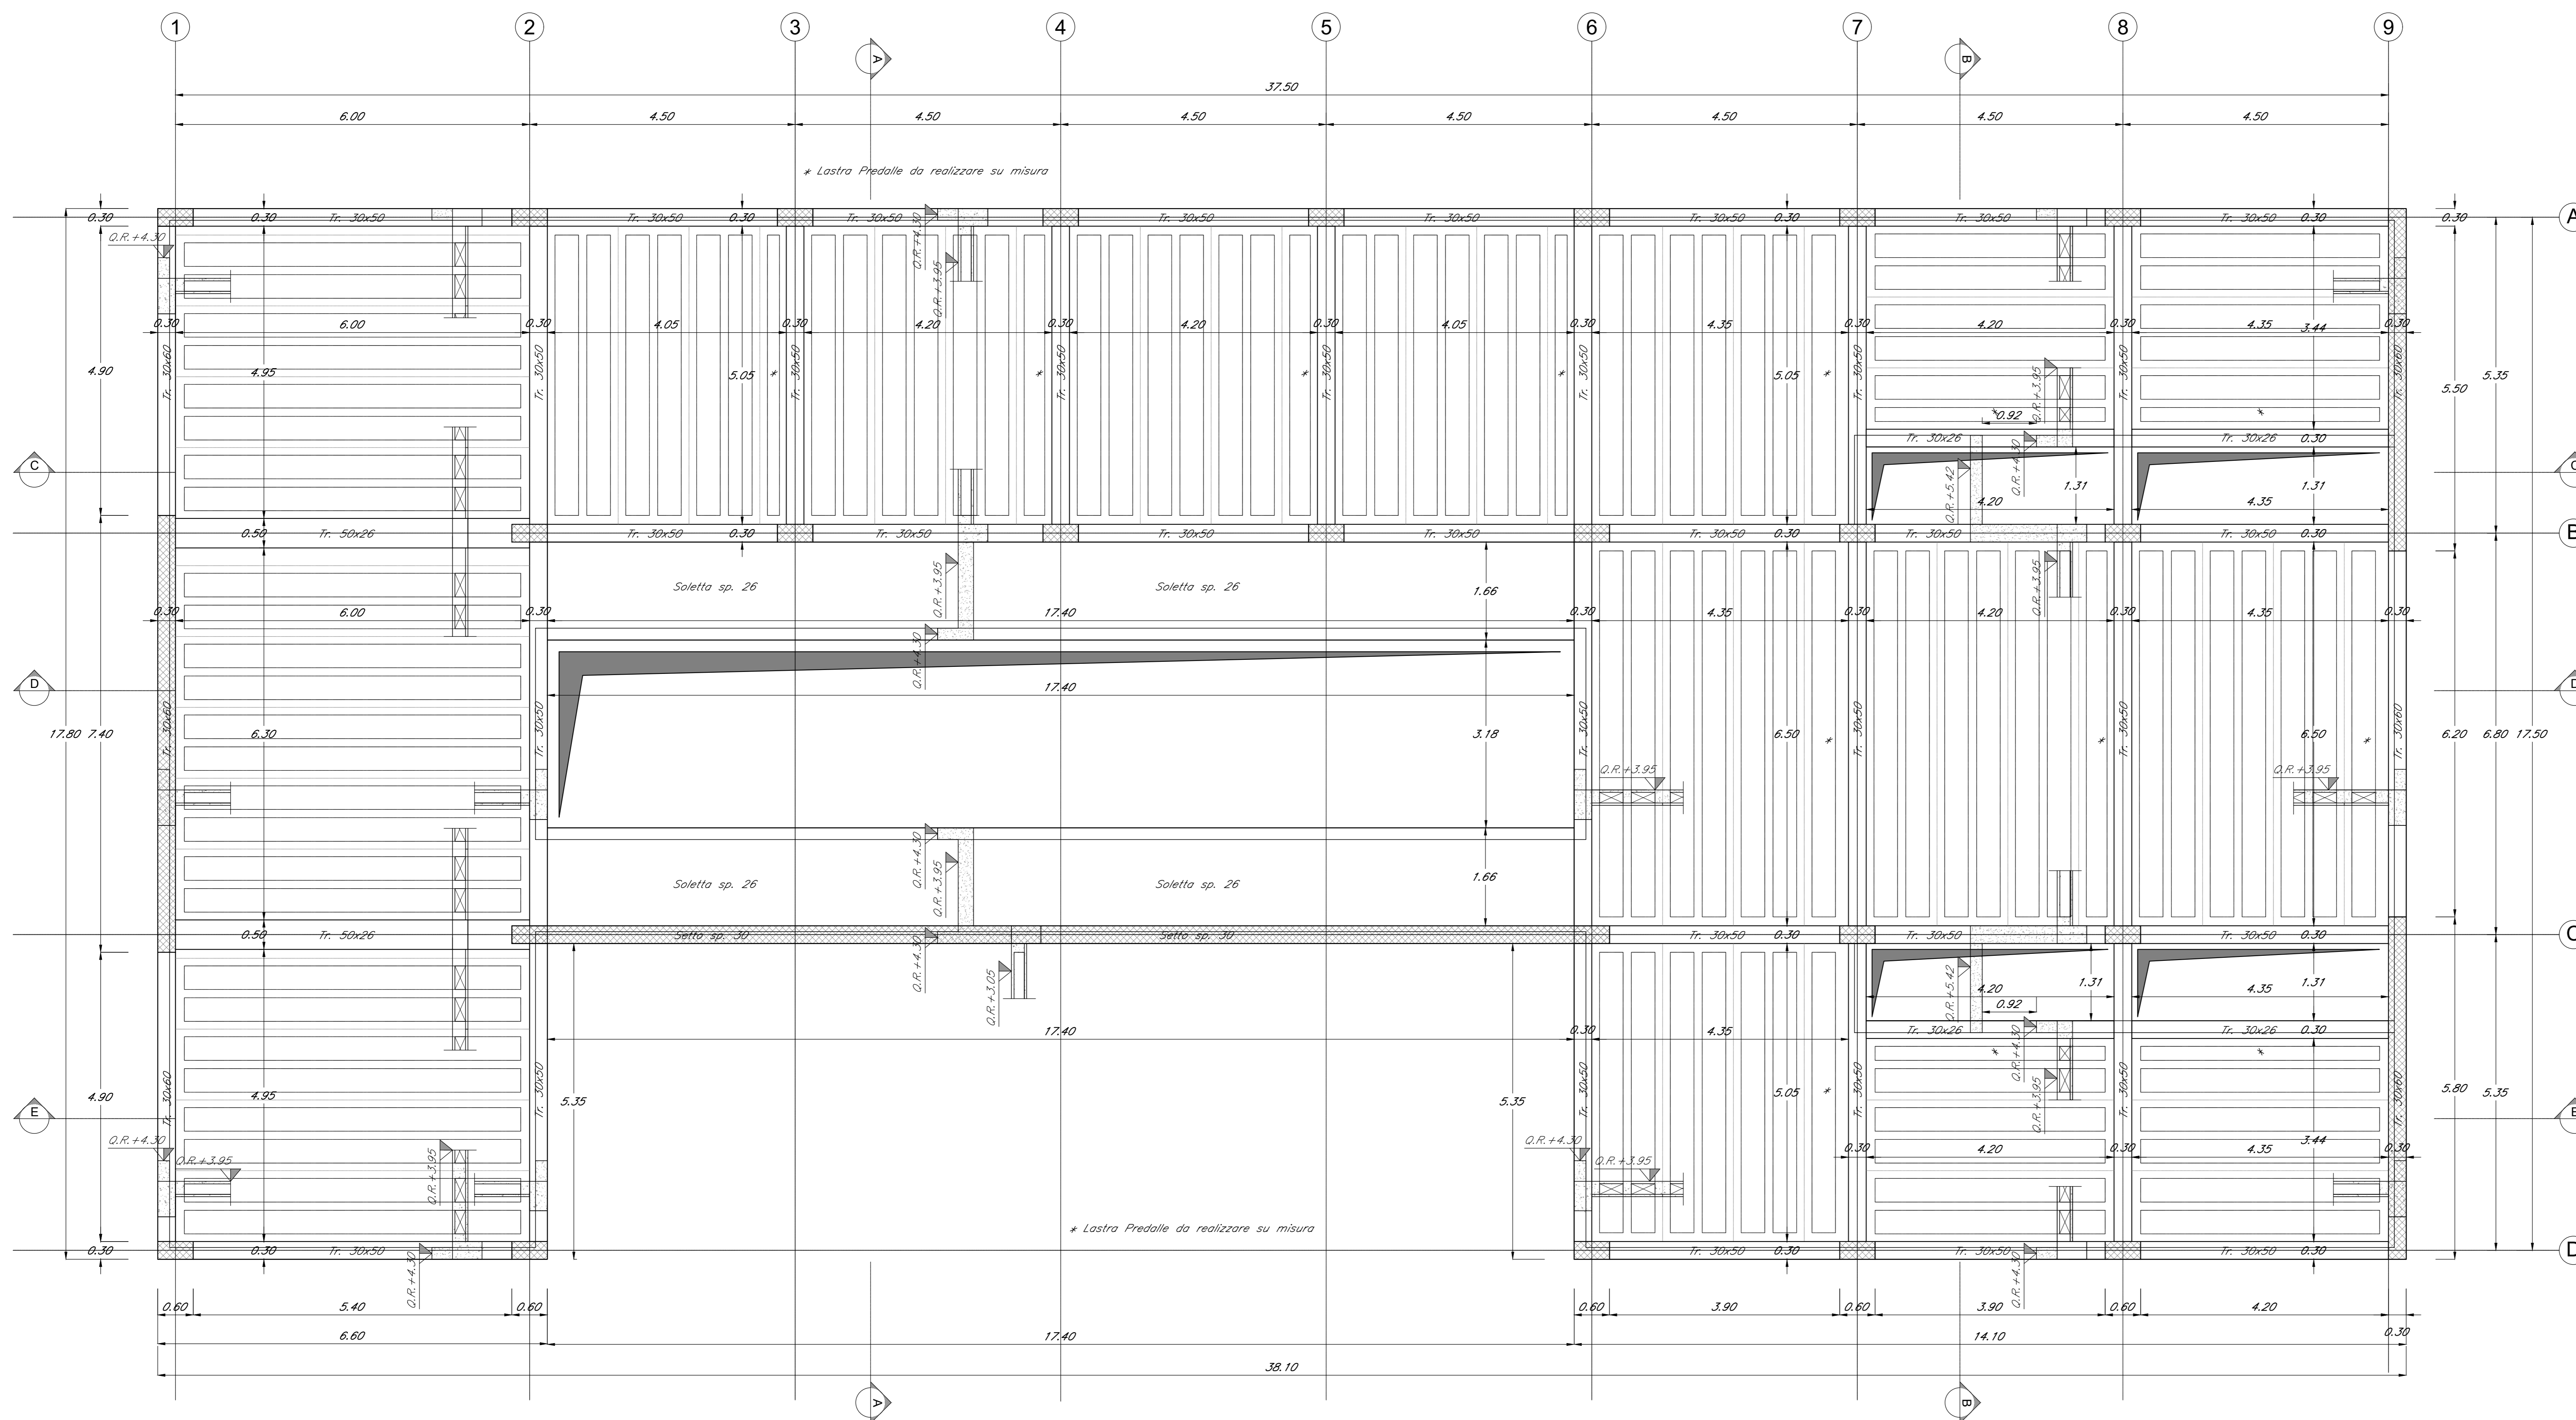


CARPENTERIA COPERTURA

SCALA 1:50

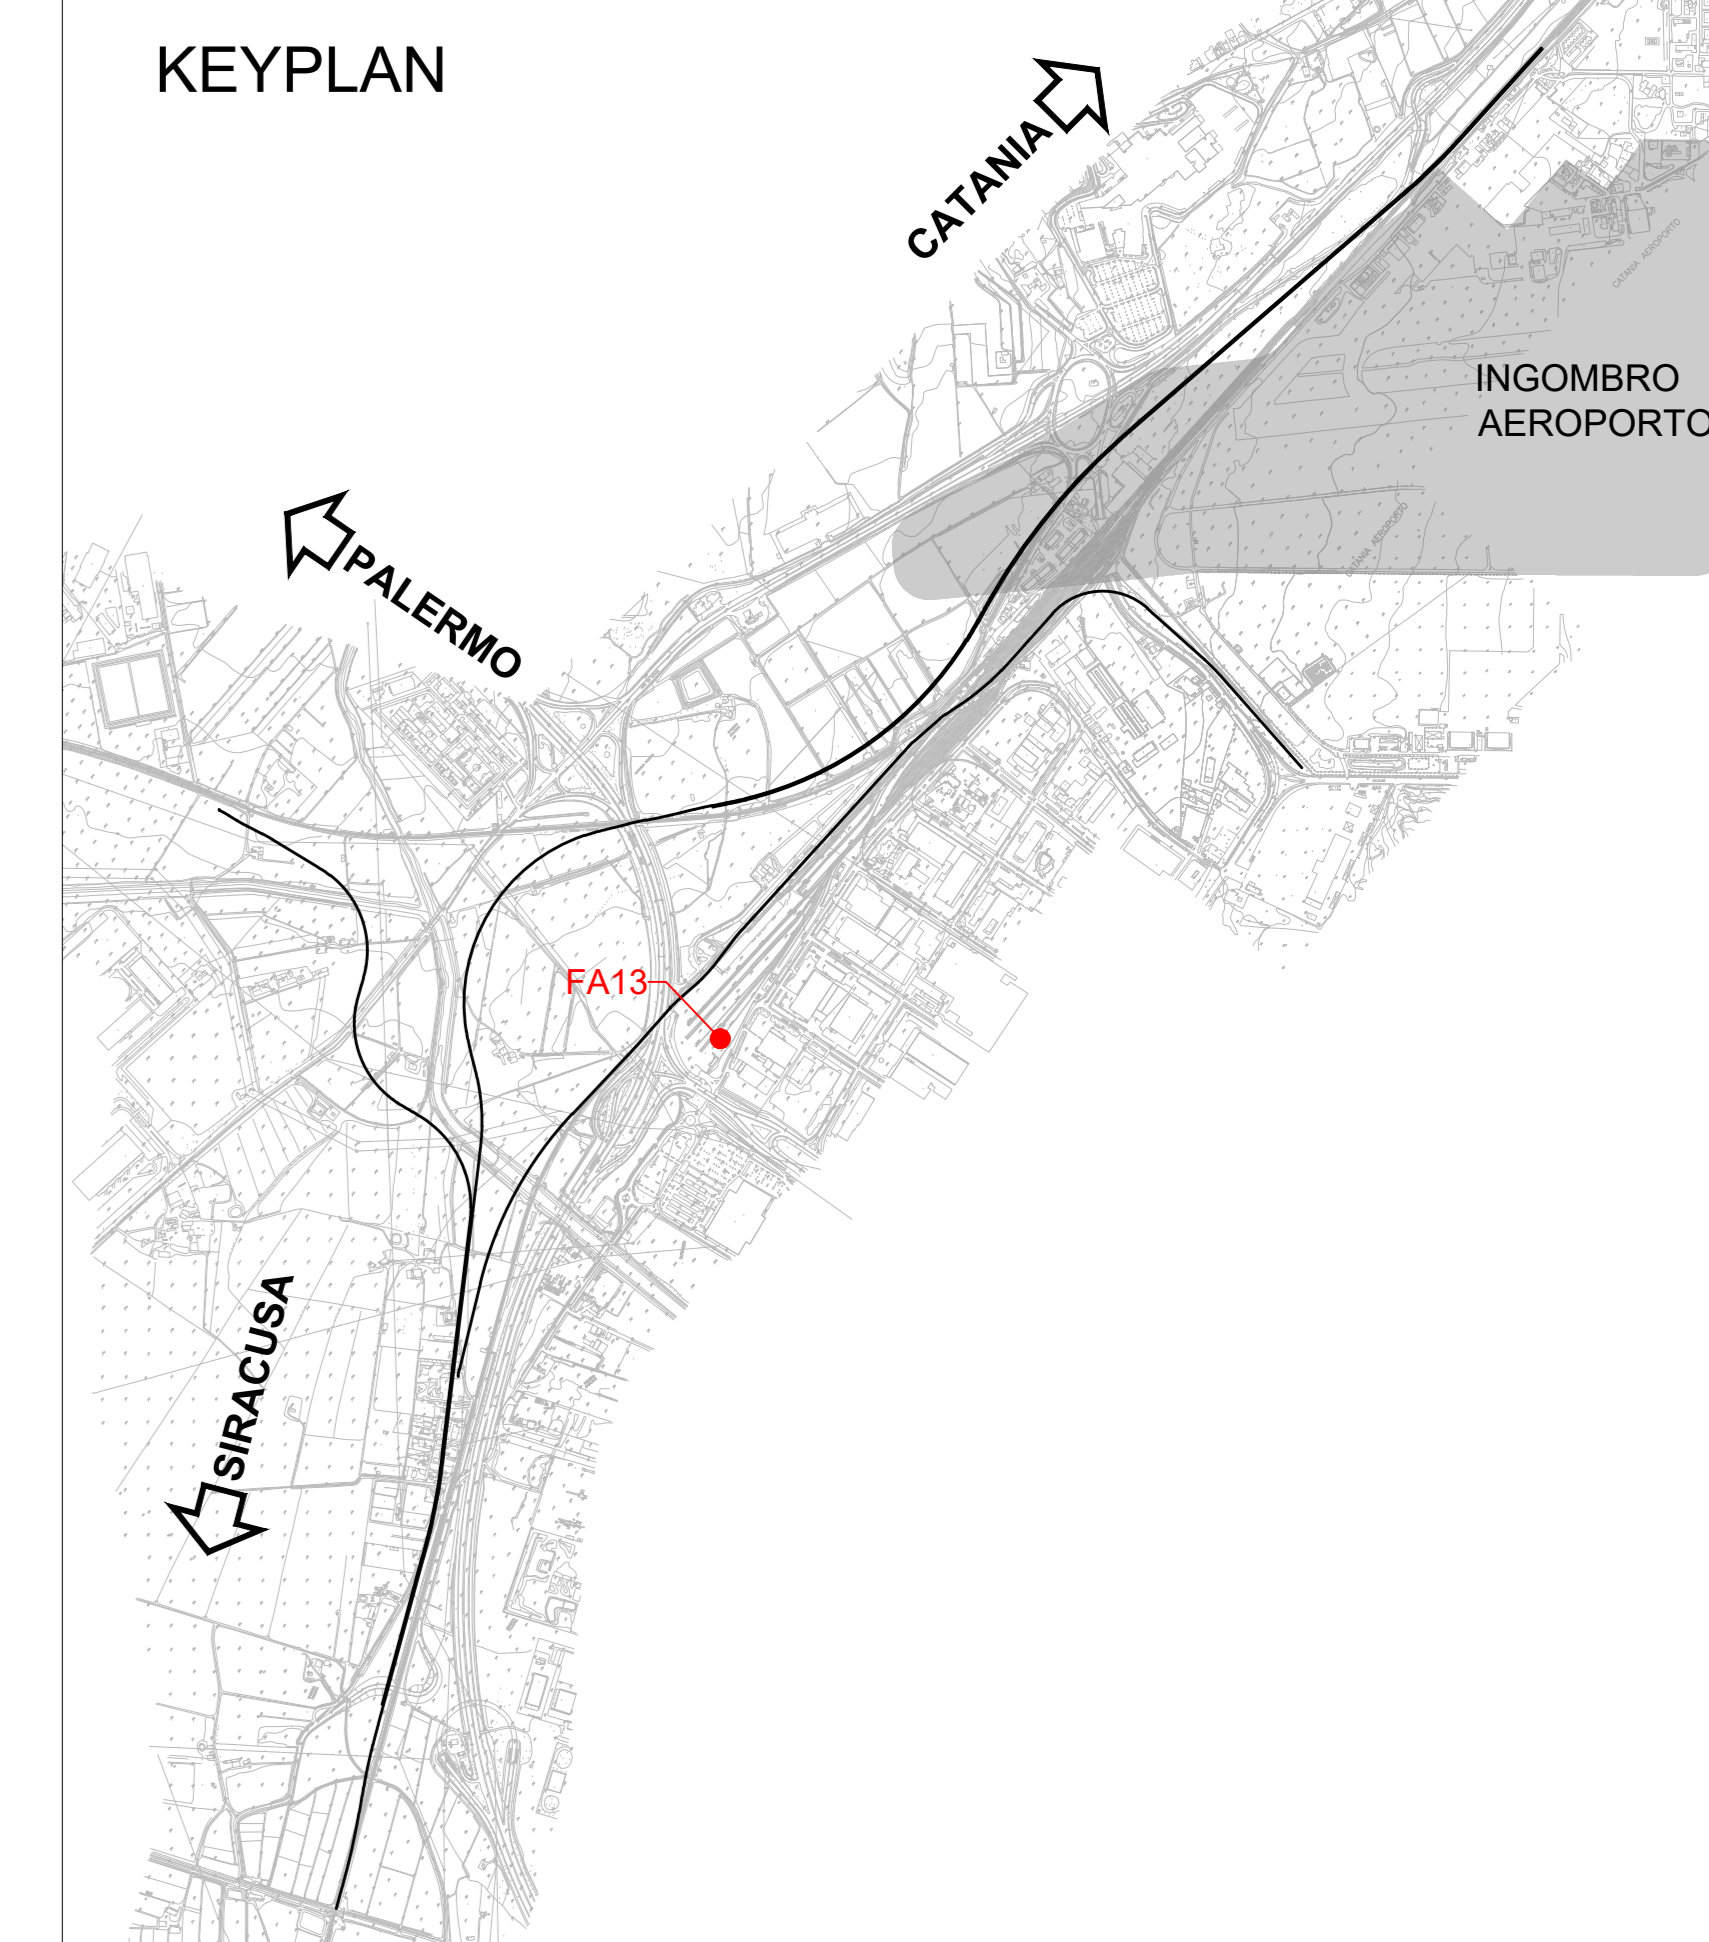

SEZIONE E-E
SCALA 1:50

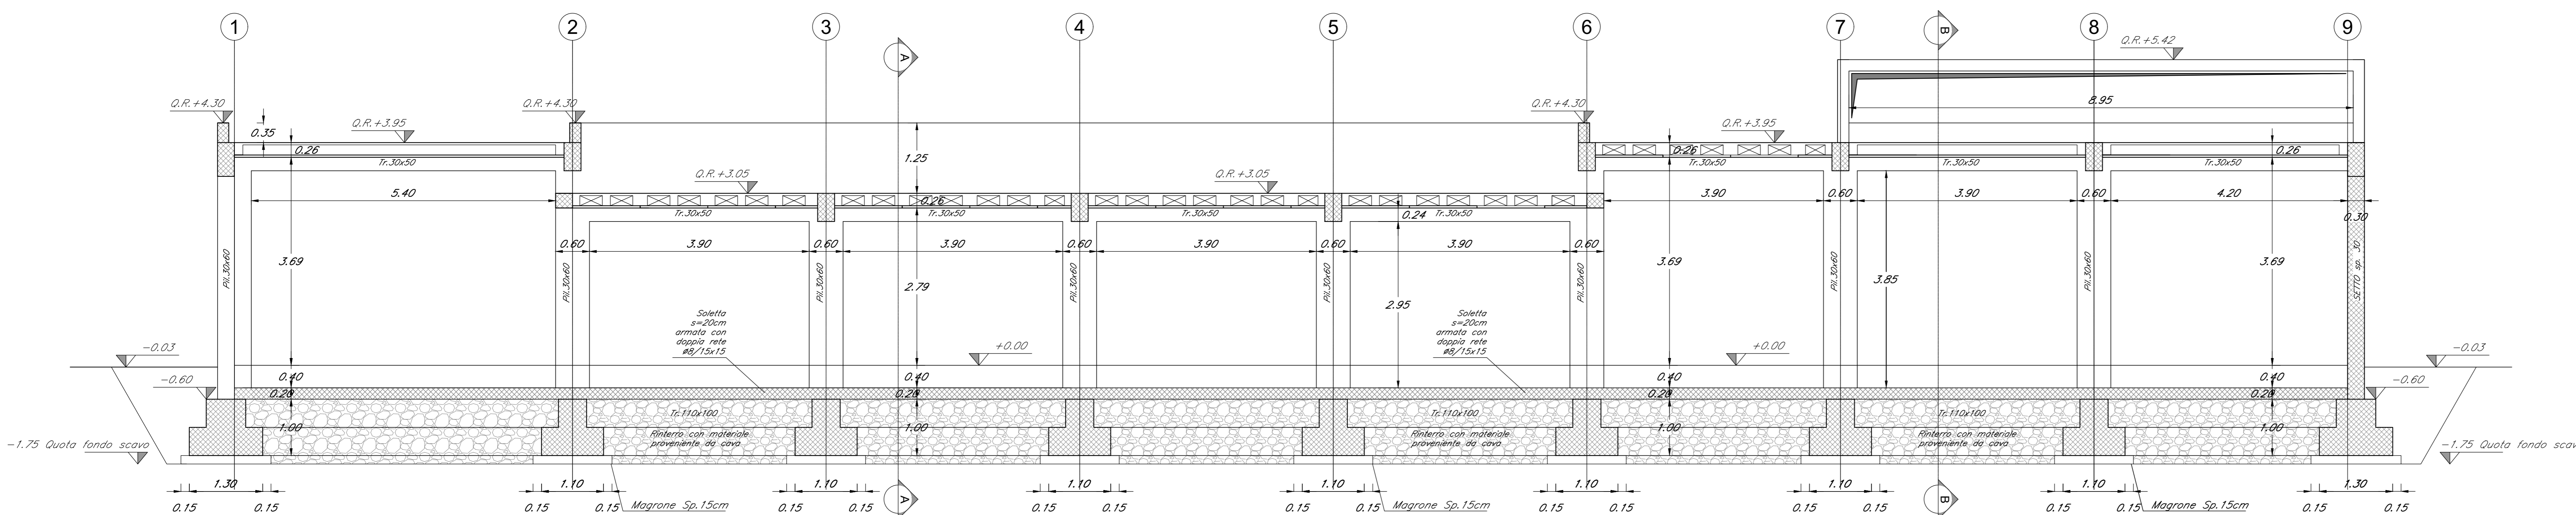

NOTE:
- PER LE CARATTERISTICHE DEI MATERIALI SI VEDA L'ELABORATO RS3H.0.3.D.78.DX.CC.00.0.001
- PER LE INCIDENZE DI ARMATURA SI VEDA L'ELABORATO RS3H.0.3.D.78.DX.CC.00.0.002
- PER LE DIMENSIONI E LE PRESSIONI SI VEDA L'APPROVAZIONE N. 30.78.00.00.000

COMMITTENTE: **RFI** RETE FERROVIARIA ITALIANA
GRUPPO FERROVIE DELLO STATO ITALIANE

PROGETTAZIONE: **ITALFERR** GRUPPO FERROVIE DELLO STATO ITALIANE

DIRETTRICE FERROVIARIA MESSINA-CATANIA-PALERMO
NODO DI CATANIA

U.O. INFRASTRUTTURE SUD

PROGETTO DEFINITIVO

INTERRAMENTO LINEA PER IL PROLUNGAMENTO DELLA PISTA DELL'AEROPORTO DI FONTANAROSSA E PER LA MESSA A STI DEL TRATTO DI LINEA INTERESSATO.
MACROFASE FUNZIONALE 2
LOTTO 3
Terminal Merci Fase 2
FA13 Fabbricato Uffici - Carpenteria e sezioni fabbricato - tav. 3/4

SCALA: **Varie**

COMMESSA LOTTO FASE ENTE TIPO DOC. OPERA/DISCIPLINA PROG. REV.
RS3H 03 D 78 BZ FA13/00 003 A

Rev.	Descrizione	Redatto	Data	Verificato	Data	Approvato	Data	Autorizzato	Data
A	Emissione esecutiva	L. Neri	Aprile 2020	S. Scudato	Aprile 2020	S. Scudato	Aprile 2020	S. Scudato	Aprile 2020

File: RS3H.0.3.D.78.BZ.FA.13.0.0.003.A n. Elab.: