



Sezione Longitudinale Fili 1-15  
Scala: 1 : 100

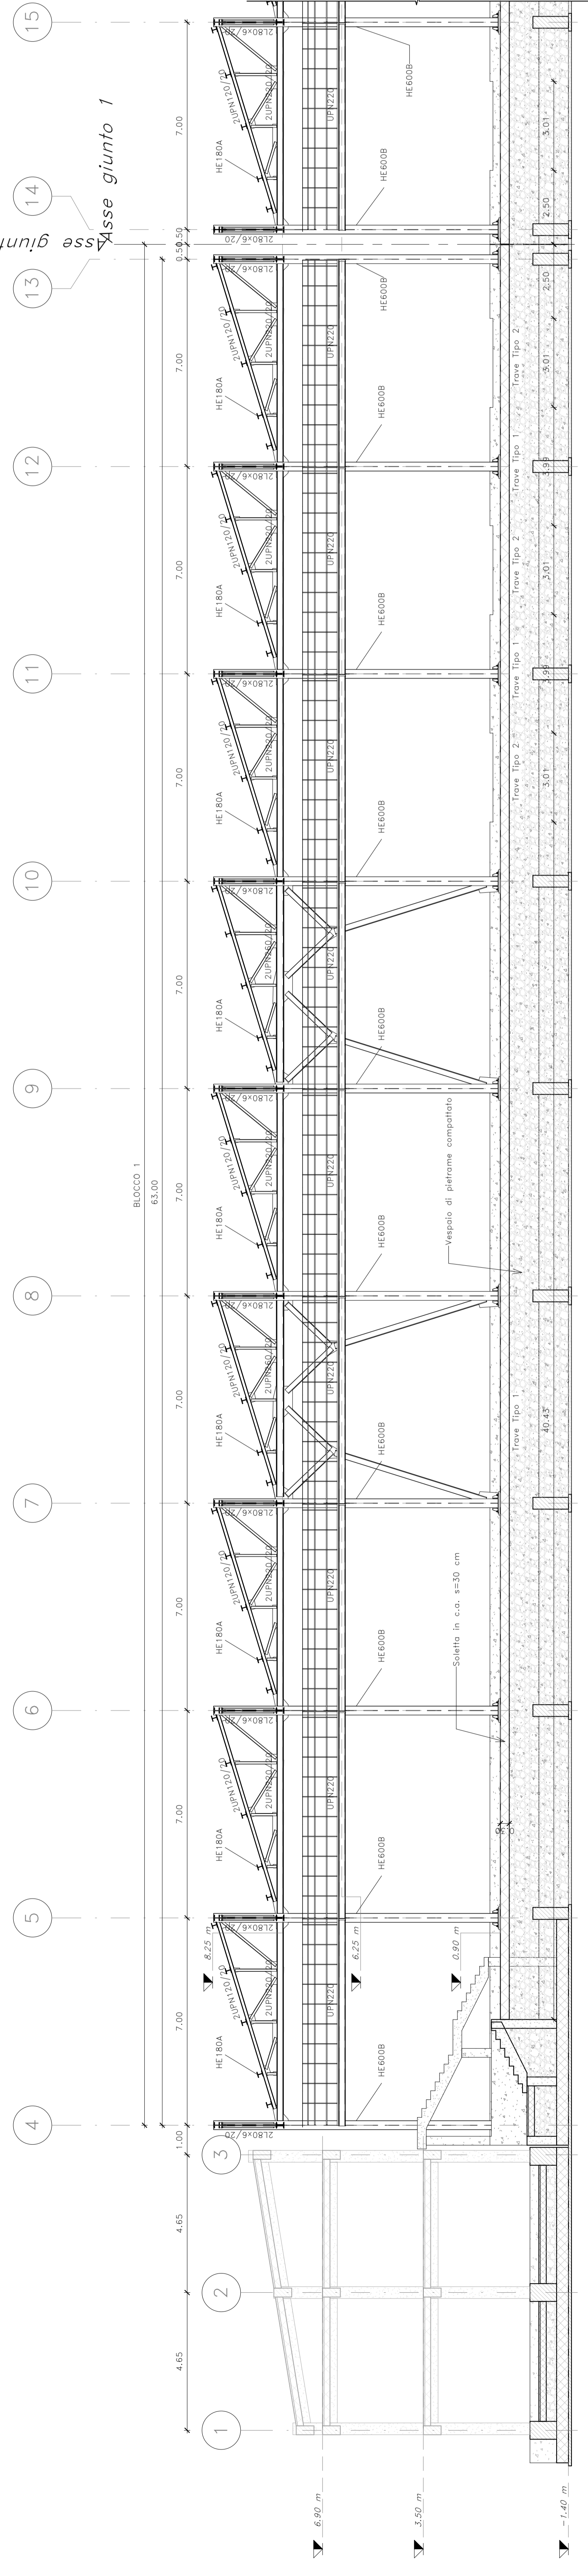


Assonometria Keyplan

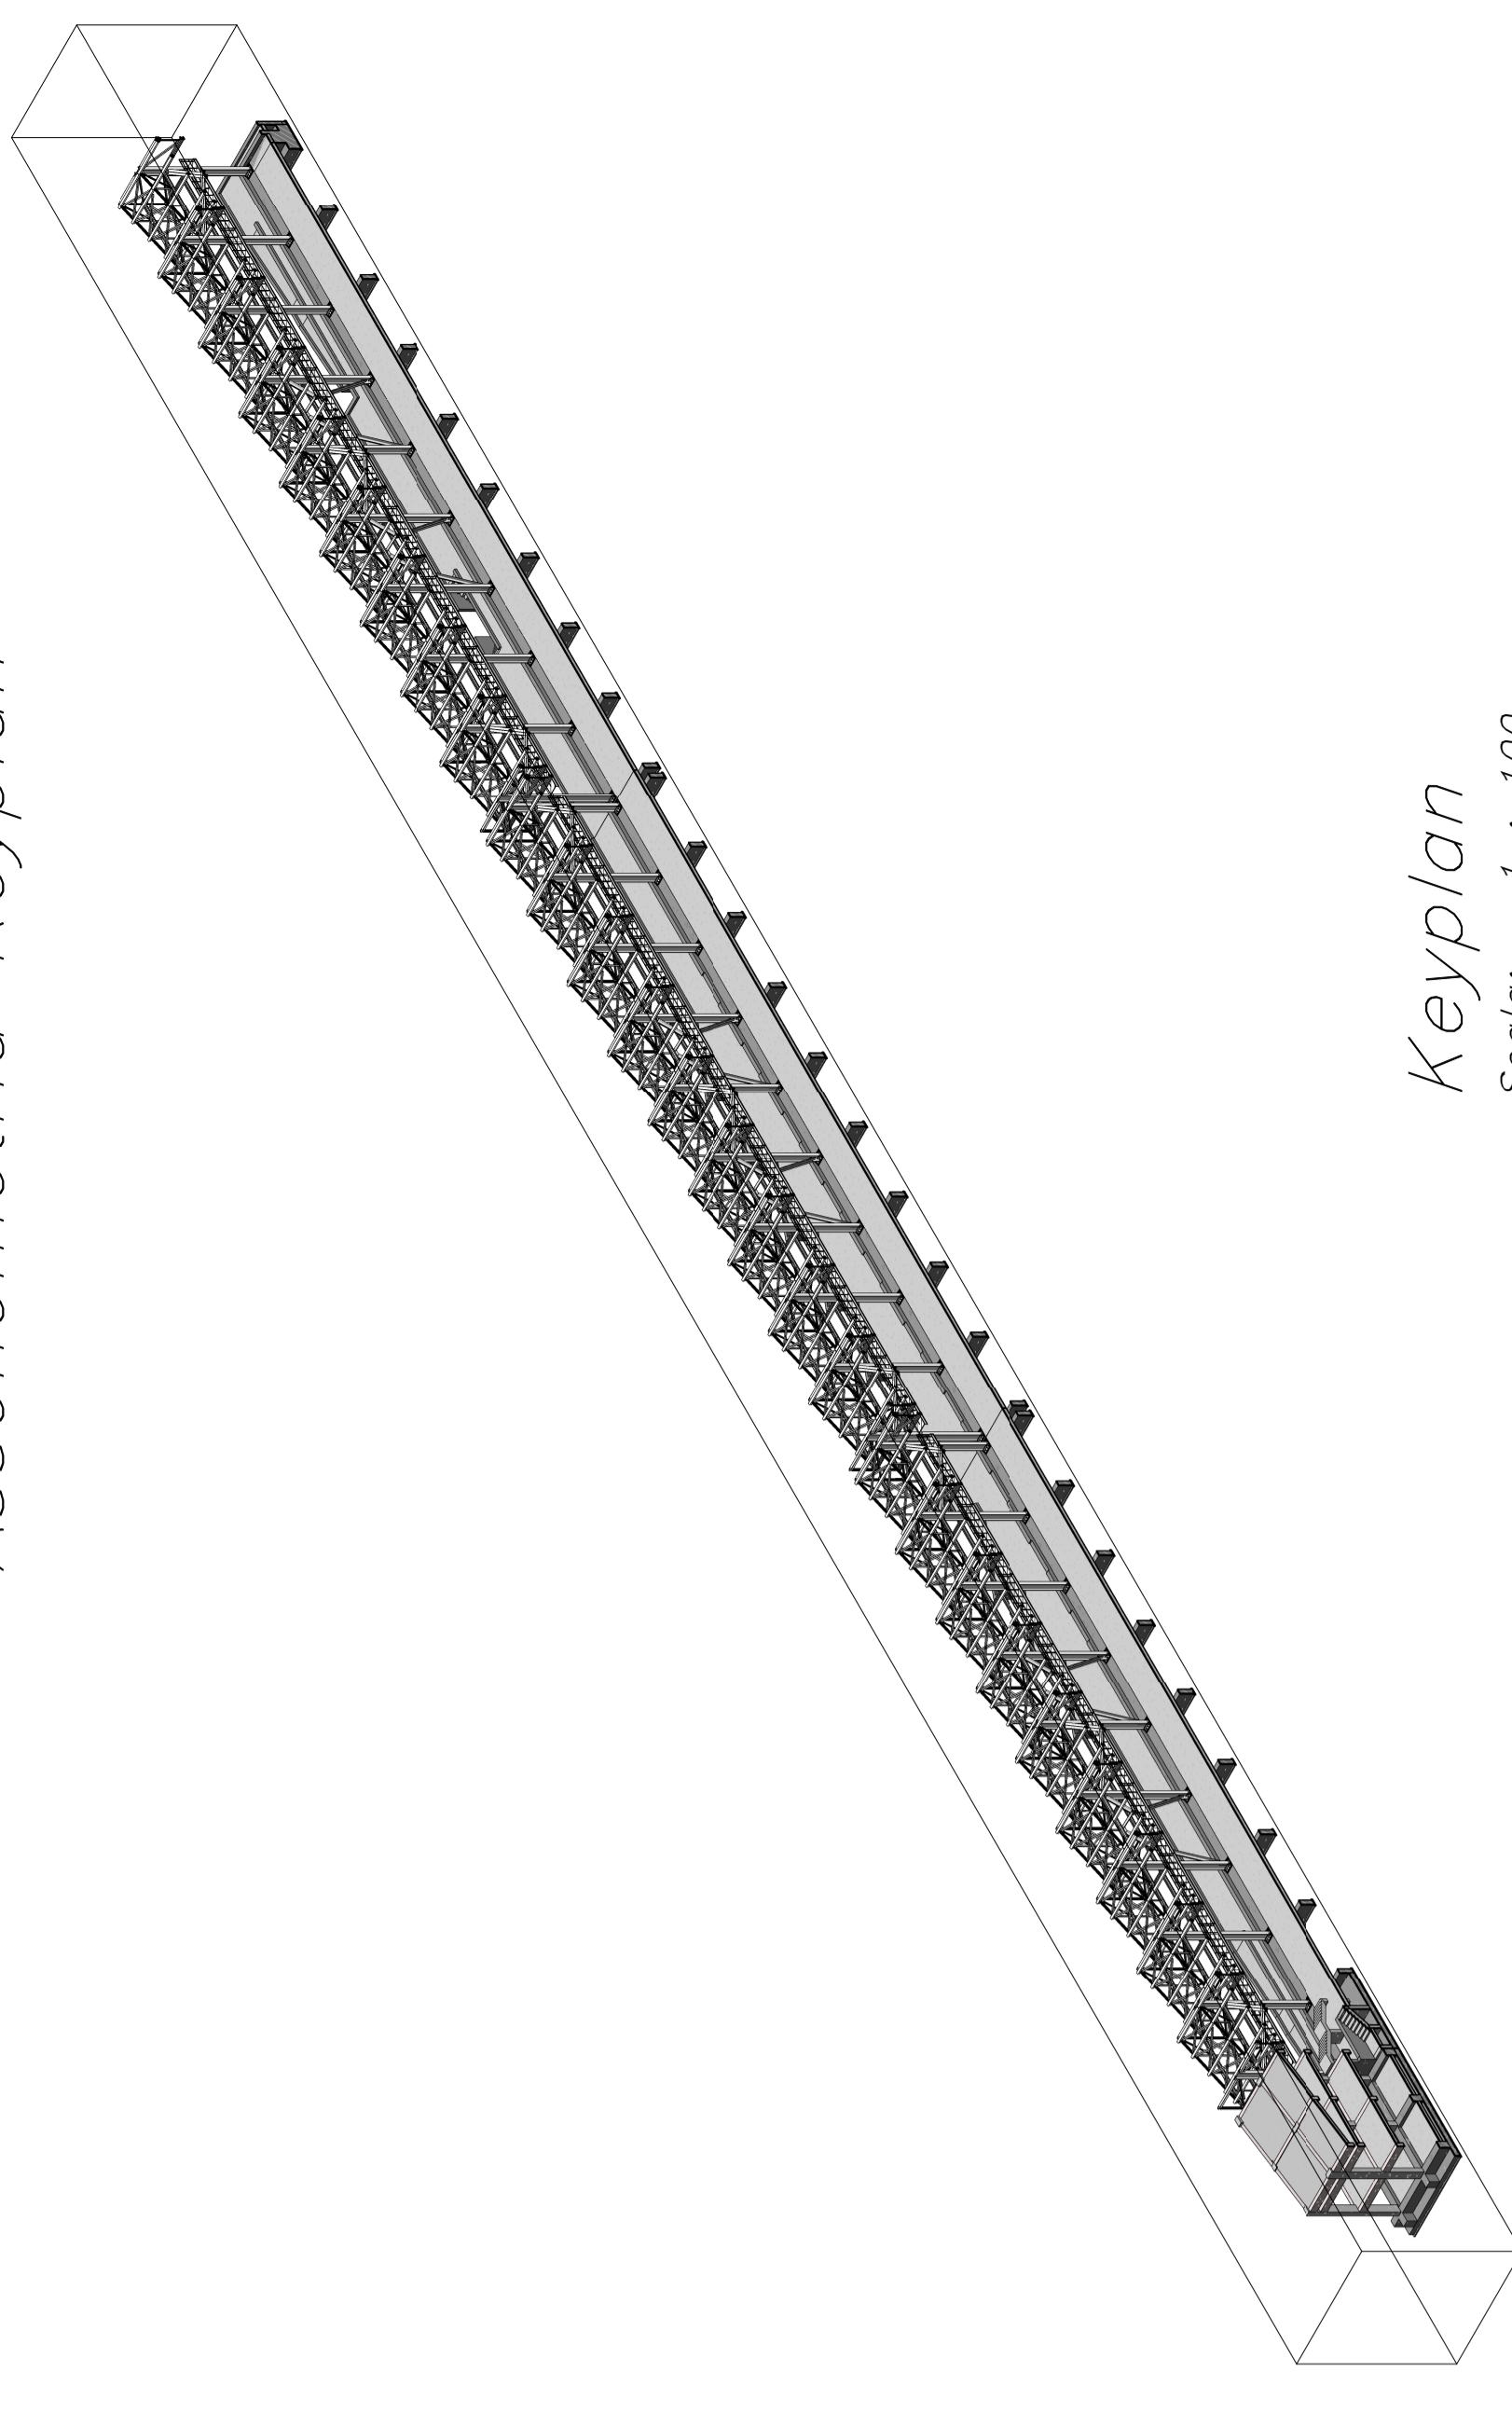

Keyplan  
Scala: 1 : 100

Sezione Longitudinale Fili 12-25  
Scala: 1 : 100

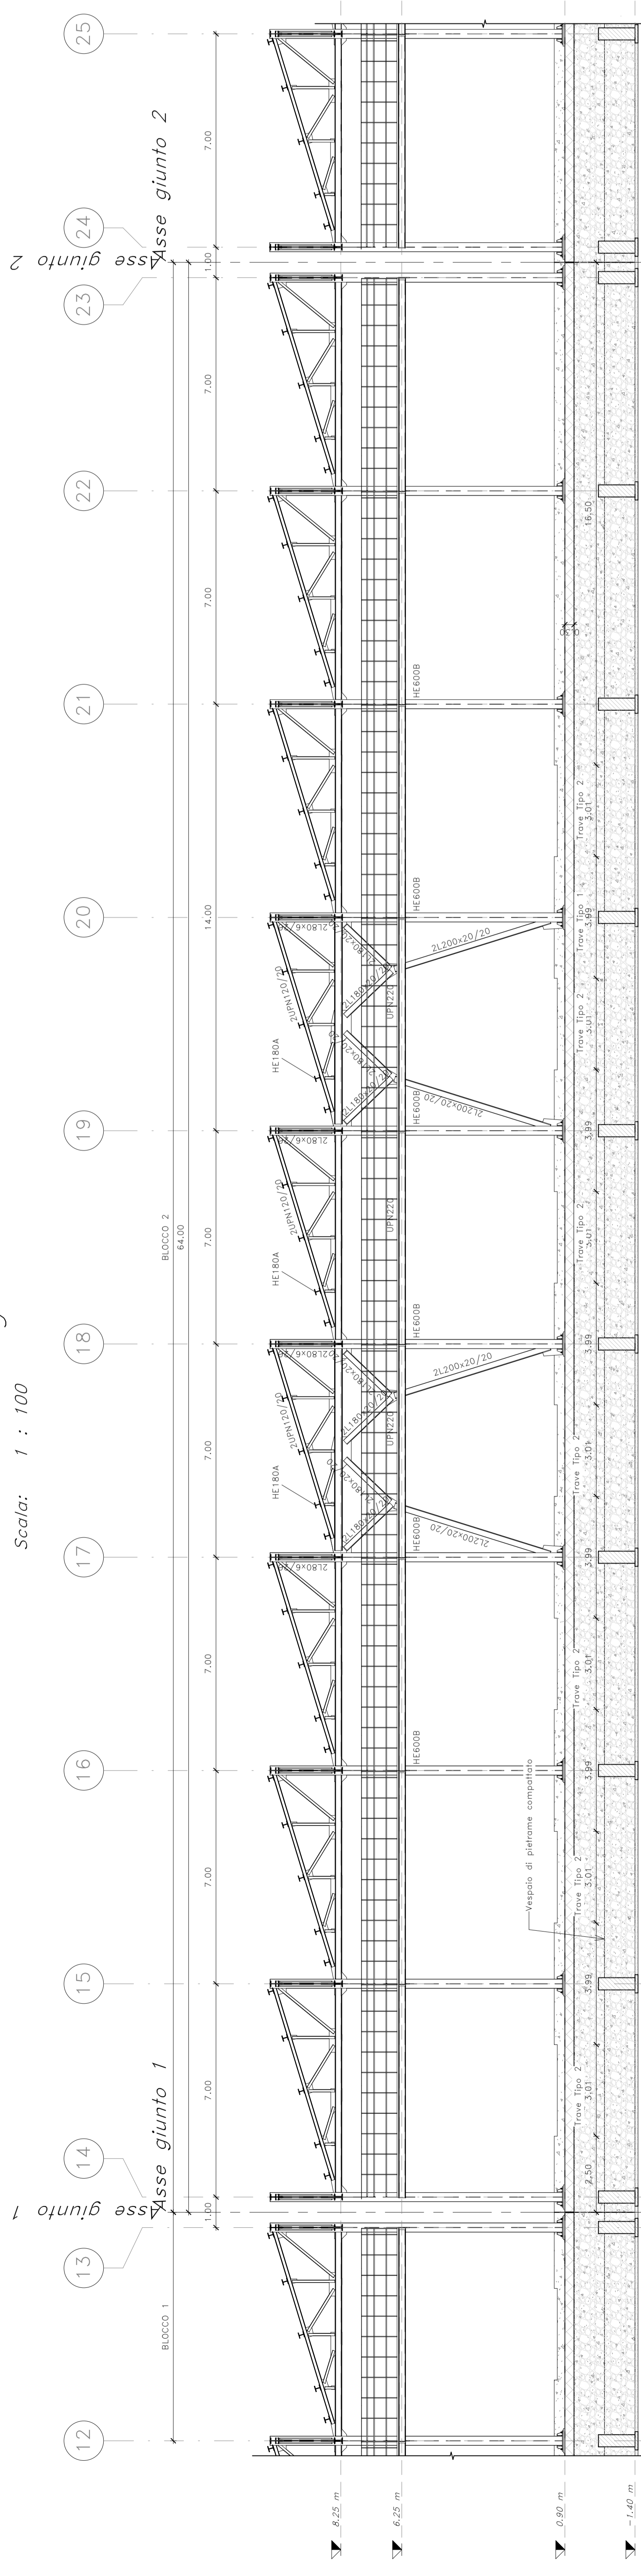

Sezione Longitudinale Fili 22-33  
Scala: 1 : 100

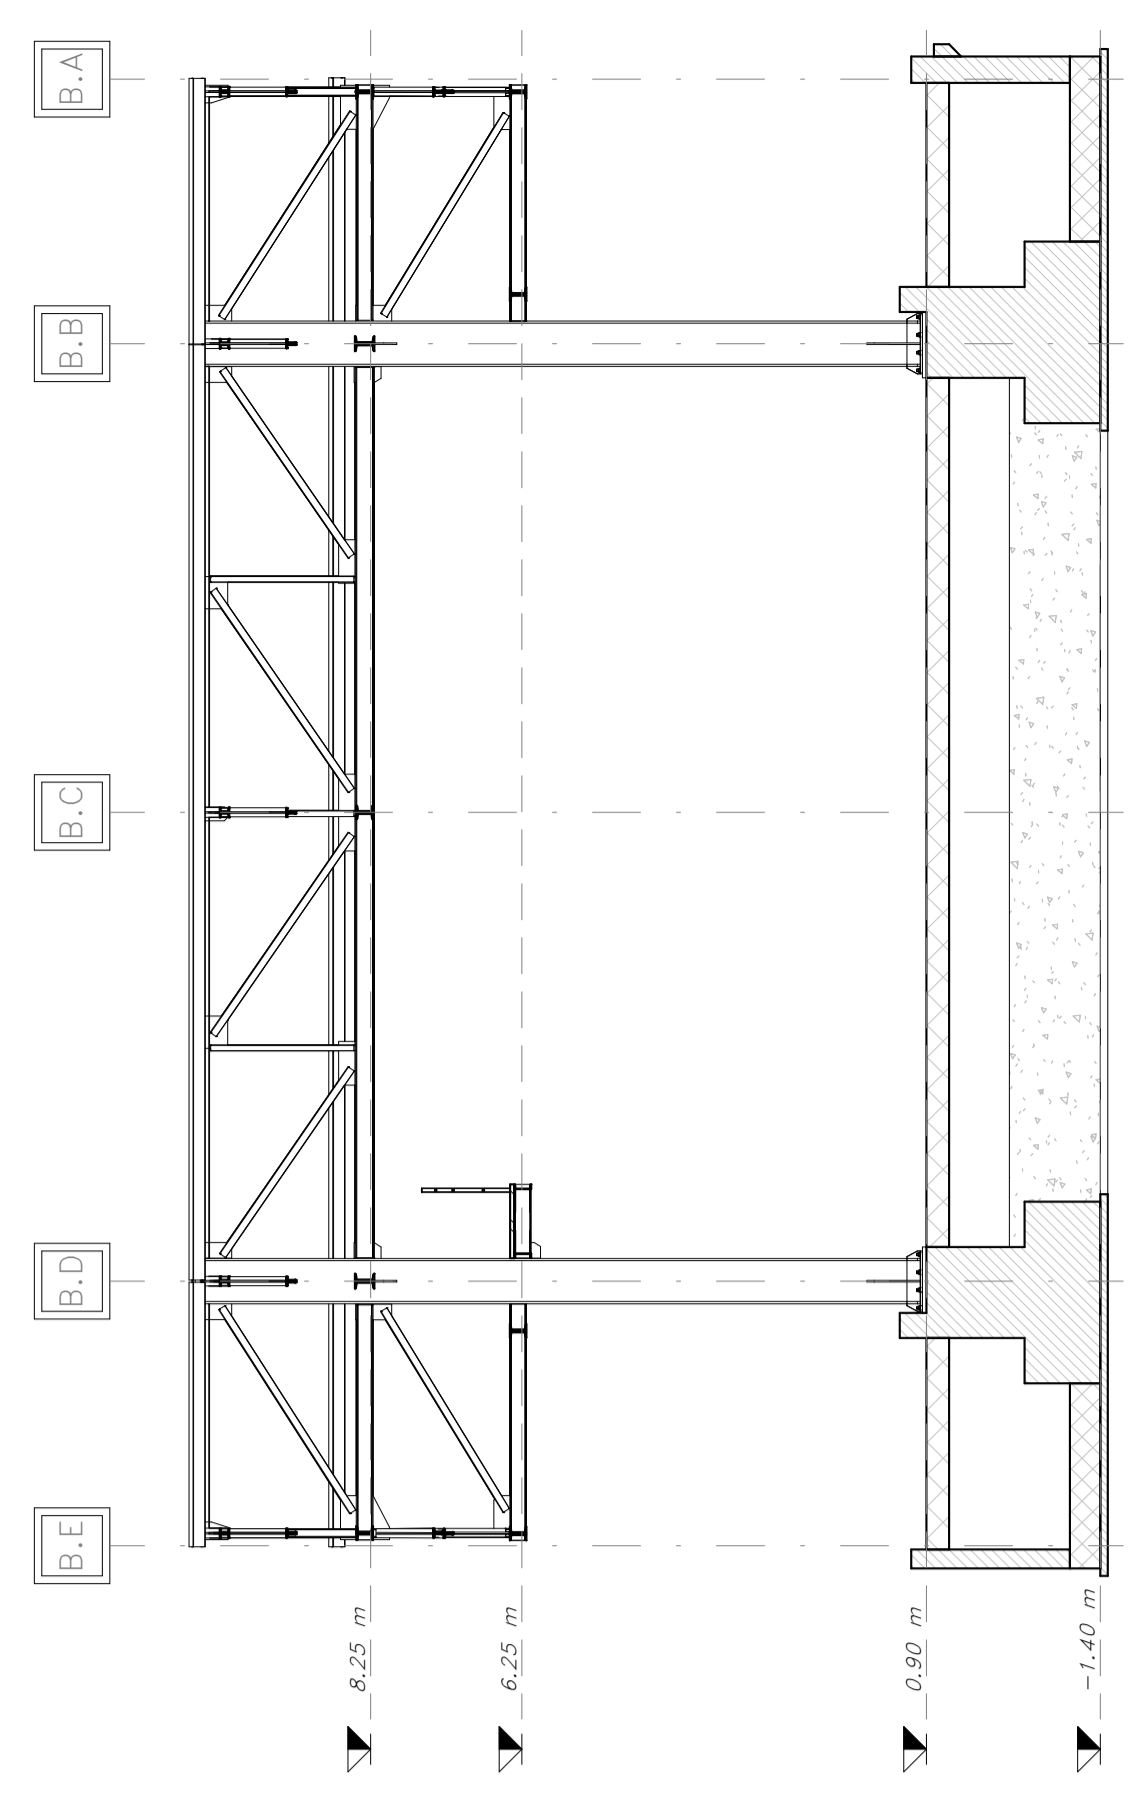
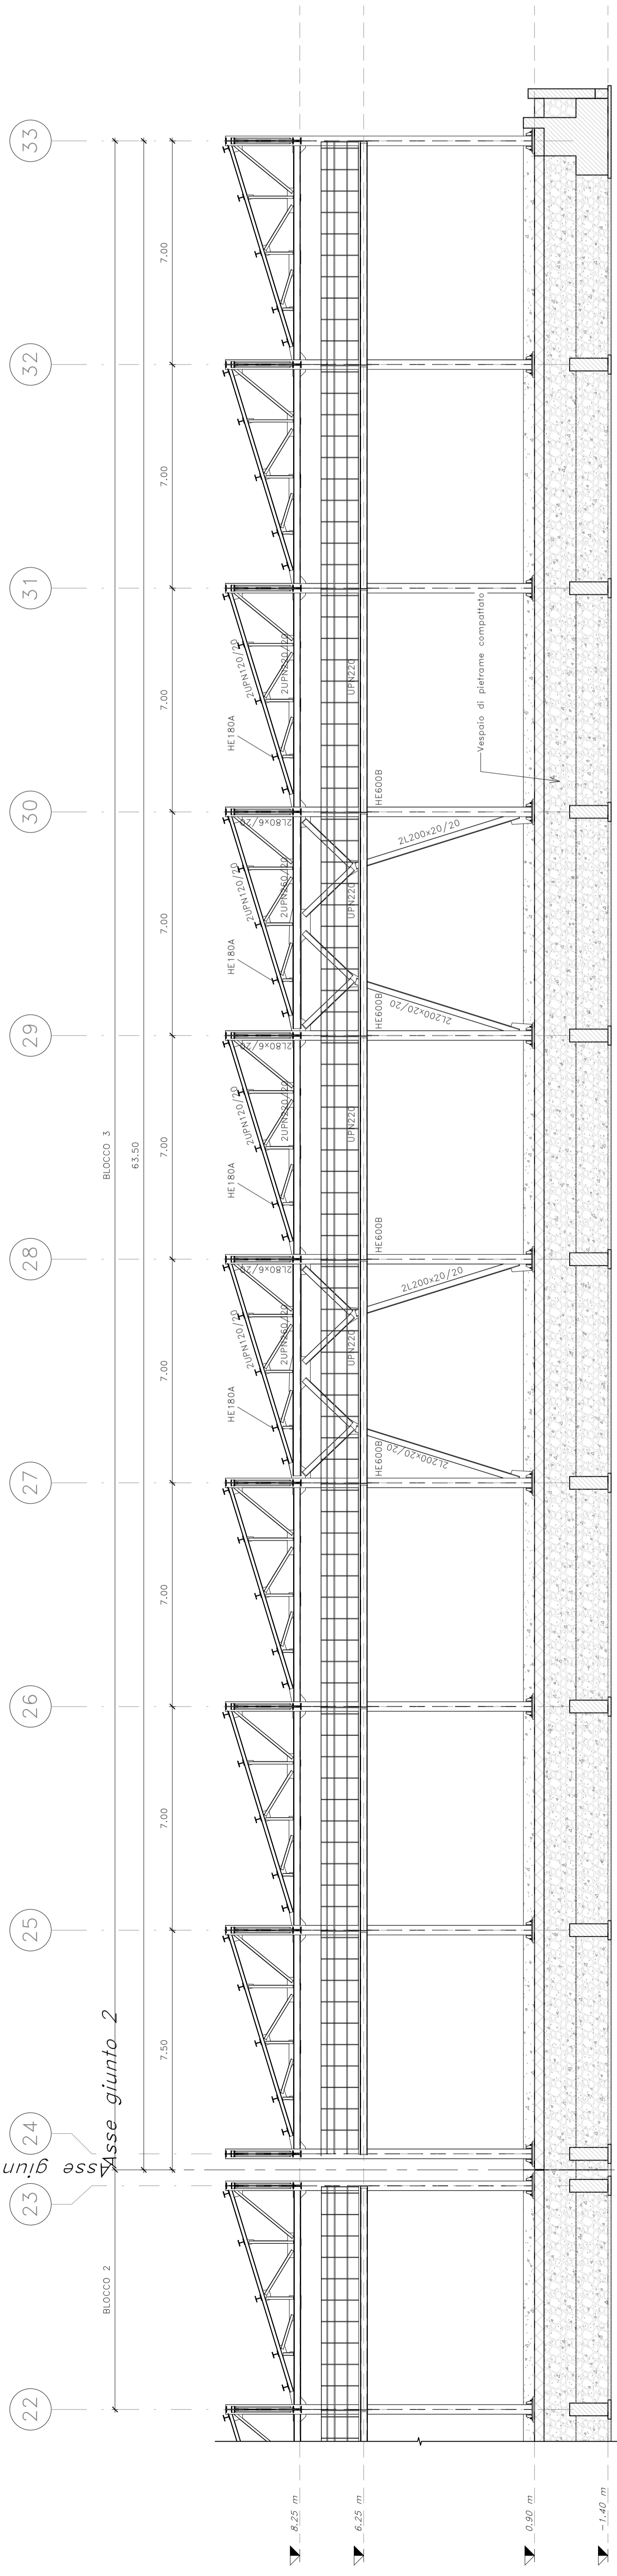


Tabella elementi strutturali portanti Ed. B

Quantità	Categoria elemento	Descrizione	Tipo
60	1. Filiarsi	HE 600B	HE
90	2. Reticolare Capriata a sezione costante	2L 80x6/20	RL
234	3. Reticolare Capriata a sezione variabile	2L 100x10/20	RL
120	4. Reticolare Capriata a sezione variabile	2L 120x12/20	RL
150	5. Reticolare Capriata a sezione costante	2UPN 250/250	2UPN
90	6. Reticolare Capriata a sezione costante	2UPN 260/250	2UPN
1068	7. Reticolare Capriata a sezione costante	HE 180A	HE
135	8. Reticolare Capriata a sezione variabile	2L 150/20	2L
12	9. Reticolare Capriata a sezione variabile	2UPN 260/250	2UPN
48	4. Controrvento verticali	2L 180x20/20	2L
24	5. Controrvento verticali	2L 200x20/20	2L
182	6. Controrvento Liv. 6.25 m	2L 80x6/20	2L
36	7. Controrvento Liv. 6.25 m	2L 100x10/20	2L
432	8. Controrvento Liv. 8.25 m	2L 180x10/20	2L
405	9. Controrvento piano copertura	2L 80x10/20	2L
81	9. Pannello spaziale	HE 180A	HE
		UPN 250	UPN

COMITENTE

PROGETTAZIONE

DIRETTRICE FERROVIARIA MESSINA - CATANIA - PALERMO  
NODO CATANIA

U.O. OPERE CIVILI E GESTIONE DELLE VARIANTI  
PROGETTO DEFINITIVO  
INTERRAMENTO LINEA PER IL PROLUNGAMENTO DELLA RISTA  
DELL'AEROPORTO DI FONTANAROSSA E PER LA MESSA A STI DEL  
TRATTO DI LINEA INTERESSATO  
MACROFASE FUNZIONALE 2  
LOTTO 03  
OPERE CIVILI - FA15 - RIBALTA FERRO-GOMMA  
Sezioni Longitudinali Corpo B

COMMESSA LOTTO FASE ENTE TIPO DOC OPERAZIONE/OPERA PROGR. REV.  
**RS3H 03 D 09 ZZ FA1500 001 A**

Rev.	Descrizione	Realizzato	Data	Verificato	Data	Approvato	Data	Autorizzato Data
	1. PRELIMINARE							ANGELO LITTOZZI
	2. DEFINITIVO							
	3. APPROVATO							
	4. ESATTO							
	5. REVISIONI							

Scala: 1 : 100

Il. EMB. T. 1