



Sezione A-A
Scala: 1 : 50

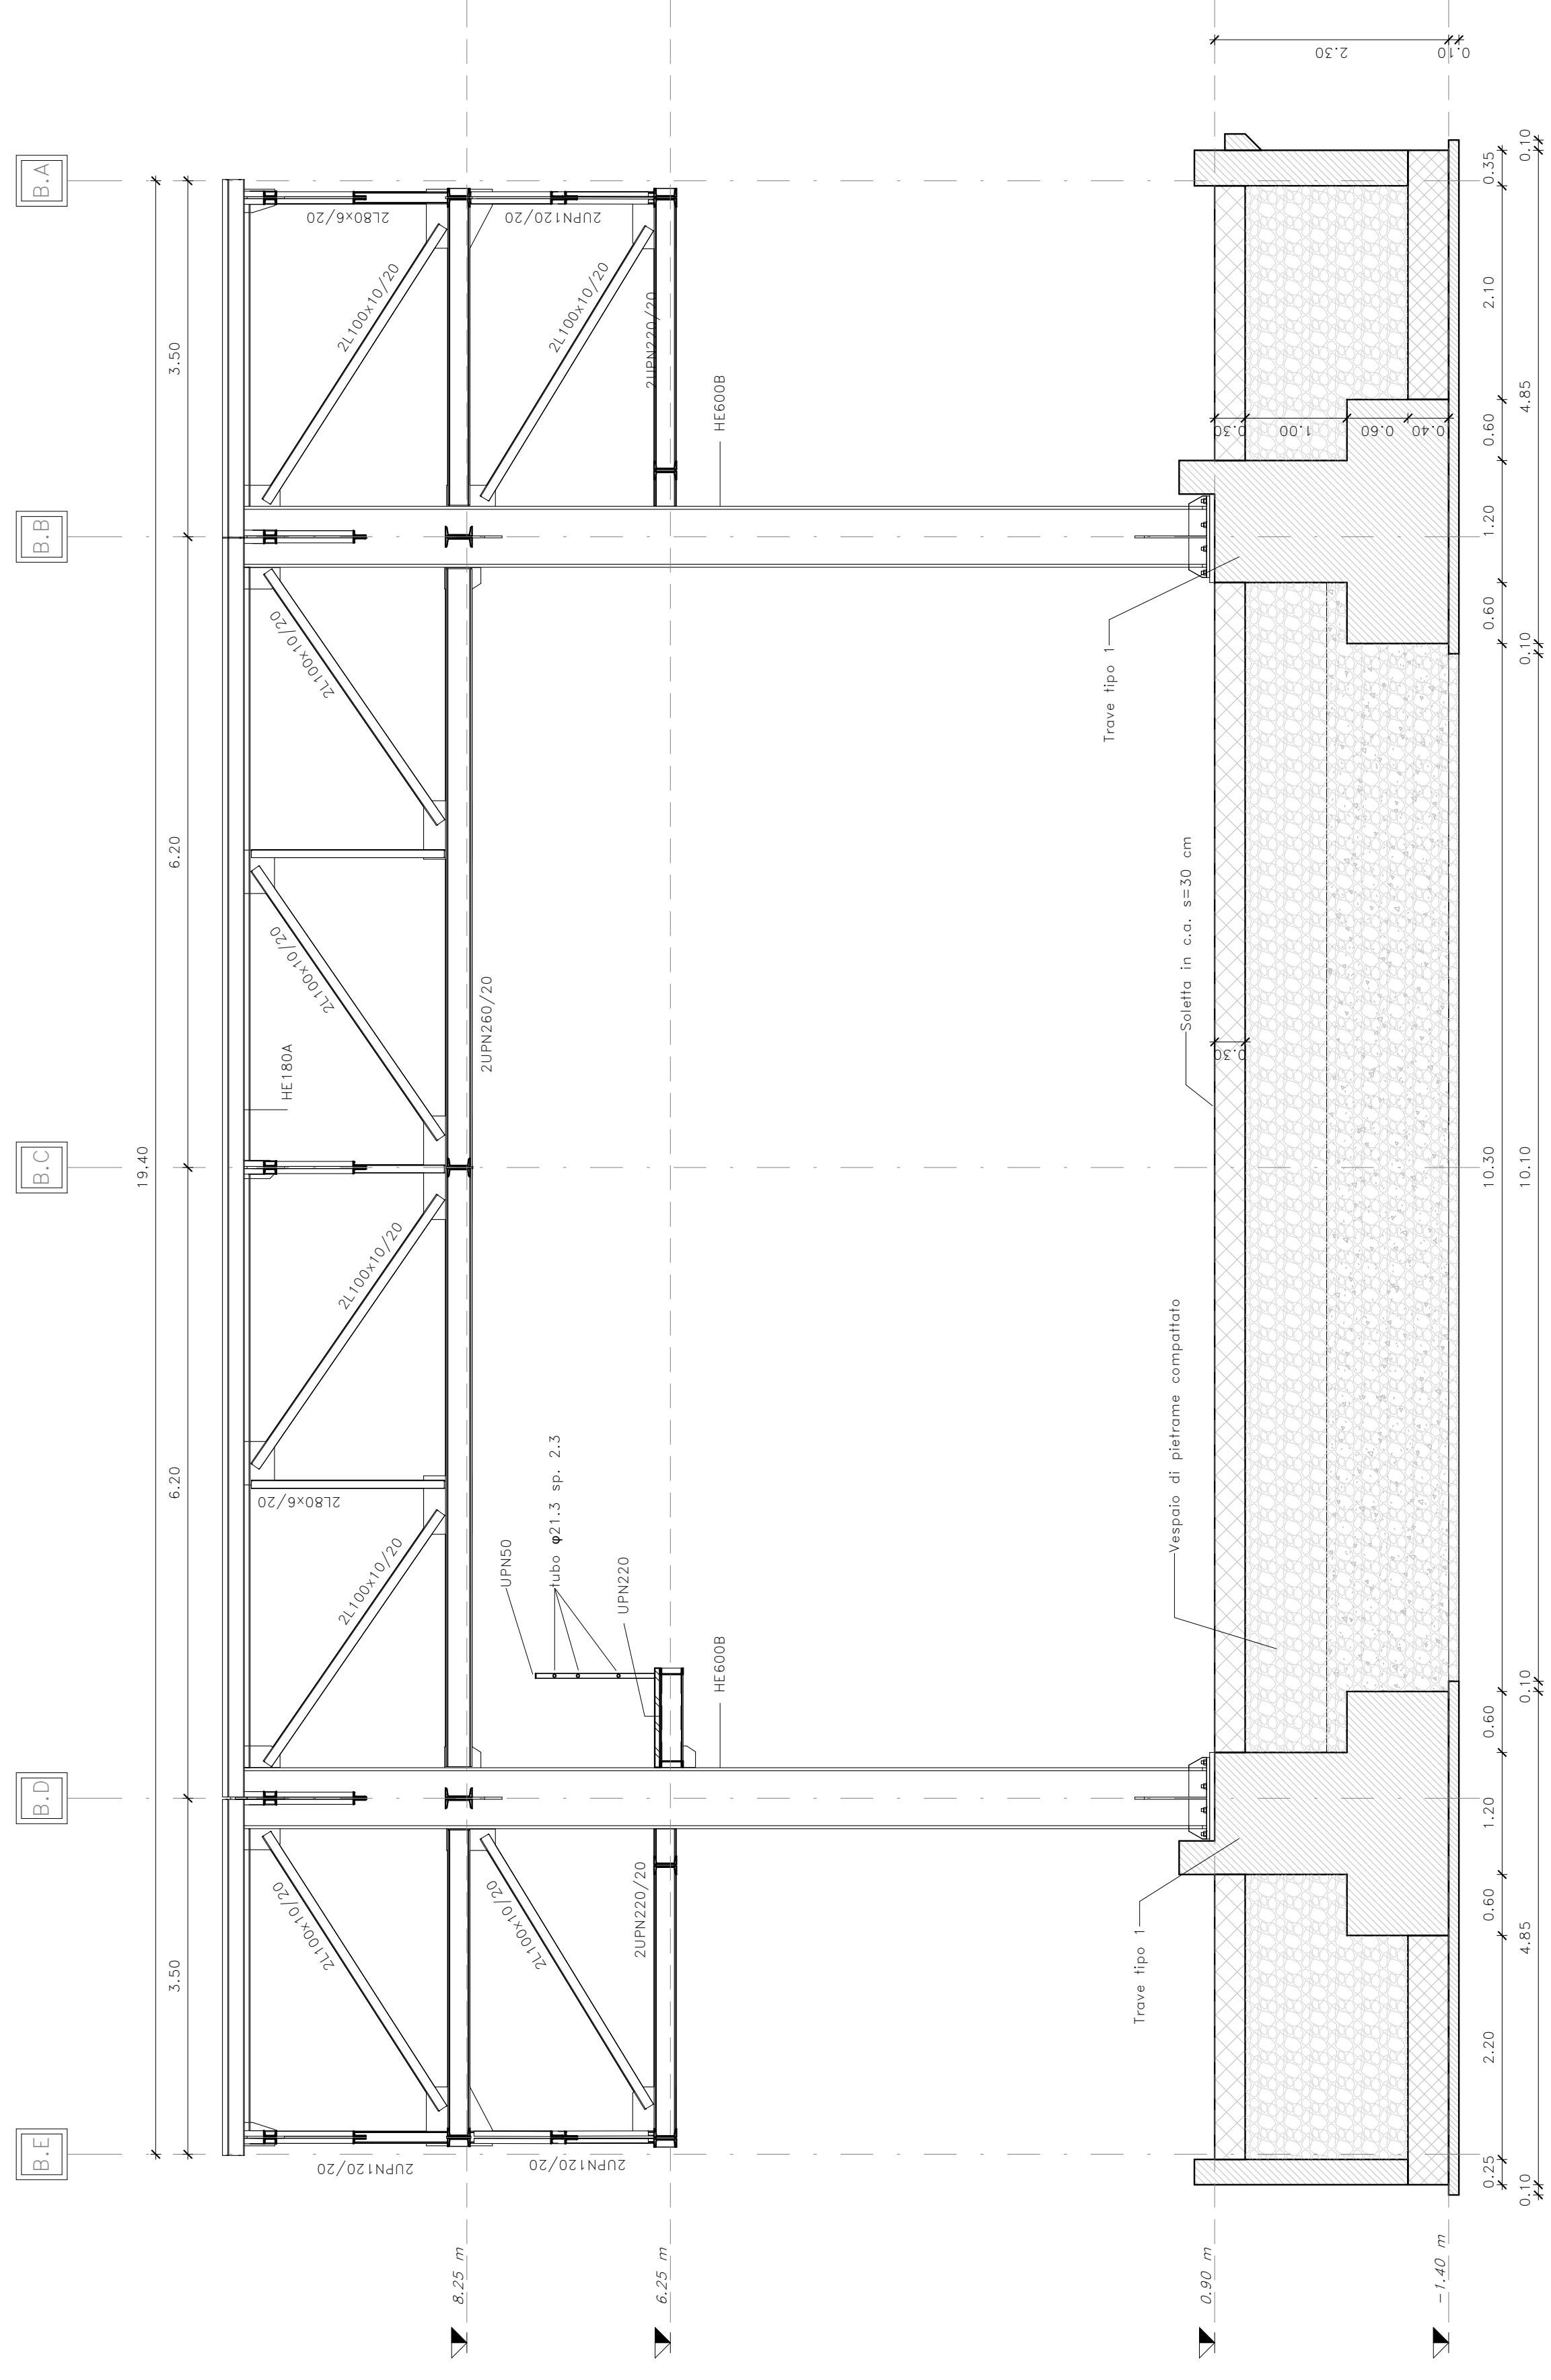

Sezione B-B
Scala: 1 : 50

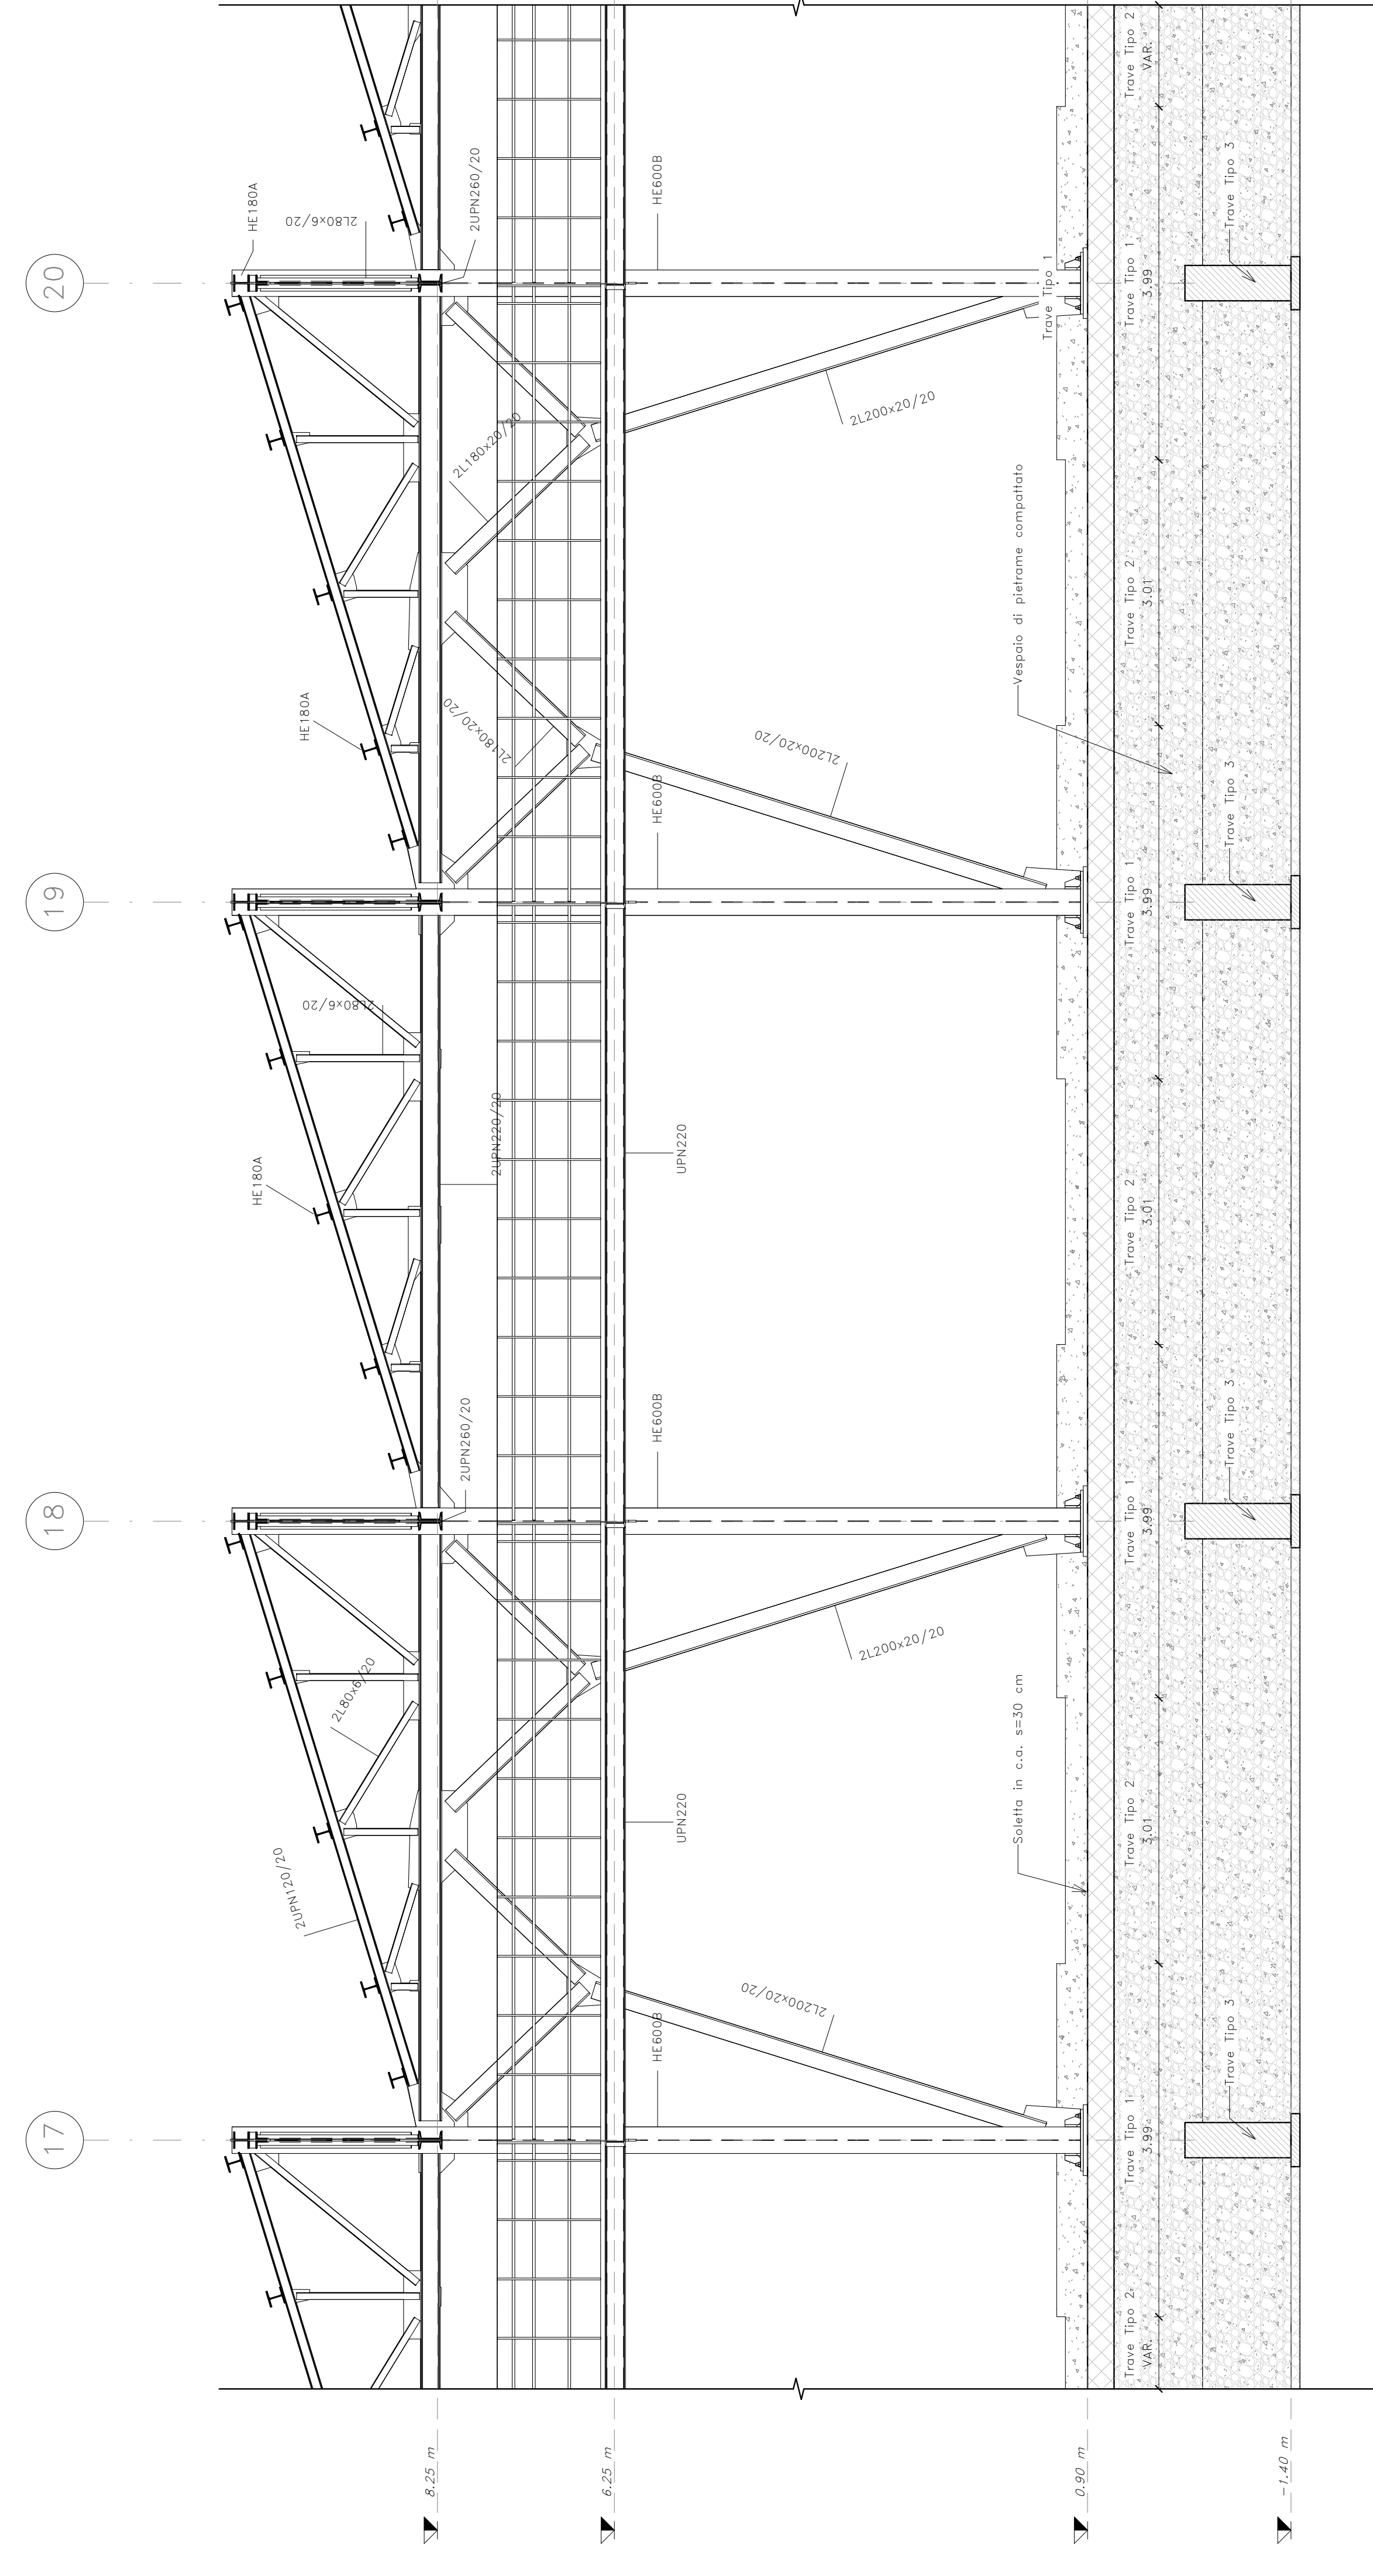

Vista assometrica

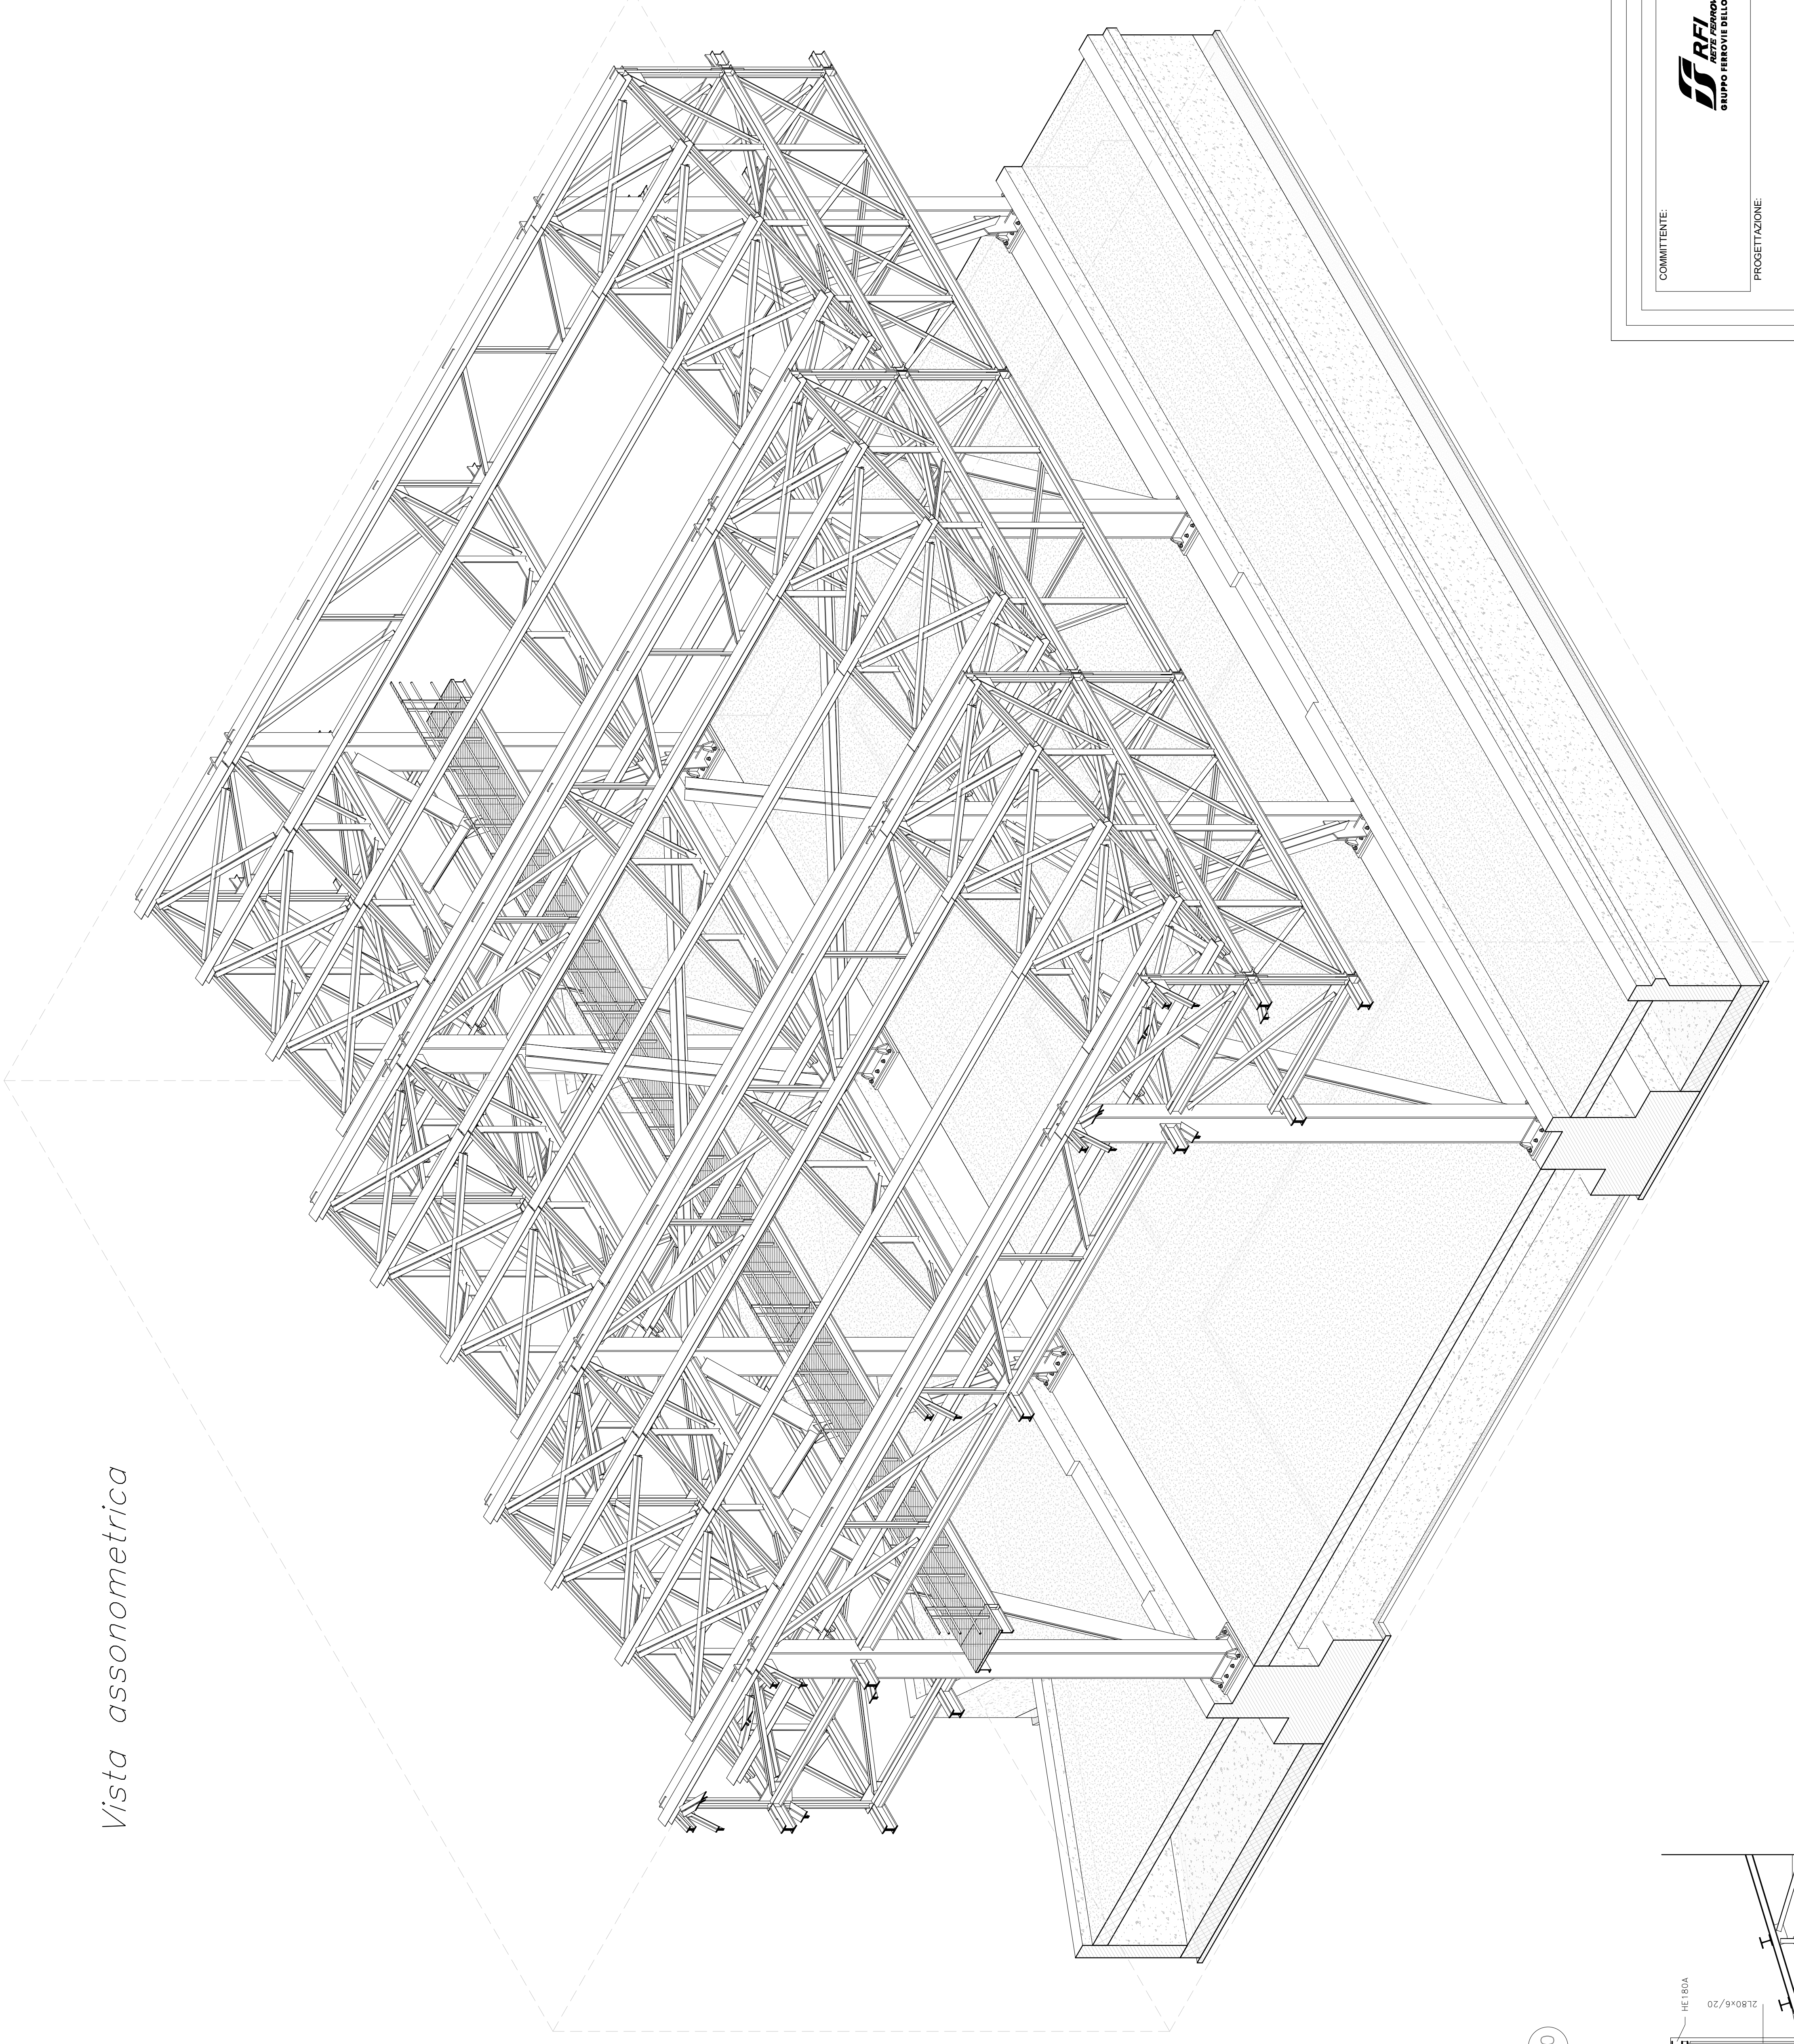


Tabella elementi strutturali portanti Ed. B - Singolo Blocco

Quantità	Descrizione elemento	Configurazione	Tipico
20	1. Traversi	HE	HE100B
30	2. Retlicatore Capriata a sezione costante	2L	2L 80x6/20
40	3. Retlicatore Capriata a sezione variabile	2UPN	2UPN 150x75/20
40	3. Retlicatore Capriata a sezione costante	2UPN	2UPN 150/20
40	3. Retlicatore Capriata a sezione costante	2UPN	2UPN 220/20
10	2. Retlicatore Capriata a sezione costante	2UPN	2UPN 260/20
30	2. Retlicatore Capriata a sezione costante	HE	HE100A
30	2. Retlicatore Capriata a sezione costante	HE	HE100B
45	3. Retlicatore Capriata a sezione variabile	2UPN	2UPN 220/20
77	3. Retlicatore Capriata a sezione variabile	2UPN	2UPN 220/20
4	3. Retlicatore Capriata a sezione variabile	2UPN	2UPN 260/20
16	4. Controraso verticali	2L	2L 80x6/20
16	4. Controraso verticali	2L	2L 150x75/20
54	5. Controraso Liv. 6.25 m	2L	2L 80x6/20
56	6. Controraso Liv. 6.25 m	2L	2L 100x10/20
12	6. Controraso Liv. 6.25 m	2L	2L 180x75/20
125	7. Controraso piano superiore	HE	HE100/20
125	7. Controraso piano superiore	HE	HE100/20
27	9. Passerella spaziale	UPN	UPN 220

COMMITTENTE: **RFI** R.F.I. FERROVIARIA ITALIANA
PROGETTUDINE: **TALFERR** TALENTI ASSOCIATI

DIRETTRICE FERROVIARIA MESSINA - CATANIA - PALERMO
NODO CATANIA

U.O. OPERE CIVILI E GESTIONE DELLE VARIANTI

PROGETTO DEFINITIVO
INTERAMENTO LINEA PER IL PROLUNGAMENTO DELLA PISTA
DELL'AEROPORTO DI FONTANAROSSA E PER LA MESSA A STI DEL
TRATTO DI LINEA INTERESSATO.
MACROFASE FUNZIONALE 2
LOTTO 03
OPERE CIVILI - FA15 - RIBALTA FERRO-GOMMA
Sezione Trasversale e dettagli Corpo B

SCALA: 1 : 50

COMMESSA	LOTTO	FASE	ENTE	TIPO DOC.	OPERANDO SCHEMA	PROGR.	REV.
RS3H	03	D	09	WL	FA1500	001	A

Rev. Descrizione: **S.M.**
 1. Realizzato **1.11.2020**
 2. Verificato **1.11.2020**
 3. Approvato **1.11.2020**
 4. Autorizzato Data **1.11.2020**
 5. Autorizzato Data **1.11.2020**

Autore: **ANGELO VITTOZI**
 Verificatore: **ANGELO VITTOZI**
 Approvatore: **ANGELO VITTOZI**
 Autorizzato: **ANGELO VITTOZI**

RS3H03D09WLF01500001A.pdf n. Ediz.: 1