




*Pianta scavi*  
Scala: 1 : 200

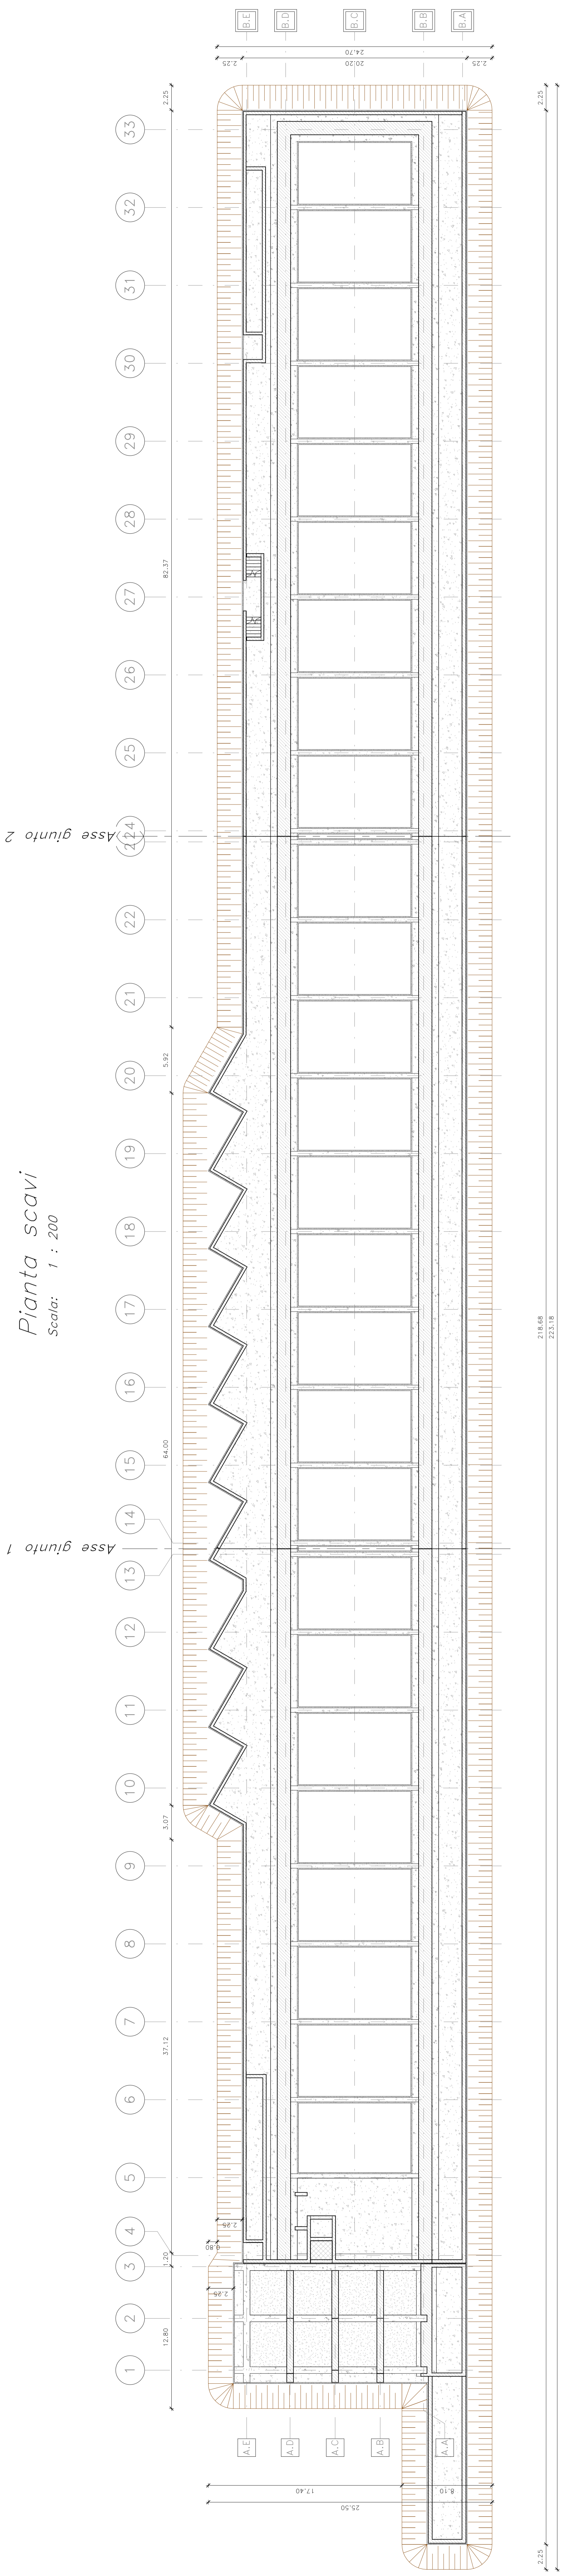


*Sezione longitudinale*  
Scala: 1 : 200

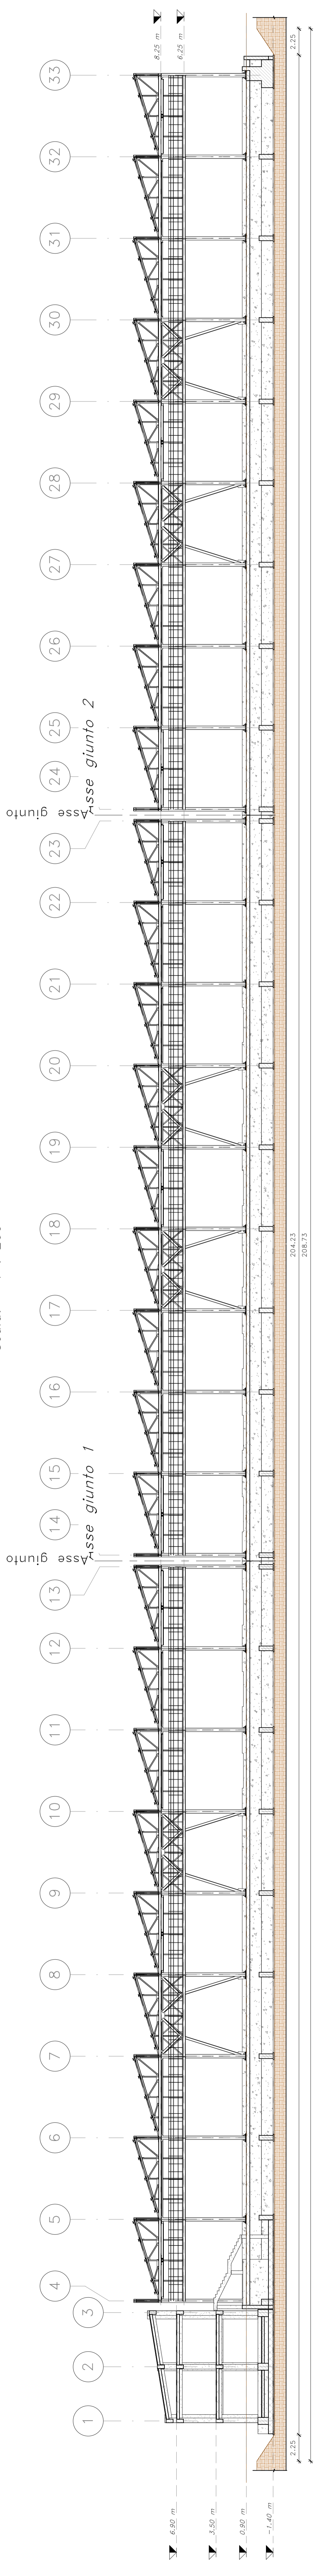


*Sezione trasversale Blocco A*  
Scala: 1 : 100

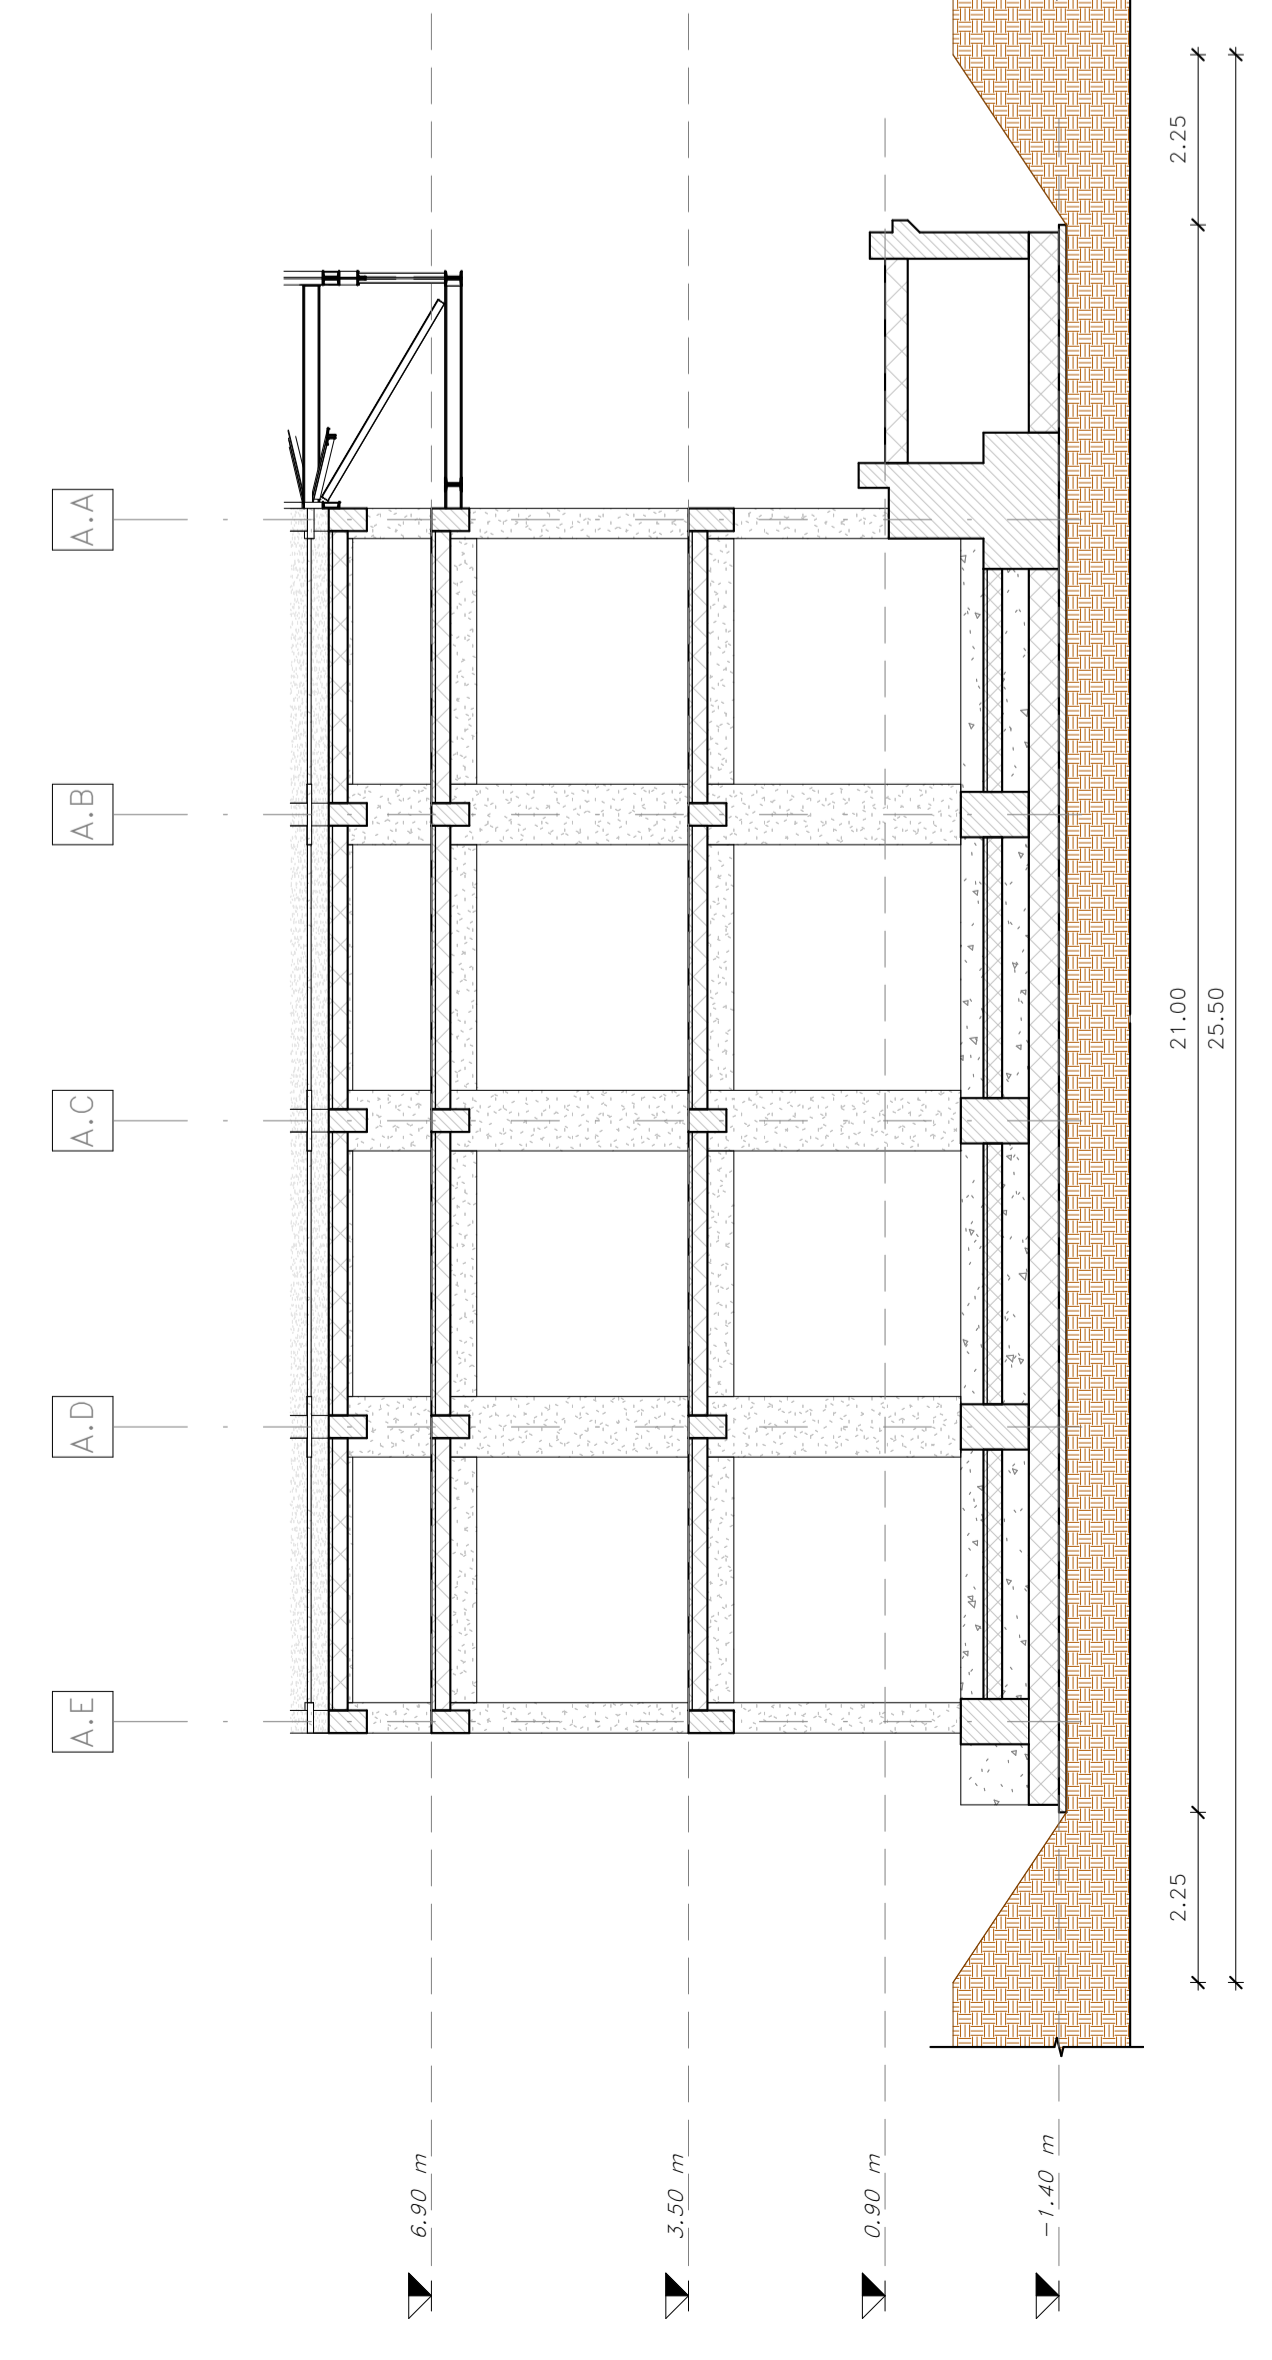

*Sezione trasversale Corpo B*  
Scala: 1 : 100

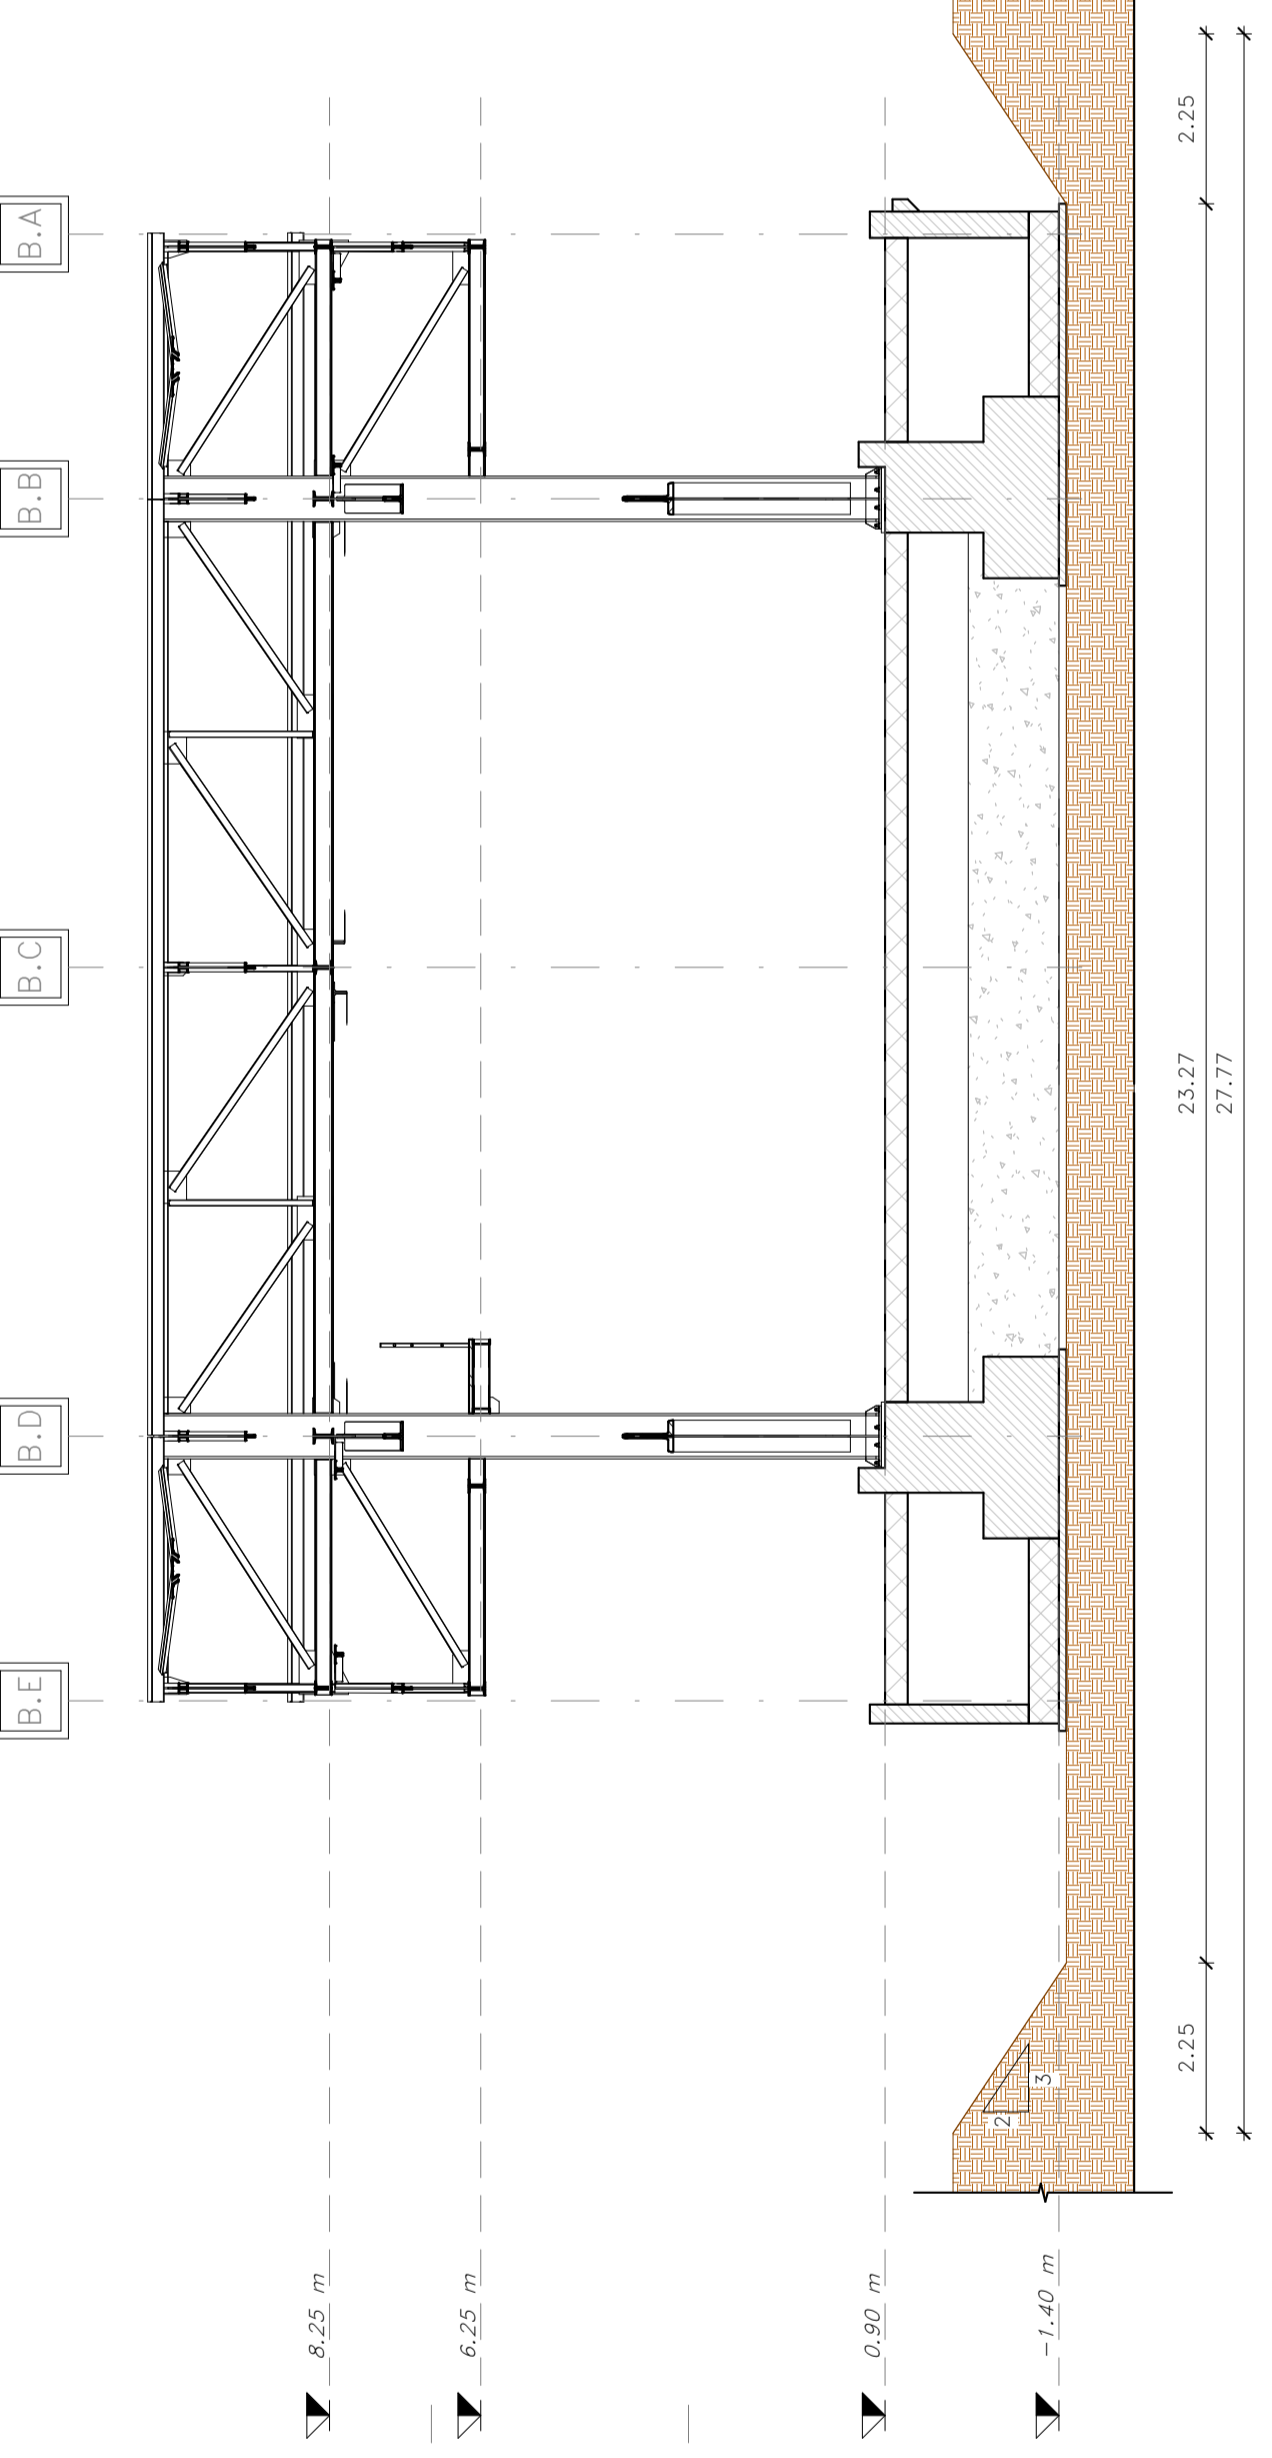

*Sezione trasversale Corpo C*  
Scala: 1 : 100

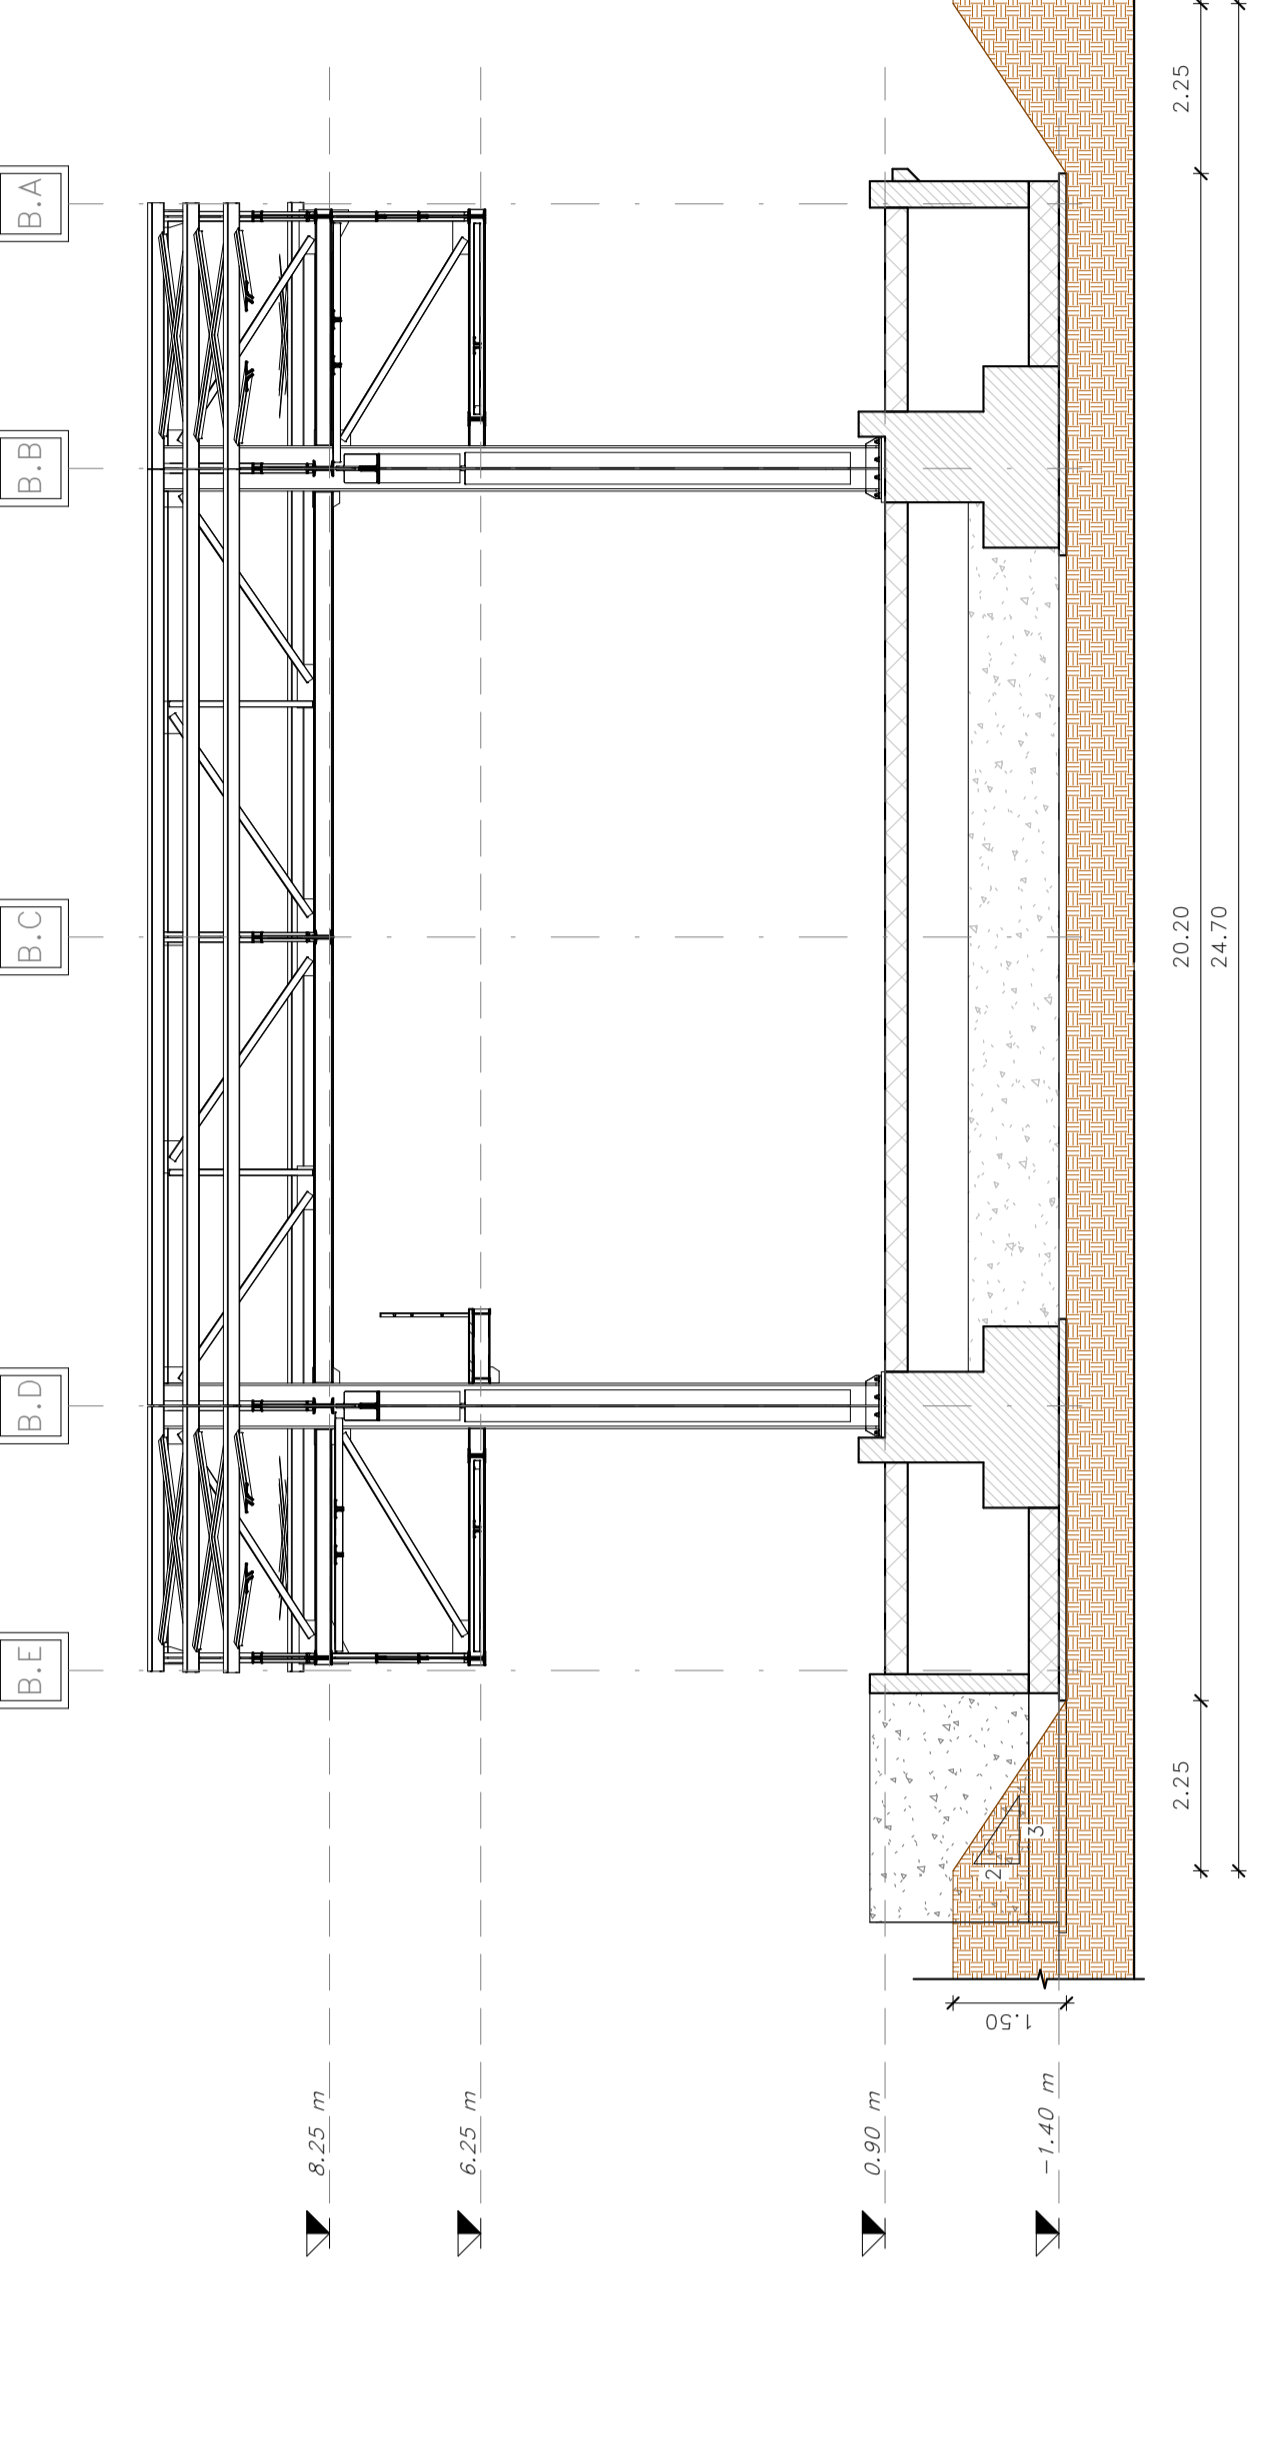

COMITENTE  
**RFI**  
GRUPPO INNOVATIVO FERROVIARIA ITALIANA

PROGETTAZIONE  
**ITALFERR**  
GRUPPO INNOVATIVO FERROVIARIA ITALIANA

DIRETTRICE FERROVIARIA MESSINA - CATANIA - PALERMO  
NODO CATANIA

U.O. OPERE CIVILI E GESTIONE DELLE VARIANTI  
PROGETTO DEFINITIVO

INTERAMENTO LINEA PER IL PROLUNGAMENTO DELLA PISTA  
DELL'AEROPORTO DI FONTANAROSSA E PER LA MESSA A STI DEL  
TRATTO DI LINEA INTERESSATO.

MACROFASE FUNZIONALE 2  
LOTTO 03  
OPERE CIVILI - FA15 - RIBALTA FERRO-GOMMA  
PIANTA SCAVI

SCALA  
Come  
indicato

COMMESSA LOTTO FASE ENTE TIPO/DOC. OPERAZIONE/OPERA PROGR. REV.  
RS/SH 03 D 09 BZ FA1500 009 A

Rev.	Descrizione	Realizzato	Data	Verificato	Data	Approvato	Data	Autorizzato Data
