




Prospetto Longitudinale Fili 1-15  
Scala: 1 : 100

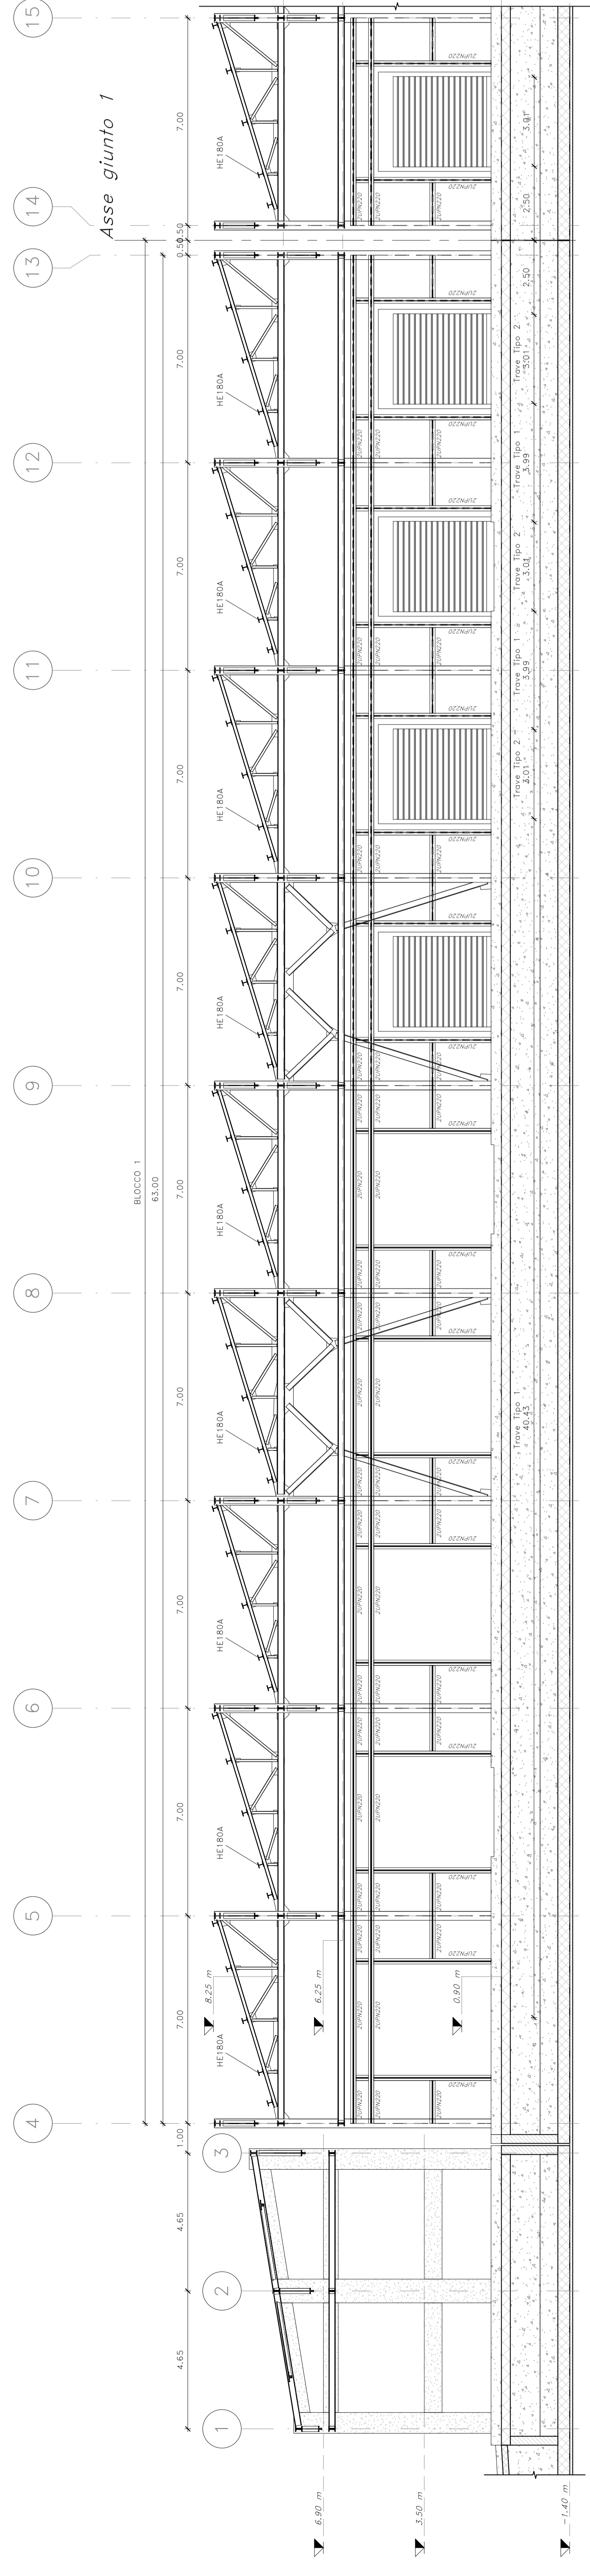


Prospetto Longitudinale Fili 12-25  
Scala: 1 : 100

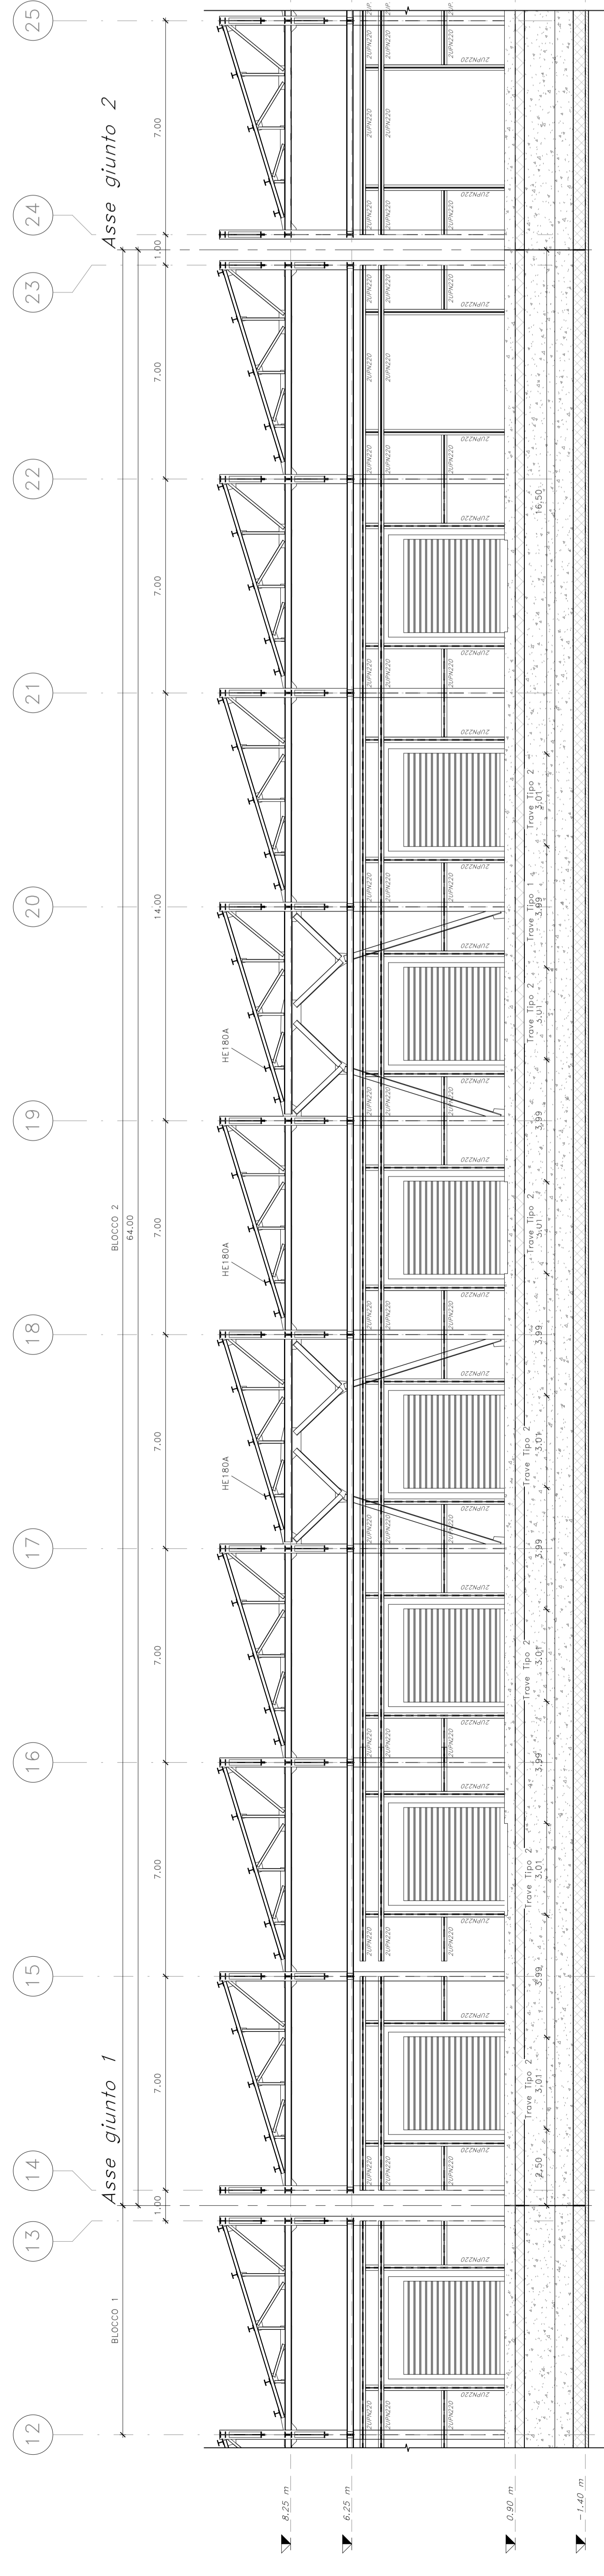

Prospetto Longitudinale Fili 22-33  
Scala: 1 : 100

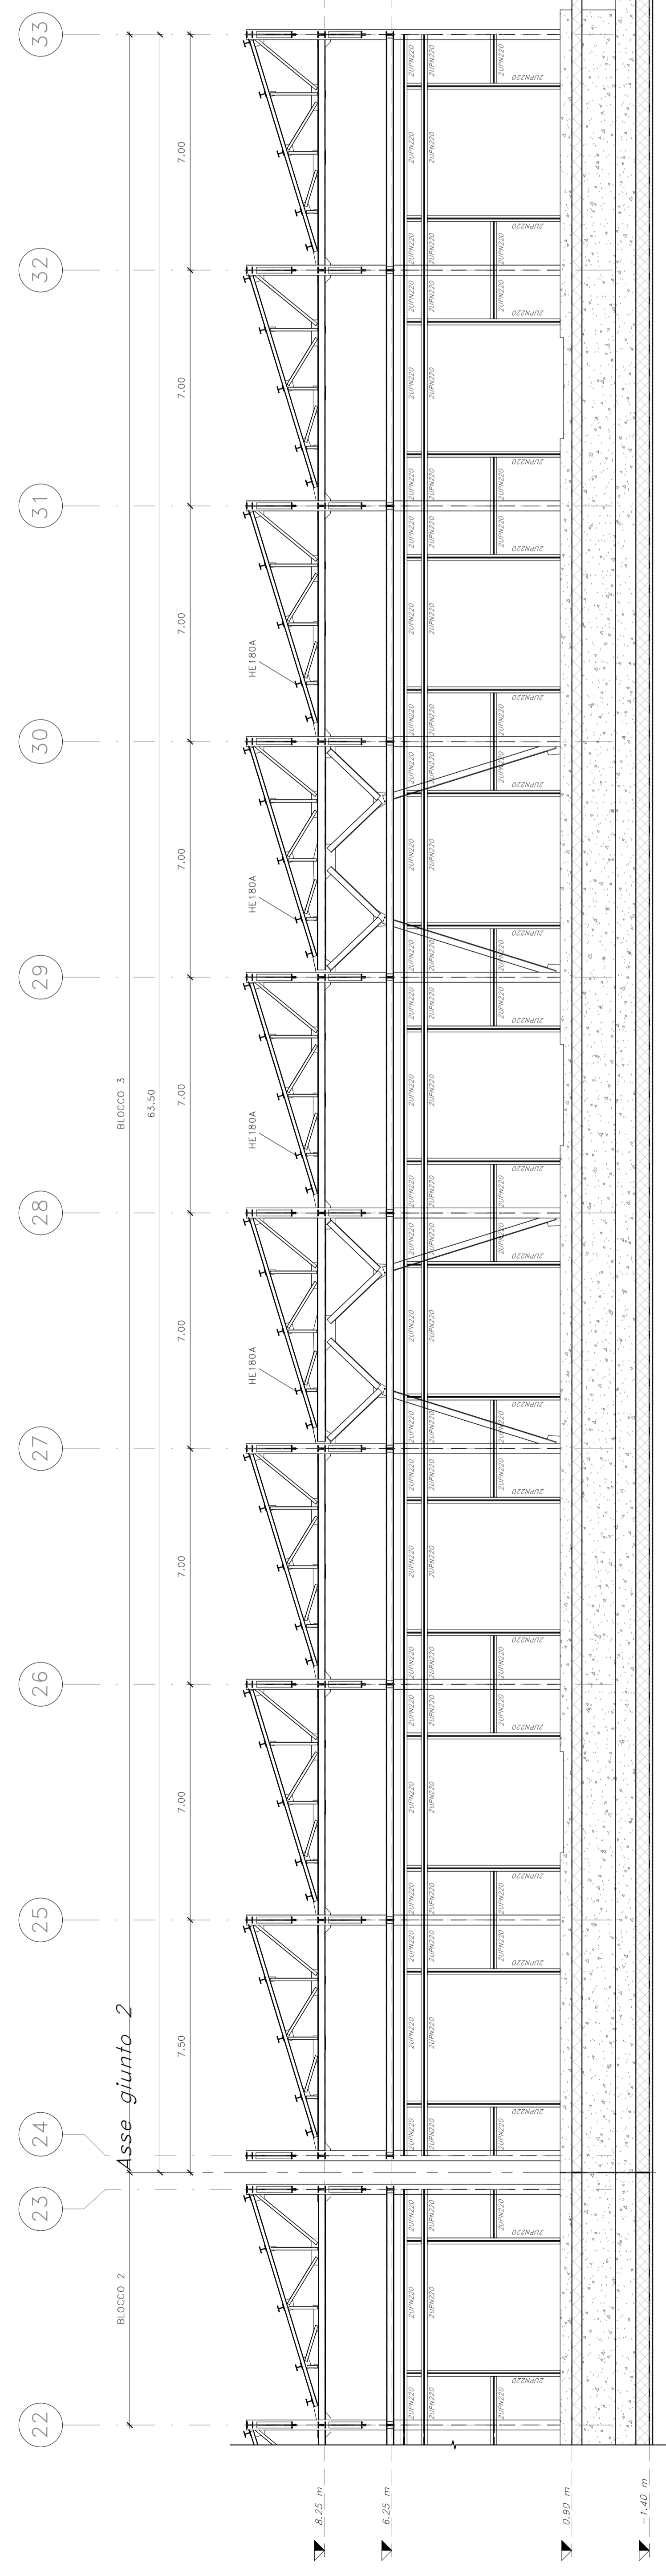

Sezione trasversale Filo 33  
Scala: 1 : 50

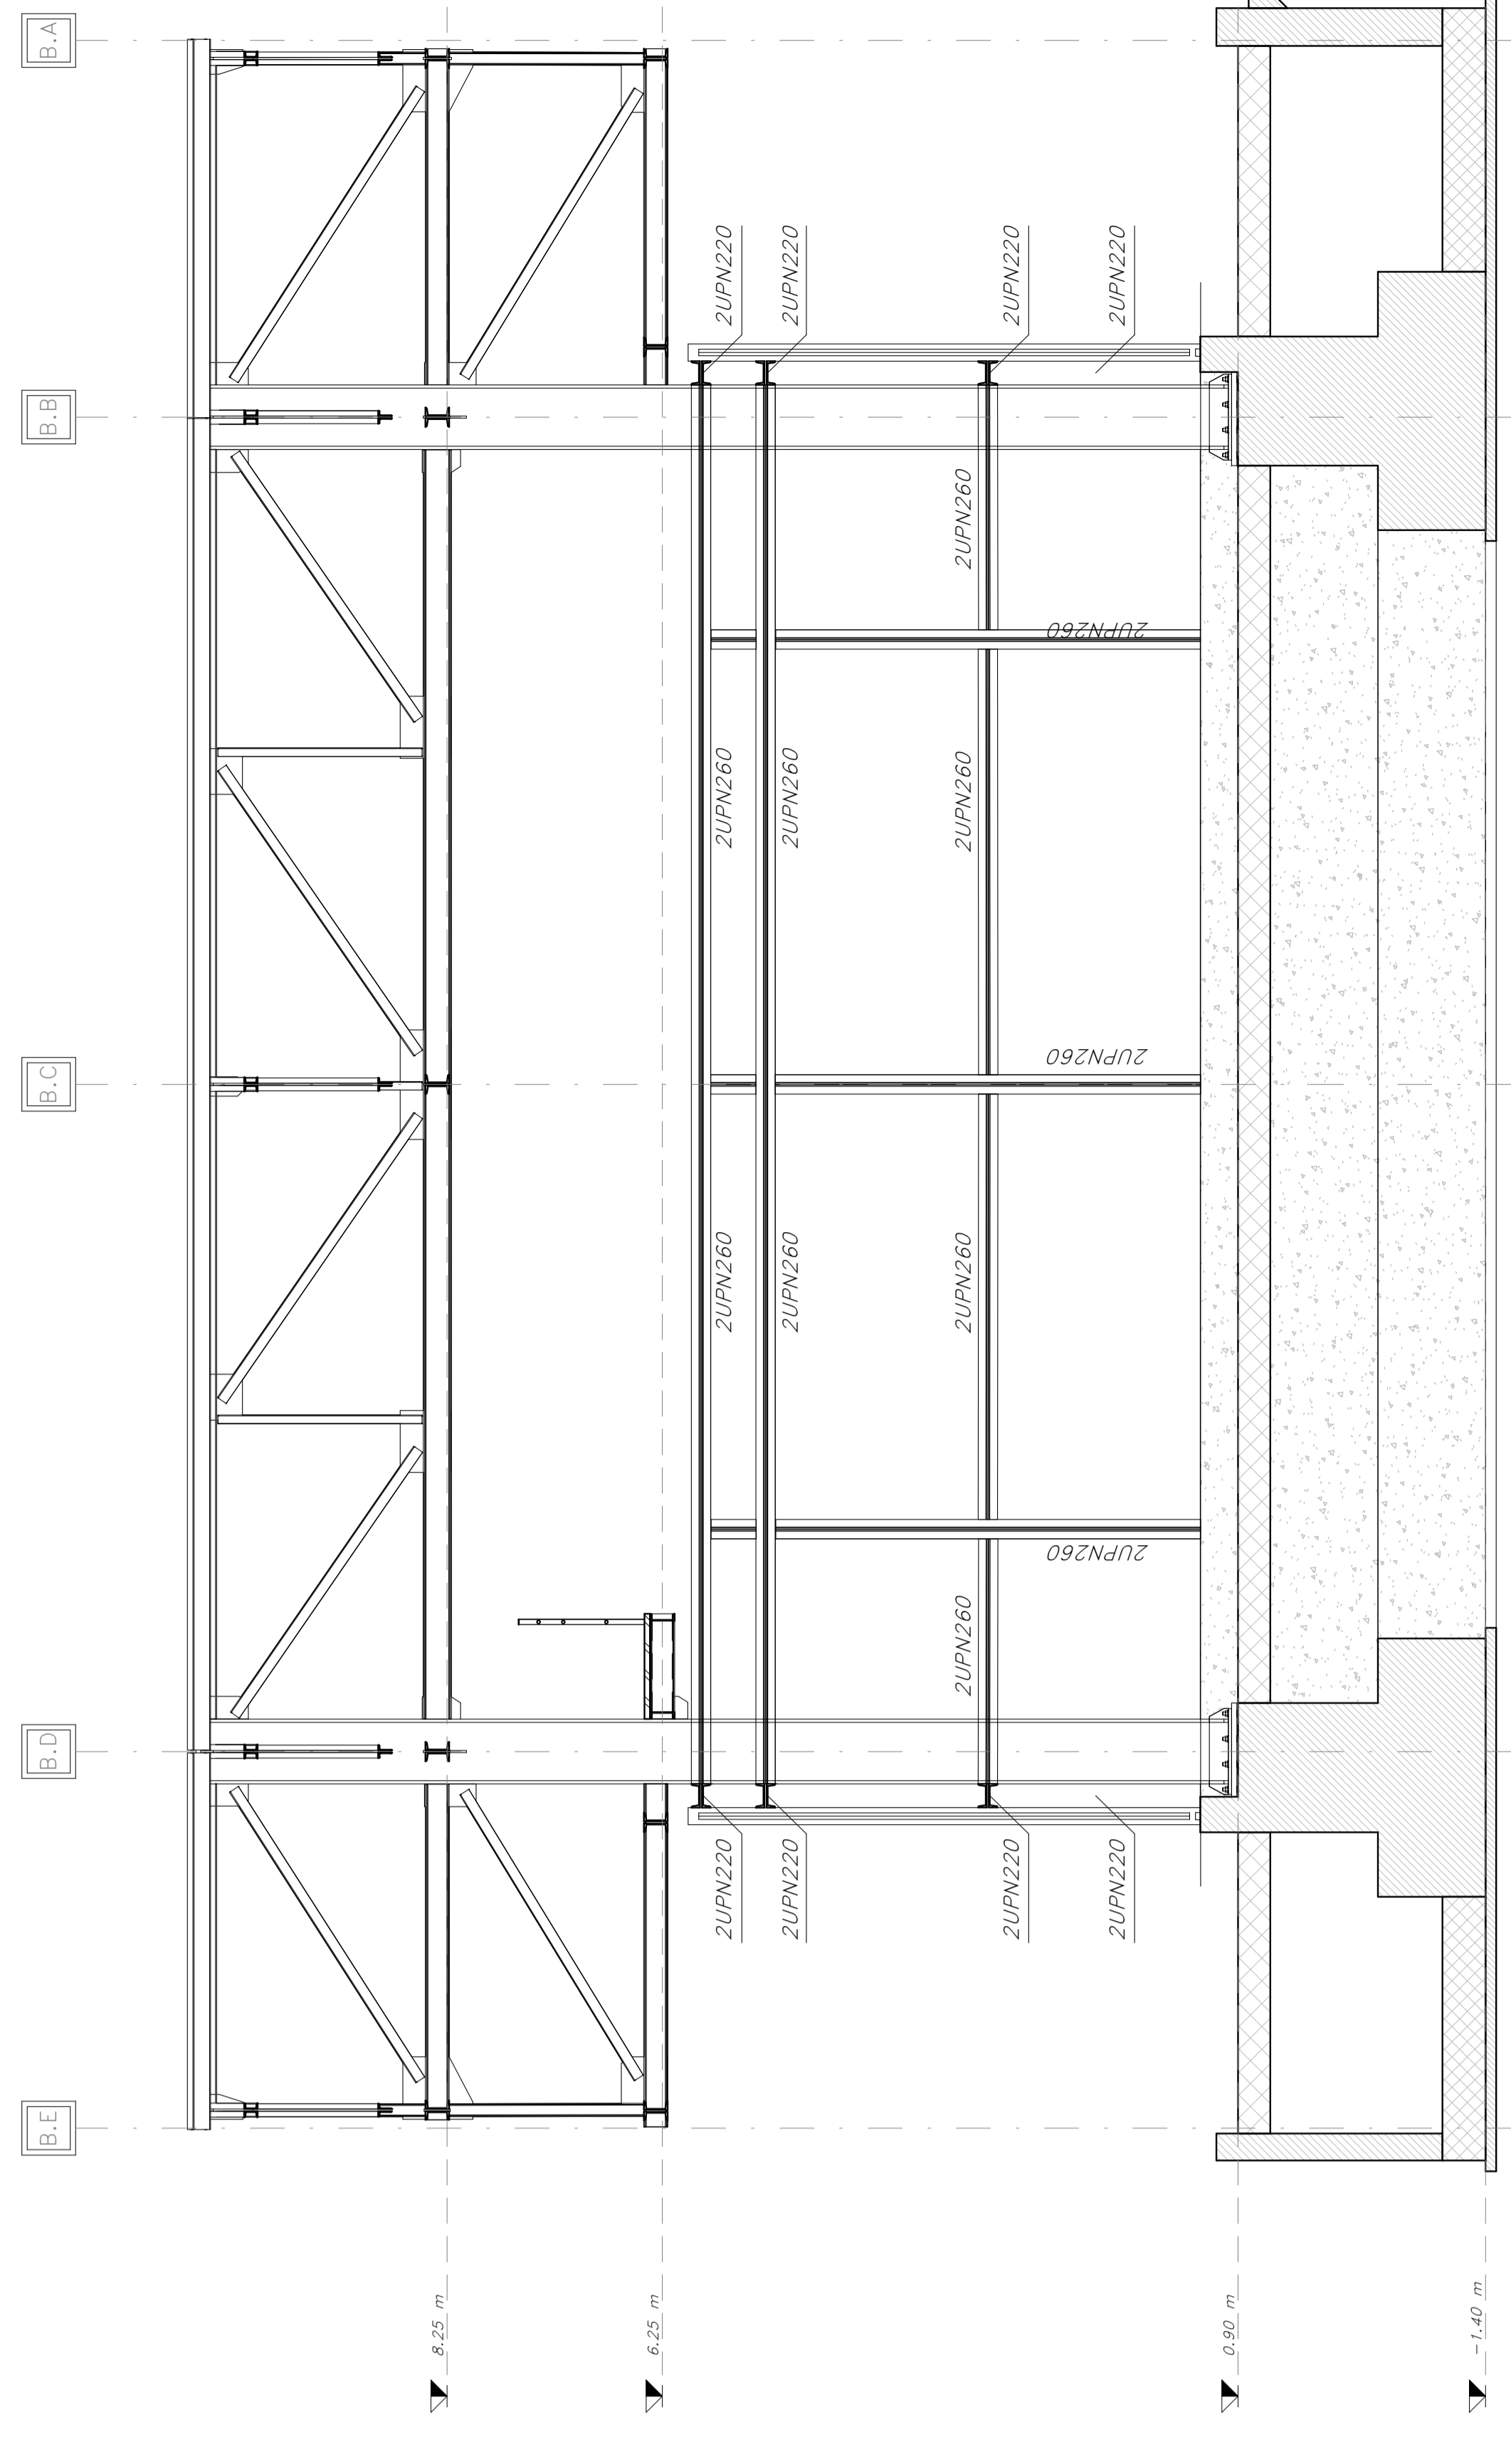

COMITENTE  
**RFI**  
 RIFORMA DEL SISTEMA NAZIONALE DELLE FERROVIE ITALIANE

PROGETTATORE  
**FAFER**  
 STUDIO DI INGEGNERIA E ARCHITETTURA

DIRETTRICE FERROVIARIA MESSINA - CATANIA - PALERMO  
 NODO CATANIA

U.O. OPERE CIVILI E GESTIONE DELLE VARIANTI

PROGETTO DEFINITIVO  
 INTERAMBRO LINEA PER IL PROLUNGAMENTO DELLA PISTA  
 DEL CASERMO DI FONATANAROSSA E PER LA MESSA A STI DEL  
 TRATTO DI LINEA INTERESSATO

MACROFASE FUNZIONALE 2  
 LOTTO 03  
 OPERE CIVILI - F415 - RIBALTA FERRO-GOMMA  
 Biforcatura corpo B

COMMESSA LOTTO FASE ENTE TIPO DOC. OPERA/DESCRIZIONE PROG. REV.  
**RS3H 03 D 09 BZ FA1500 010 A**

SCALA  
 Come  
 indicato

Rev.	Descrizione	Redatto in formato A3 (1/200)	Data 15/07/2010	Verificato in formato A3 (1/200)	Data 15/07/2010	Approvato in formato A3 (1/200)	Data	Autore/Disegnato	Verificato	Approvato
01										