

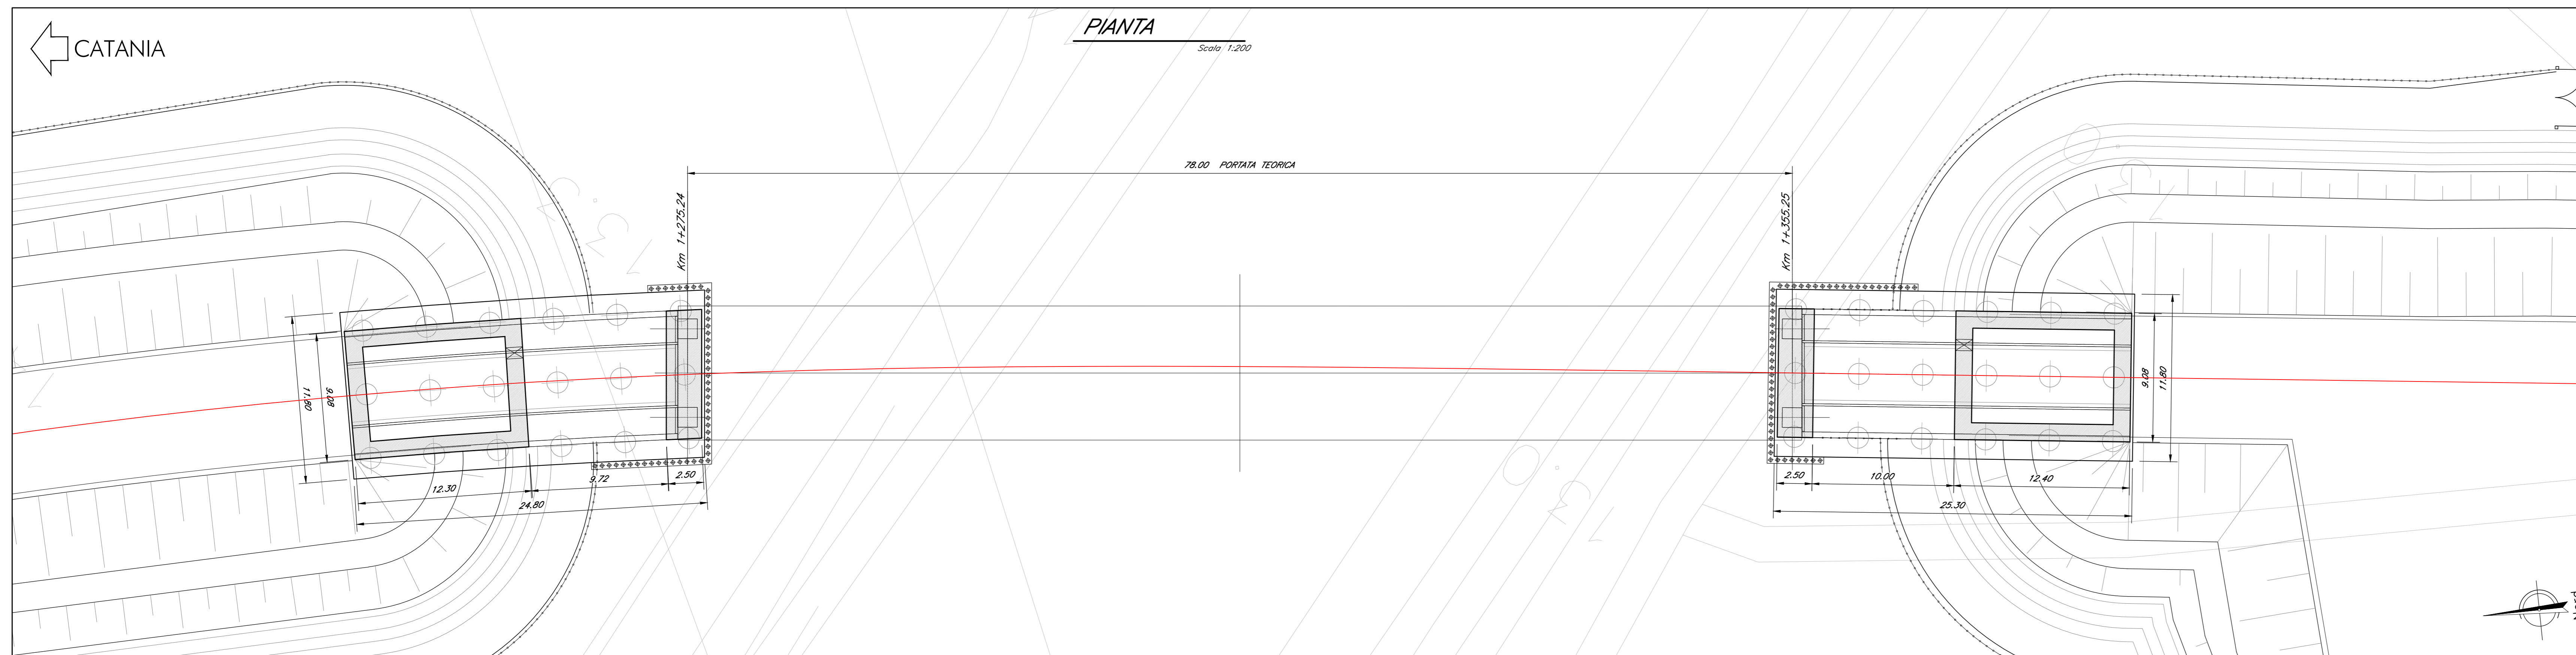


SEZIONE TRASVERSALE
Scala 1:100

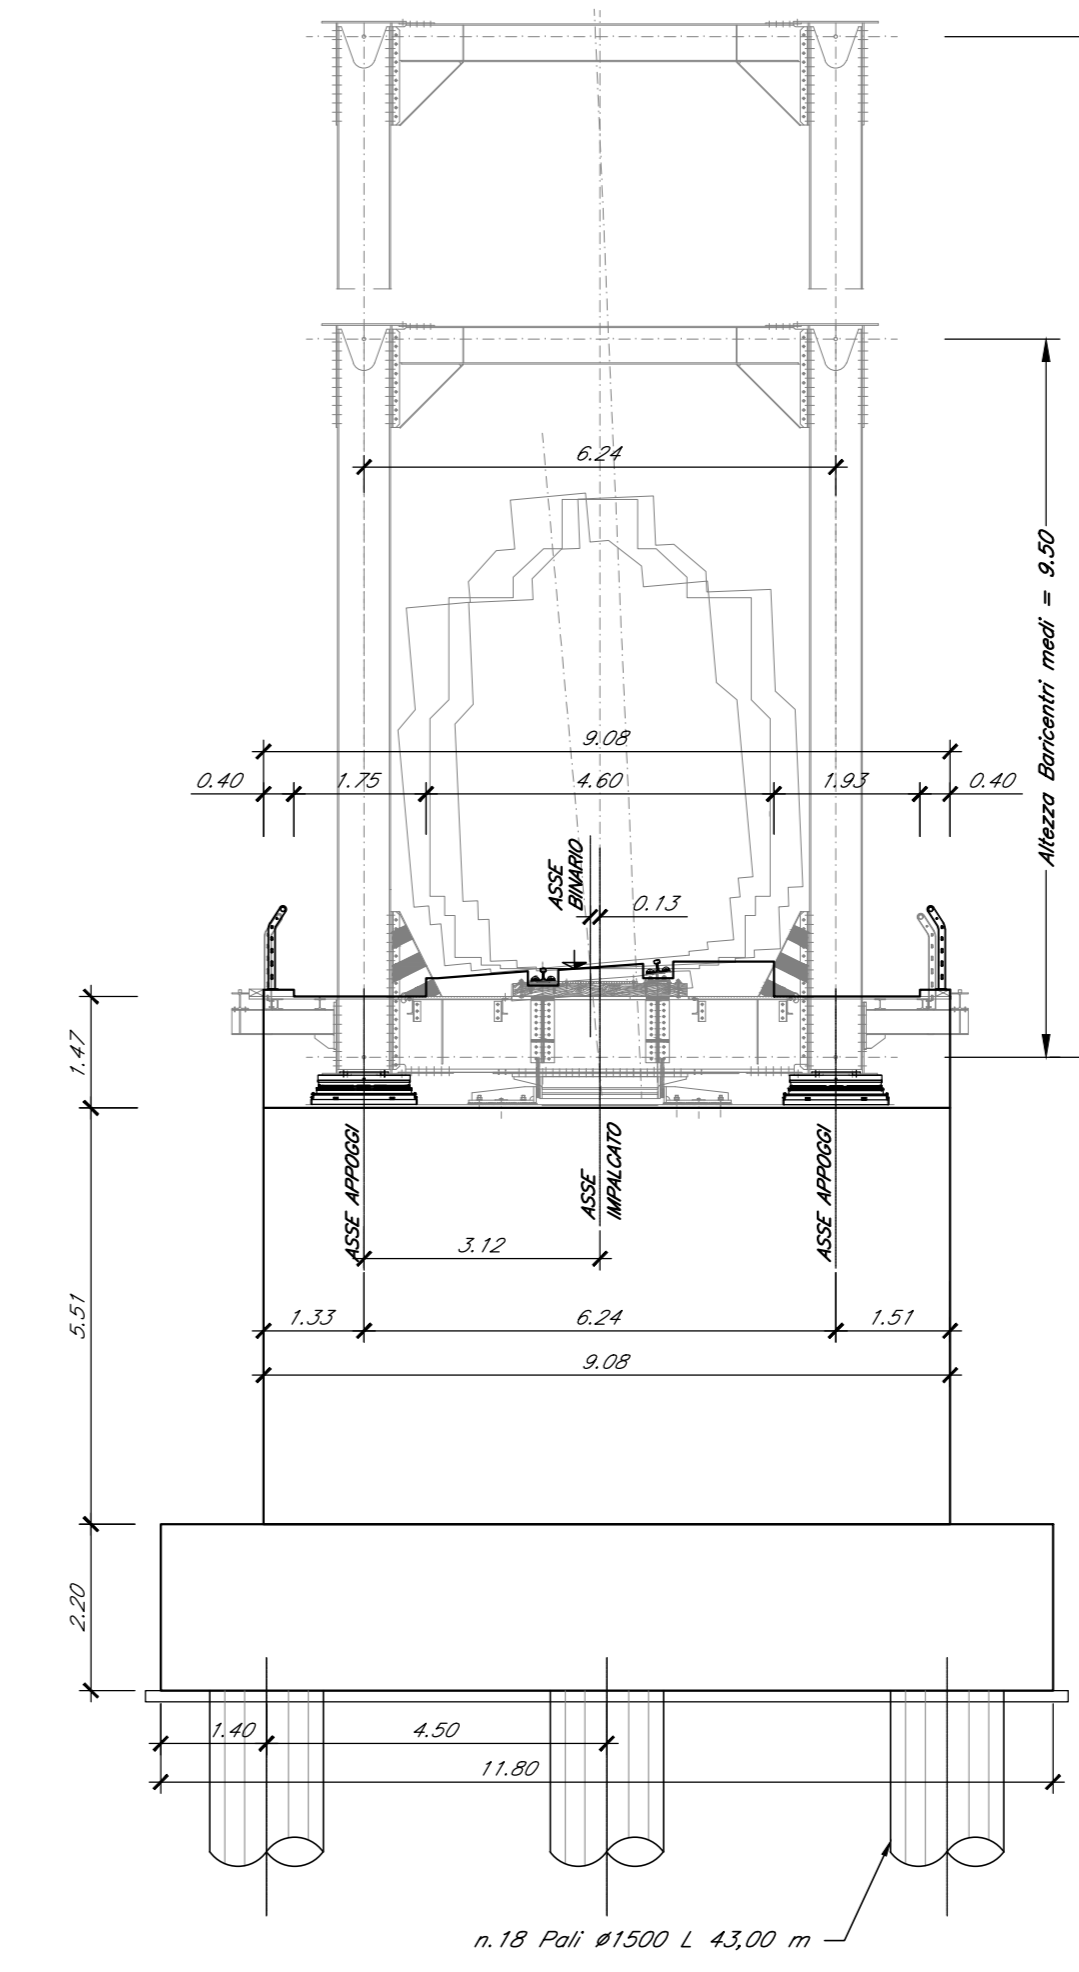

SEZIONE LONGITUDINALE
Scala 1:200

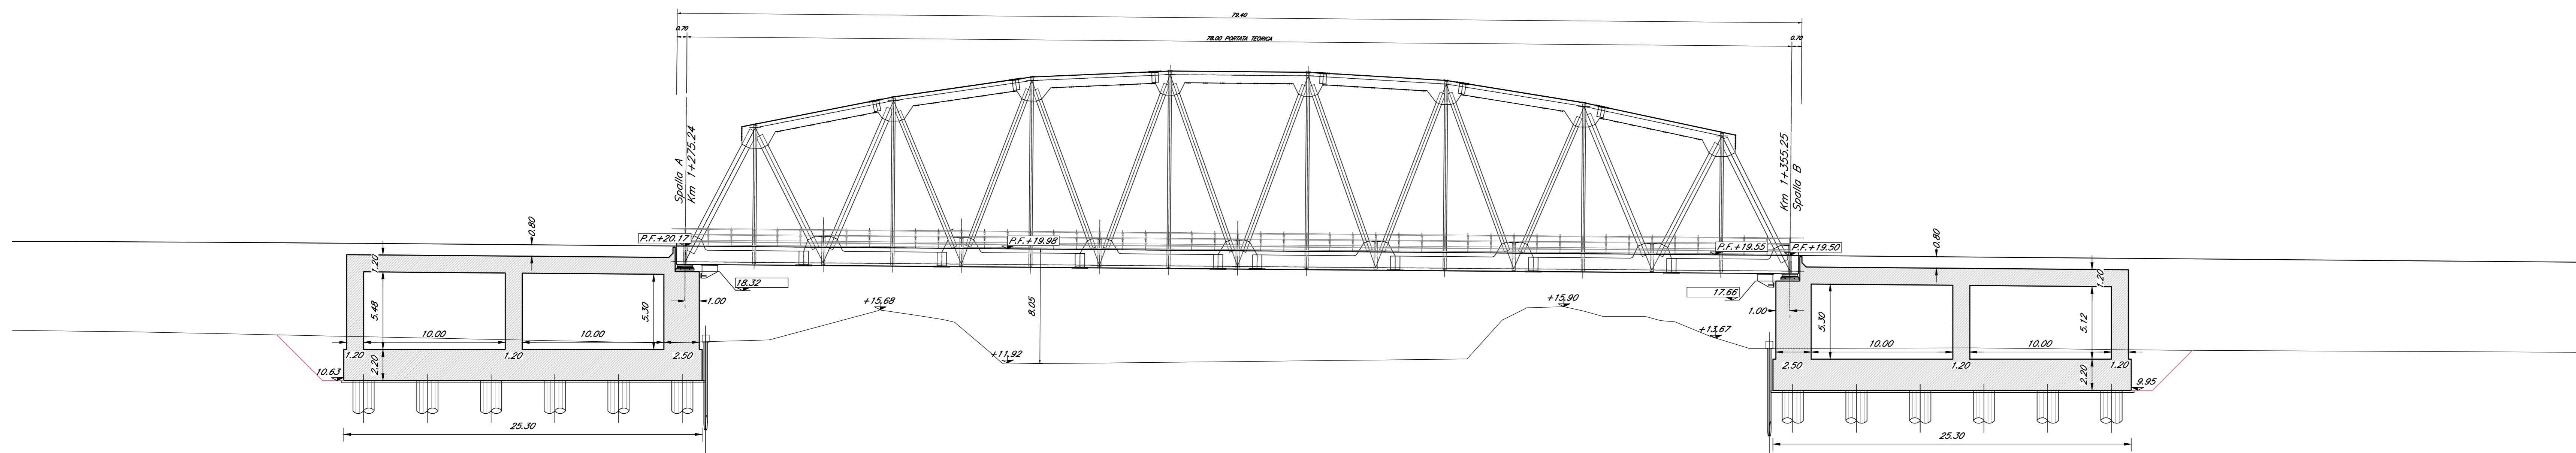

COMMITTENTE: 
RETE FERROVIARIA ITALIANA
 GRUPPO FERROVIE DELLO STATO ITALIANE

PROGETTAZIONE: 
ITALFERR
 GRUPPO FERROVIE DELLO STATO ITALIANE

DIRETTRICE FERROVIARIA MESSINA-CATANIA-PALERMO
NODO DI CATANIA

U.O. OPERE CIVILI E GESTIONE DELLE VARIANTI

PROGETTO DEFINITIVO

INTERRAMENTO LINEA PER IL PROLUNGAMENTO DELLA PISTA DELL'AEROPORTO DI FONTANAROSSA E PER LA MESSA A STI DEL TRATTO DI LINEA INTERESSATO.

MACROFASE FUNZIONALE 1

LOTTO 2

Bretella CT-SR e Fascio A-P di prima fase e Collegamento Fascio A-P-interporto - OPERE CIVILI
 Ponti Ferroviari - V01 Ponte sul Bultozzo Ramo Catania - Siracusa km 1+150 - Pianta impalcato, Pianta travi, Prospetto binario pari e sezioni trasversali

SCALA:
varie

Rev.	Descrizione	Redatto	Data	Verificato	Data	Approvato	Data	Approvato Data
A	Emissione esecutiva	S. Neri	Febbraio 2020	A. Pini	Febbraio 2020	G. Vignola	Febbraio 2020	

File: RS3H.0.2.D.09.AZ.VI.01.0.0.001.A