



RIP. 5.20 SEZ NUM. 24-1
SCA. 0.00

PROGR. 0.000
PARZ. 0.000

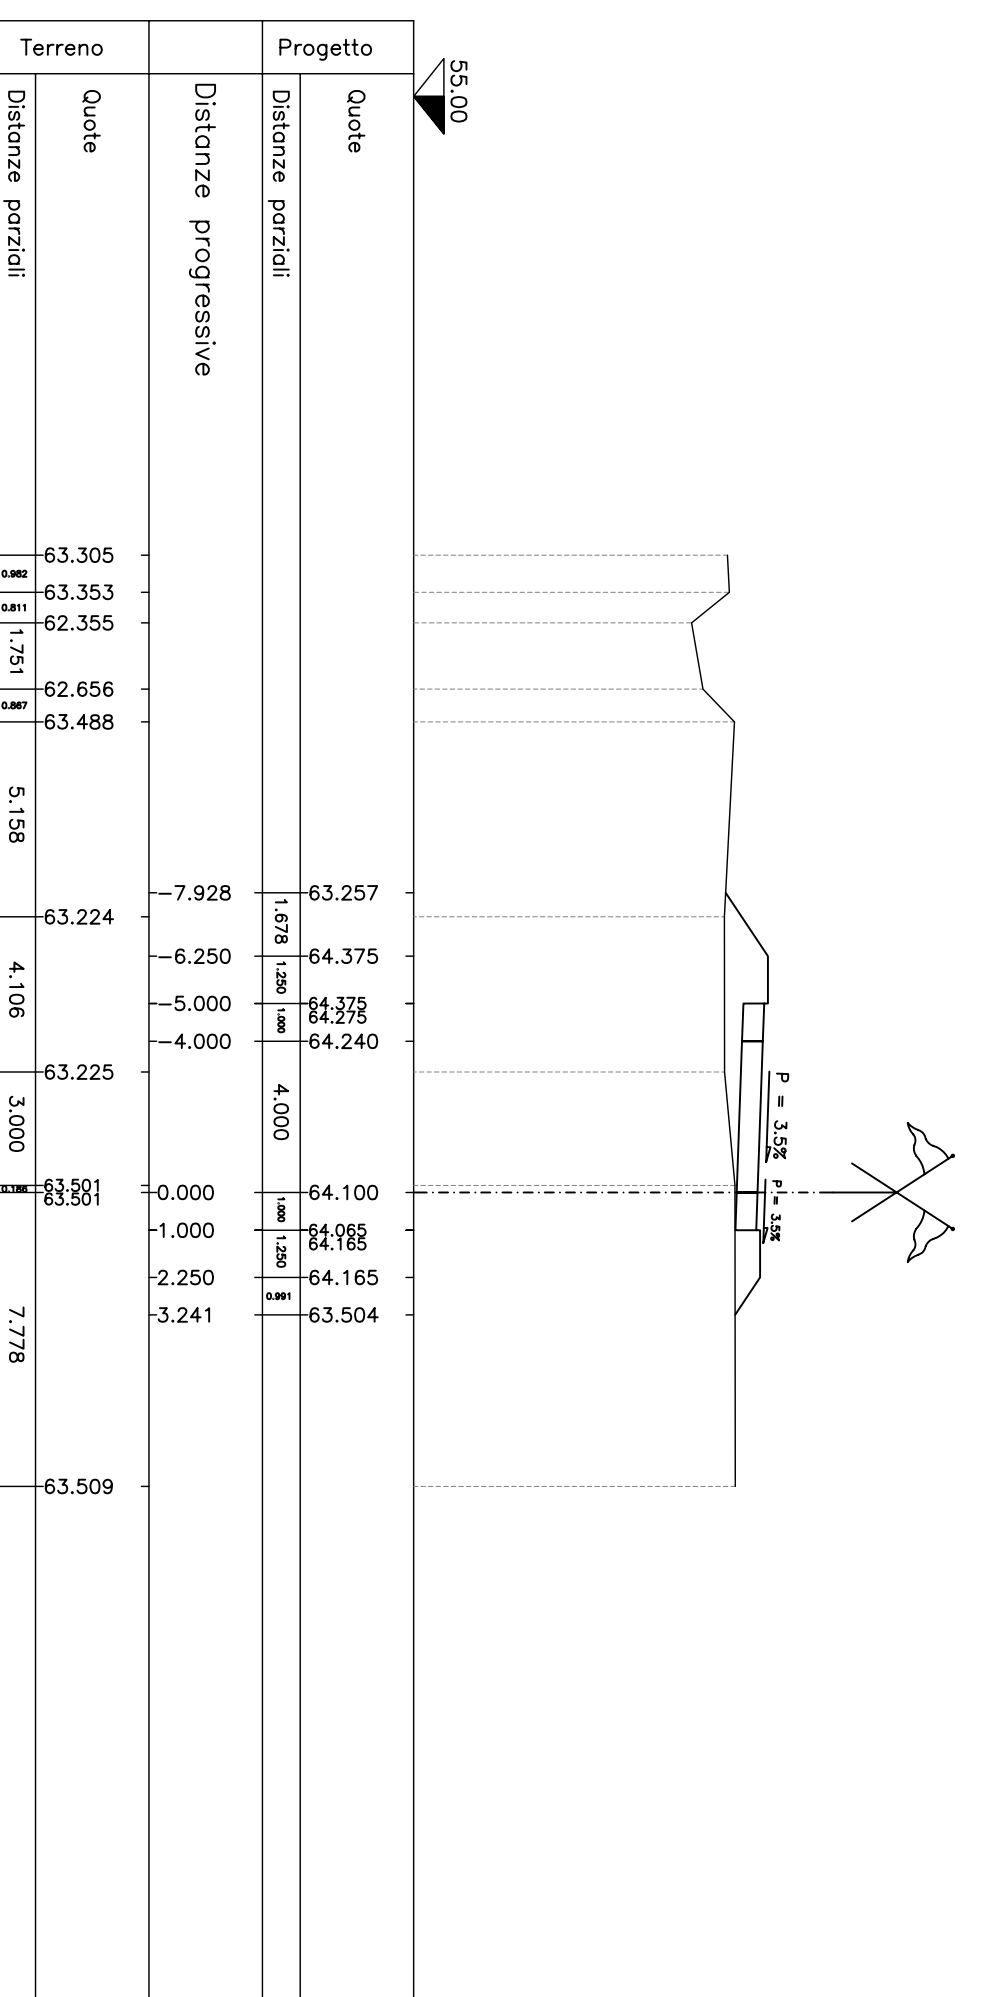


RIP. 5.27 SEZ NUM. 24-2
SCA. 0.08

PROGR. 20.000
PARZ. 20.000

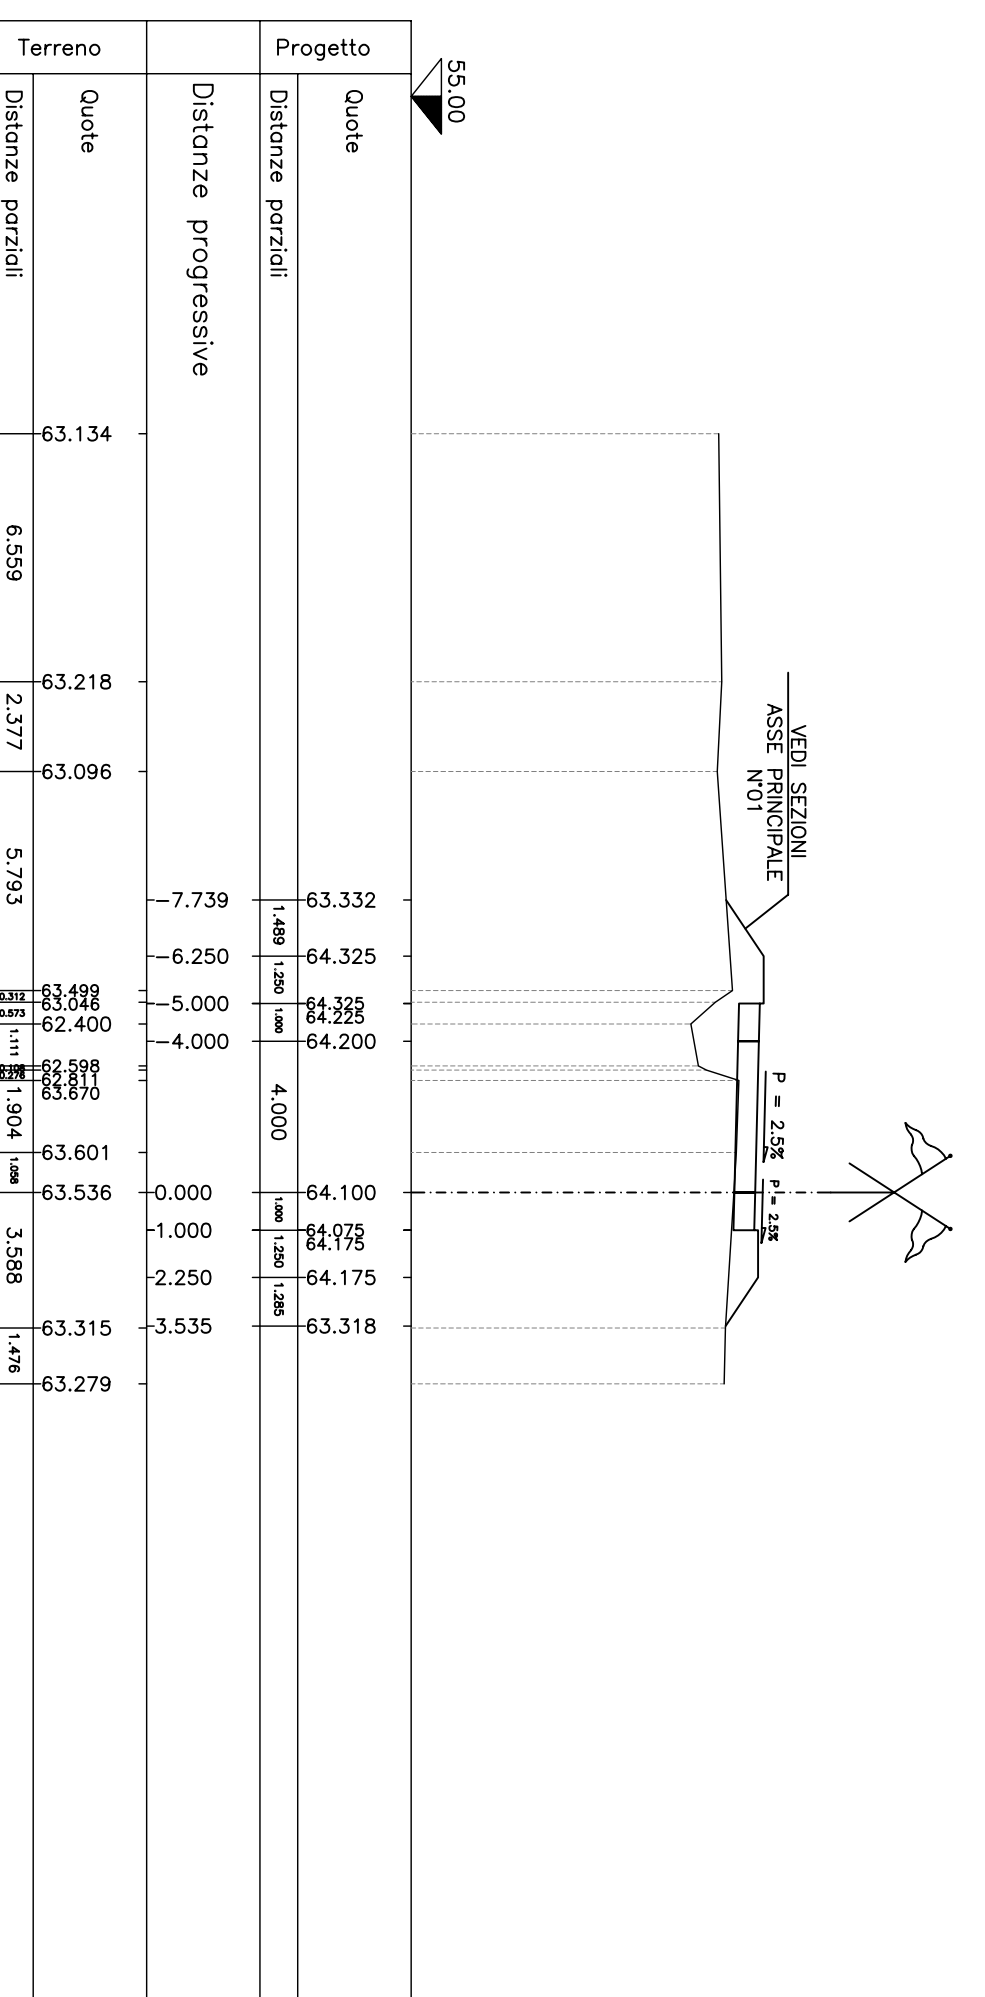


RIP. 13.42 SEZ NUM. 24-3
SCA. 0.00

PROGR. 40.596
PARZ. 20.596

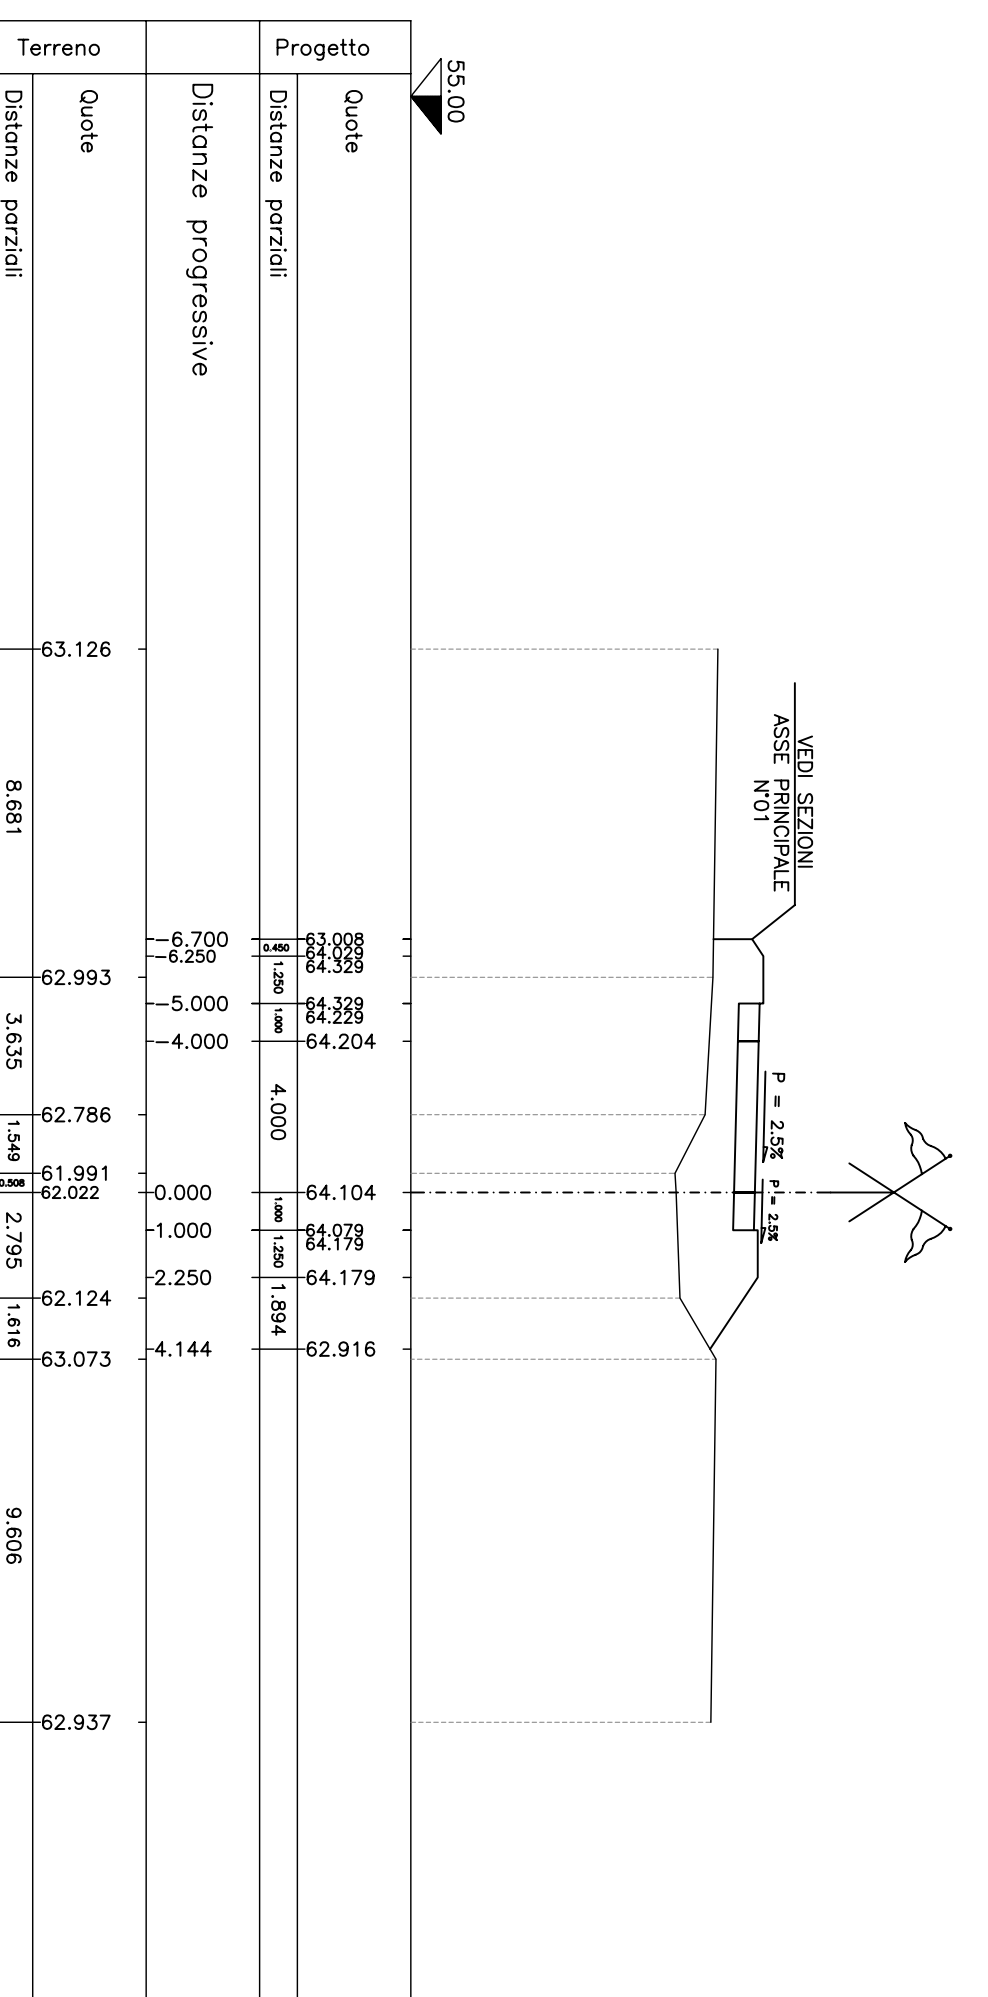


RIP. 9.23 SEZ NUM. 24-4
SCA. 0.00

PROGR. 54.467
PARZ. 13.871

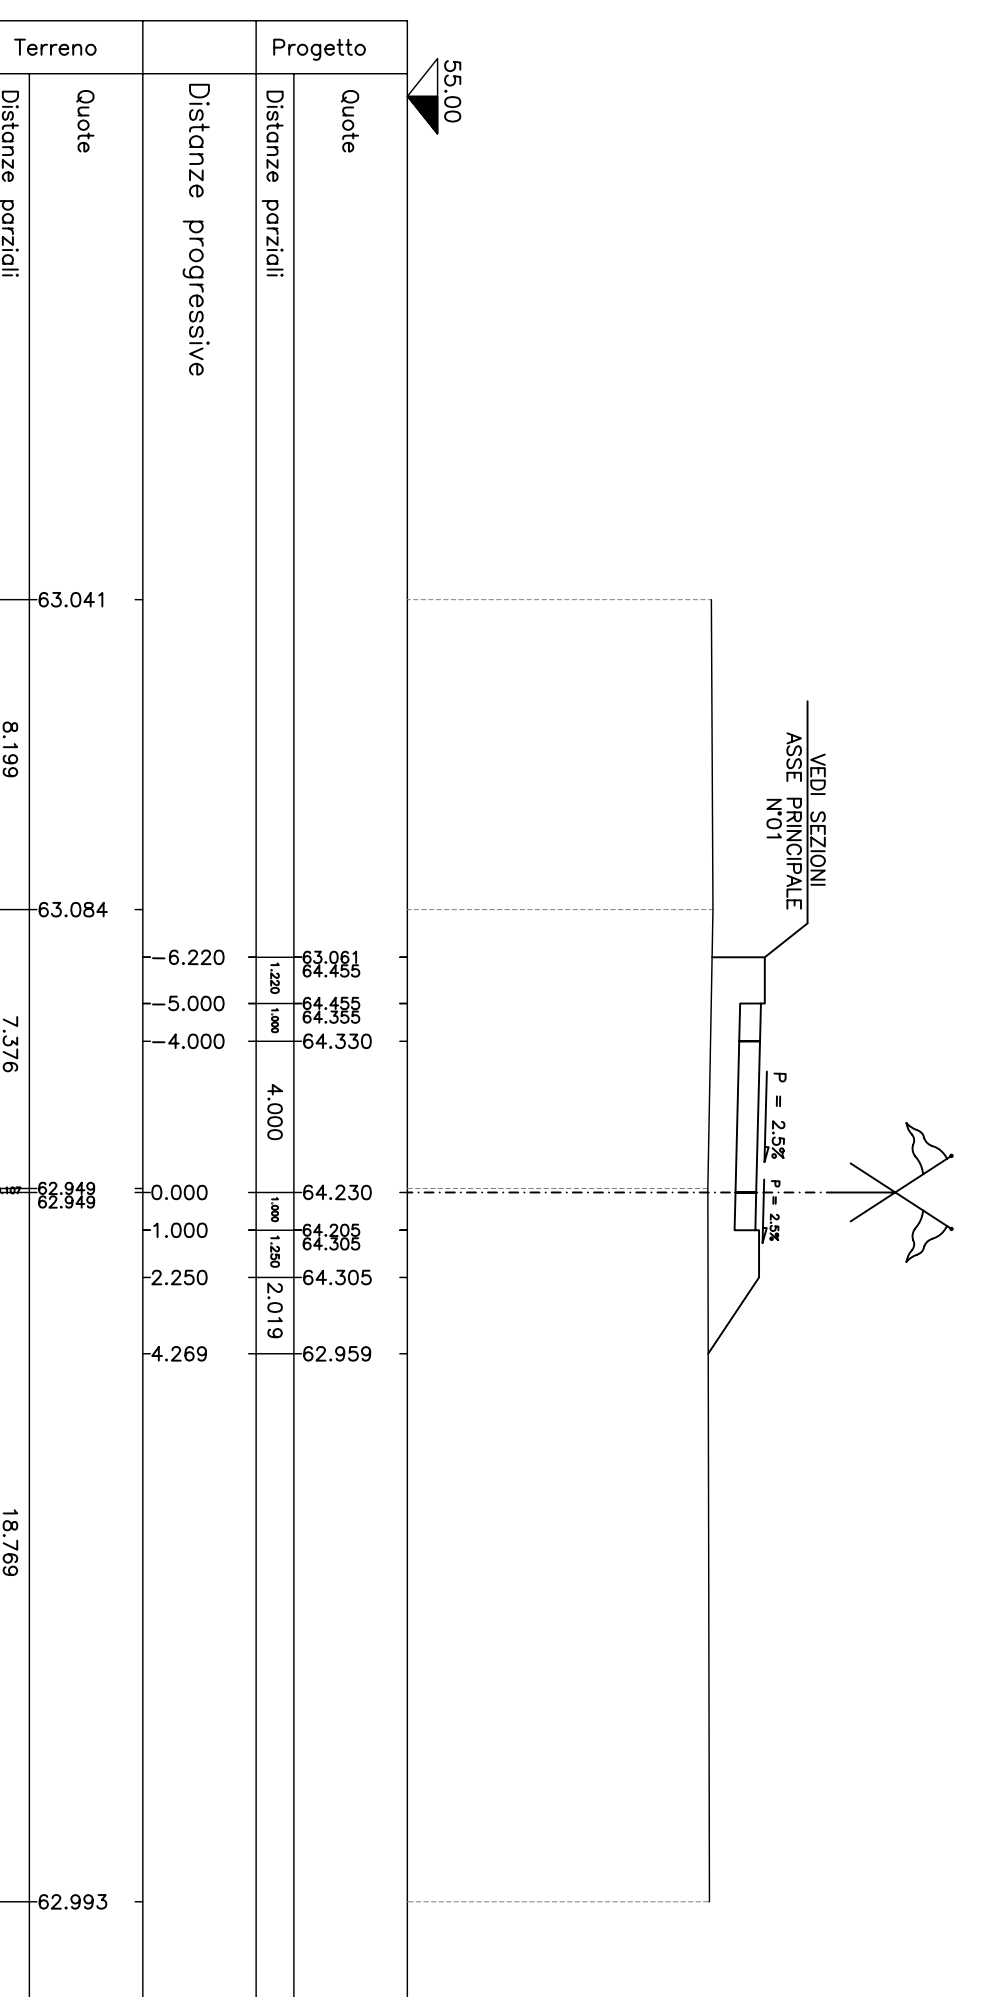


RIP. 19.15 SEZ NUM. 24-5
SCA. 0.00

PROGR. 79.425
PARZ. 24.938

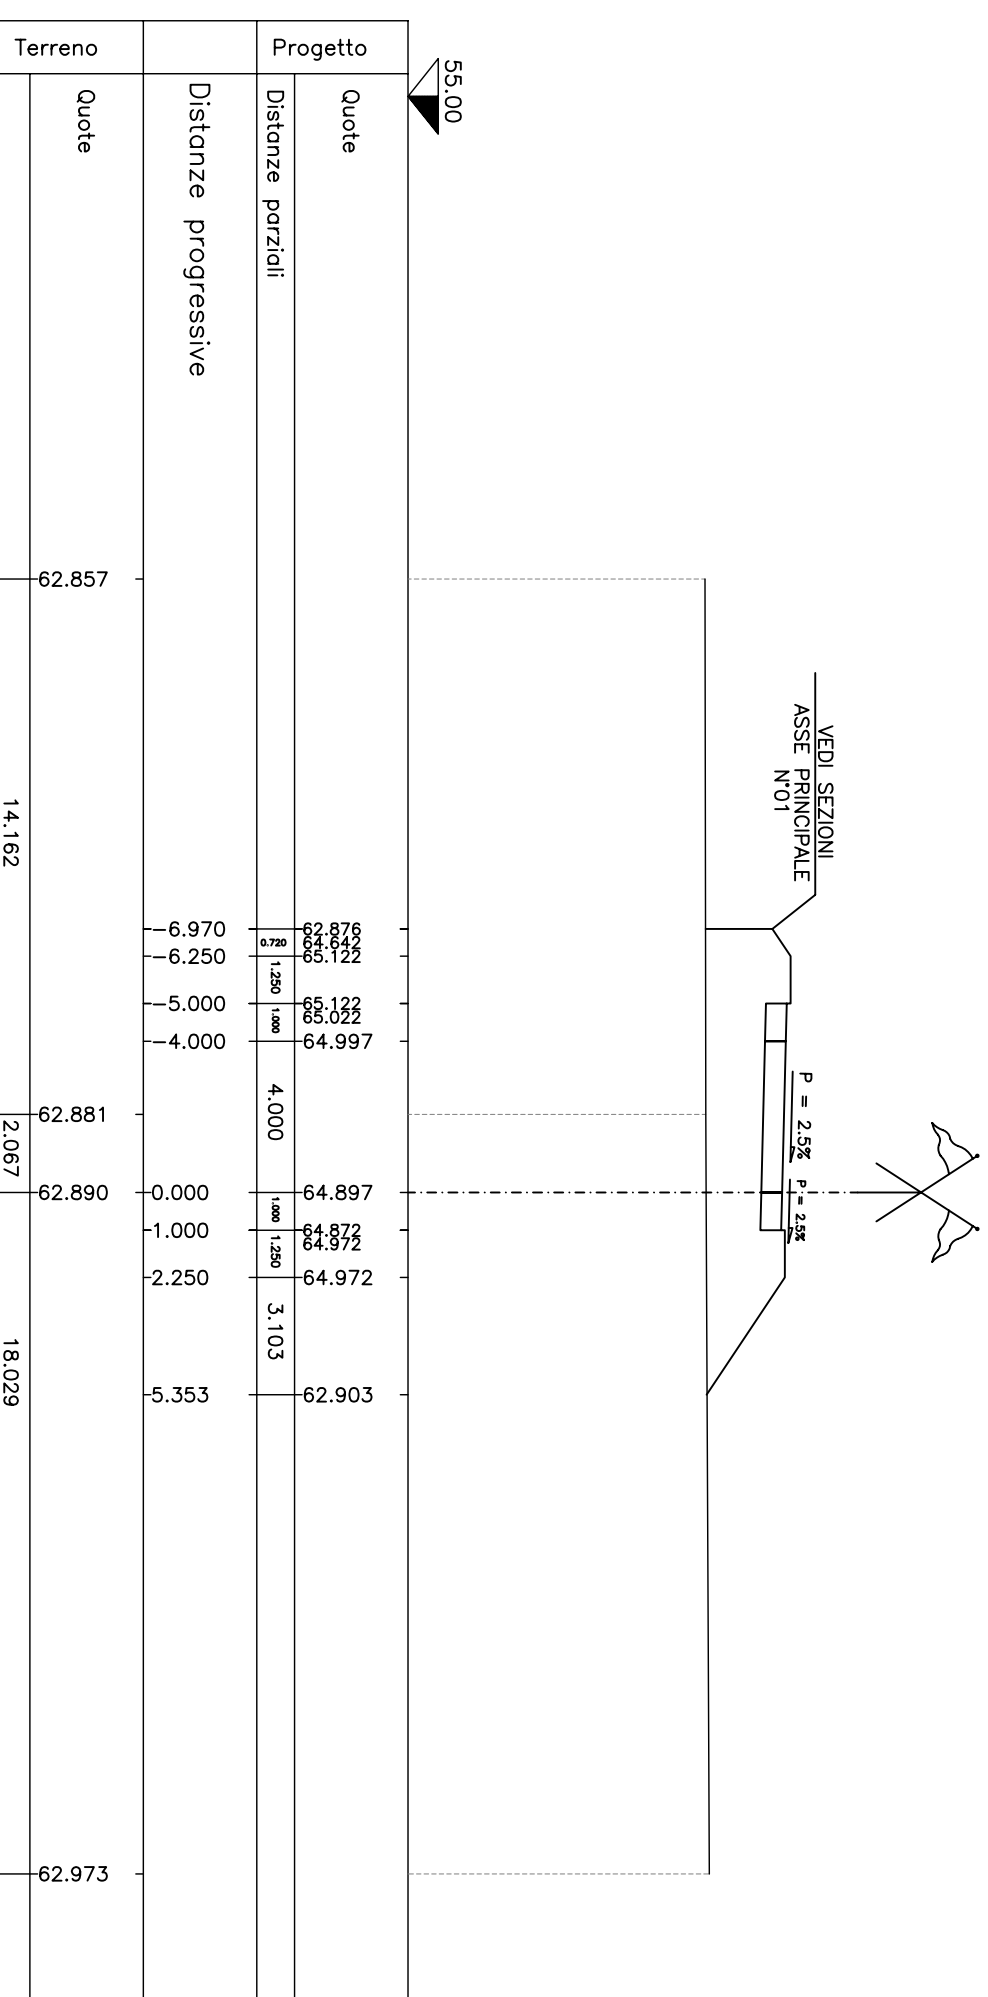


RIP. 34.37 SEZ NUM. 24-6
SCA. 0.00

PROGR. 104.378
PARZ. 24.953

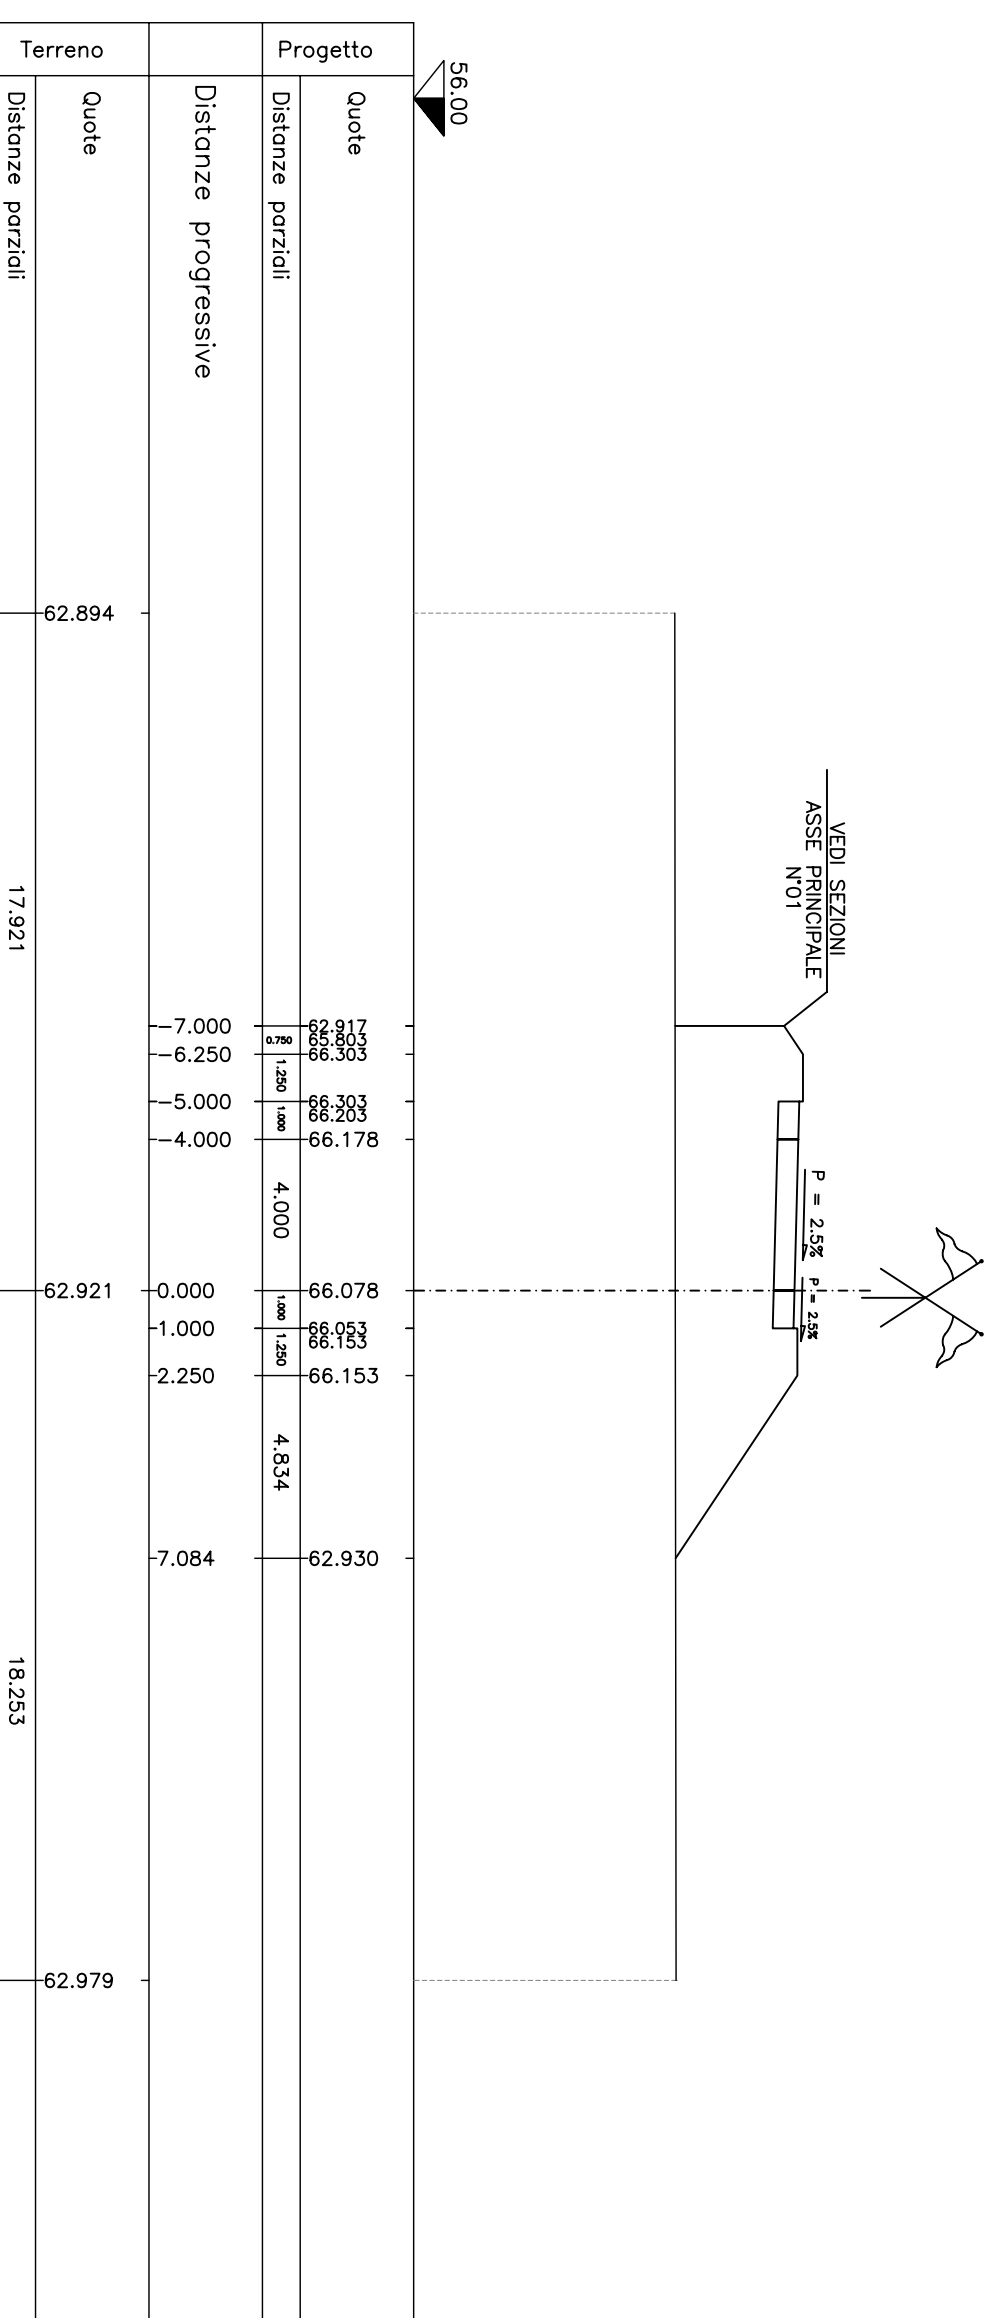


RIP. 53.11 SEZ NUM. 24-7
SCA. 0.00

PROGR. 129.356
PARZ. 24.948

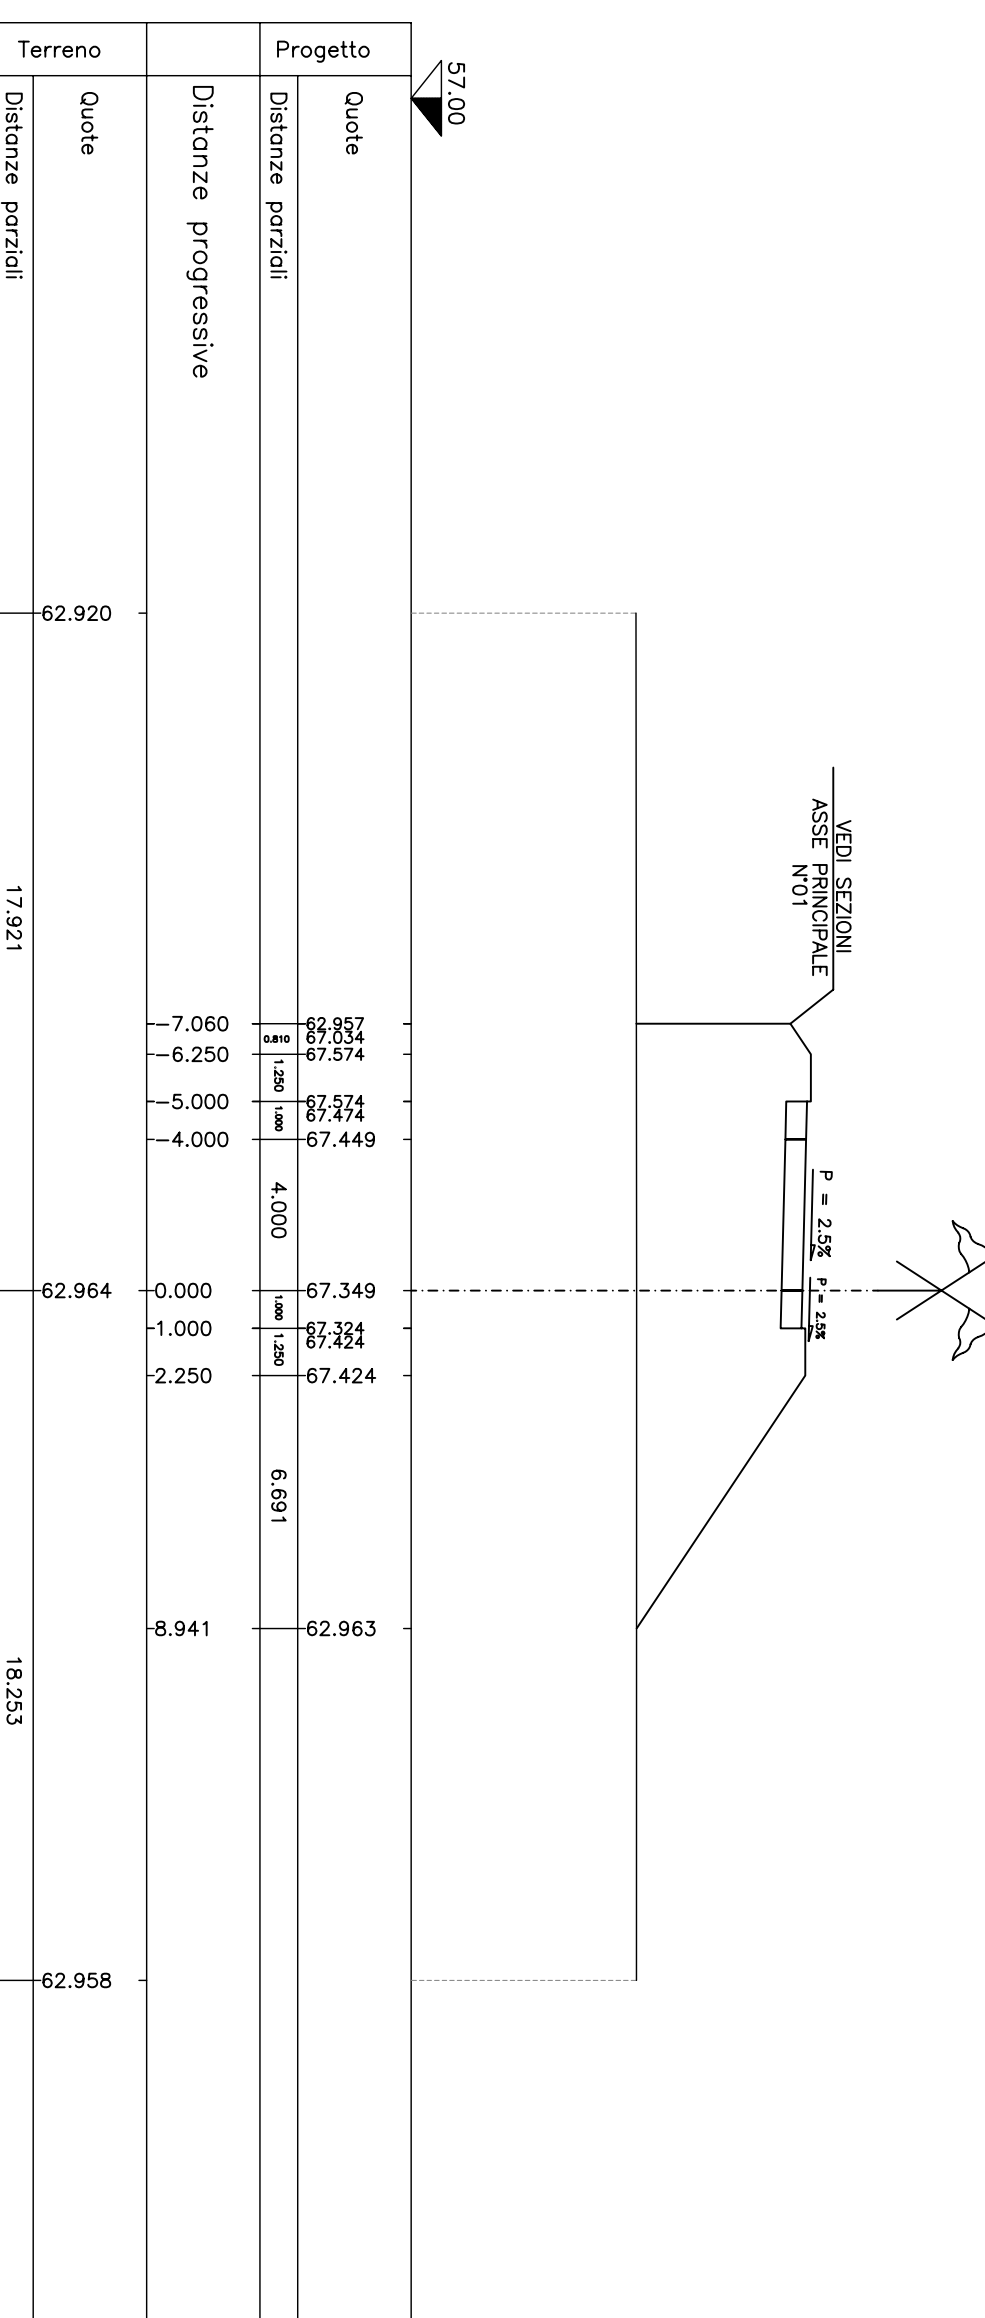


RIP. 73.74 SEZ NUM. 24-8
SCA. 0.00

PROGR. 154.268
PARZ. 24.942

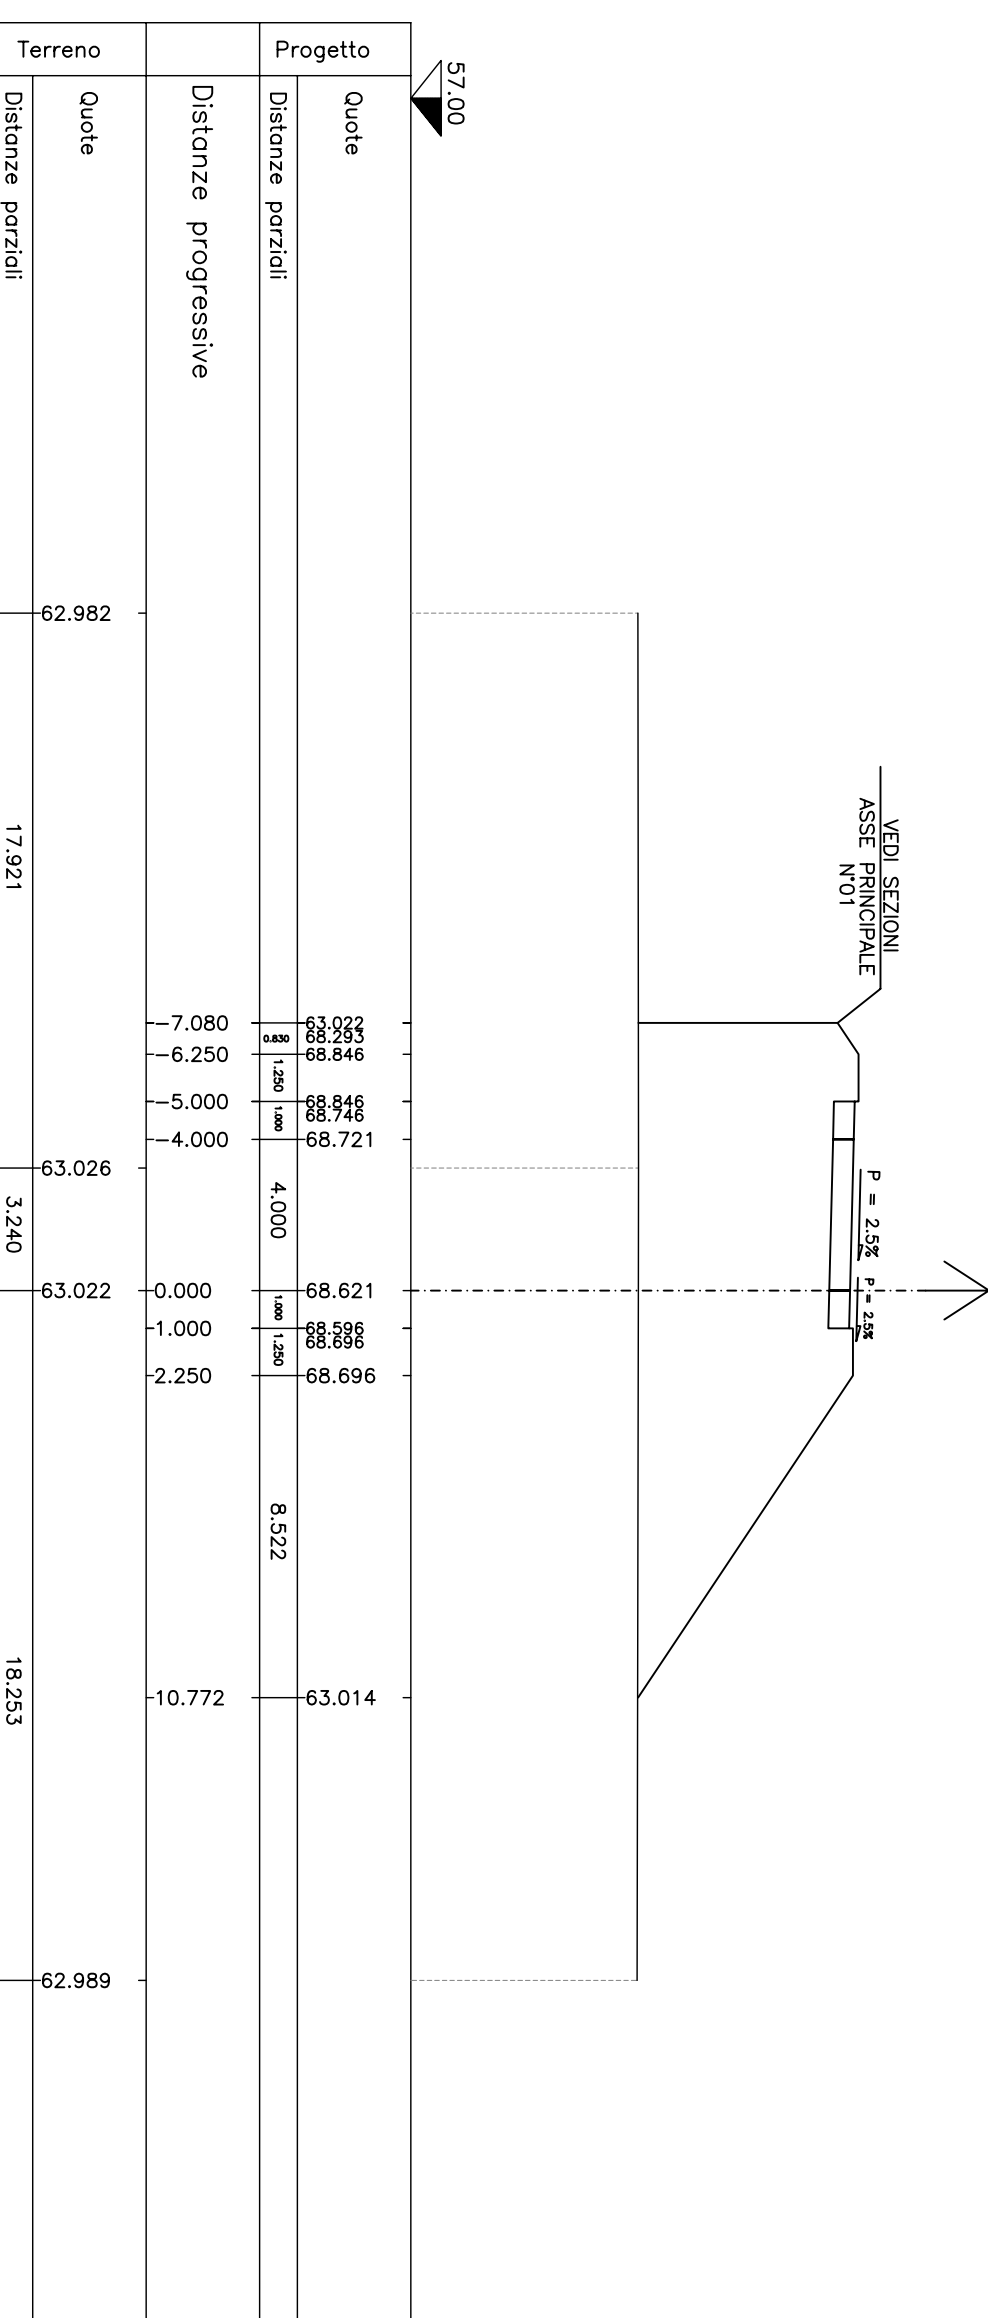


RIP. 97.14 SEZ NUM. 24-9
SCA. 0.00

PROGR. 179.204
PARZ. 24.936

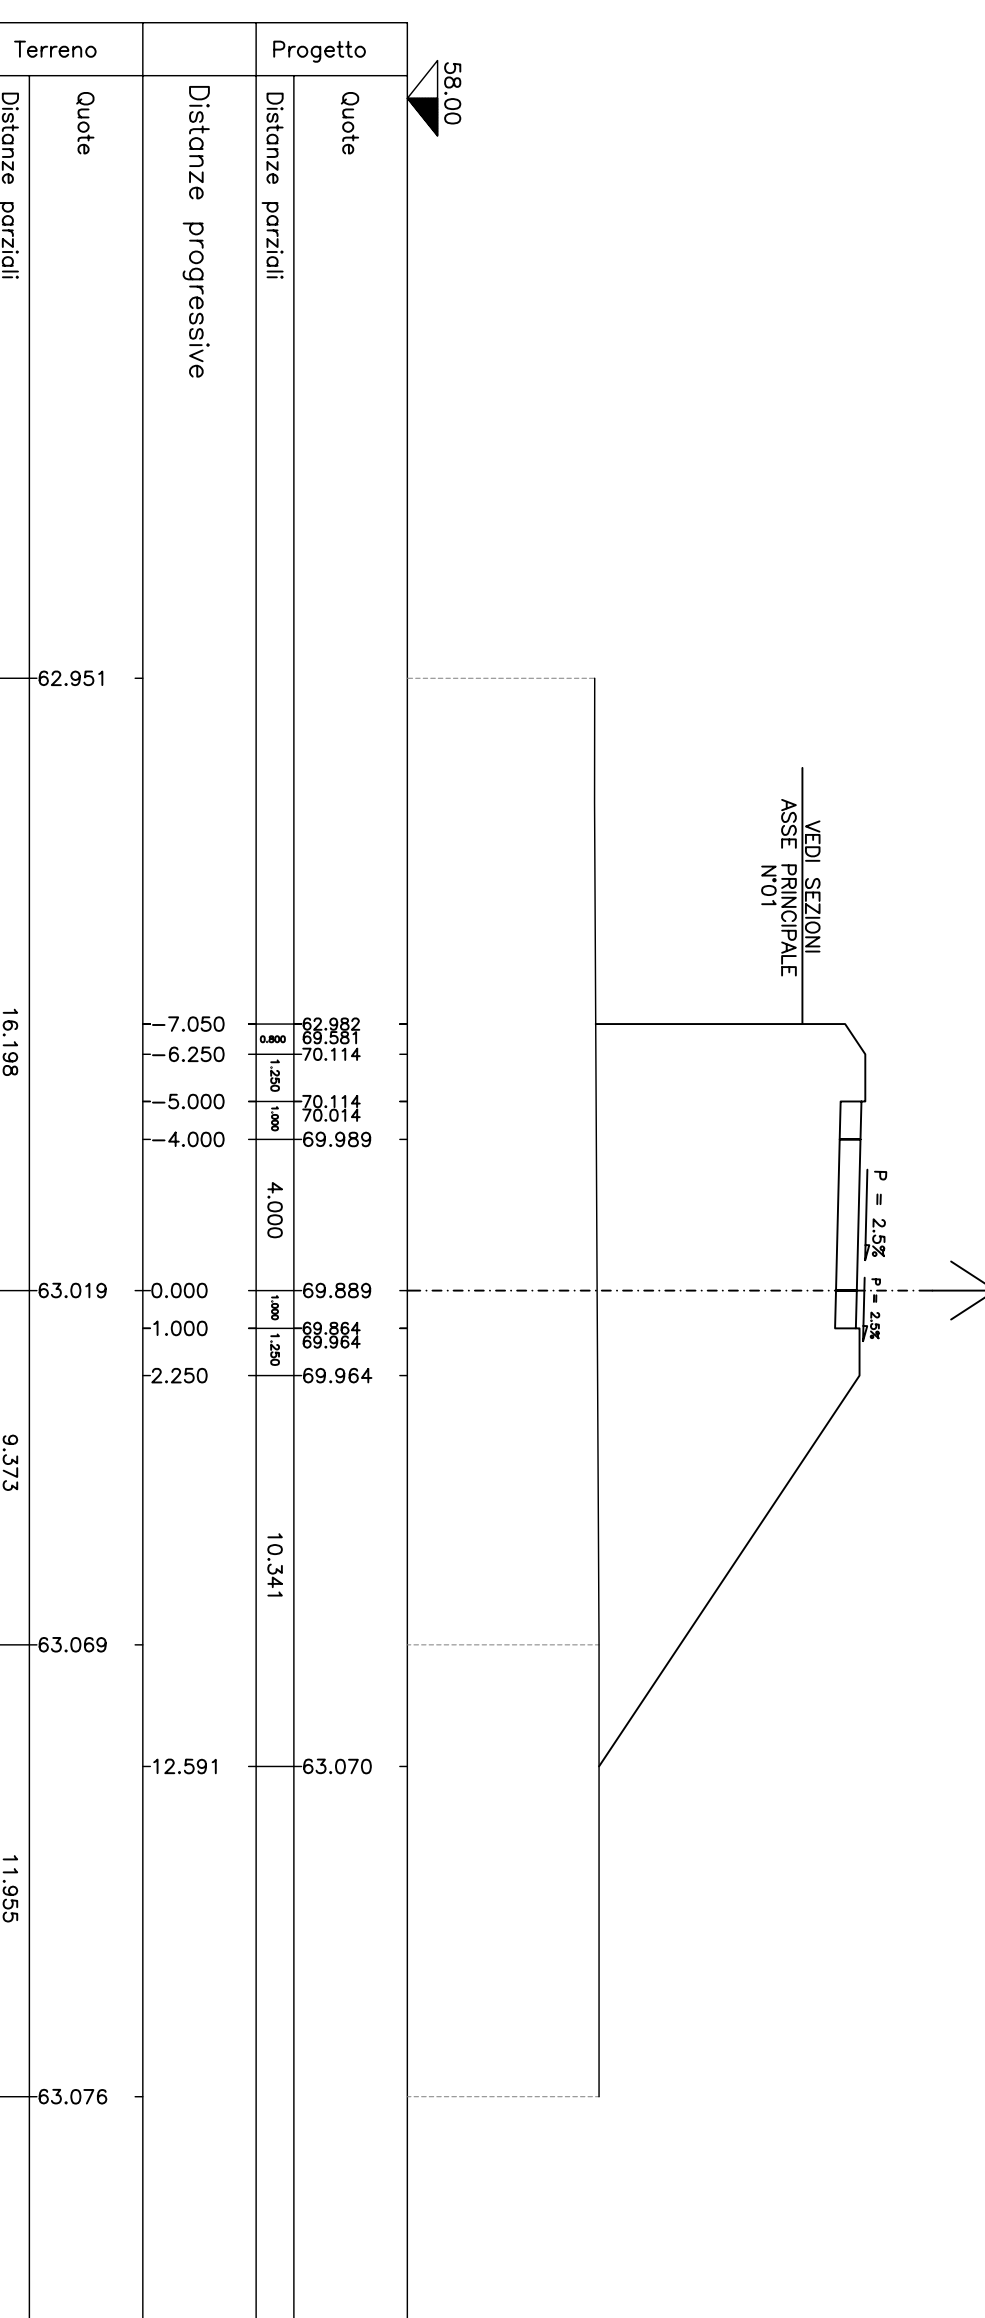


RIP. 117.39 SEZ NUM. 24-10
SCA. 0.00

PROGR. 204.135
PARZ. 24.931

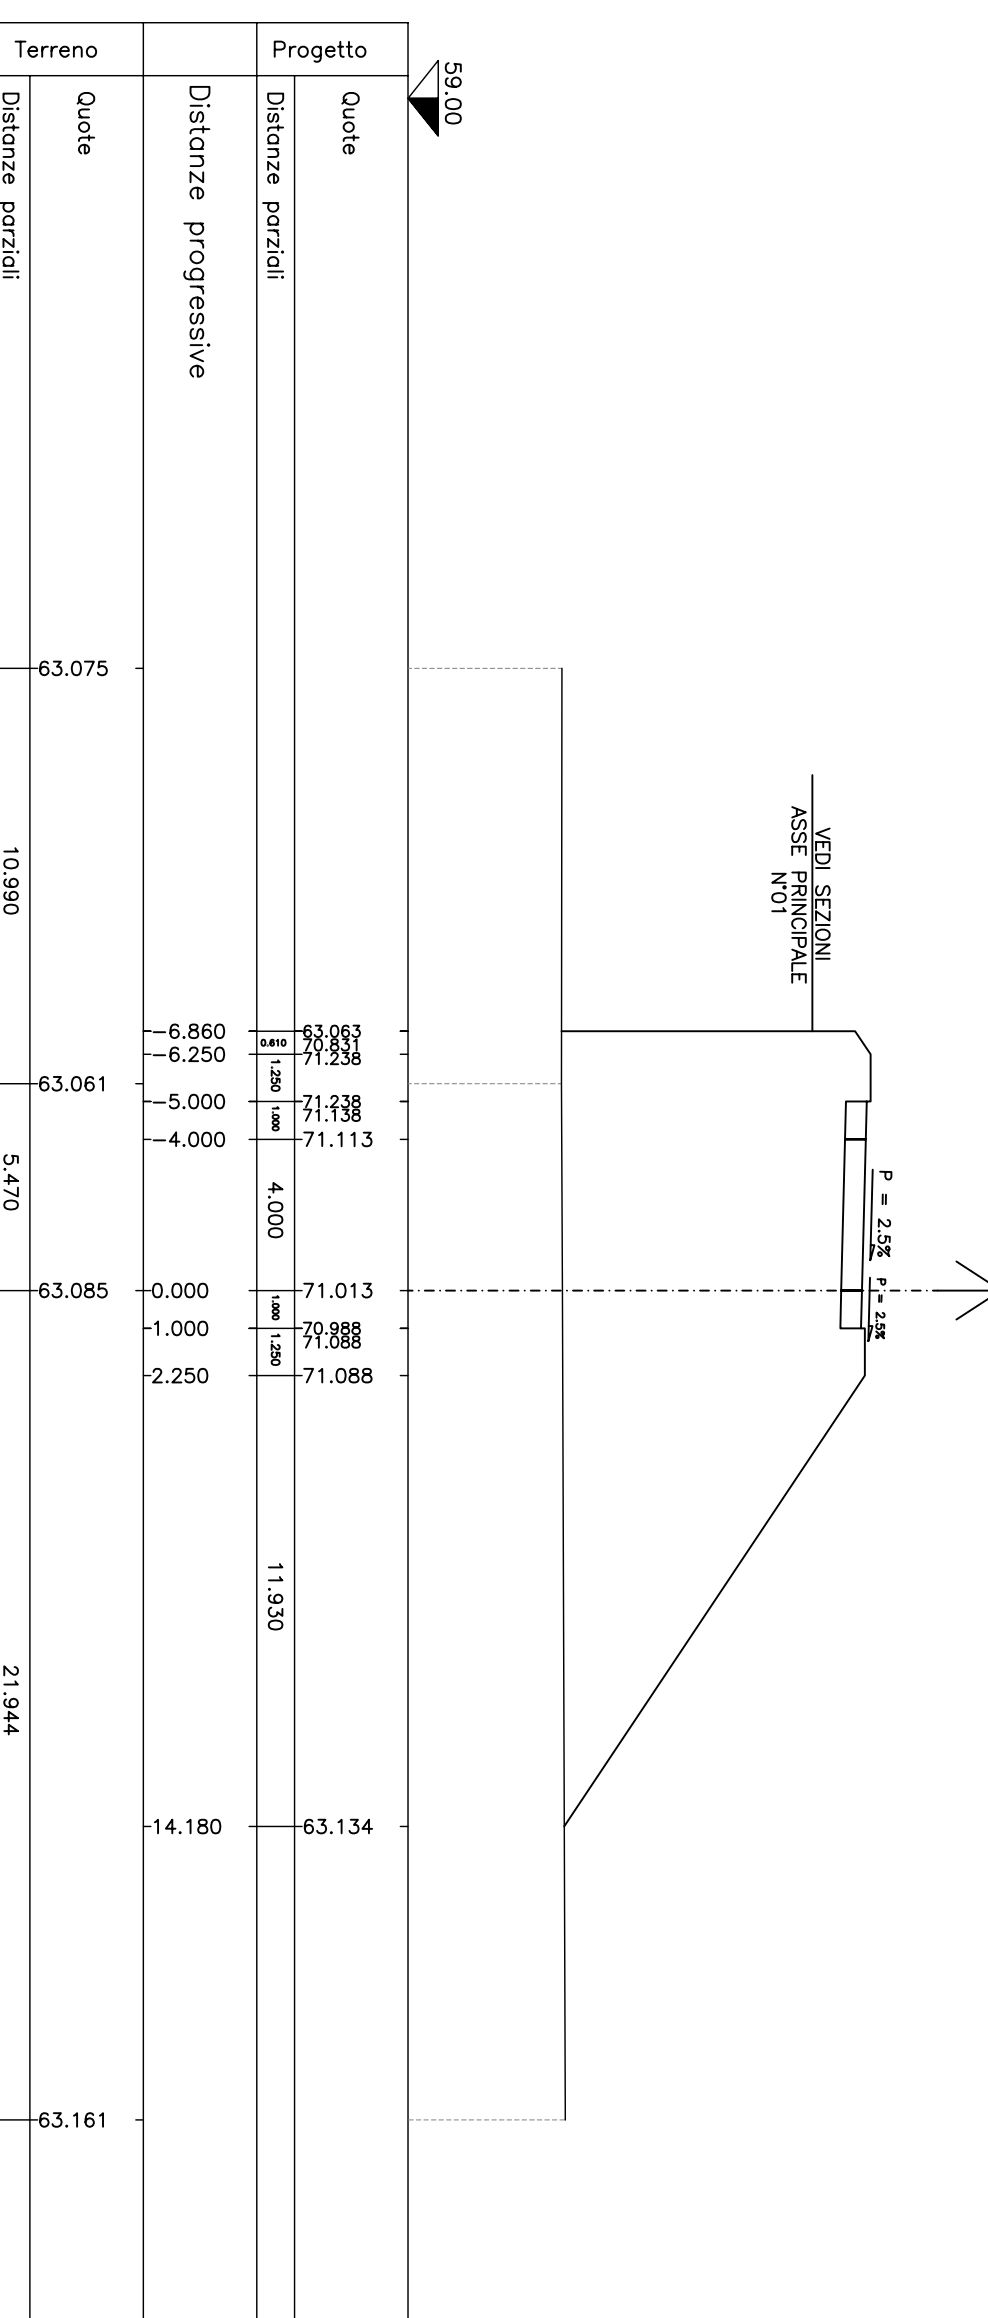


RIP. 137.40 SEZ NUM. 24-11
SCA. 0.00

PROGR. 229.064
PARZ. 24.929

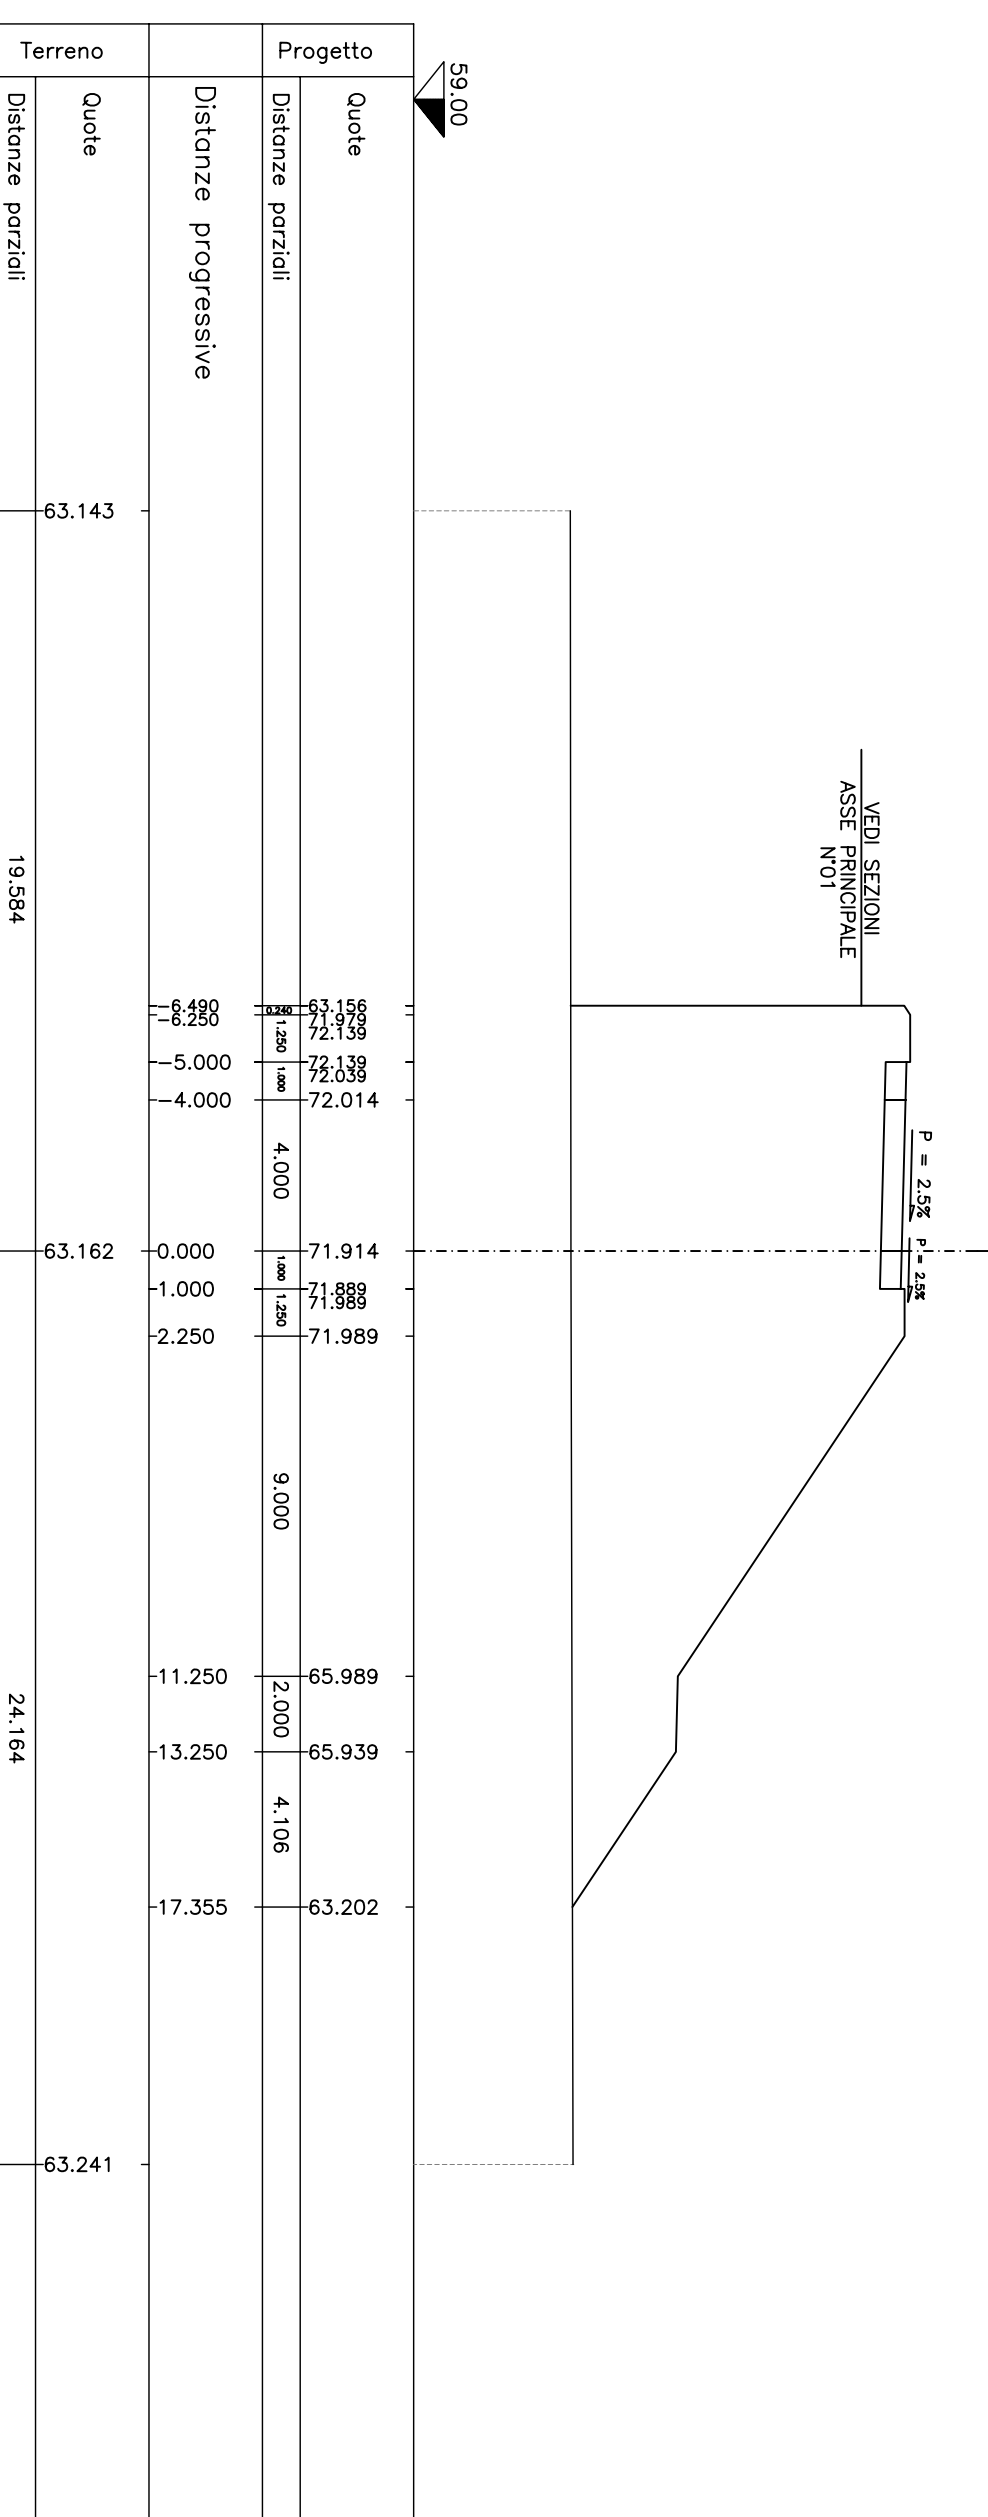


RIP. 144.17 SEZ NUM. 24-12
SCA. 0.00

PROGR. 249.815
PARZ. 20.751

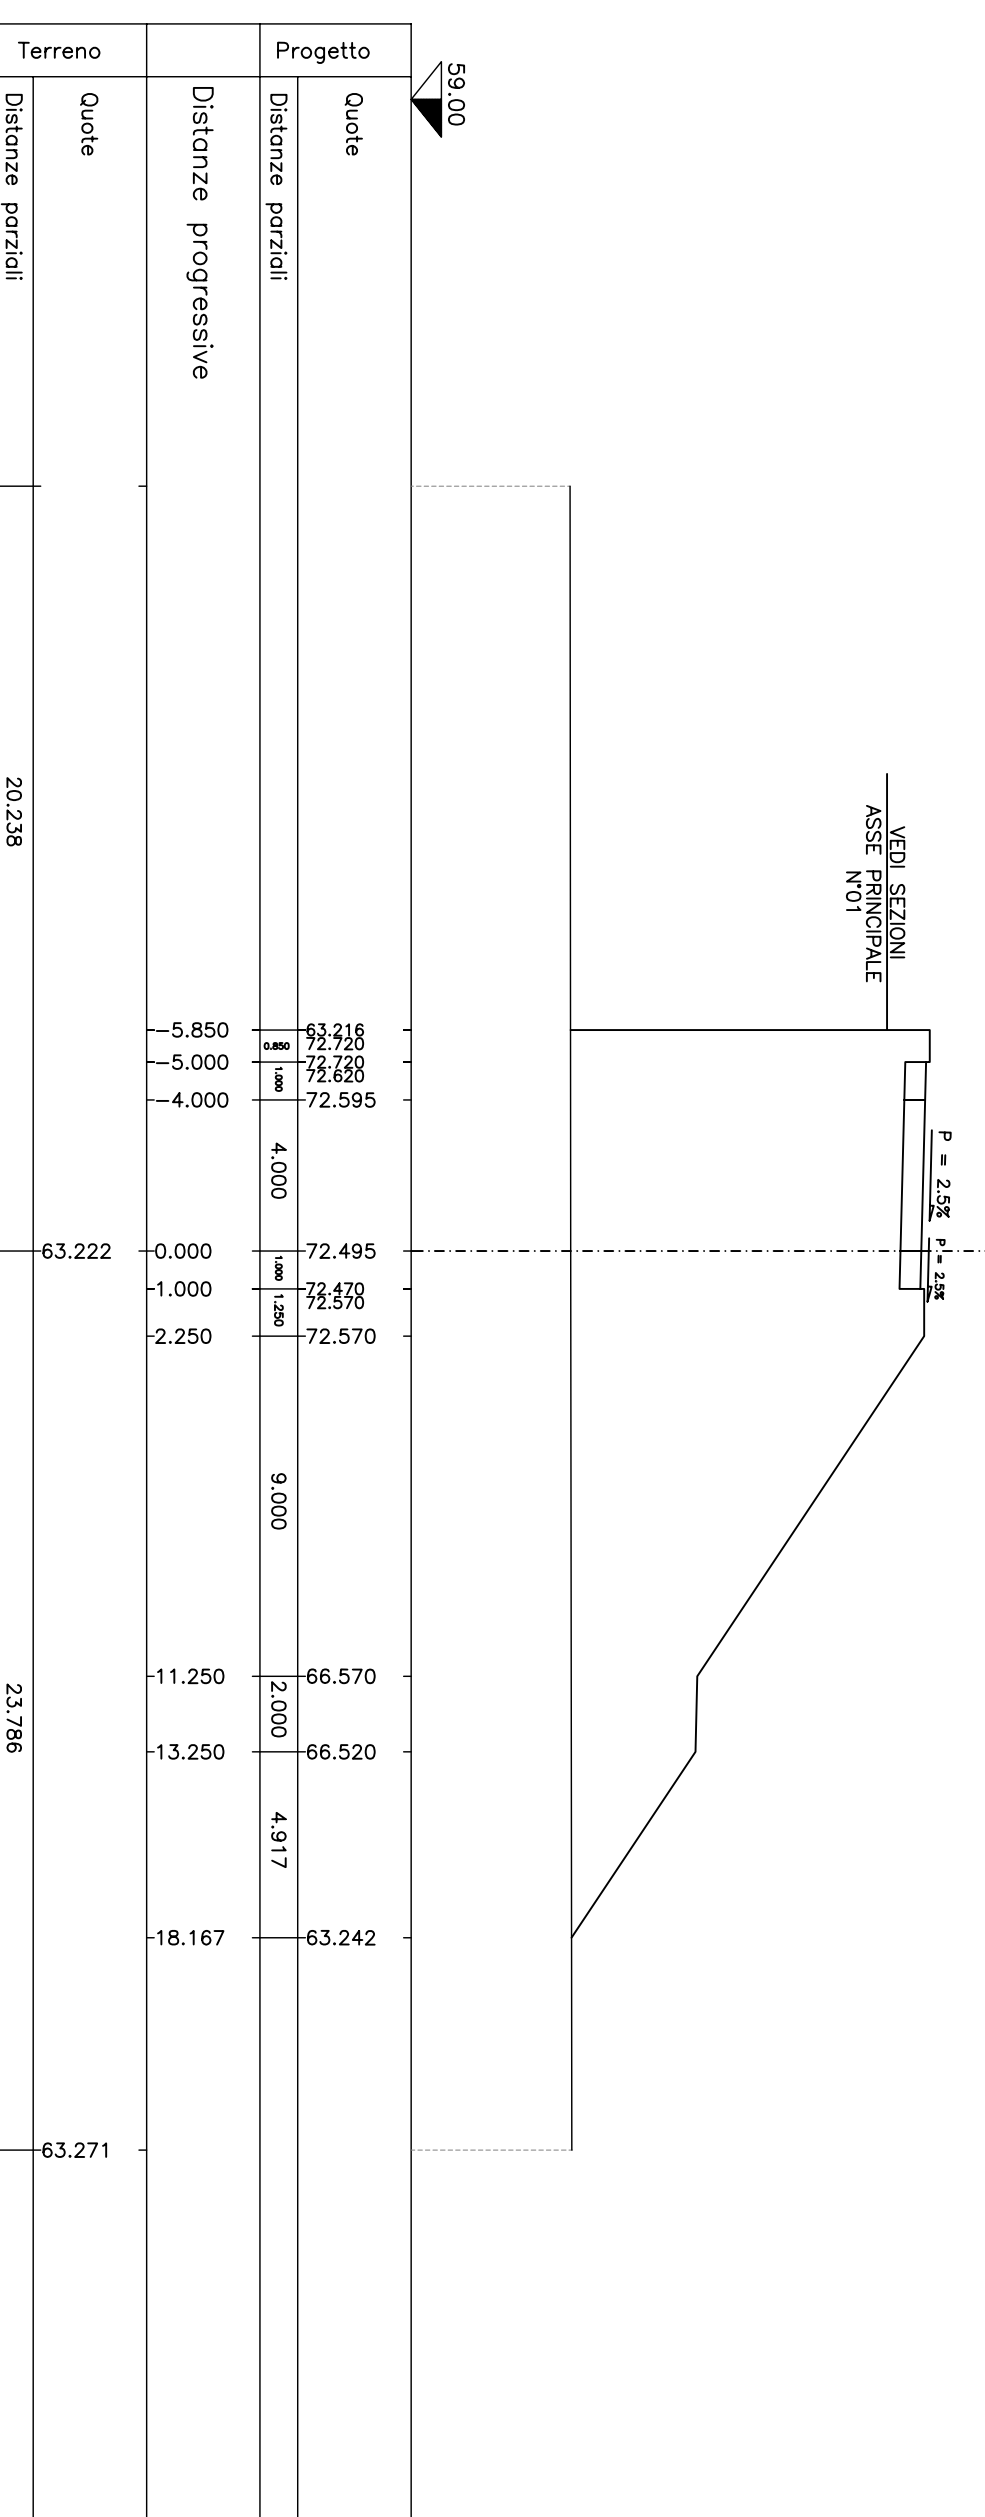


RIP. 154.68 SEZ NUM. 24-13
SCA. 0.00

PROGR. 278.921
PARZ. 29.106

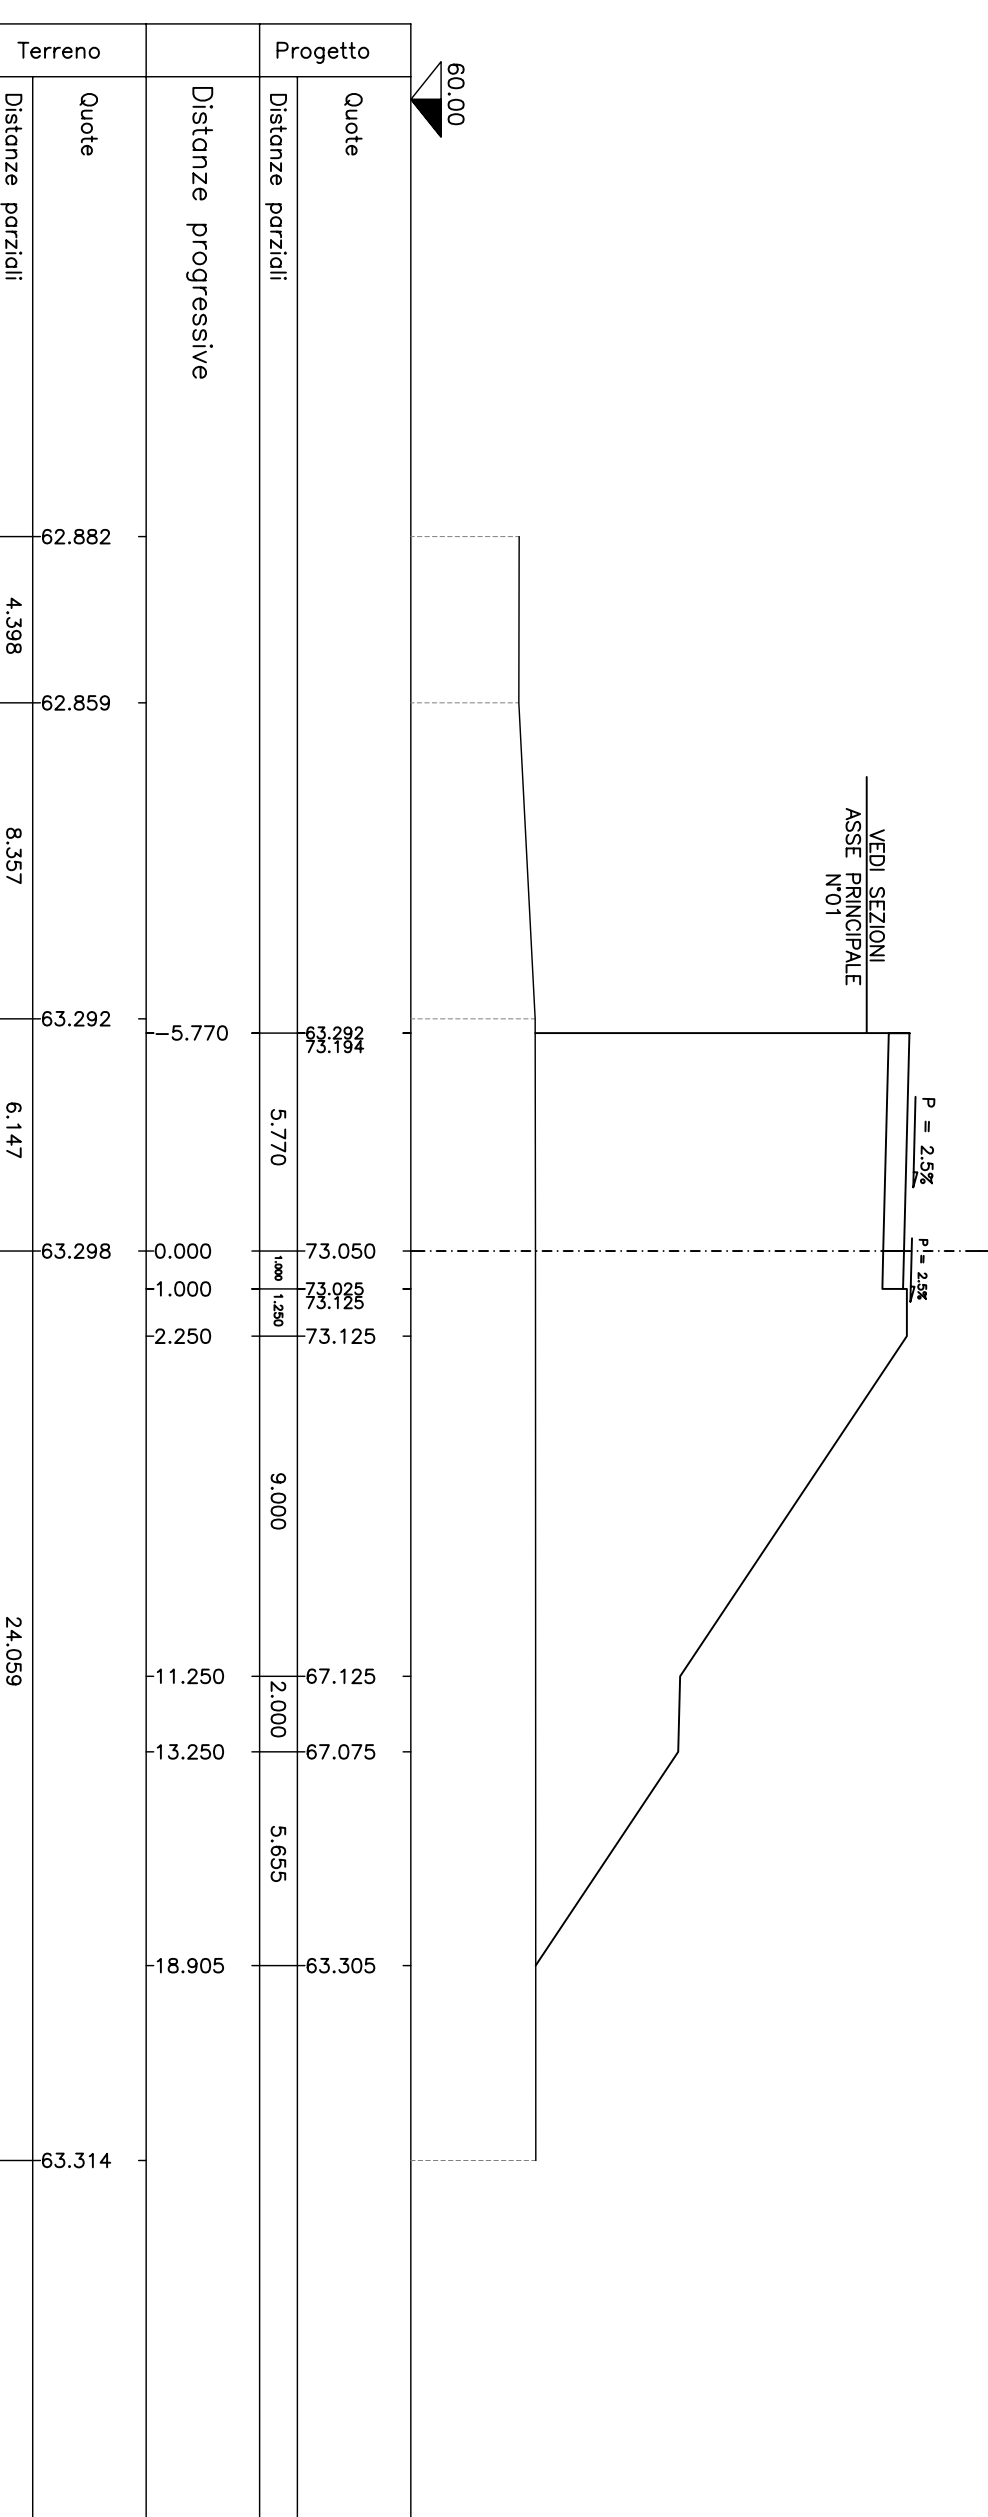

RIP. 144.17 SEZ NUM. 24-14
SCA. 0.00

PROGR. 303.602
PARZ. 24.681

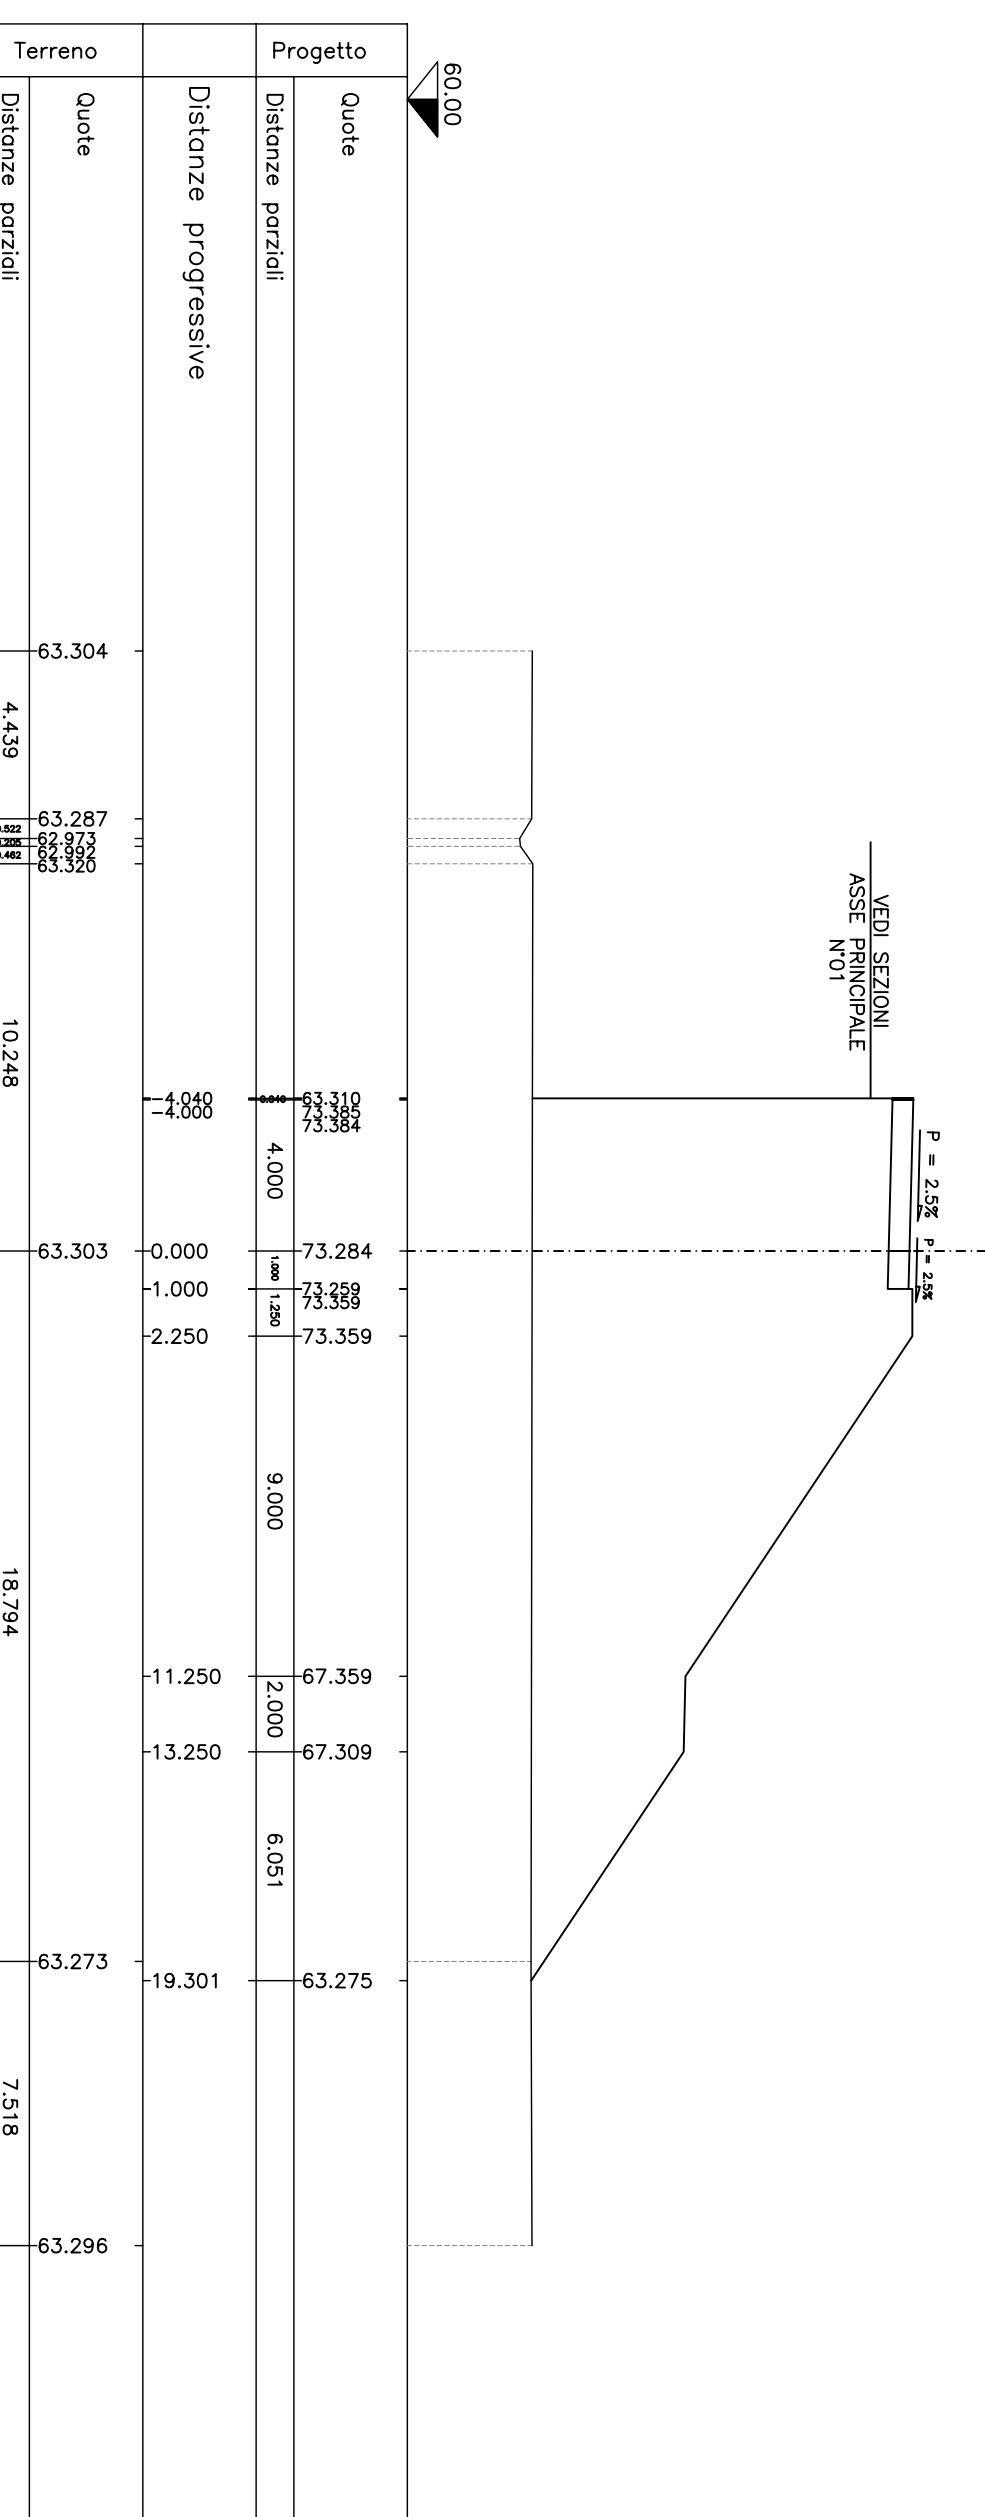

RIP. 154.68 SEZ NUM. 24-15
SCA. 0.00

PROGR. 303.602
PARZ. 24.681



Anas Spa

DIREZIONE CENTRALE PROGETTAZIONE

S.S. N. 9 "Via Emilia"
Variante di Casalpusterleno ed eliminazione
passaggio a livello sulla Sp ex S.S. N. 234

PROGETTO DEFINITIVO

CONTRIBUTI SPECIALISTICI	
PROGETTO	PROGETTO
VERIFICA	VERIFICA
REVISIONE	REVISIONE
APPROVAZIONE	APPROVAZIONE




SEZIONI TRASVERSALI ASSE 24




