



RIP. 19,30 SEZ.NUM. 84-1  
SCA. 0,00 PARZ. 0,000

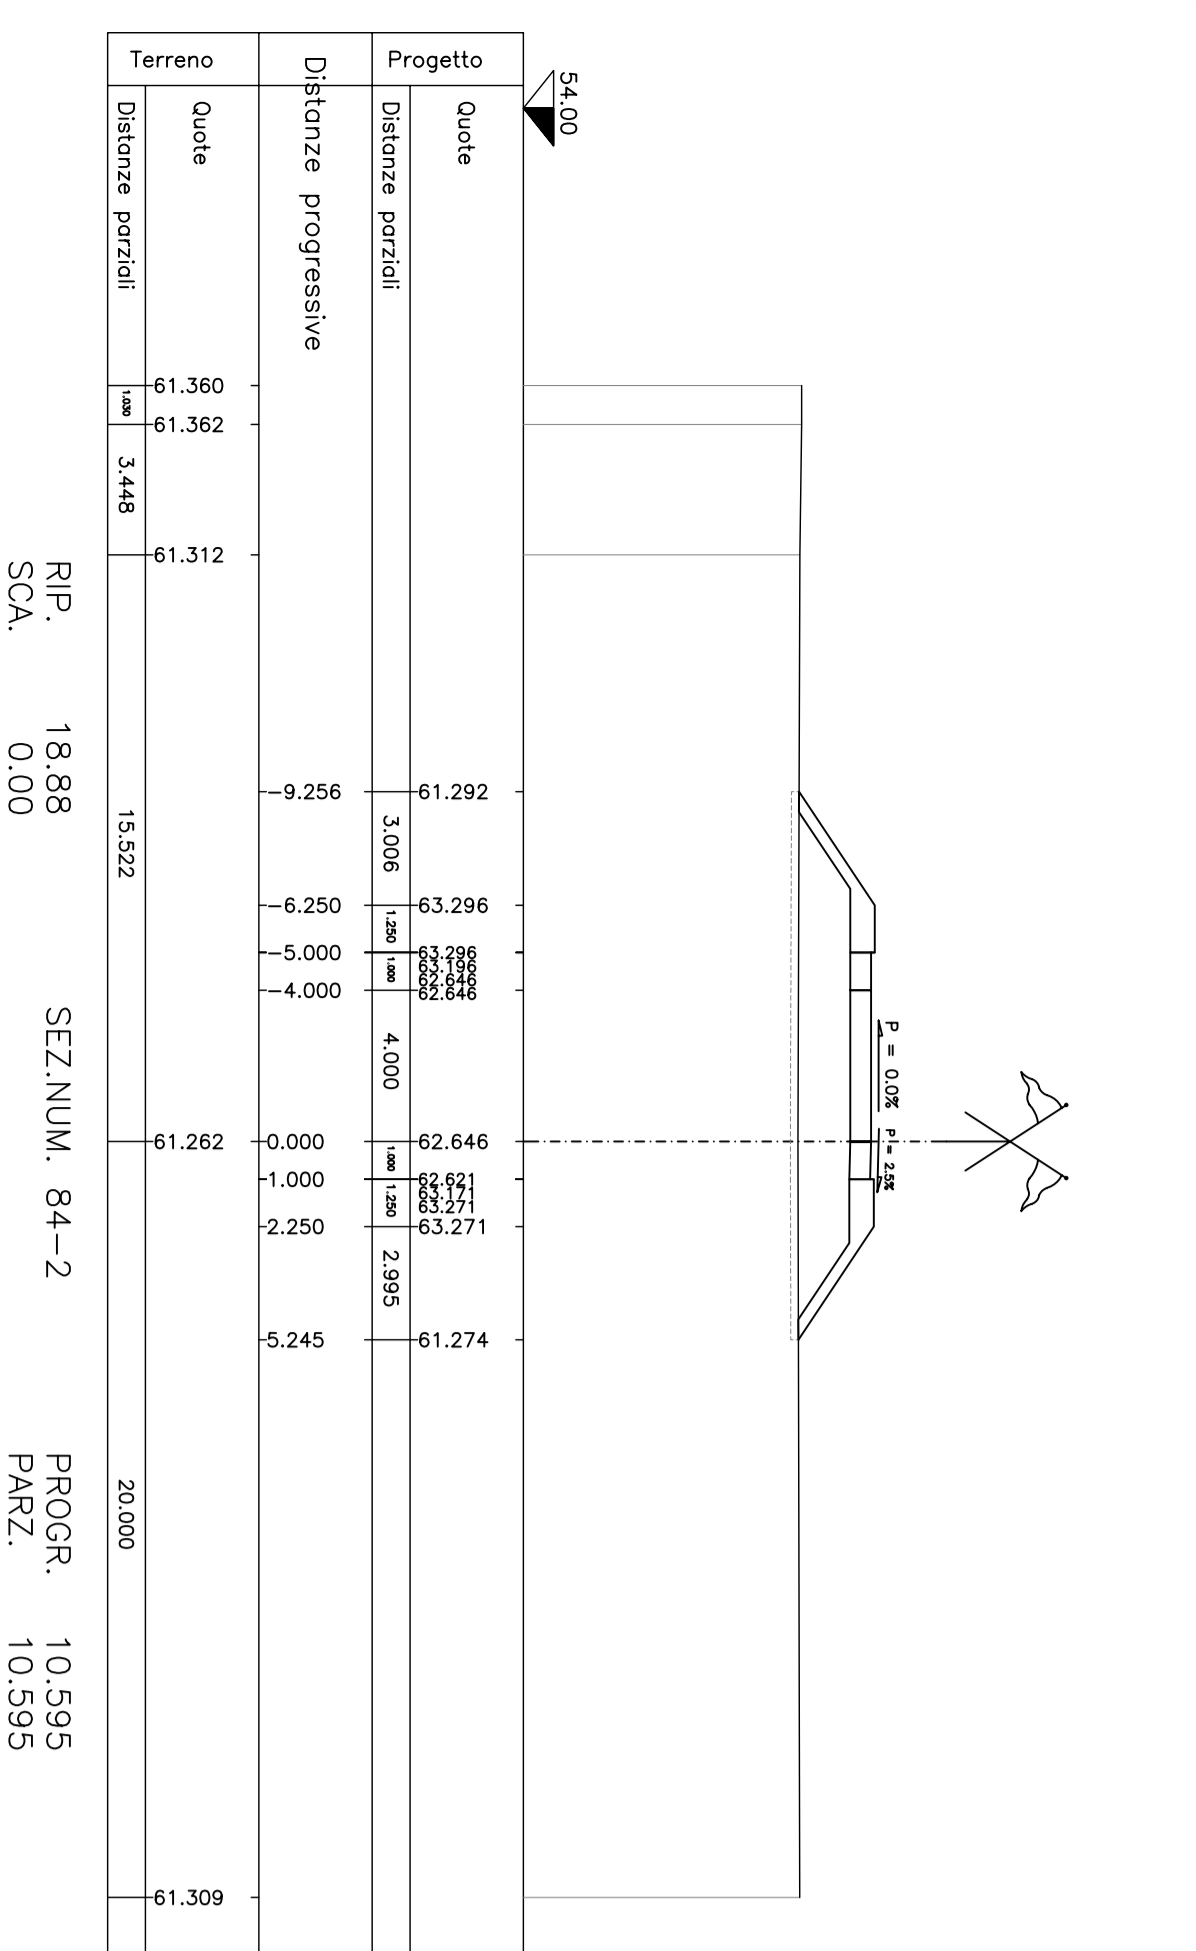



RIP. 0,00 SEZ.NUM. 84-6  
SCA. 16,76 PARZ. 97,925  
PROGR. 36,750

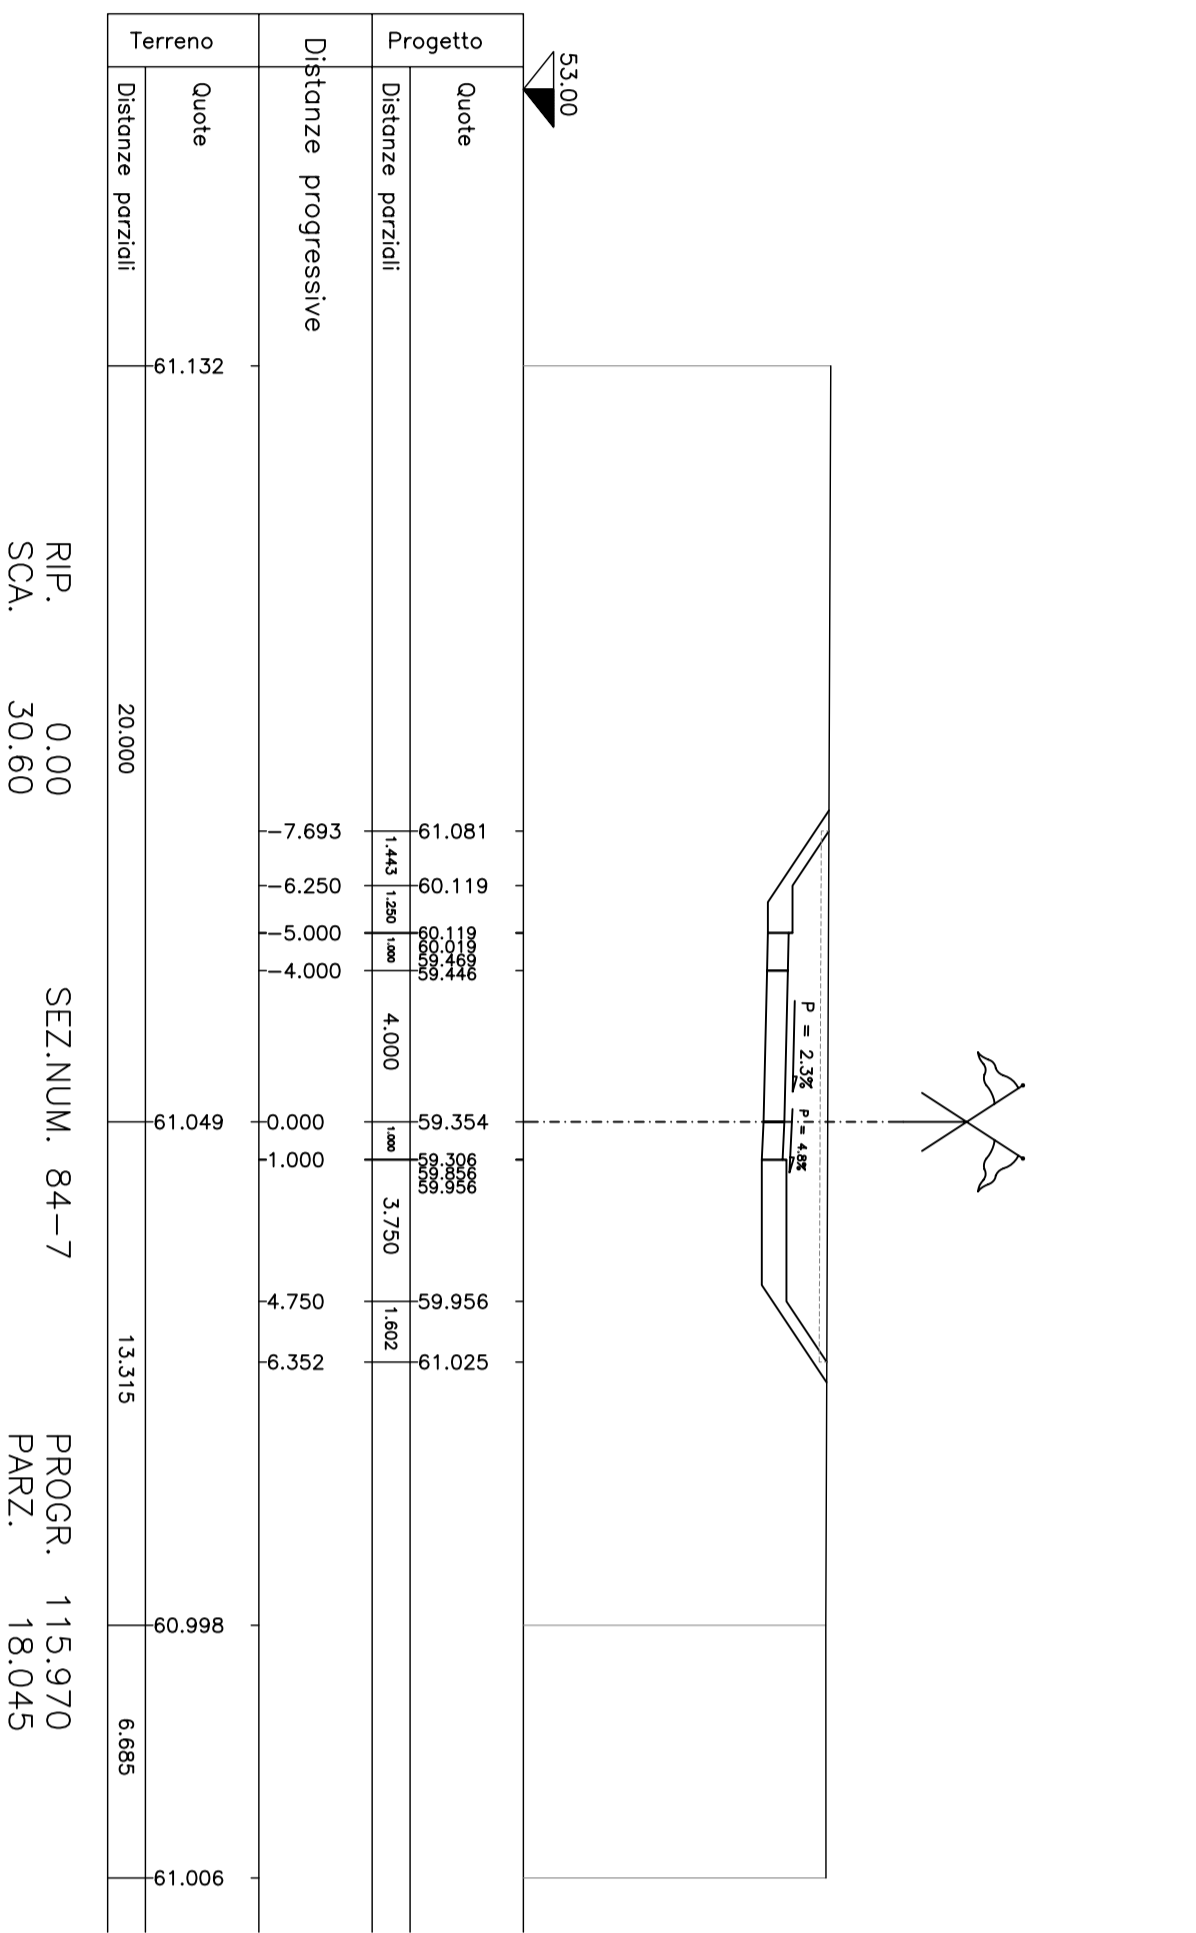



RIP. 0,00 SEZ.NUM. 84-11  
SCA. 27,28 PARZ. 205,059  
PROGR. 48,521

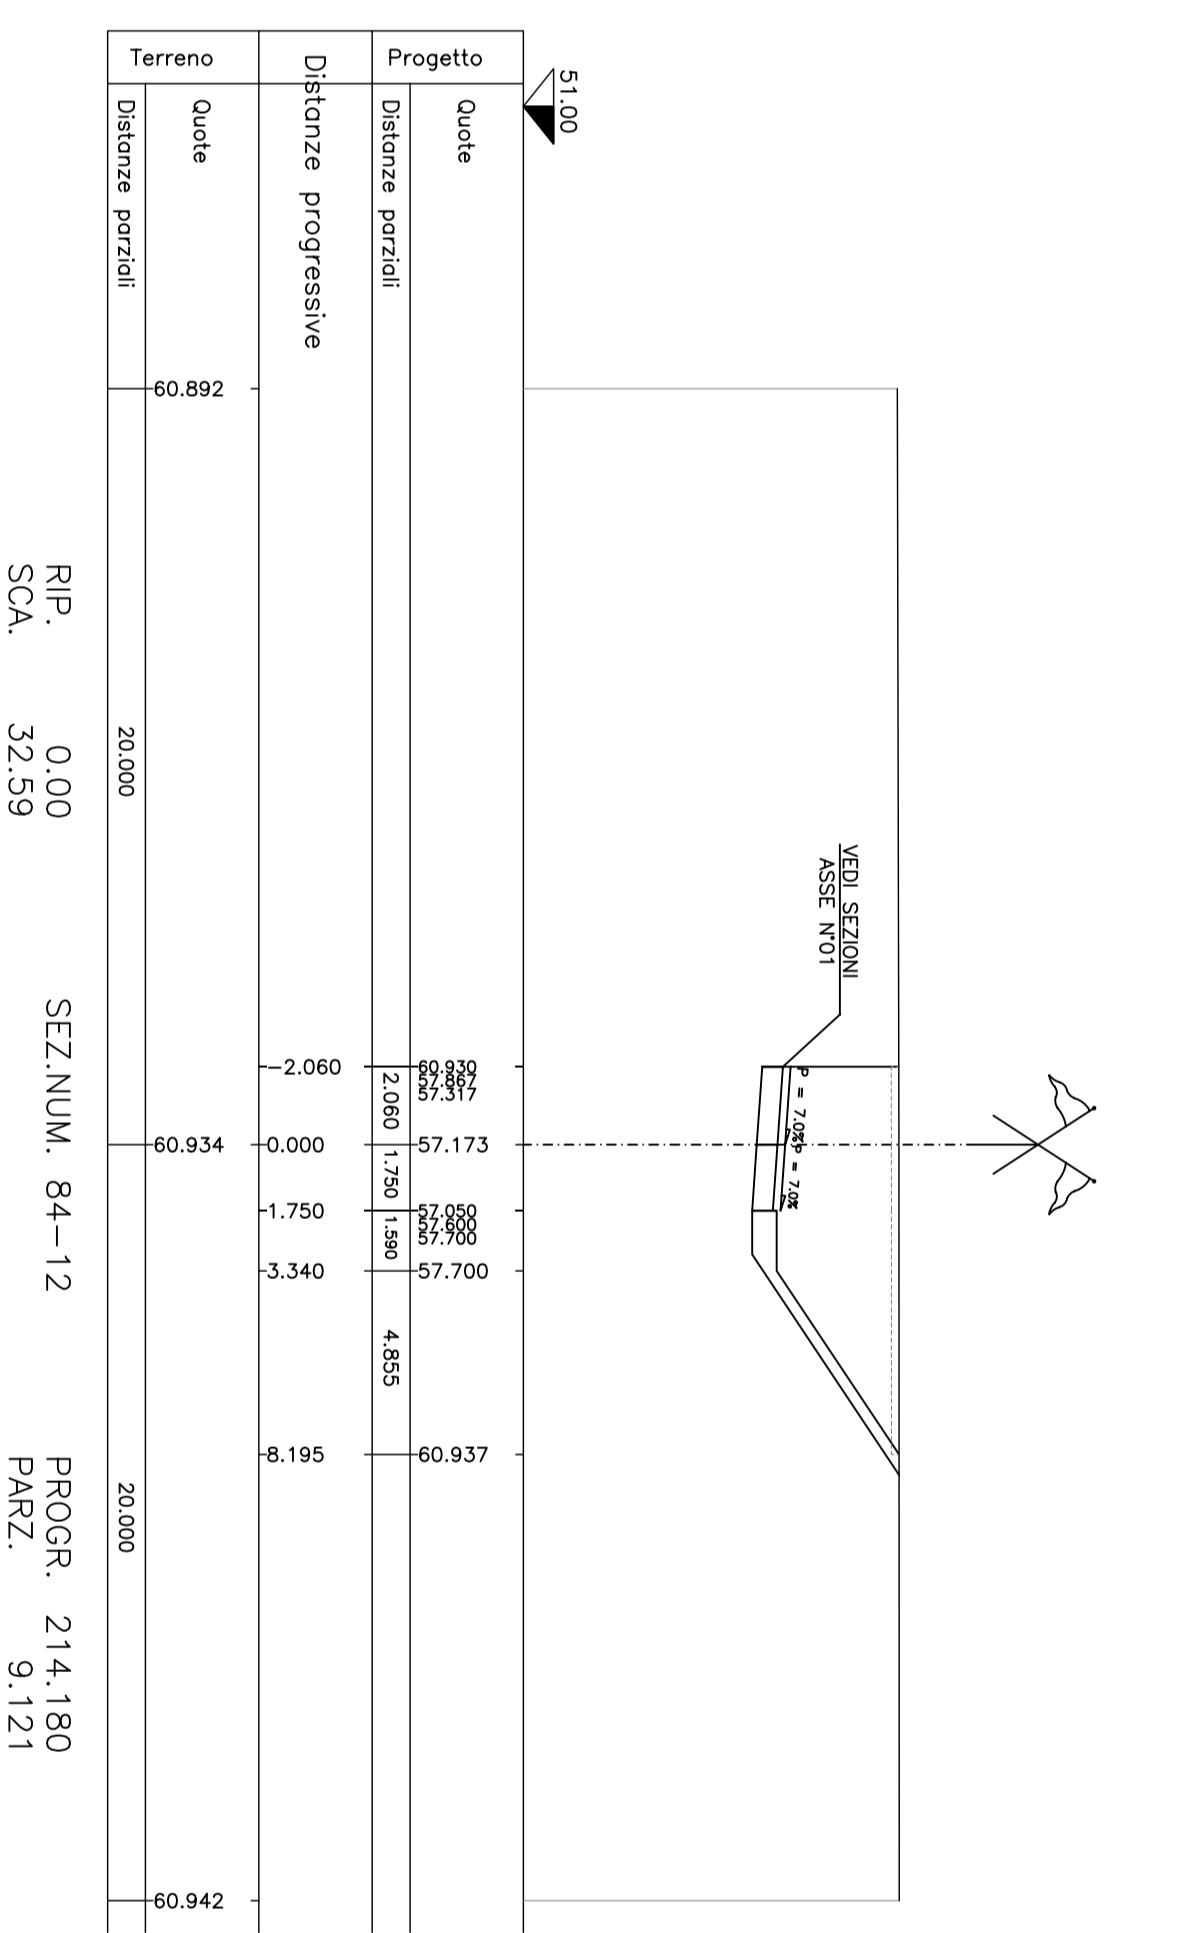


RIP. 18,74 SEZ.NUM. 84-3  
SCA. 0,00 PARZ. 10,536  
PROGR. 21,181

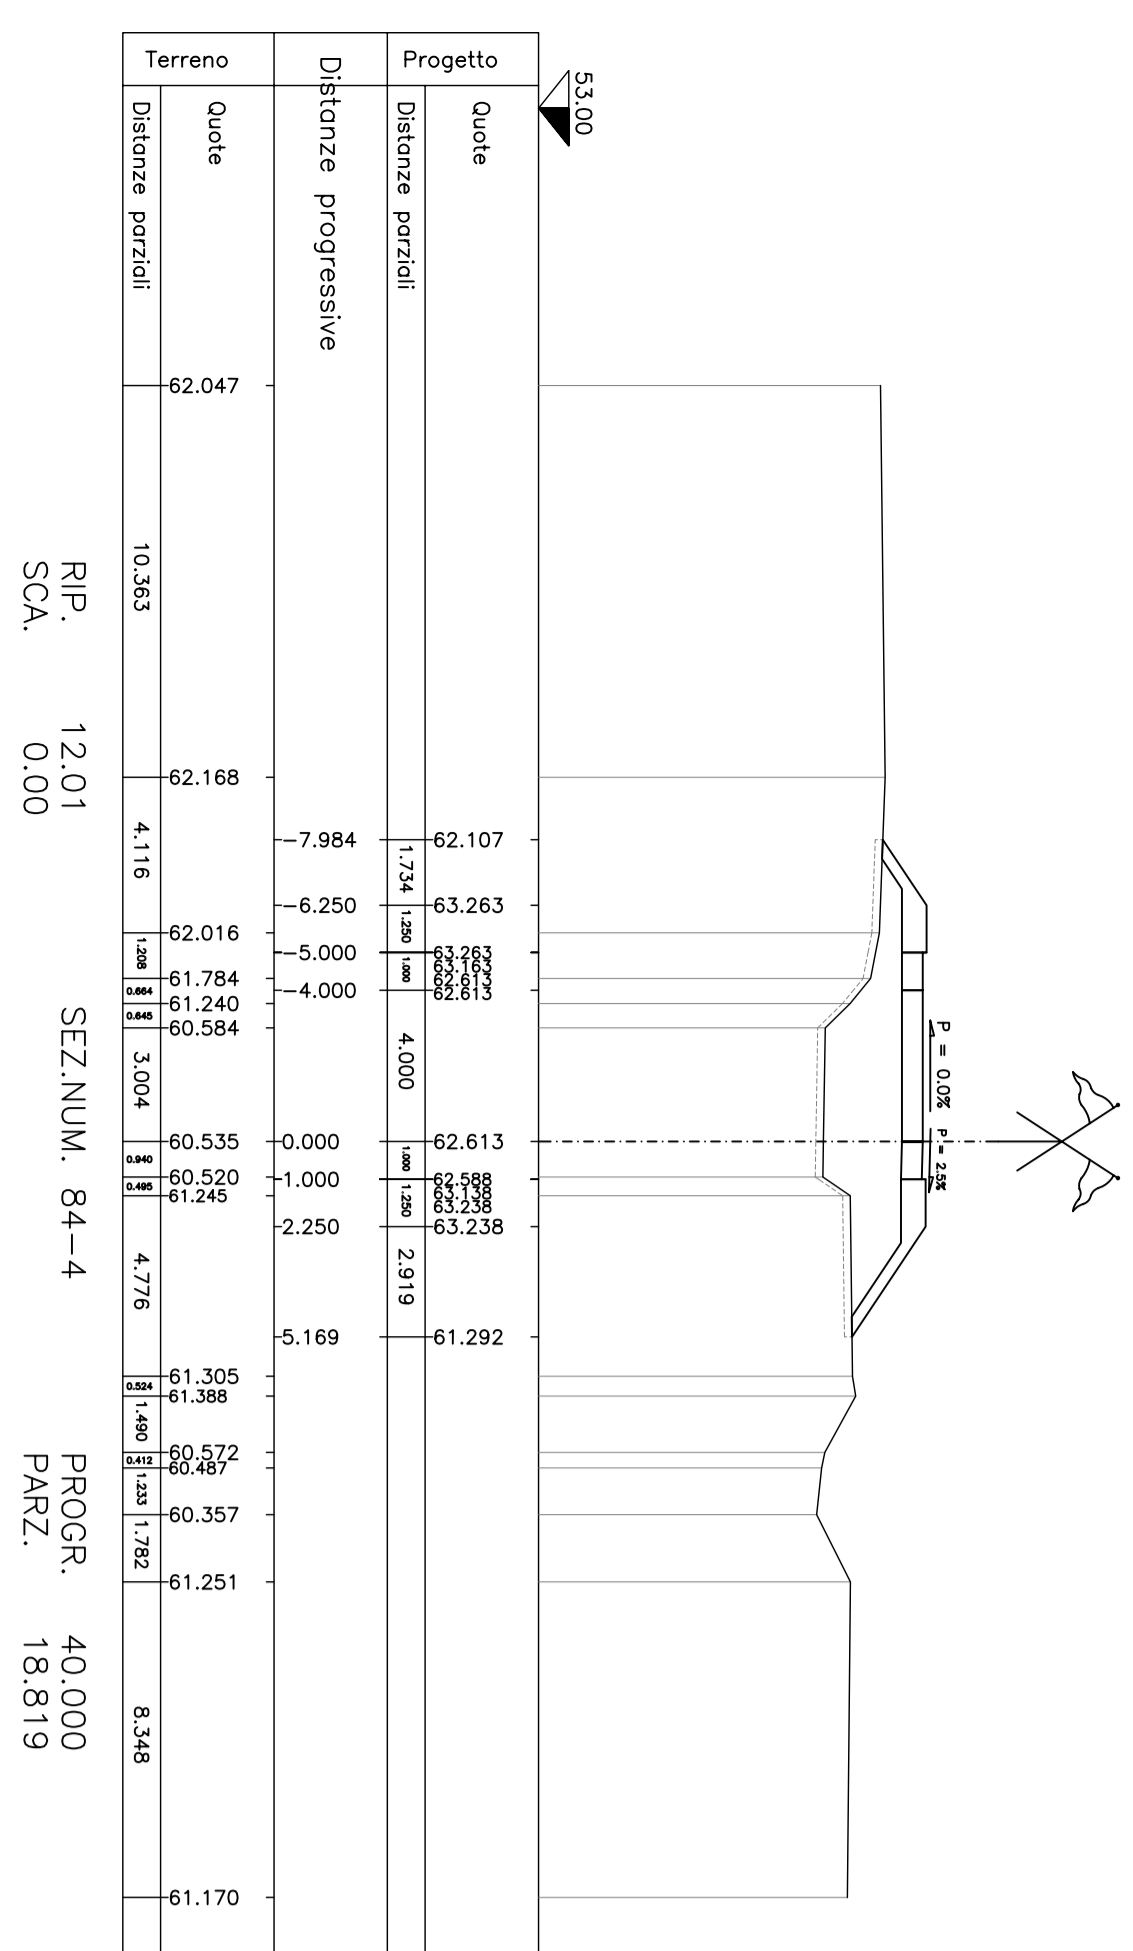


RIP. 0,00 SEZ.NUM. 84-8  
SCA. 30,60 PARZ. 127,951  
PROGR. 12,011

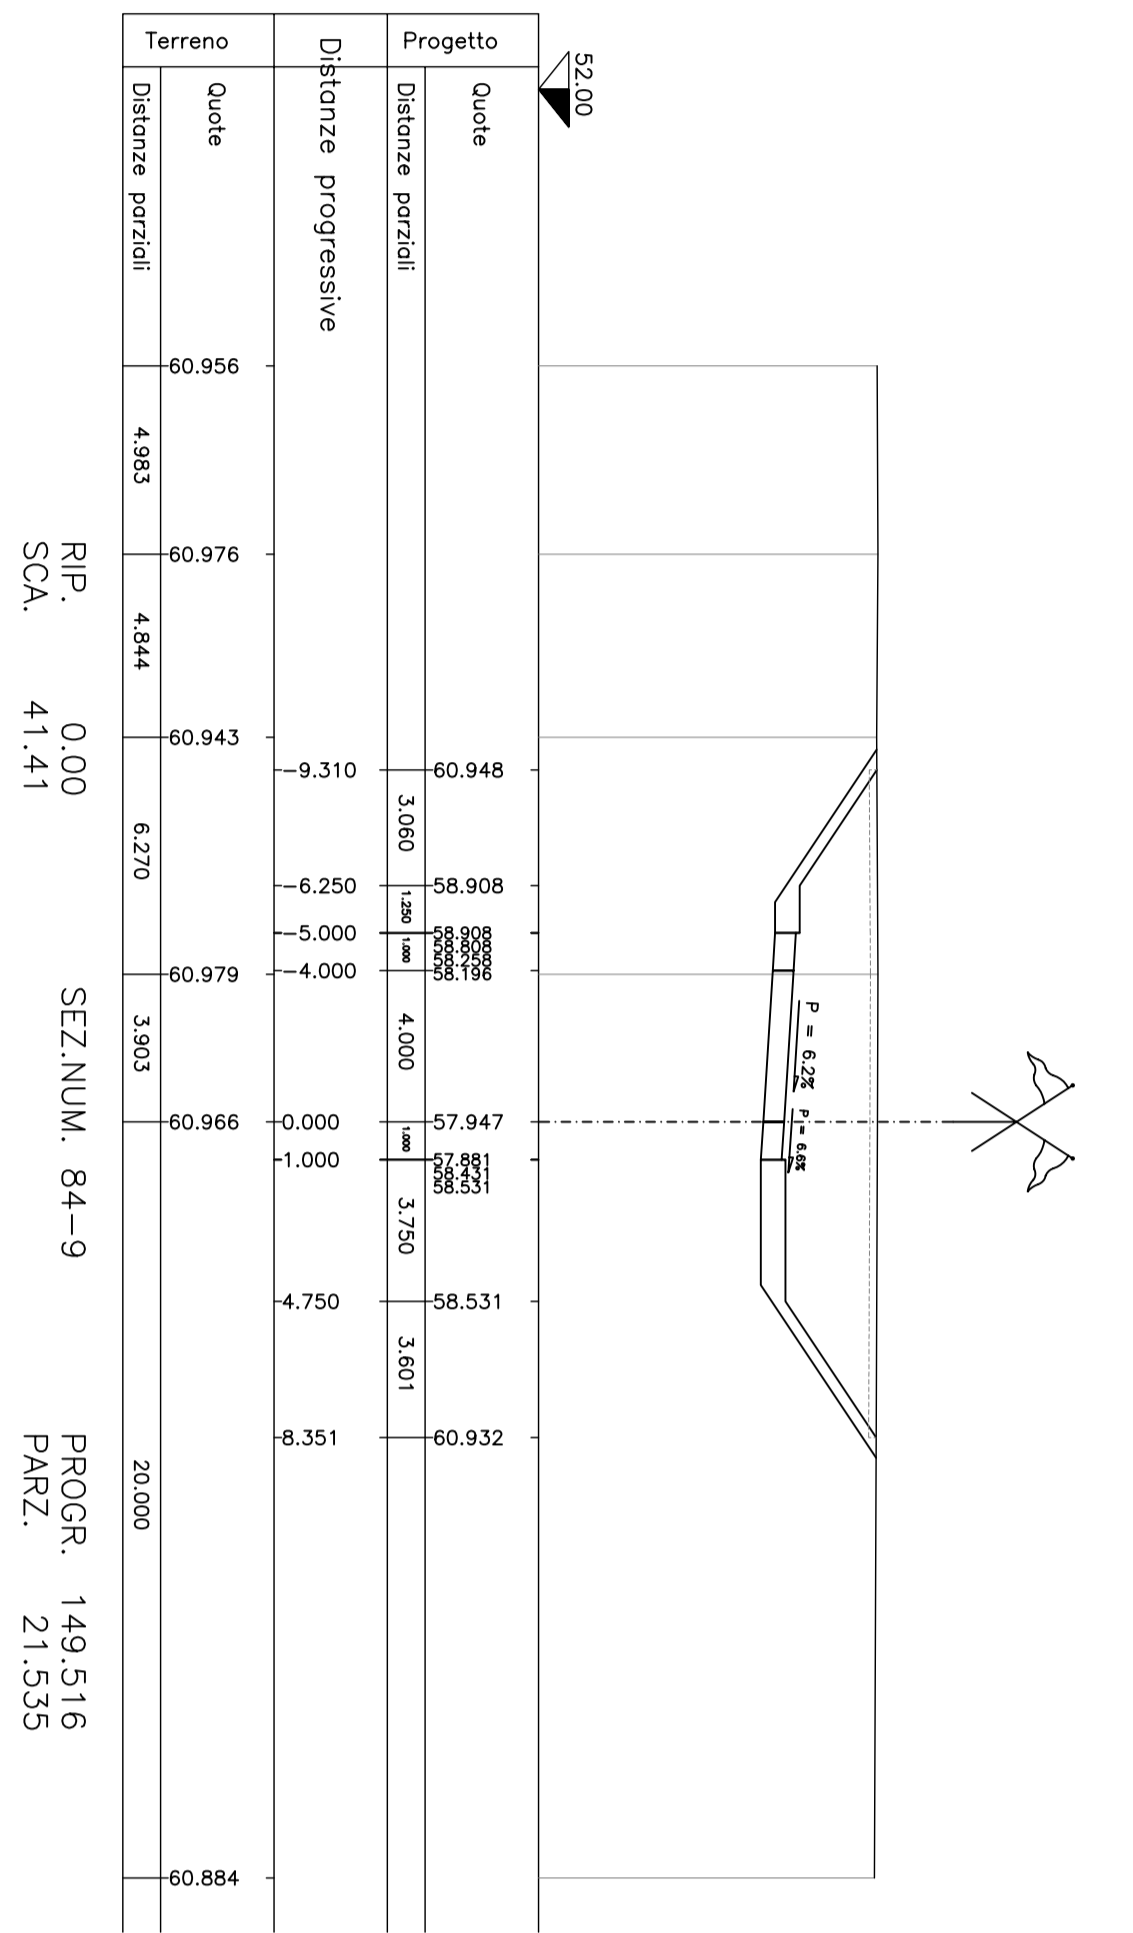


Progetto		Terrano	
Quote	Distanze parziali	Quote	Distanze parziali

RIP. 0,00 SEZ.NUM. 84-12  
SCA. 32,59 PARZ. 214,180  
PROGR. 9,121




RIP. 4,87 SEZ.NUM. 84-5  
SCA. 0,00 PARZ. 61,175  
PROGR. 21,175

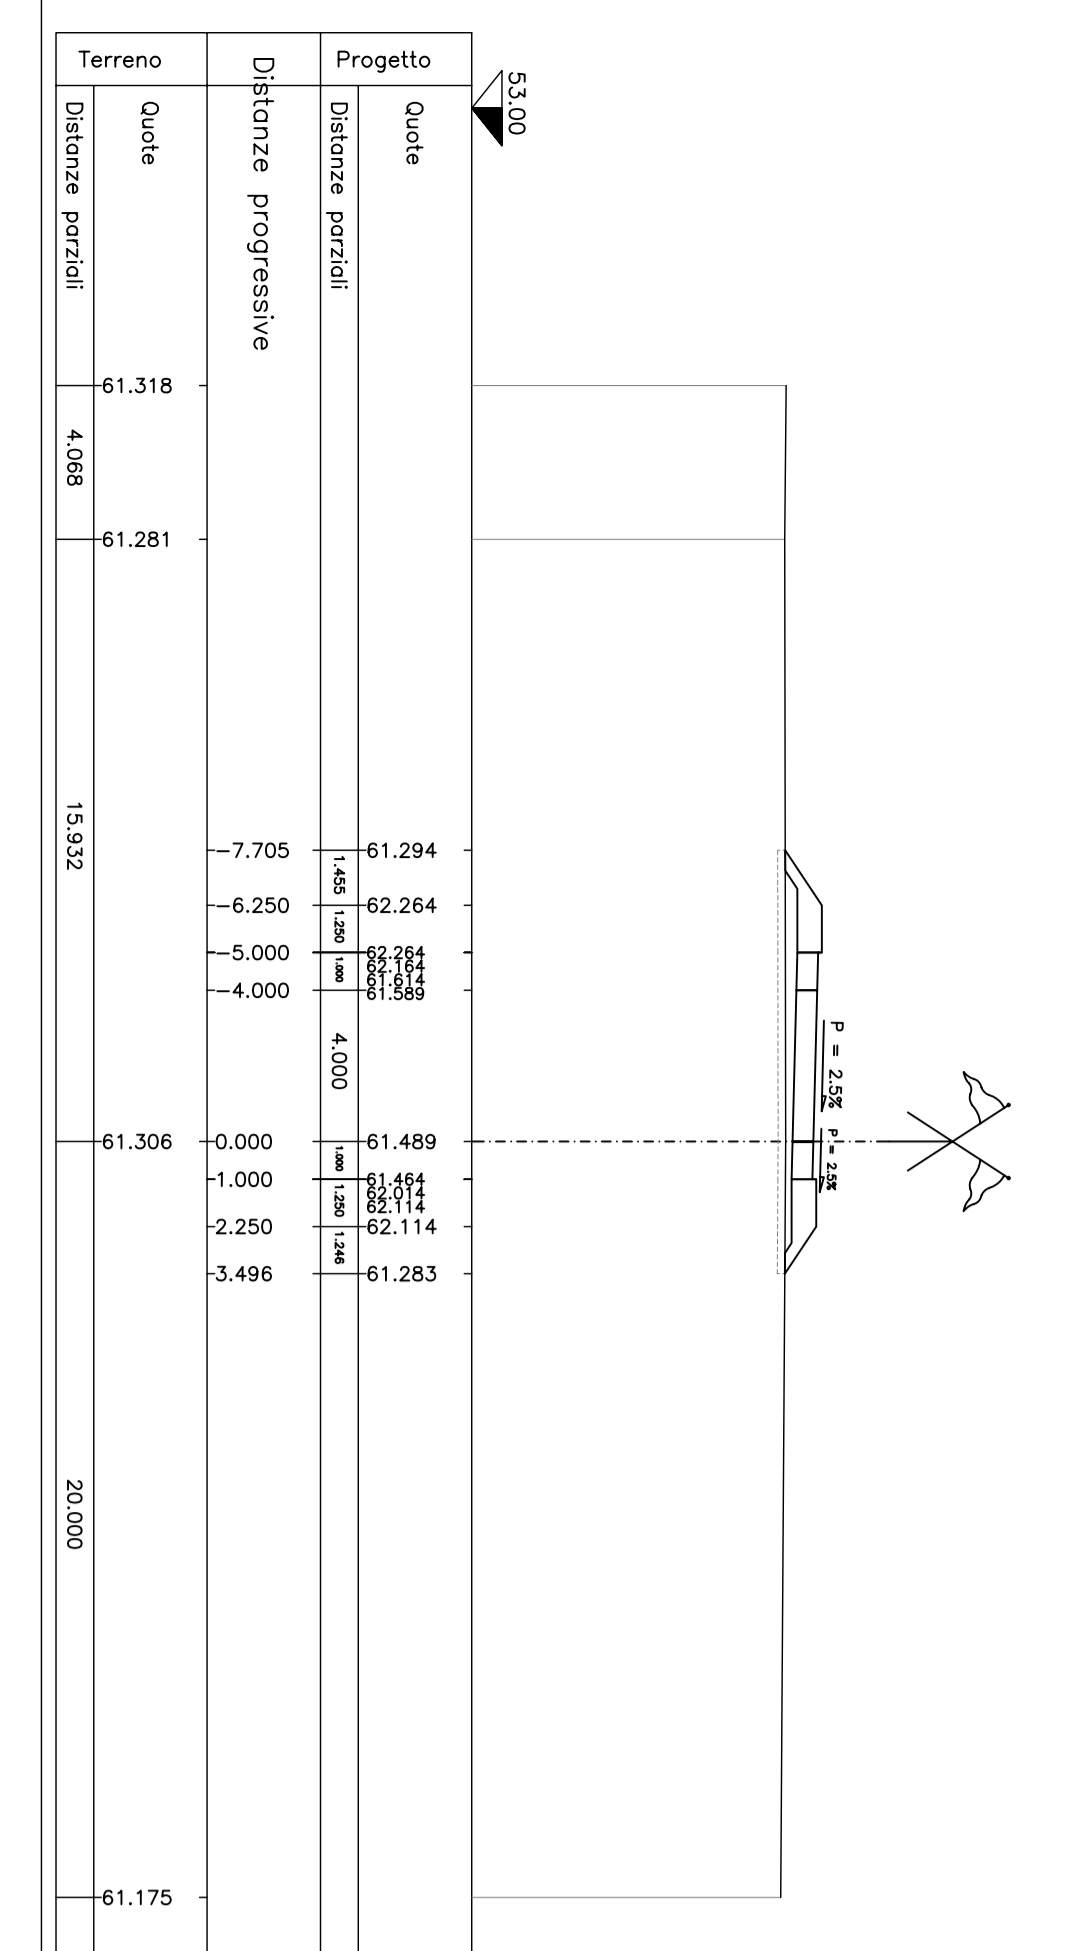

Progetto		Terrano	
Quote	Distanze parziali	Quote	Distanze parziali

RIP. 0,00 SEZ.NUM. 84-10  
SCA. 36,93 PARZ. 156,538  
PROGR. 7,022

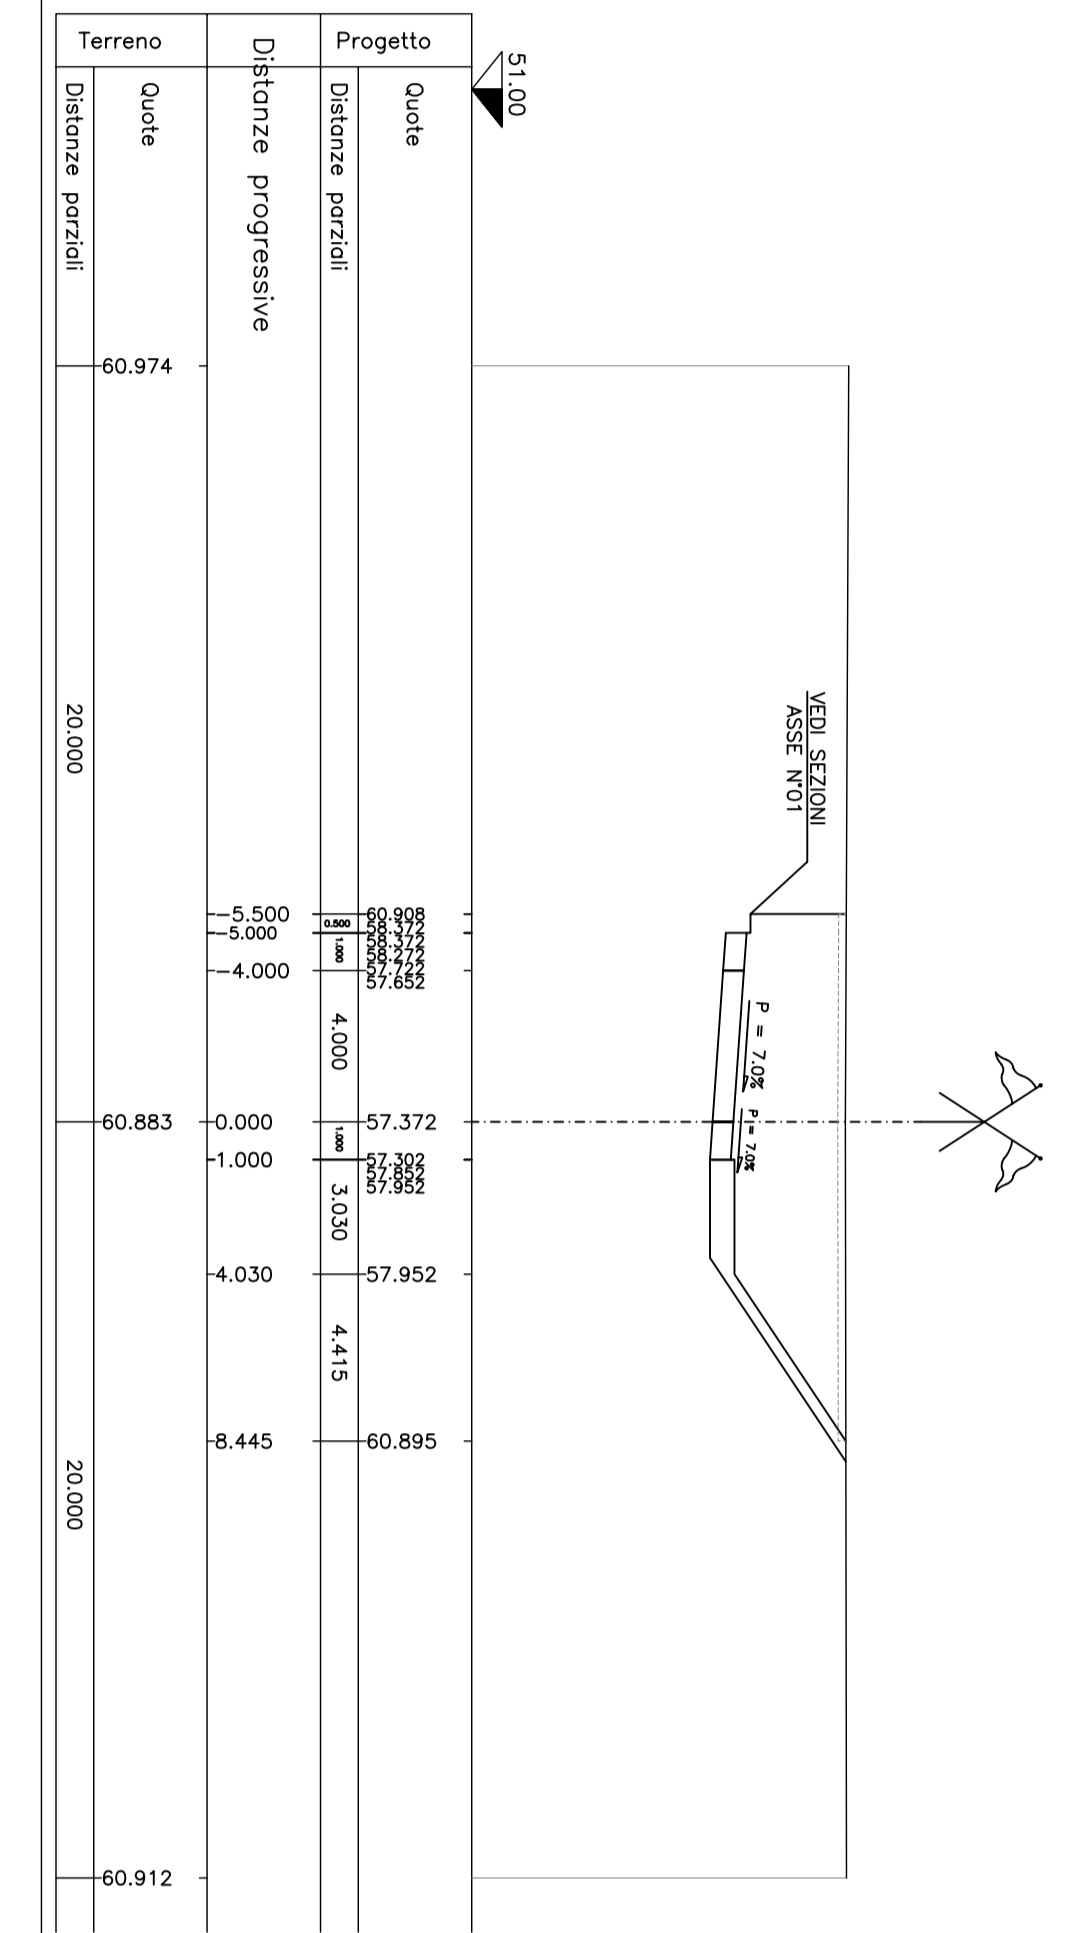

Progetto		Terrano	
Quote	Distanze parziali	Quote	Distanze parziali



**Anas Spa**  
DIREZIONE CENTRALE PROGETTAZIONE

**S.S. N. 9 "Via Emilia"**  
Variante di Casalpusterleno ed eliminazione  
passaggio a livello sulla SP ex S.S. N. 234

PROGETTO DEFINITIVO		PROGETTO DEFINITIVO	

SEZIONI TRASVERSALI ASSI 84

PROGETTO	VERBA	DATA	REVISIONI
A			
SA05	1566	FEBBRAIO 2011	01-01