RIP. 17.94 SEZ.NUM. 85-1 PROGR. 20.851
SCA. 0.00 PARZ. 20.850

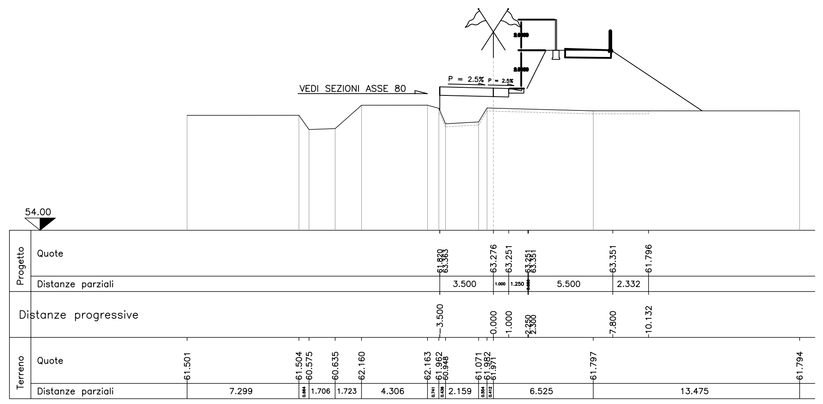

RIP. 40.45 SEZ.NUM. 85-2 PROGR. 40.487
SCA. 0.00 PARZ. 19.636

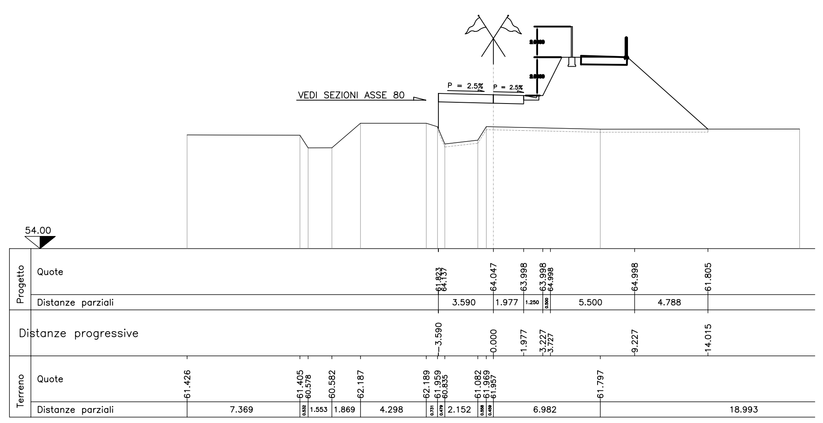

RIP. 40.84 SEZ.NUM. 85-3 PROGR. 44.385
SCA. 0.00 PARZ. 3.898

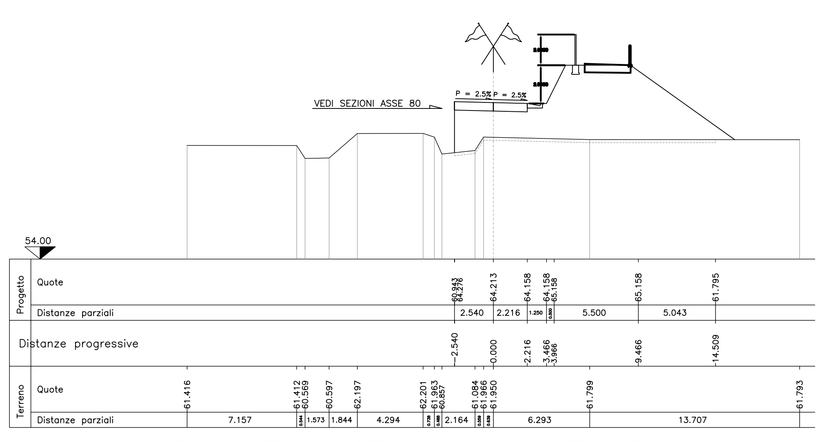

RIP. 84.37 SEZ.NUM. 85-4 PROGR. 63.917
SCA. 0.00 PARZ. 19.532

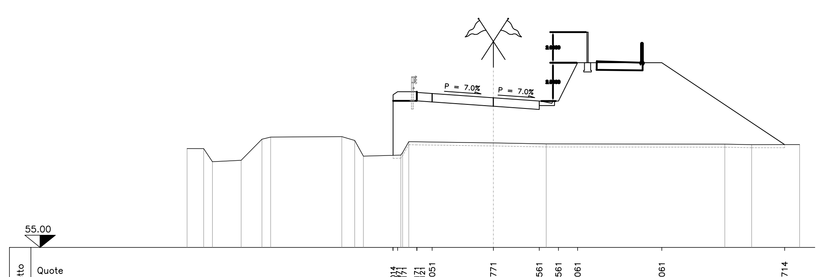

RIP. 88.53 SEZ.NUM. 85-5 PROGR. 85.782
SCA. 0.00 PARZ. 21.865

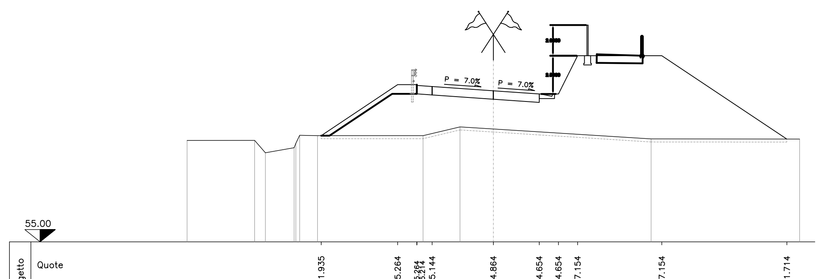

RIP. 34.52 SEZ.NUM. 85-12 PROGR. 236.466
SCA. 19.98 PARZ. 33.449

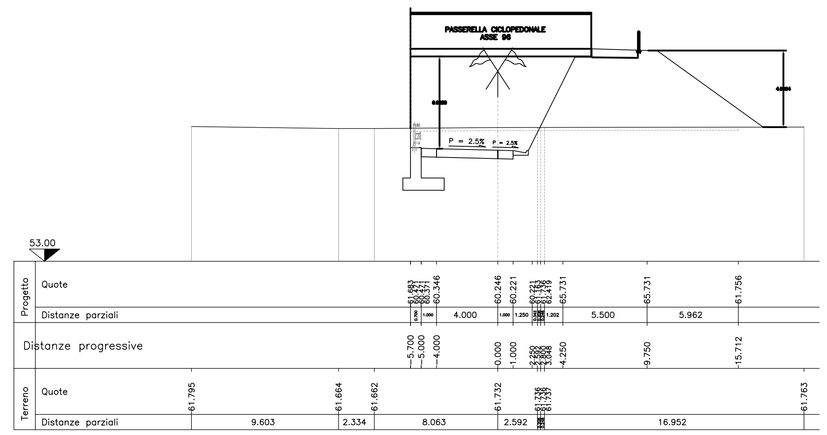

RIP. 29.49 SEZ.NUM. 85-13 PROGR. 260.029
SCA. 18.23 PARZ. 23.563

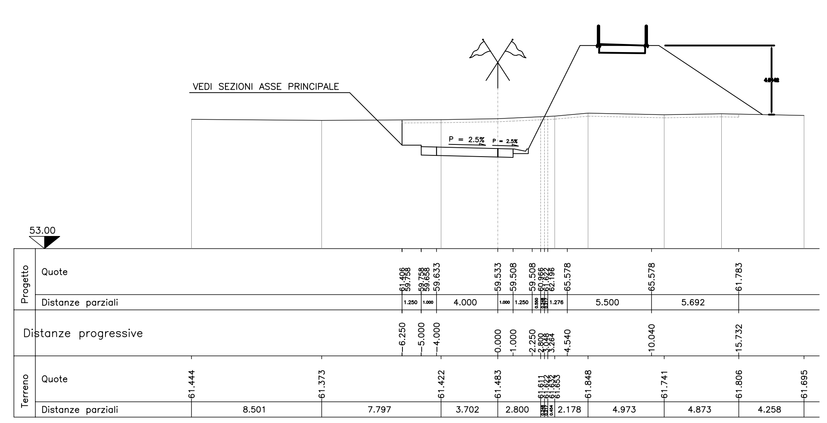

RIP. 51.97 SEZ.NUM. 85-8 PROGR. 129.102
SCA. 0.00 PARZ. 21.530

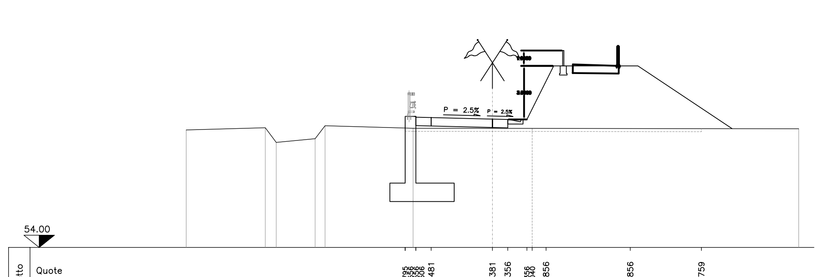

RIP. 28.32 SEZ.NUM. 85-9 PROGR. 153.039
SCA. 0.00 PARZ. 23.937

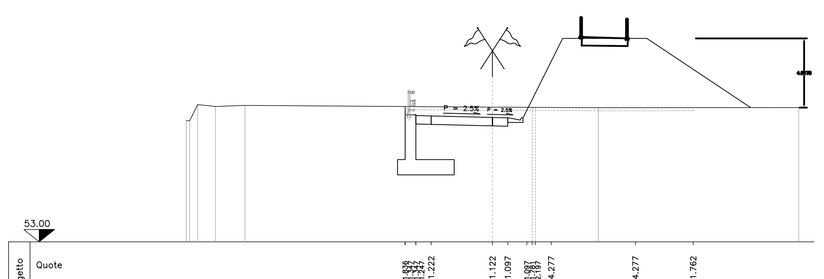

RIP. 18.92 SEZ.NUM. 85-14 PROGR. 289.631
SCA. 5.38 PARZ. 29.602

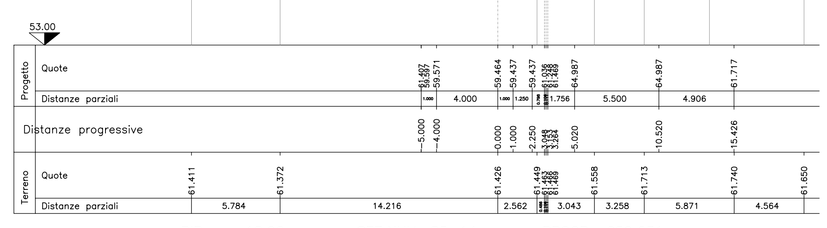

RIP. 18.78 SEZ.NUM. 85-15 PROGR. 317.432
SCA. 6.53 PARZ. 27.801

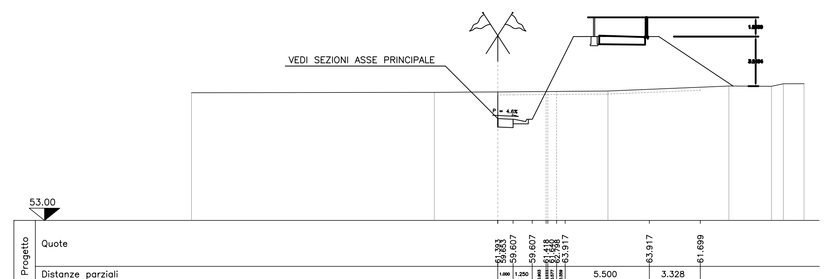

RIP. 19.11 SEZ.NUM. 85-17 PROGR. 363.915
SCA. 5.89 PARZ. 34.188

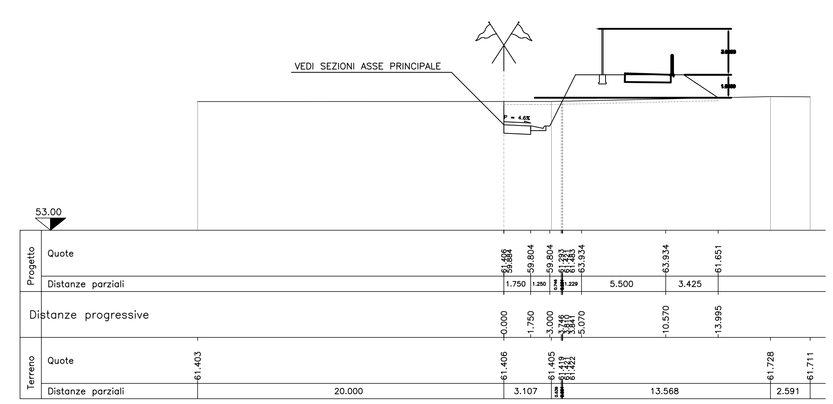

RIP. 19.14 SEZ.NUM. 85-18 PROGR. 367.871
SCA. 12.77 PARZ. 3.956

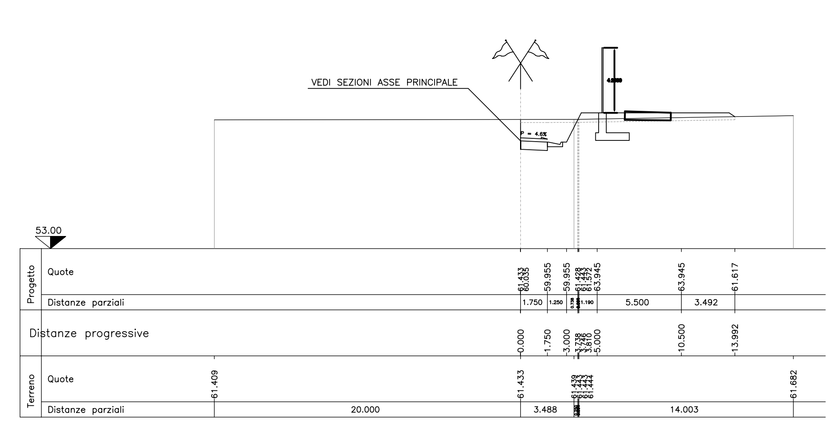

RIP. 19.93 SEZ.NUM. 85-16 PROGR. 329.727
SCA. 6.34 PARZ. 12.295

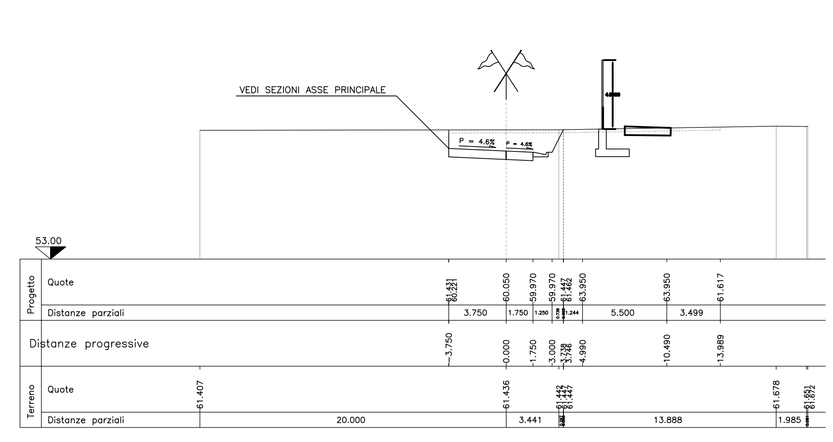

RIP. 19.19 SEZ.NUM. 85-19 PROGR. 383.860
SCA. 6.53 PARZ. 19.989

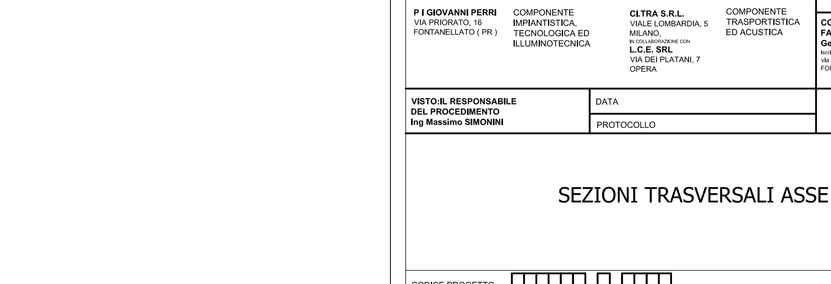

Anas SpA

DIREZIONE CENTRALE PROGETTAZIONE

S.S. N. 9 "Via Emilia"
Variante di Casalpusterlengo ed eliminazione passaggio a livello sulla SP ex S.S. N. 234

PROGETTO DEFINITIVO

CONTRIBUTI SPECIALISTICI

TECNOSTUDIO BIEFFE S.R.L. VIA MAZZETTI 7 FONTANELLATO (PR) — COMPONENTE STRADALE E STRUTTURALE; SICUREZZA; COORDINAMENTO, FASAGGI DI CANTIERE, MOVIMENTAZIONE DI CAVA; RILIEVI E COMPUTAZIONE

CONSORZIO MUZZA BASSA LODIGIANA VIA NINO DALL'ORO, 4 - LODI — COMPONENTE IDRAULICA

ARCH. MADDALENA GIOIA GIBELLI VIA SENATO,,45 MILANO — COMPONENTE PAESAGGISTICA ED AMBIENTALE

P I GIOVANNI PERRI VIA PRIORATO, 16 FONTANELLATO (PR) — COMPONENTE IMPIANTISTICA, TECNOLOGICA ED ILLUMINOTECNICA

CLTRA S.R.L. VIALE LOMBARDIA, 5 MILANO, IN COLLABORAZIONE CON **L.C.E. SRL** VIA DEI PLATANI, 7 OPERA — COMPONENTE TRASPORTISTICA ED ACUSTICA

I PROGETTISTI
Arch. Savino GARIBLI PROVINCIA DI LODI
Iscritto all'Ordine degli Architetti della Provincia di Piacenza al n° 280

Ing. Antonio SIMONE COMUNE DI CASALPUSTERLENGO
Iscritto all'ordine degli Ingegneri della provincia di Foggia al n° 1270

IL GEOLOGO
Dott. Geol. Gianluca CANTARELLI
Iscritto all'Ordine dei Geologi dell'Emilia Romagna al n° 359
via Matteotti, 2
FIDENZA (PR)

COORDINATORE PER LA SICUREZZA IN FASE DI PROGETTAZIONE
Geom: Florenzo BERGAMASCHI
Iscritto all'Collegio dei Geometri della Provincia di Parma al n° 1606
via Mazzetti, 7
FONTANELLATO (PR)

VISTO:IL RESPONSABILE DEL PROCEDIMENTO
Ing Massimo SIMONINI

DATA:

PROTOCOLLO

SEZIONI TRASVERSALI ASSE 85

CODICE PROGETTO

REV.	DESCRIZIONE	DATA	VERIFICATO RESP. TECNICO	CONTROLLATO RESP. DITTINERARIO	APPROVATO RESP. DI SETTORE
D	RECEPIMENTO PRESCRIZIONI ISTRUTTORIA ANAS				
C	RECEPIMENTO PRESCRIZIONI CONFERENZA DEI SERVIZI	FEBBRAIO 2011			
B	VERIFICA DI OTTEMPERANZA AL DECRETO VIA	APRILE 2010			
A	PRIMA CONSEGNA PROGETTO	MARZO 2009			

Codice Elaborato		Data Revisione:	REV.	FOGLIO	Scala:
SA05 1570		FEBBRAIO 2011	C	01 DI 01	1:200

NOME FILE SA05 1570_01 SEZT A85.dwg