MACROFASE FUNZIONALE 1

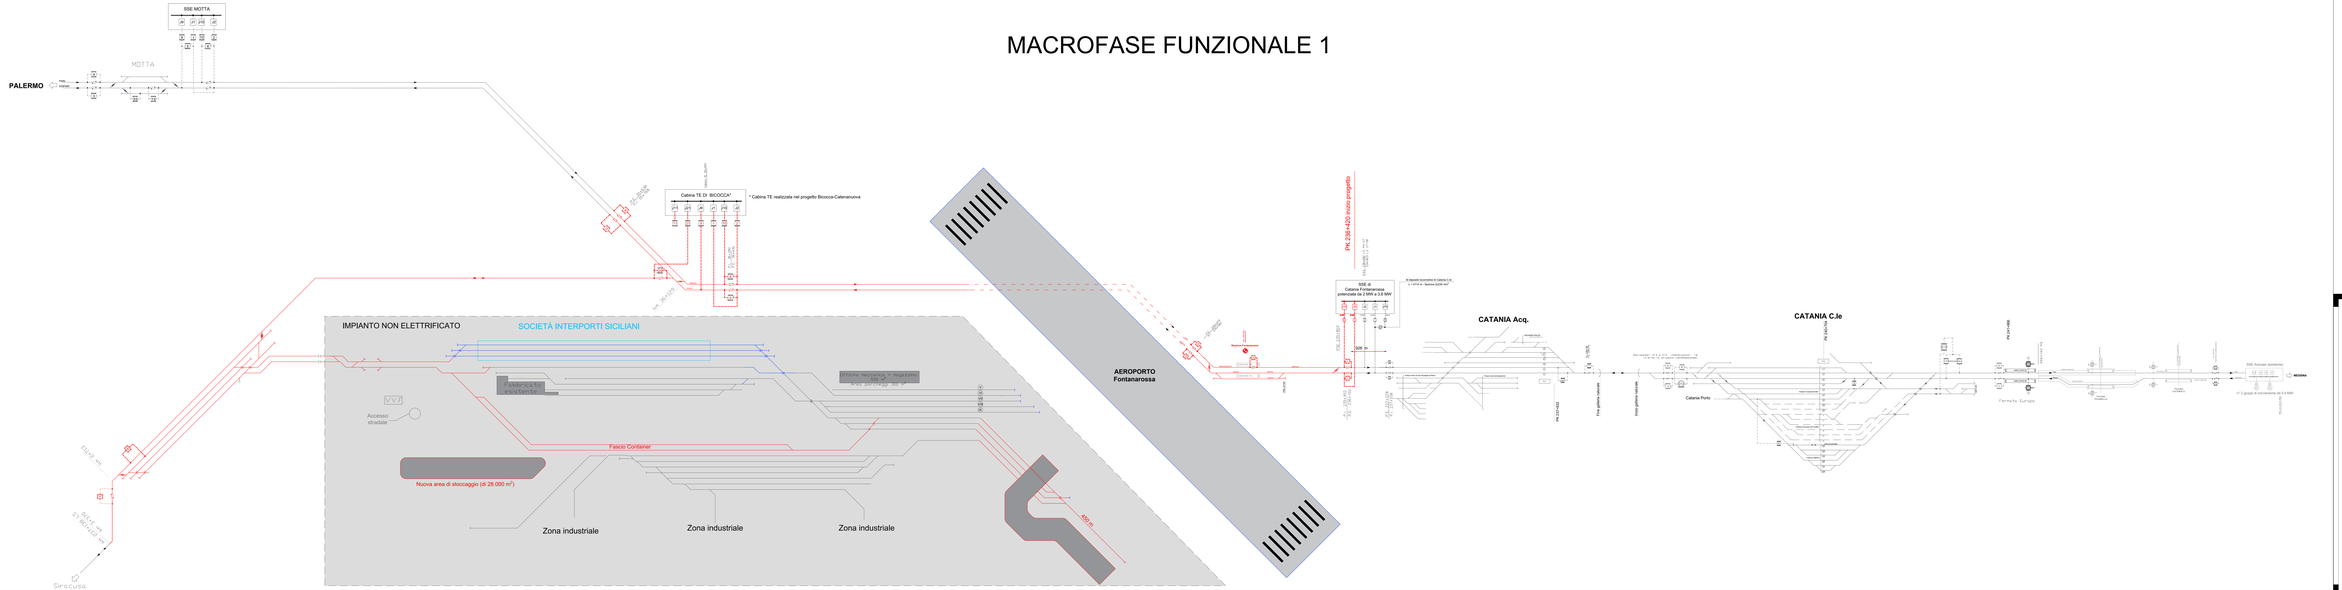

Tensione di alimentazione 3 Kv cc
Binario di corsa: Catenaria sezione 440 mmq funi e fili regolati
Binario secondari: Catenaria sezione 220 mmq fune fissa e filo regolato

LEGENDA

D	Segnalatore unipolare di Nave normalmente chiuso	CCS/MM	Unità di Comando e Controllo Secondaria per DMMC e SCC
D	Segnalatore unipolare di Nave normalmente aperto	CCS/BB	Unità di Comando e Controllo Secondaria per BB
DX	Segnalatori bipolari sui paraletti o nicchia	CCS/SE	Unità di Comando e Controllo Secondaria per SE
D	Segnalatori amperometrici	SI	Funzione Simbolica di decisionamento delle manovre da DMMC
CC	Segnalatore a comando locale	CSE	Chiave elettromeccanica per Forgiatura o galleria
MM	Indicatori di assicura	DMMC	Dispositivo Manovrante Blocchi di Comunicazione
L-P-	Segnalamento a aspetto chiaro	QCC	Quadro Controllo Centralizzato LdC/Merci
	Rilevatore di temporale	PA	Palloncelli Tecnologici di Imbarco
	Interruttore antinaufragio		Anchoro squadra di assicura
	Pallonnari Viaggiatori		SEZIONATORE: che deve essere aperto per poter accedere alla zona di lavoro (Sezionatore di Linea)
F.F.P.	Fire Fighting Point		SEZIONATORE: chiusure per la messa a terra della linea (Sezionatore di Terra) Sezionatore aperto
	Alimentazione secco		Impianto di progetto
	Alimentazione di cabin		Impianti esistenti

Legenda Colori

- **Esistente**
- **Costruito in fase attuale**
- **Demolito**
- **Costruito in fase precedente**
- **Provvisorio**

STAZIONE — POSTO MOVIMENTO / POSTO COMUNICAZIONE — FERMATA

COMMITTENTE:

RFI RETE FERROVIARIA ITALIANA GRUPPO FERROVIE DELLO STATO ITALIANE

PROGETTAZIONE:

ITALFERR GRUPPO FERROVIE DELLO STATO

DIRETTRICE FERROVIARIA MESSINA-CATANIA-PALERMO
NODO DI CATANIA

U.O. TECNOLOGIE SUD

PROGETTO DEFINITIVO

INTERRAMENTO LINEA PER IL PROLUNGAMENTO DELLA PISTA DELL'AEROPORTO DI FONTANAROSSA E PER LA MESSA A STI DEL TRATTO DI LINEA INTERESSATO.

Impianti TE - Linea di contatto
MACROFASE 1 - SCHEMA ALIMENTAZIONE TE E ZONE TE FINALE

SCALA: -:-

COMMESSA	LOTTO	FASE	ENTE	TIPO DOC.	OPERA/DISCIPLINA	PROGR.	REV.
RS3H	00	D	67	DX	LC0000	001	A

Rev.	Descrizione	Redatto	Data	Verificato	Data	Approvato	Data	Autorizzato Data
A	Emissione esecutiva	L. Cipolla	Giugno 2020	A. Bernardini	Giugno 2020	G. Pellegrino	Giugno 2020	G. Menichelli Giugno 2020

ORDINE DEGLI INGEGNERI DELLA PROVINCIA DI ROMA Ing. GIUSEPPE MENICHELLI Sez. A n. 19000

File: RS3H00D67DX-LC0000001A.dwg — n. Elab.: