




RIP. 0,75 SEZ.NUM. 91-6 PROG. 91.810
 SCA. 0,35 PARZ. 3,587

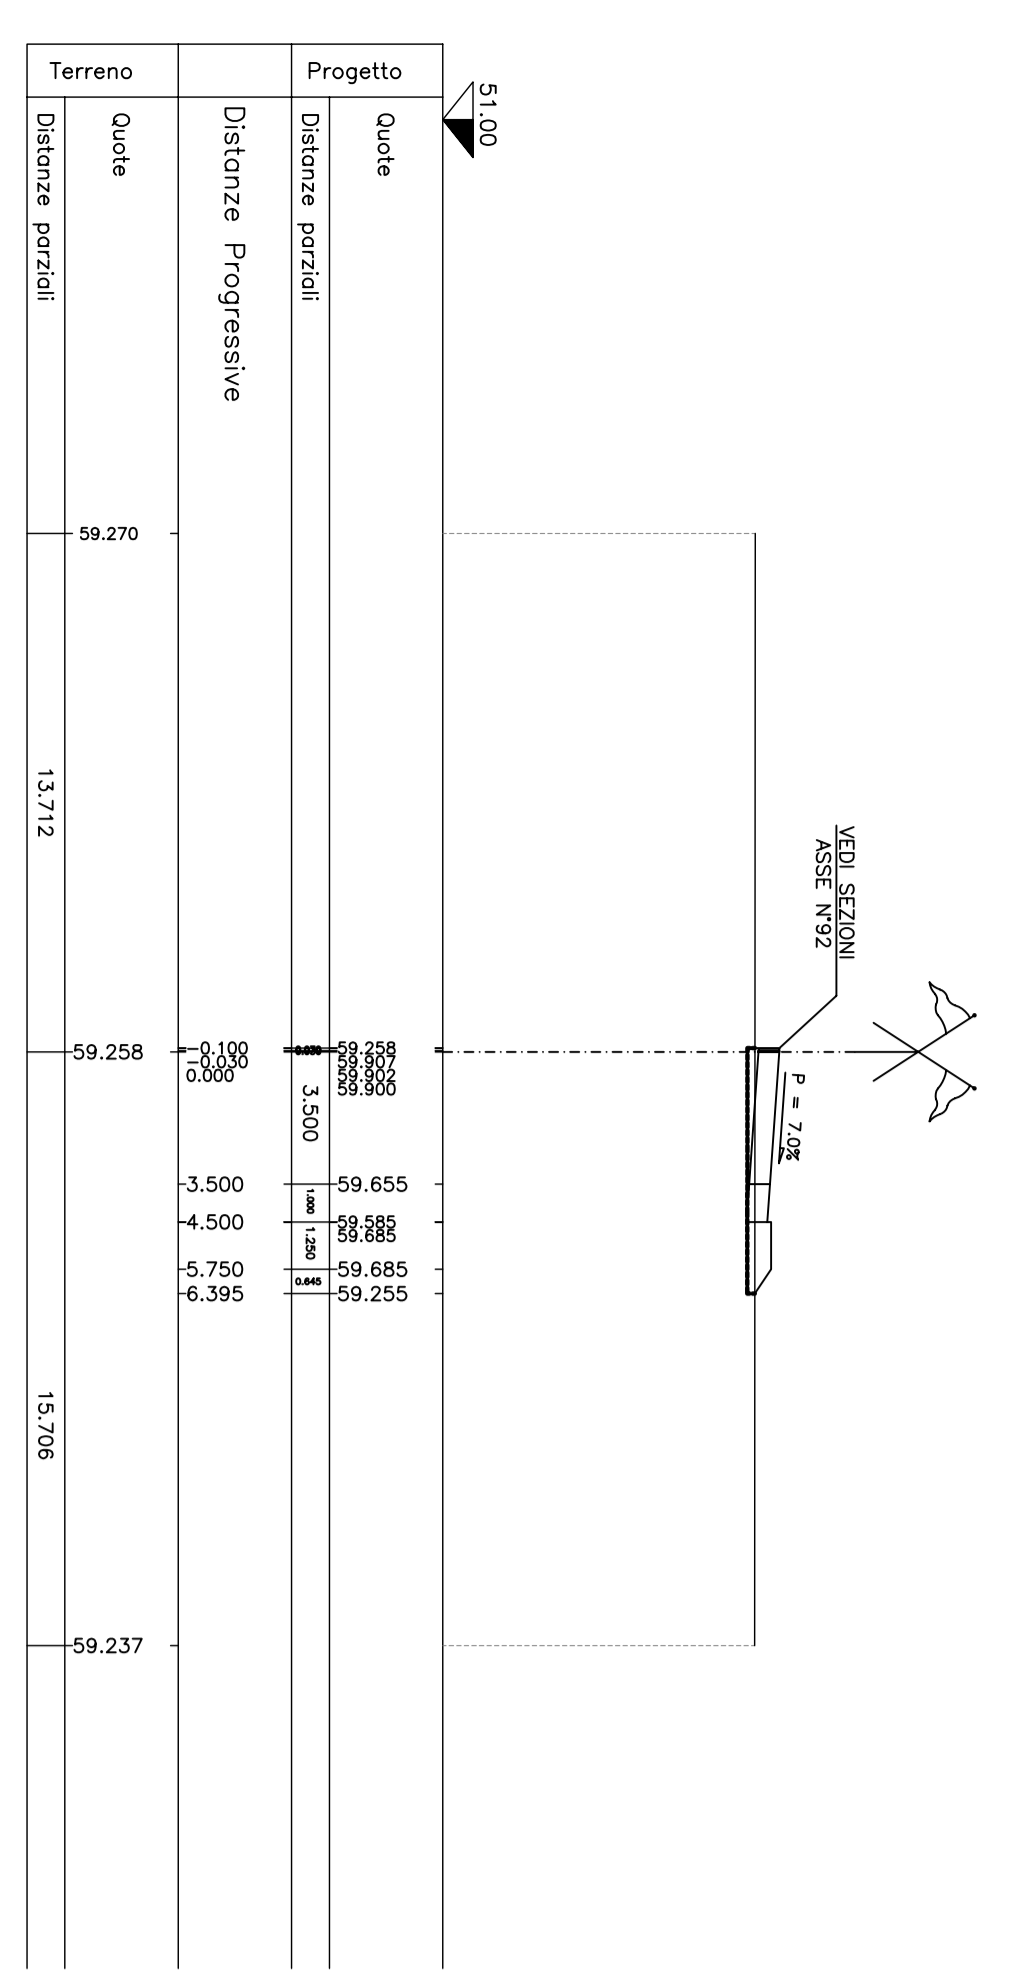



RIP. 0,32 SEZ.NUM. 91-7 PROG. 120.000
 SCA. 1,30 PARZ. 28,190

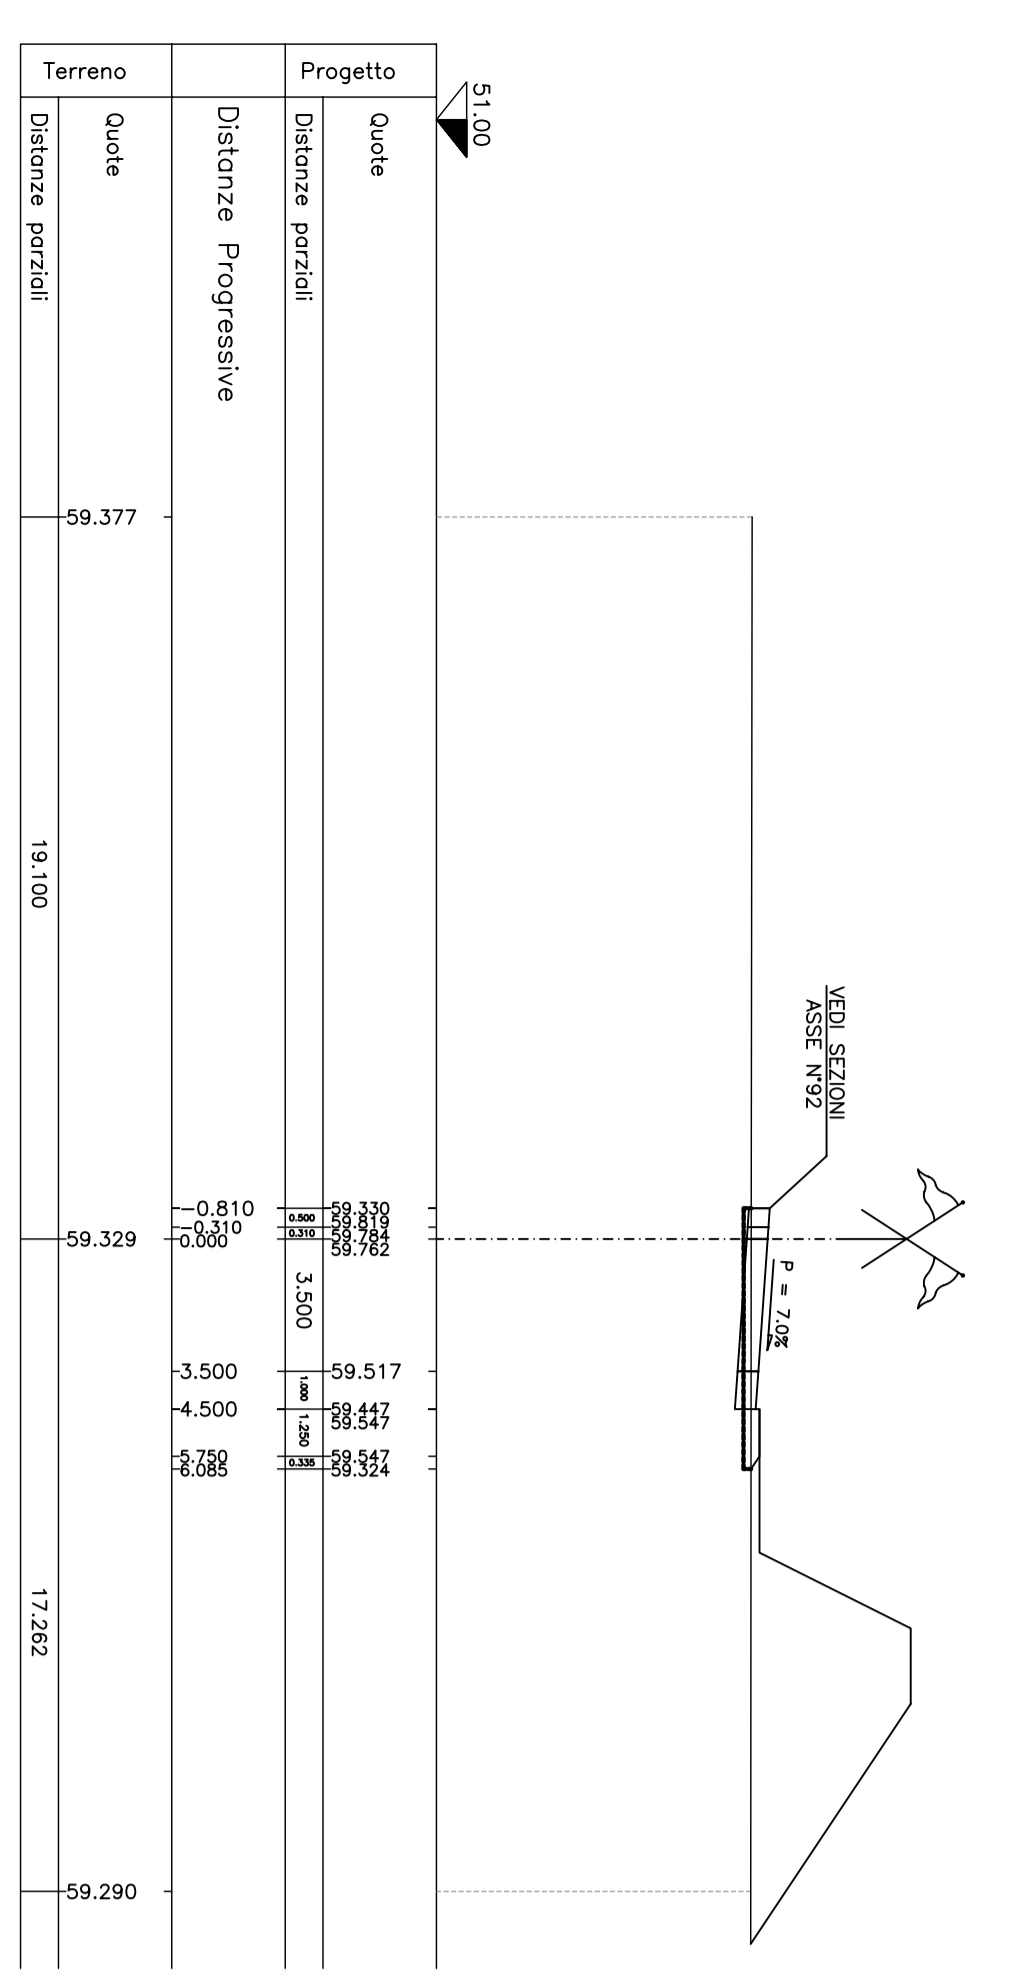


RIP. 0,20 SEZ.NUM. 91-8 PROG. 140.000
 SCA. 3,40 PARZ. 20,000

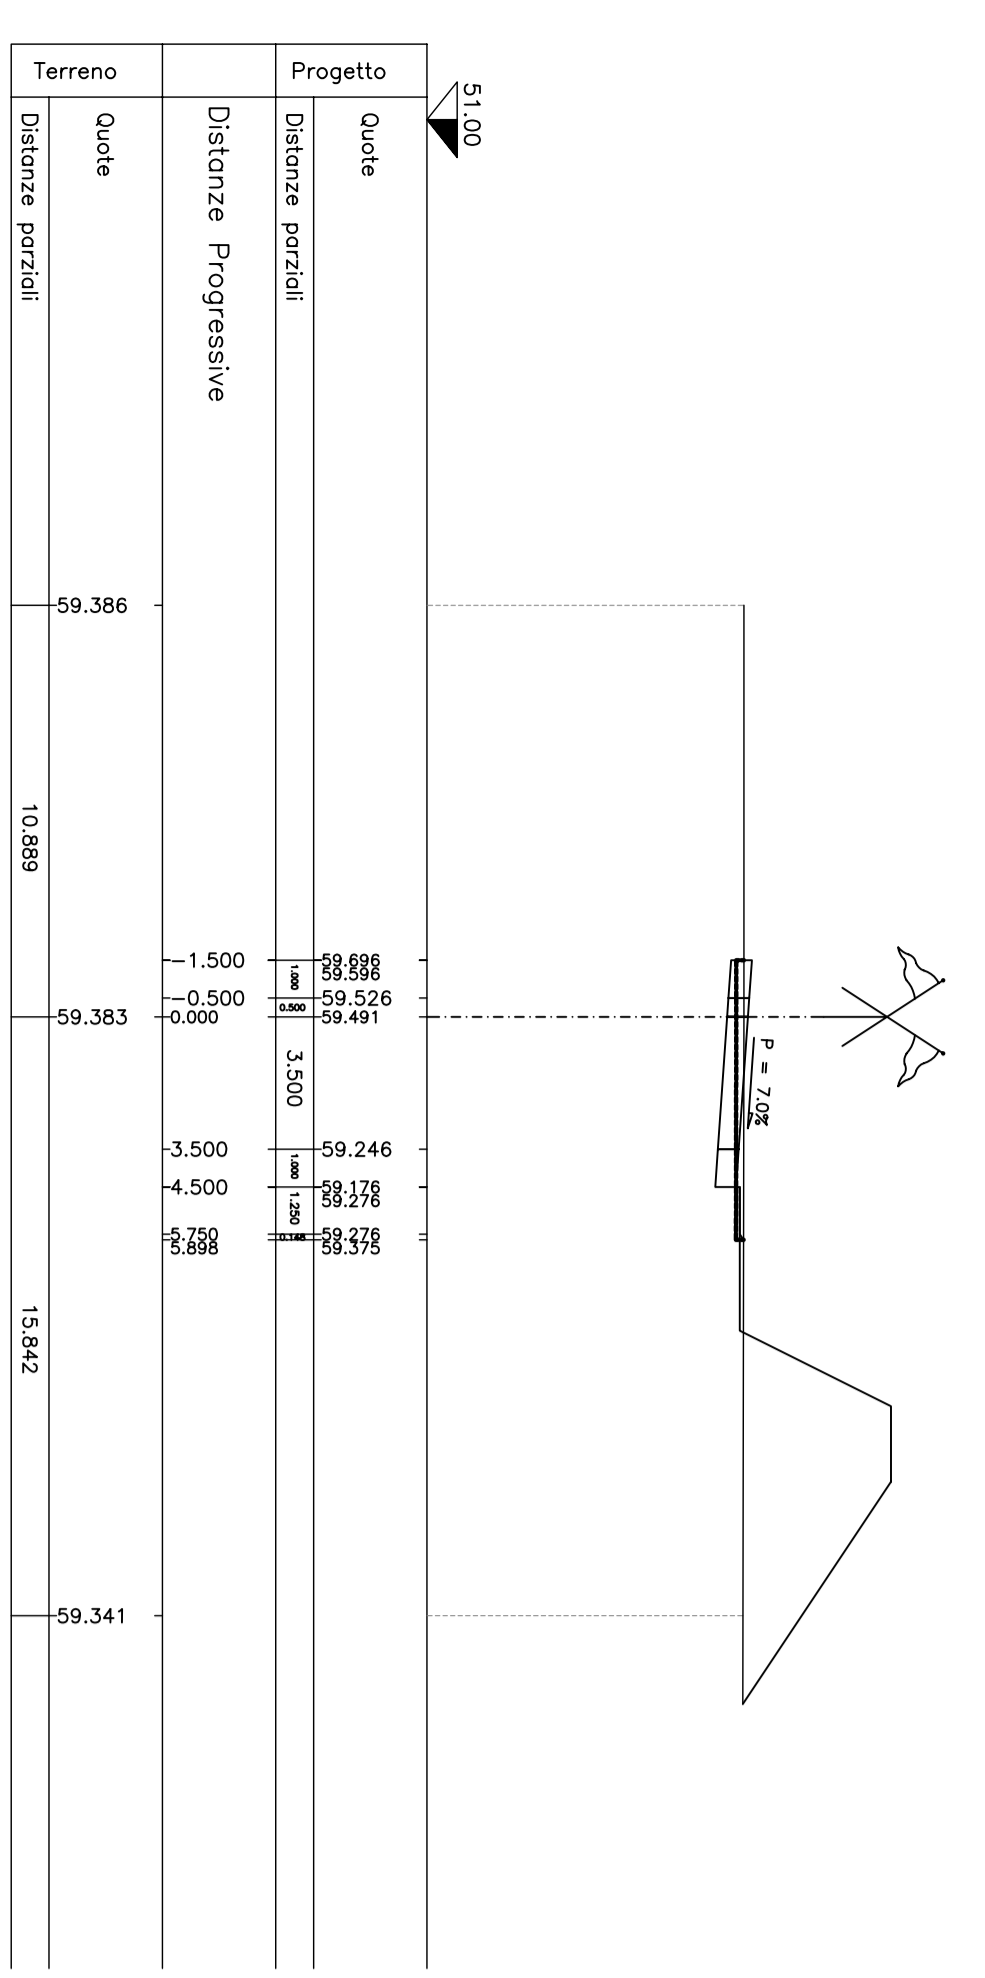


RIP. 0,00 SEZ.NUM. 91-9 PROG. 163.027
 SCA. 14,32 PARZ. 22,927

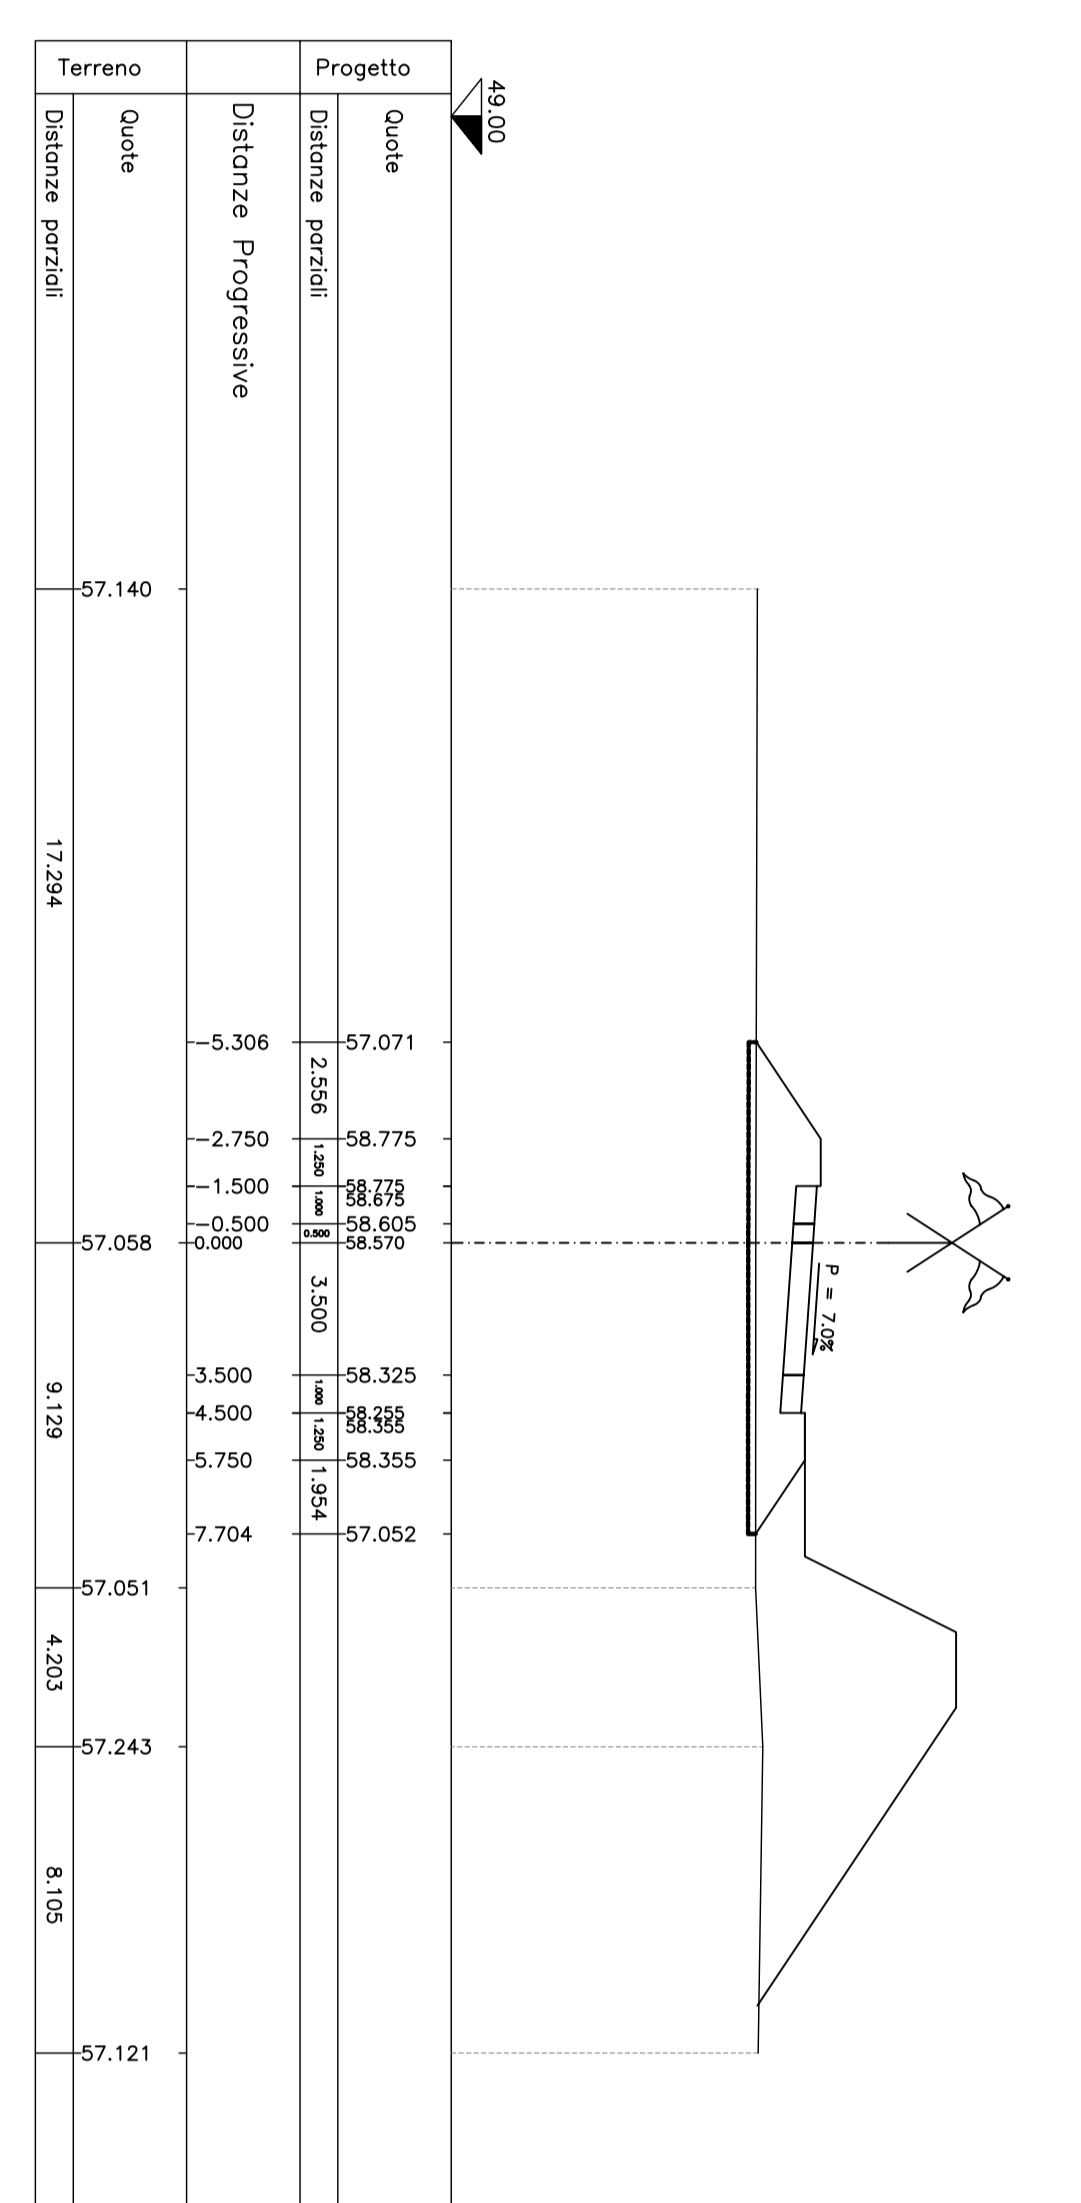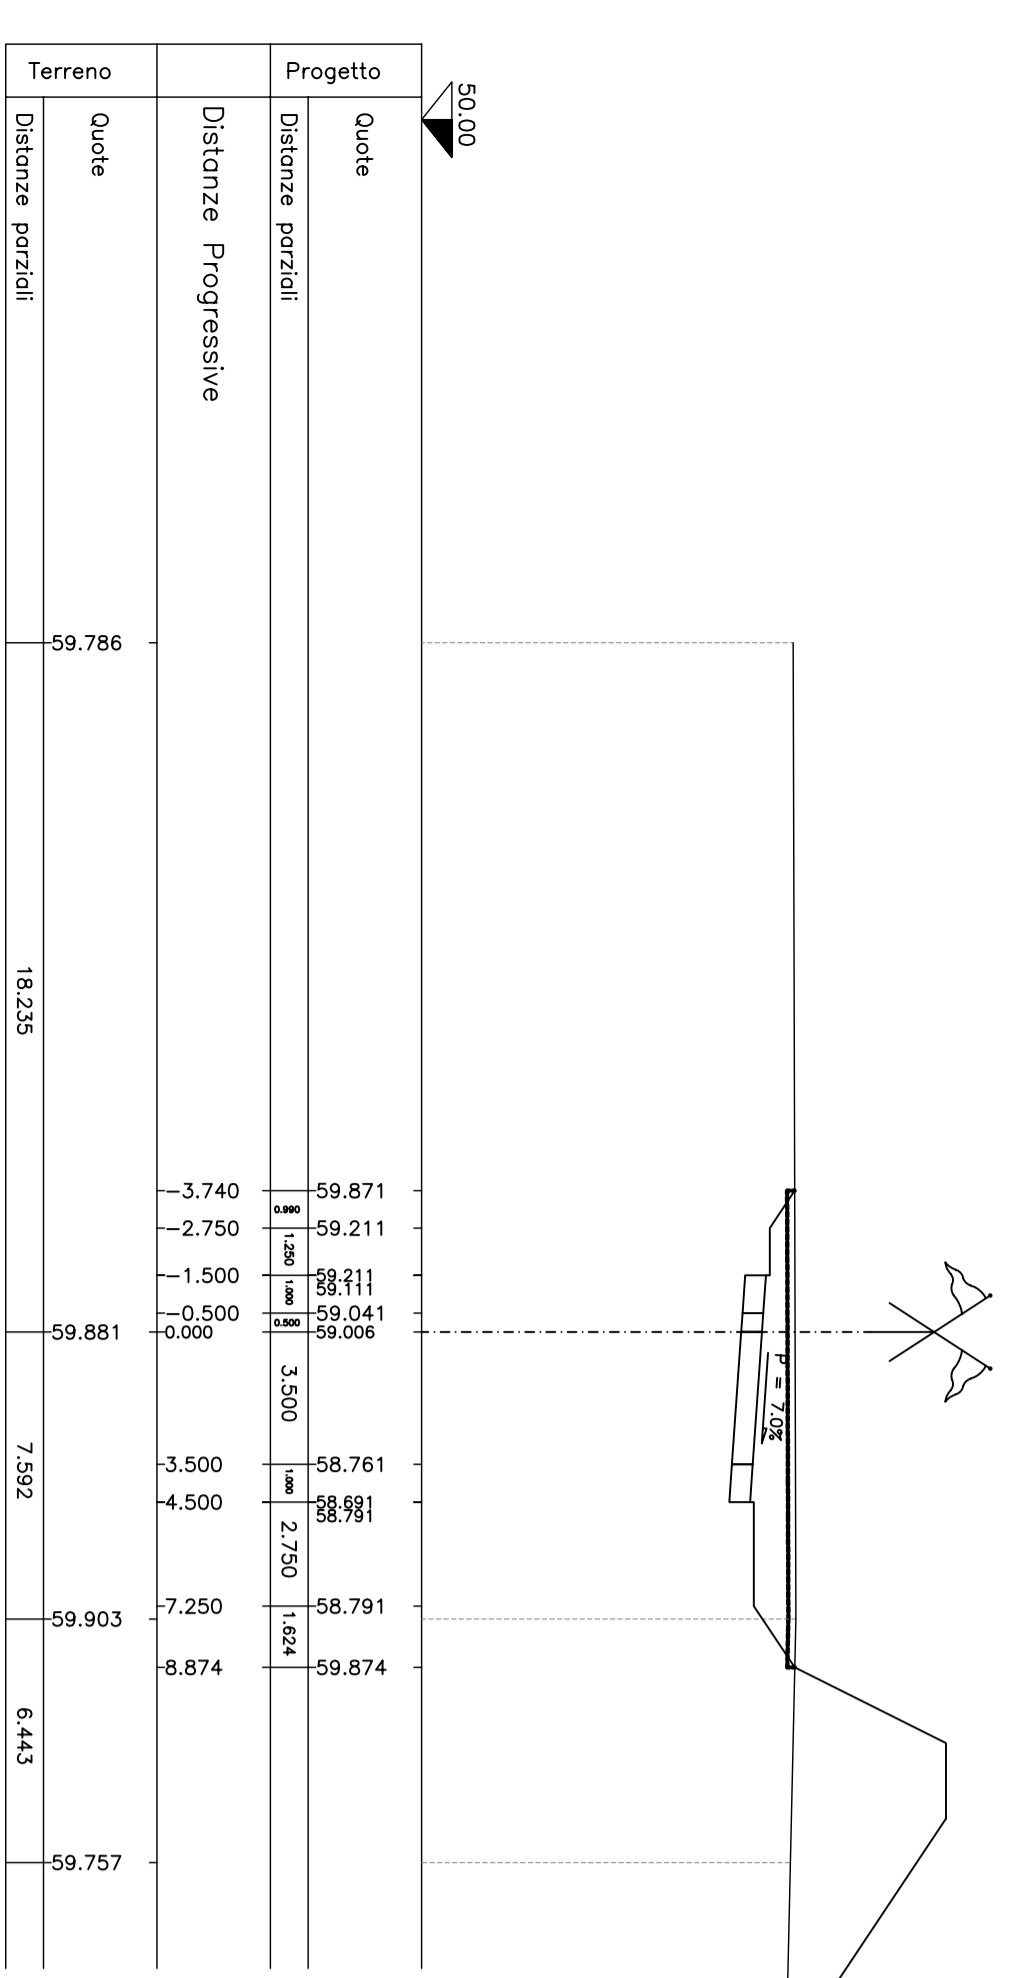


RIP. 14,27 SEZ.NUM. 91-11 PROG. 200.000
 SCA. 0,00 PARZ. 20,000

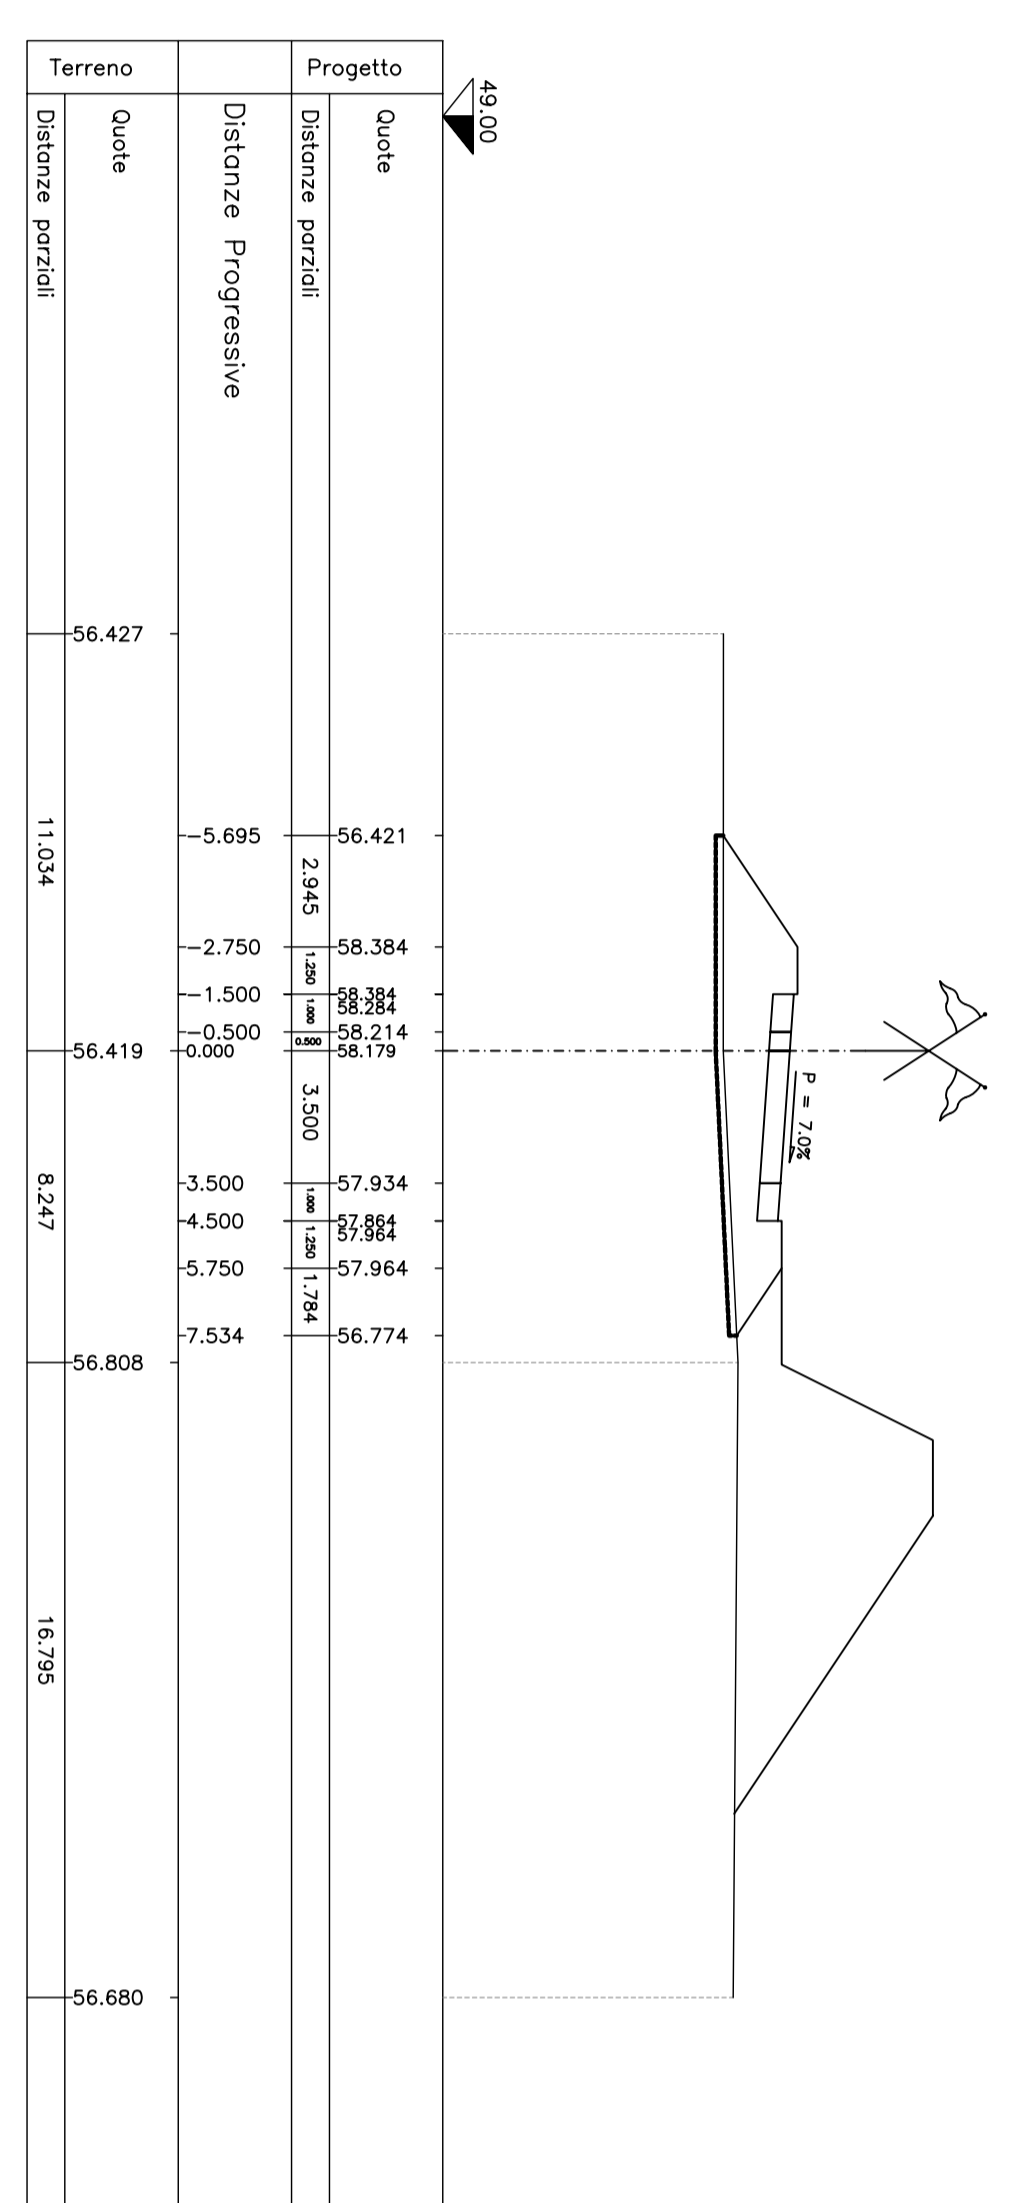



RIP. 13,90 SEZ.NUM. 91-12 PROG. 209.482
 SCA. 0,00 PARZ. 9,482

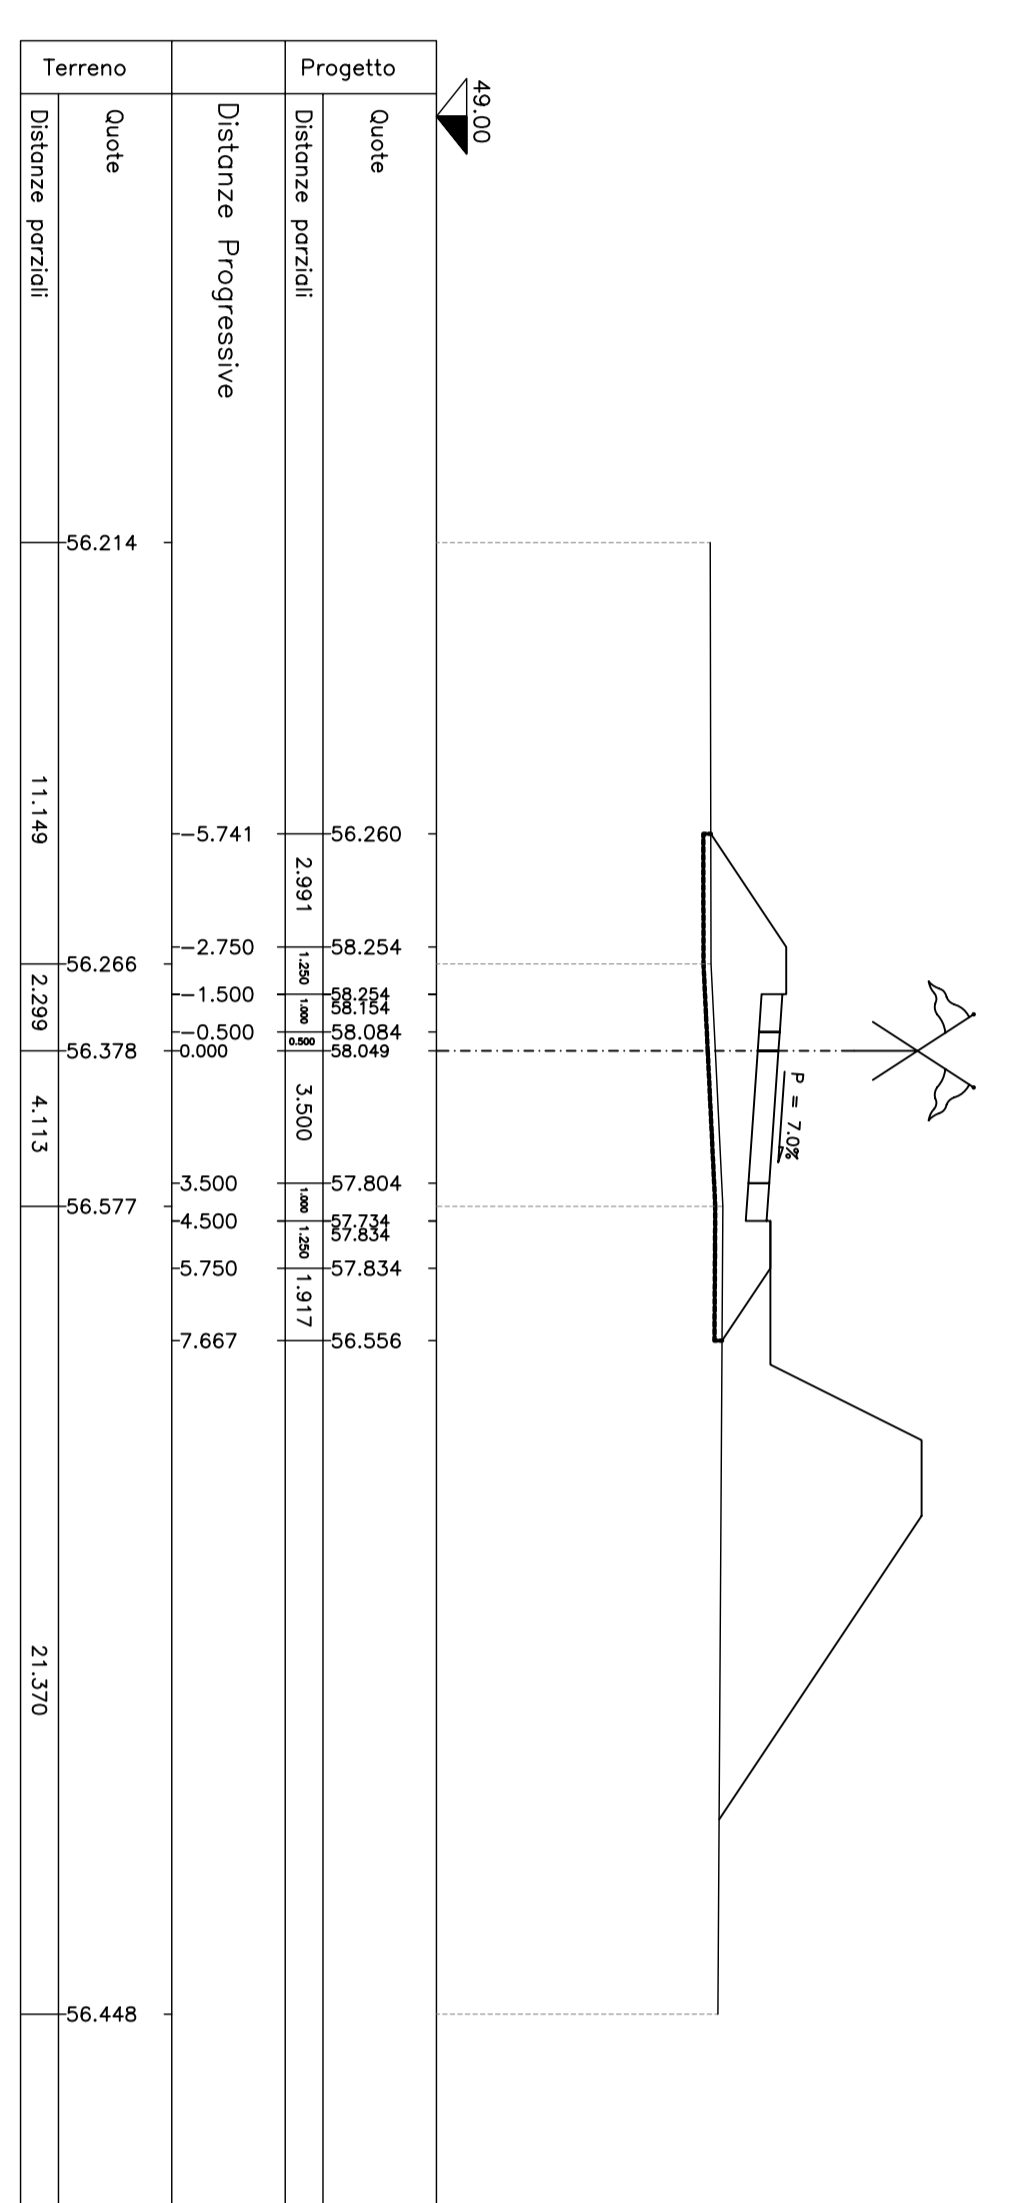


RIP. 15,44 SEZ.NUM. 91-13 PROG. 222.970
 SCA. 0,00 PARZ. 13,309

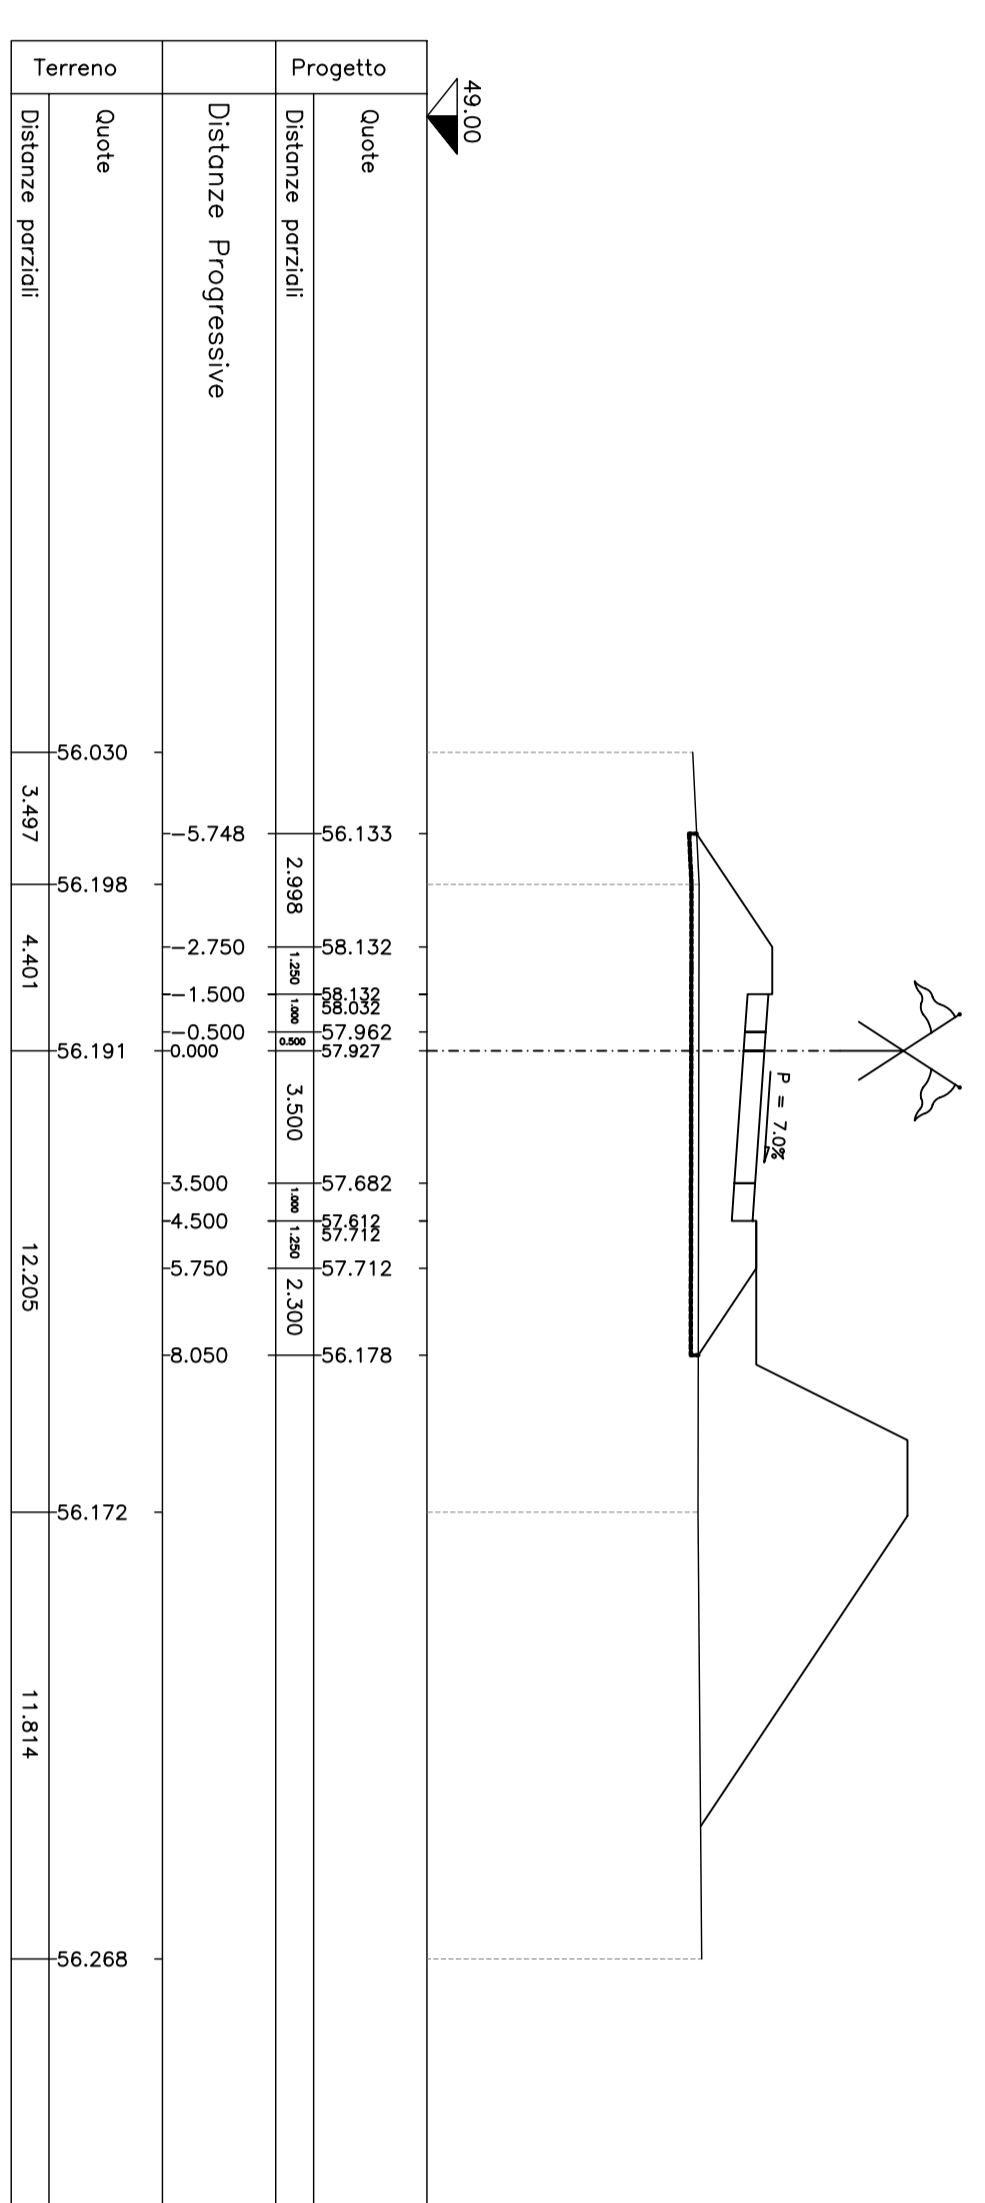


RIP. 18,17 SEZ.NUM. 91-14 PROG. 235.806
 SCA. 0,00 PARZ. 12,928

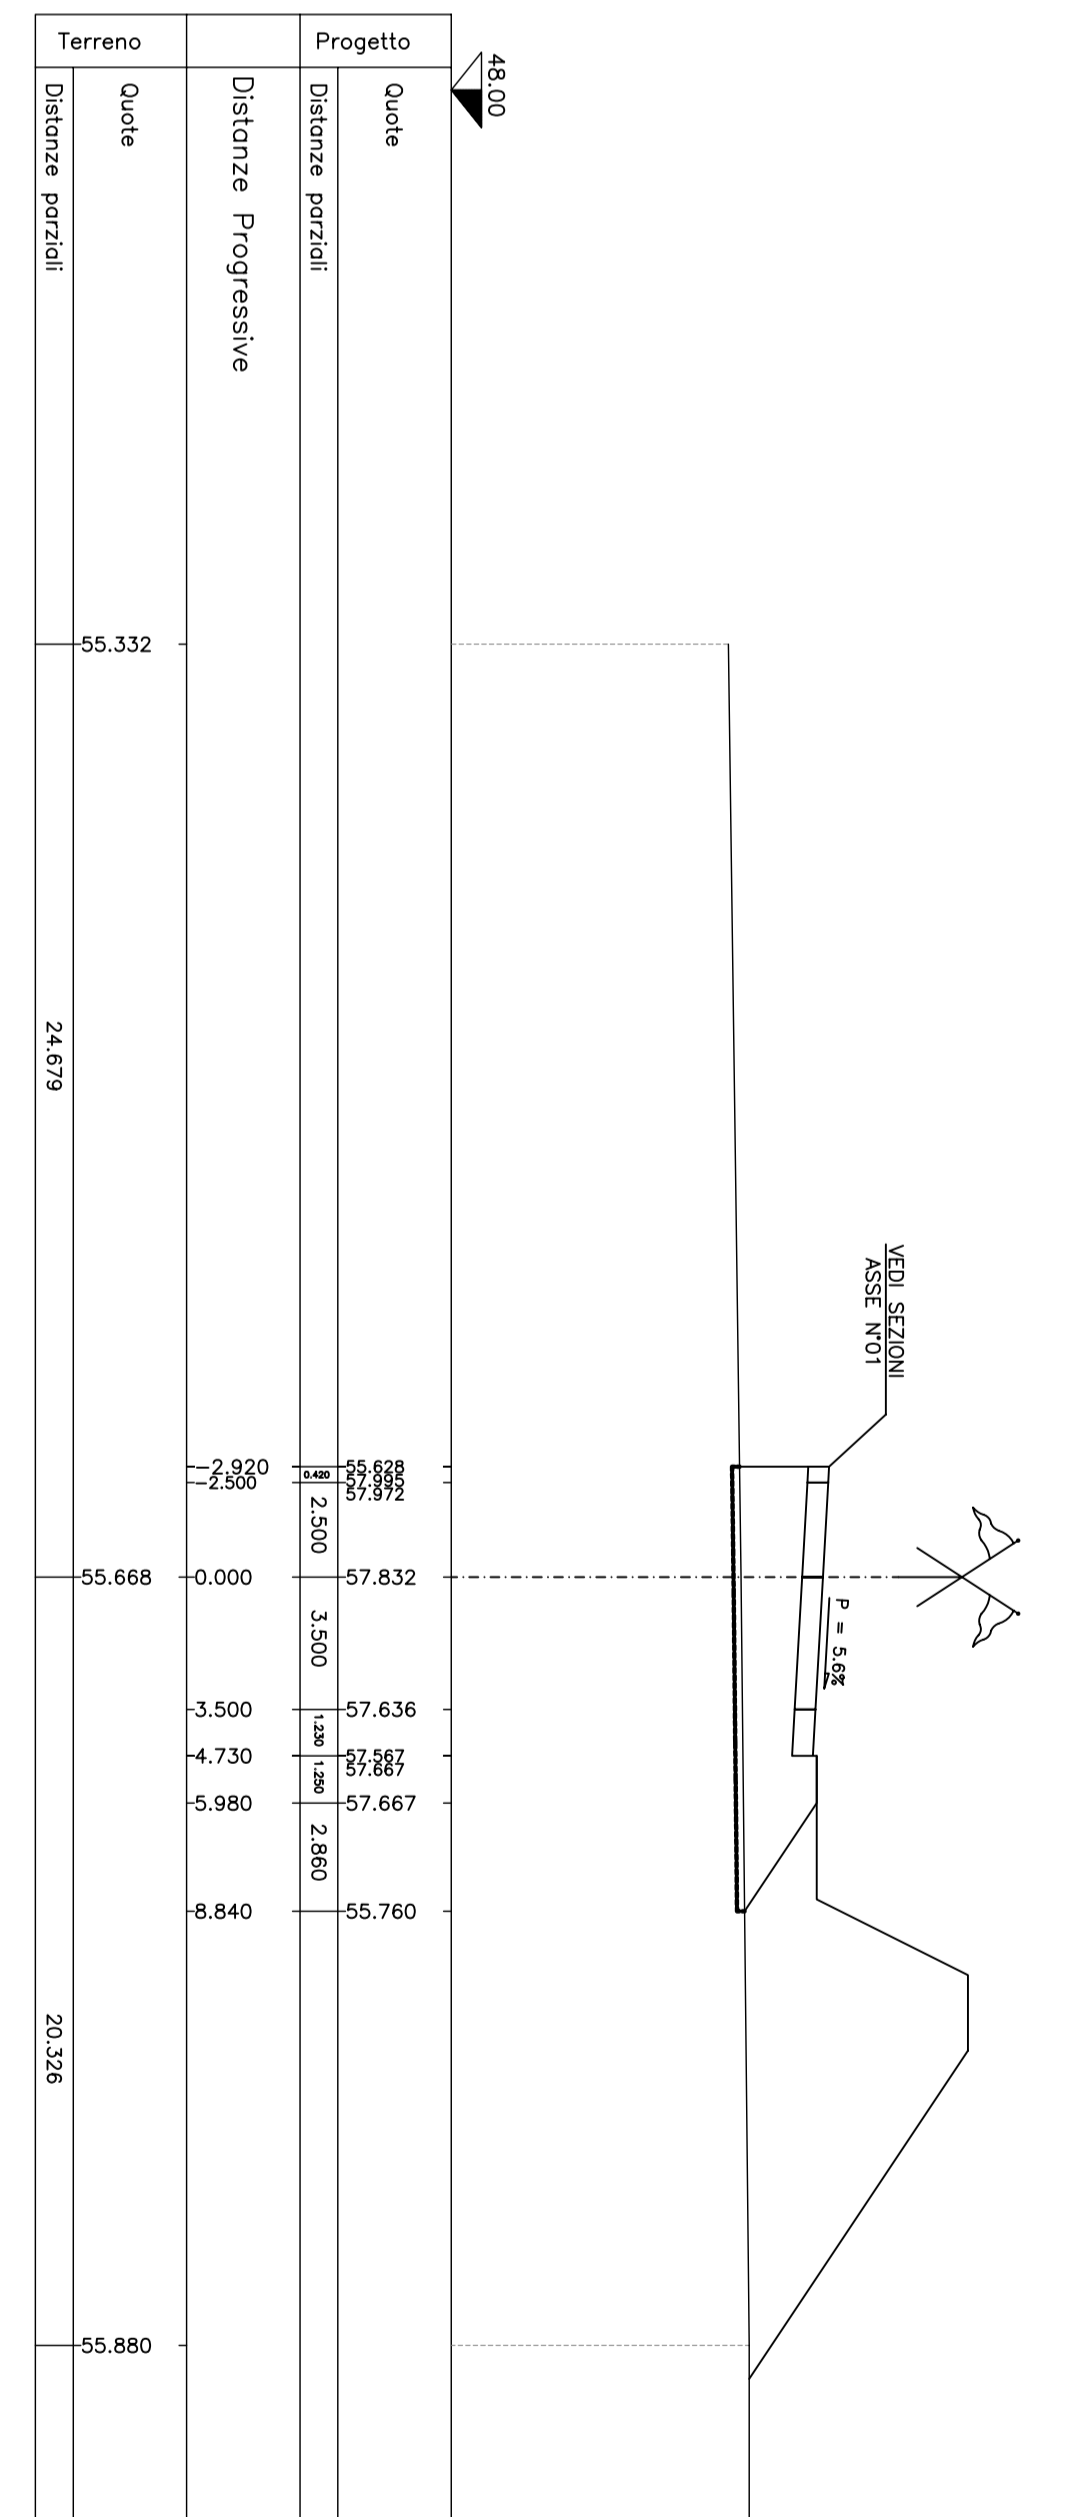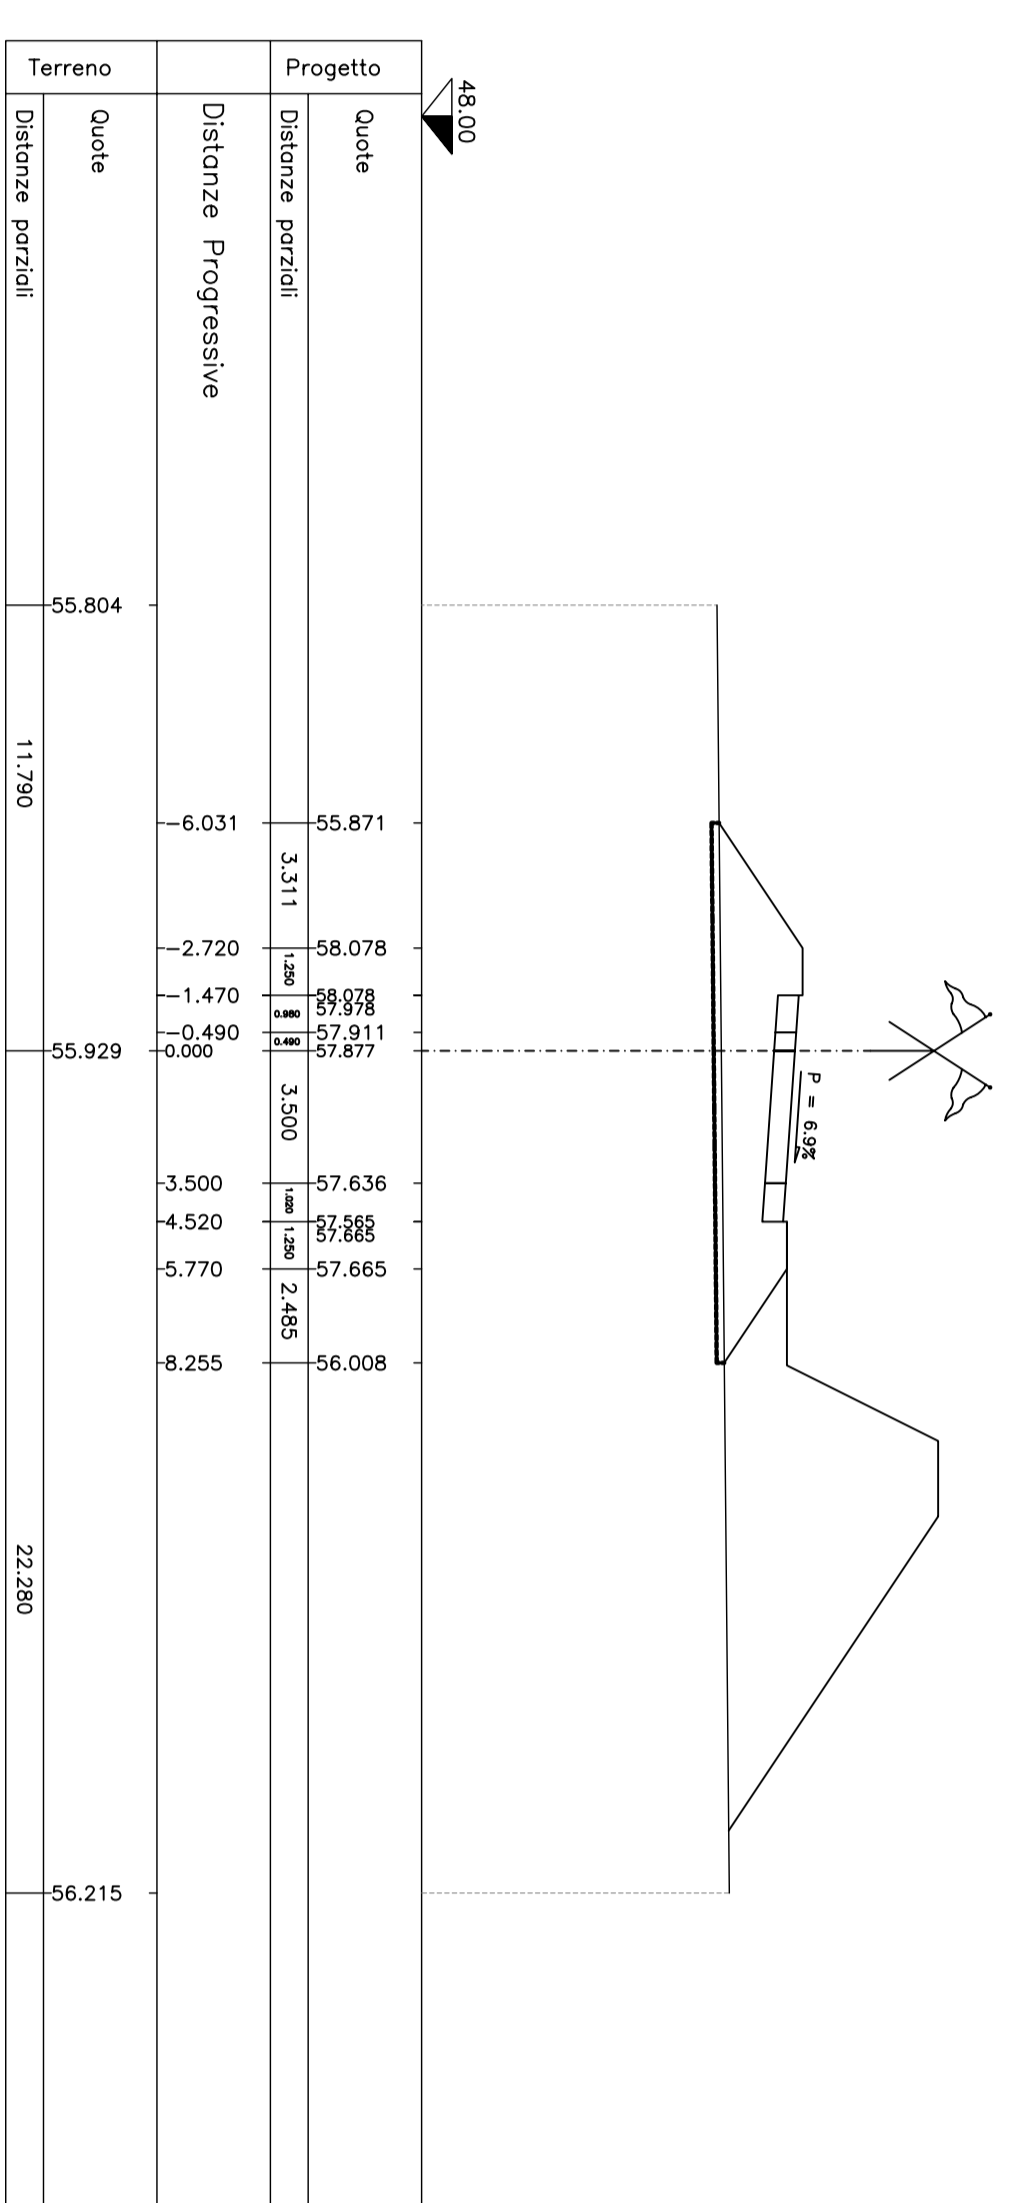

RIP. 16,36 SEZ.NUM. 91-16 PROG. 282.701
 SCA. 0,00 PARZ. 22,694

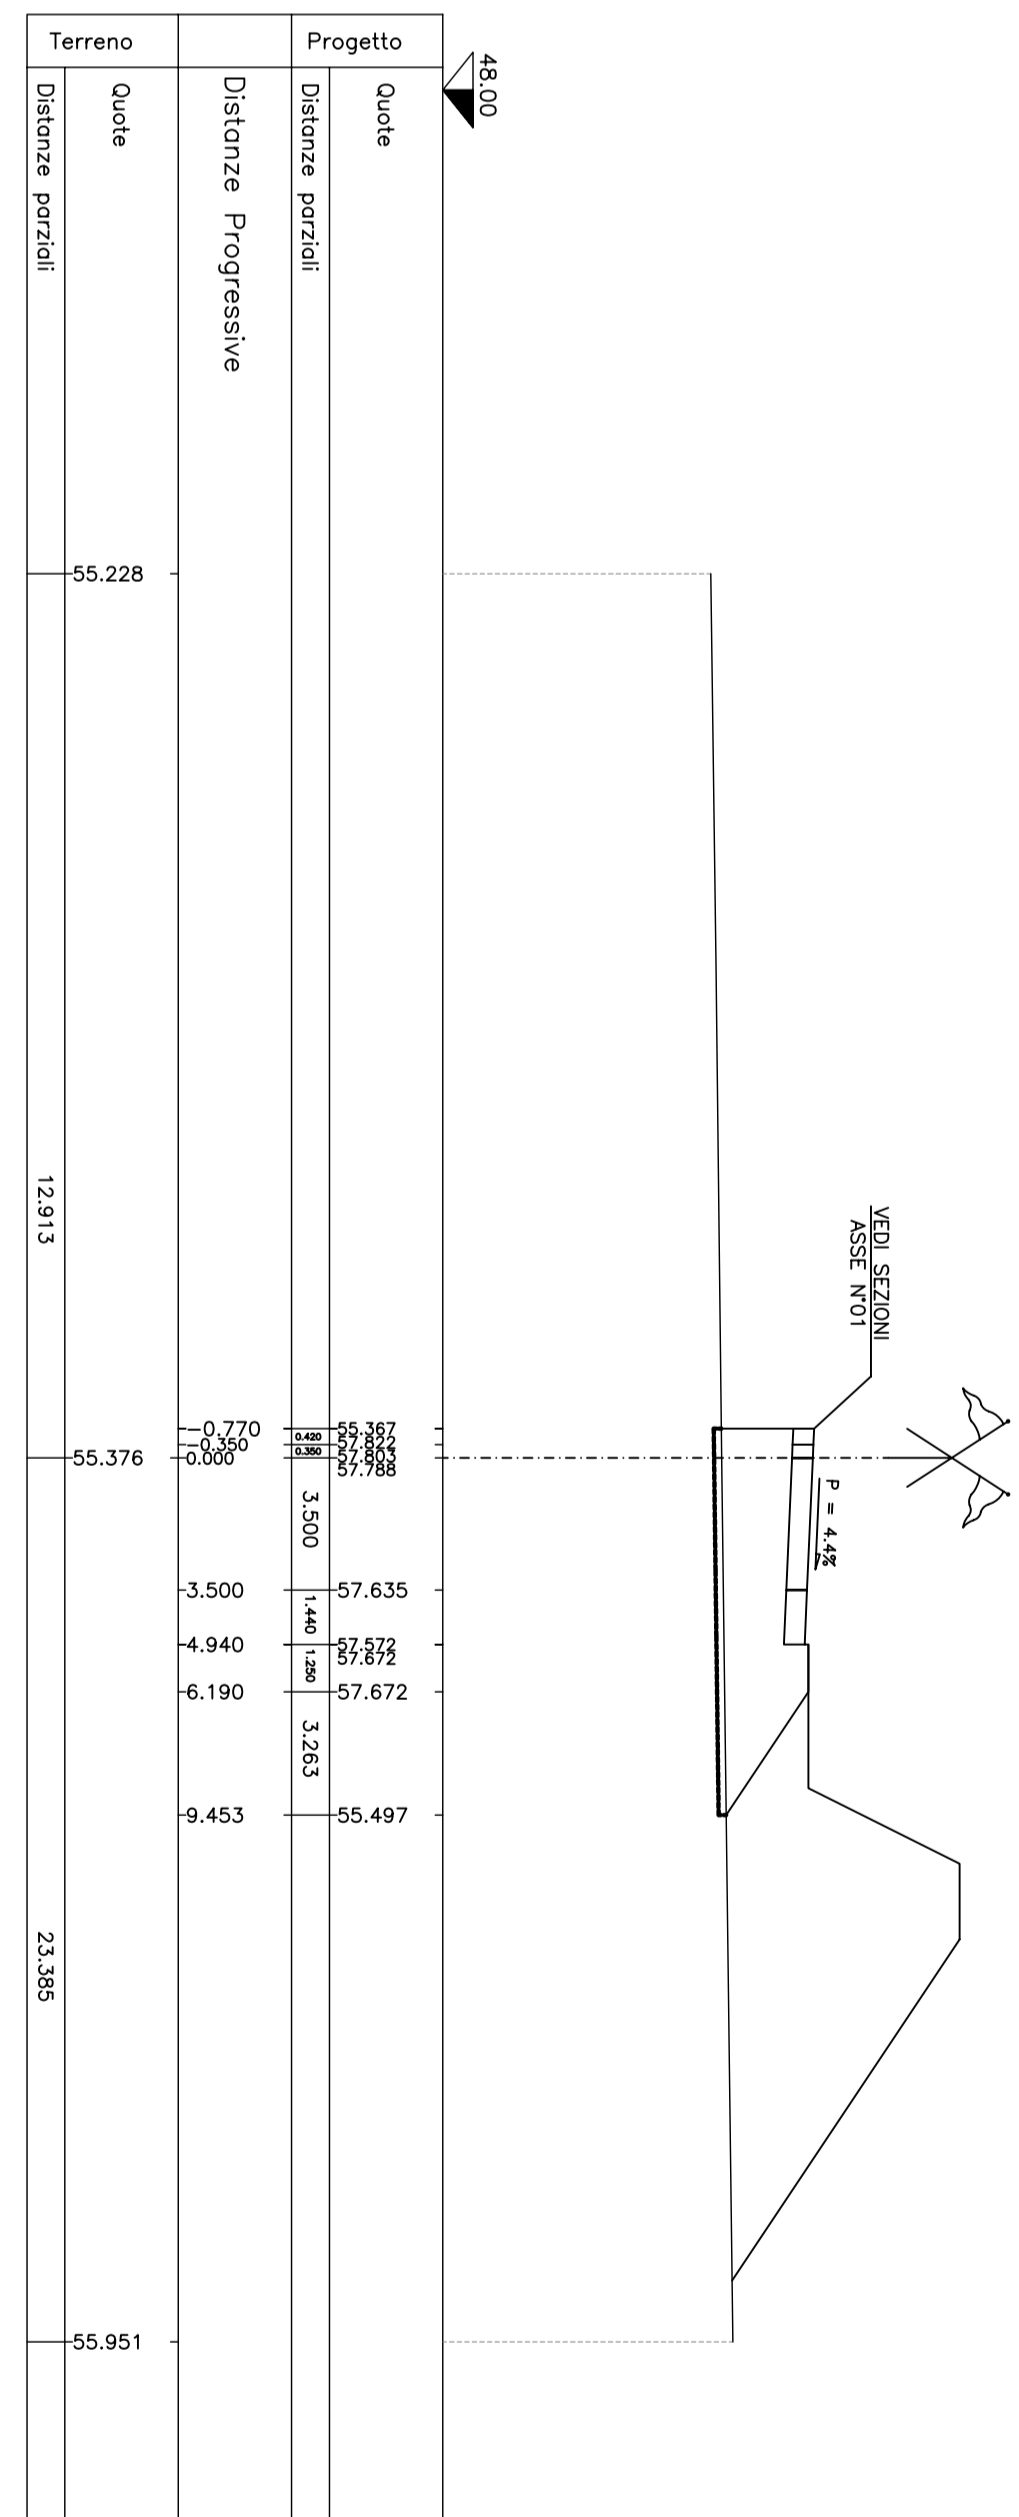


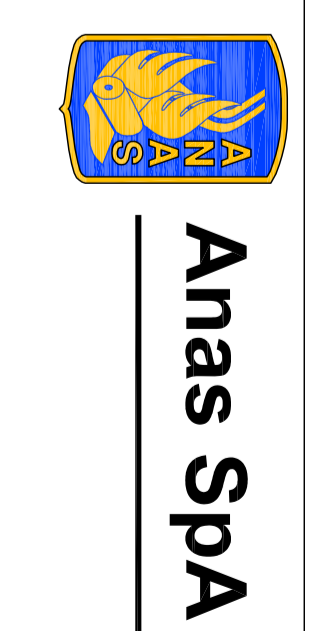

Anas SPA
 DIREZIONE CENTRALE PROGETTAZIONE

S.S. N. 9 "Via Emilia"
 Variante di Casalpusterleno ed eliminazione
 passaggio a livello sulla SP ex S.S. N. 234

PROGETTO DEFINITIVO

CONTRIBUTI SPECIALISTICI		PROGETTISTI	
