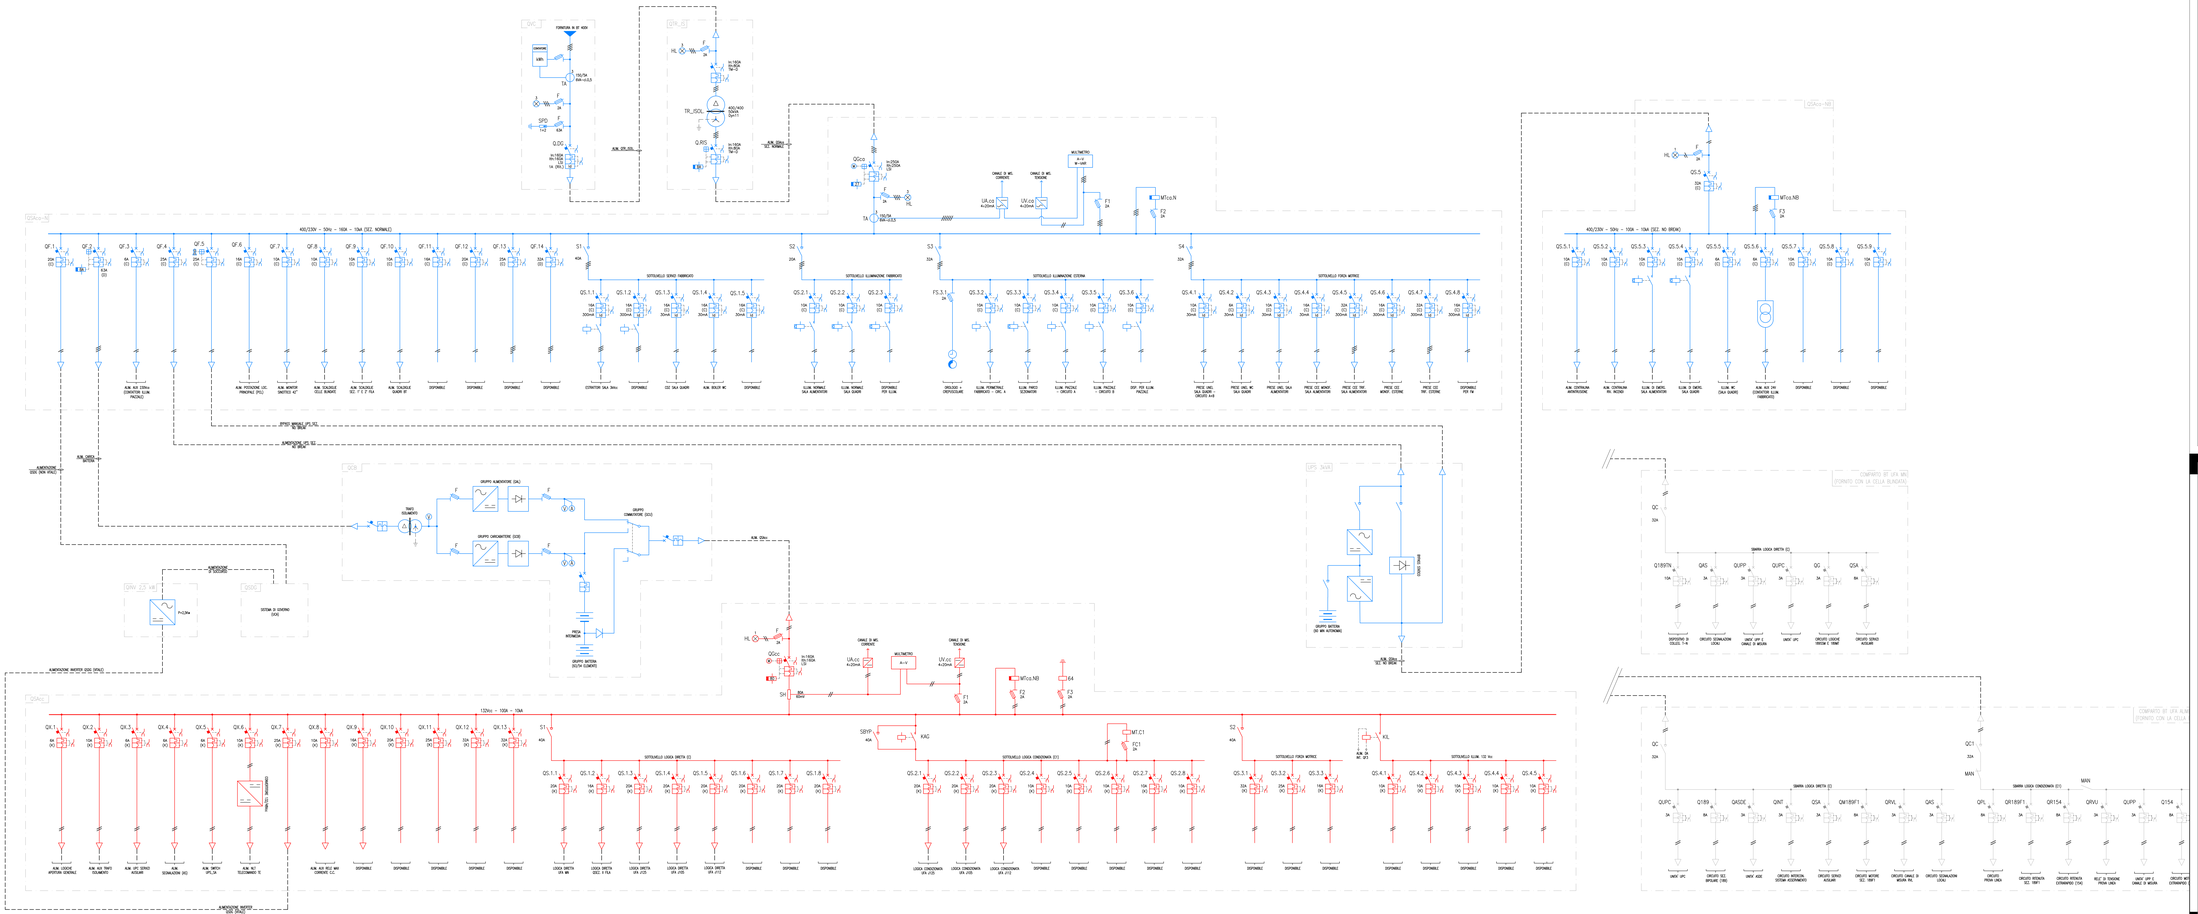
QMC
FONTANA DI SOPRA
QMGE
TR_ISOL
QDG
QGCc
QGCc-NB
QSAcc-SE
QSAcc-NE
QUE
QAV
QSAC
COMPARTO BT UFA MG (FORNITO CON LA CELLA BLINDATA)
400/230V – 50Hz – 160A – 15kA (SEZ. NORMALE)
400/230V – 50Hz – 100A – 10kA (SEZ. NO BREAK)
132kV – 100A – 10kA
SOTTOQUADRO SERVIZI FABBRICATO
SOTTOQUADRO ILLUMINAZIONE FABBRICATO
SOTTOQUADRO ILLUMINAZIONE ESTERNA
SOTTOQUADRO FORZA MOTRICE
SOTTOQUADRO LOGICA SMISTA (C)
SOTTOQUADRO LOGICA CONDIZIONATA (CC)
SOTTOQUADRO FORZA MOTRICE
SOTTOQUADRO ILLUM. 132 Kv
SBARRA LOGICA SMISTA (C)
SBARRA LOGICA CONDIZIONATA (CC)
GRUPPO ELETTROGENO (GE)
GRUPPO CONVERTITORE (GCE)
GRUPPO ALIMENTATORE (GAL)
GRUPPO CARICABATTERIE (GCB)
TRASFORMATORE ISOLAMENTO
GRUPPO BATTERIE (GB) NORMALE
GRUPPO BATTERIE (GB) ESSENZIALE
SISTEMA DI ENERGIA UNITÀ (SEU)
RACK ISOLAMENTO
RACK ISOLAMENTO
MISURATORE DI ENERGIA
MISURATORE DI ENERGIA
MISURATORE DI ENERGIA