

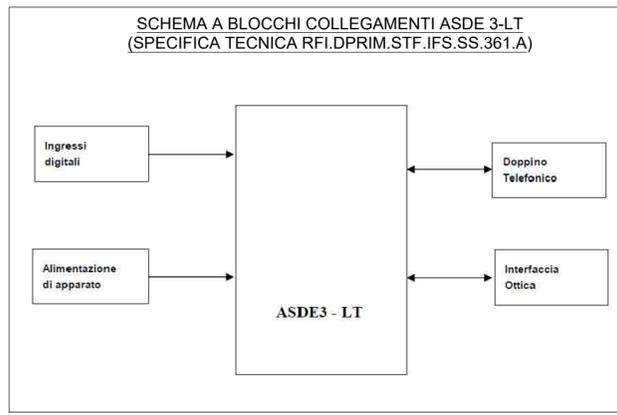
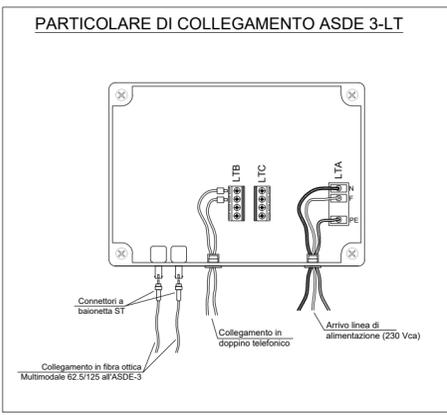



PARTICOLARE COMPLESSO DI BT ASDE-FV

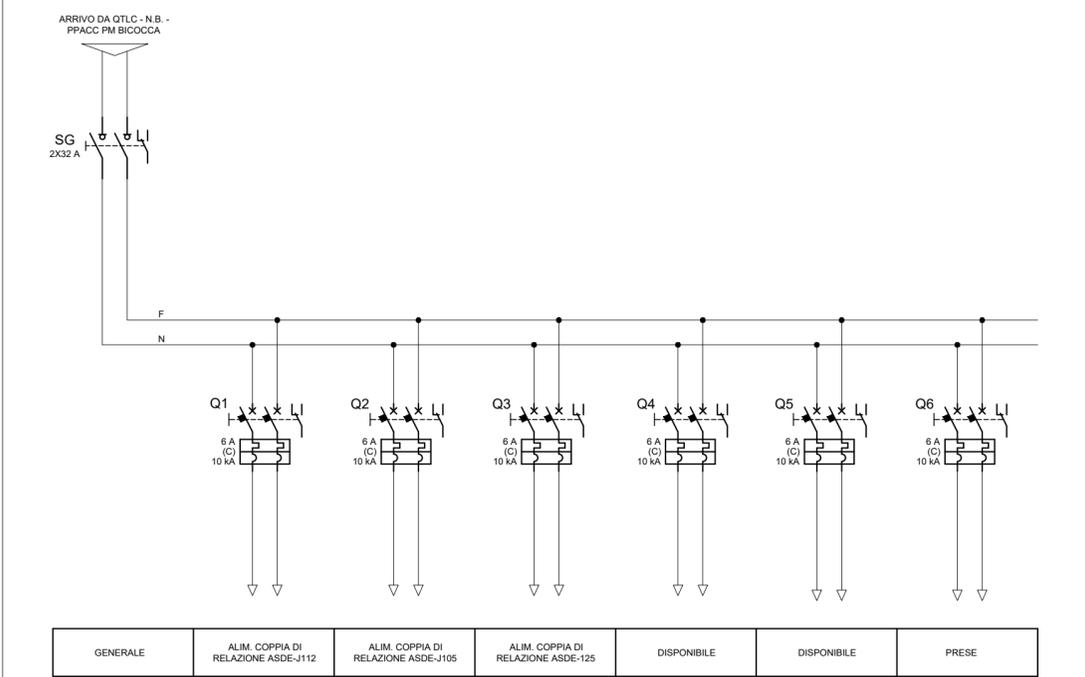


ARMADIO ASDE 3-FV

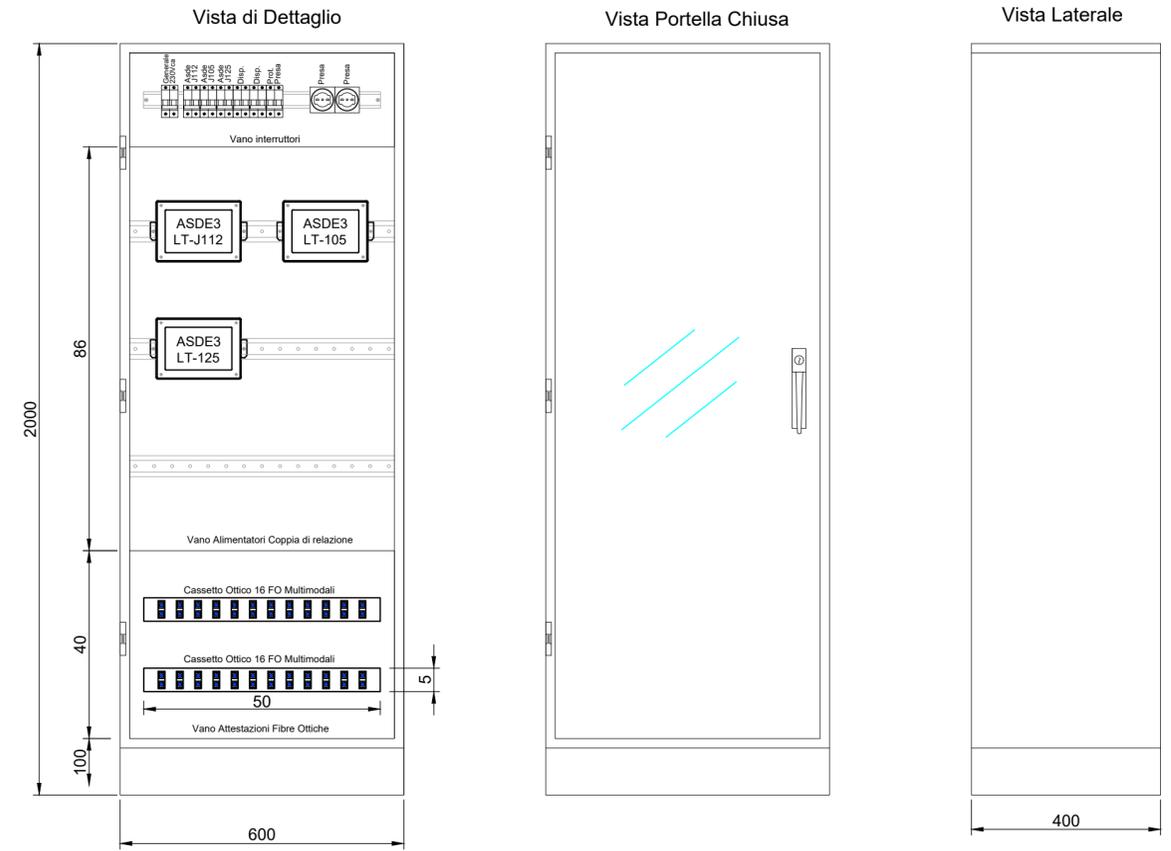

PARTICOLARE DISPOSITIVO ASDE 3-SSE

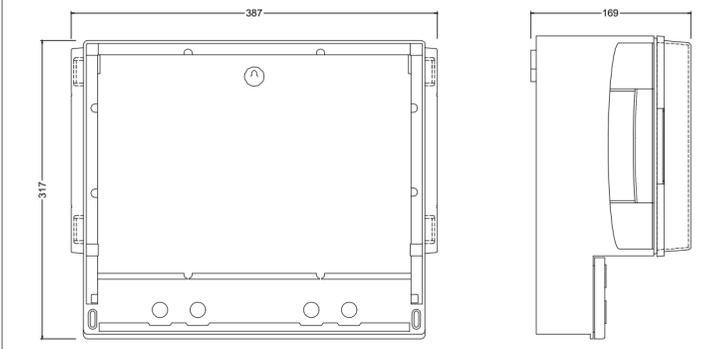

SCHEMA A BLOCCHI COLLEGAMENTI ASDE 3-SSE (SPECIFICA TECNICA RFI.DPRIM.STF.IFS.SS.361.A)

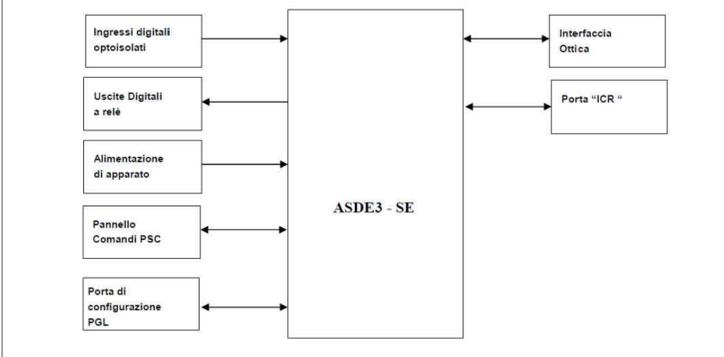

Note:
 - L'alimentazione a 230 Vca dell'armadio ASDE-FV sarà derivata da un interruttore dedicato posto sul quadro QTLC situato nel Locale TLC del PPACC PM Bicocca
 - Le coppie telefoniche necessarie per la comunicazione tra le protezioni Extraparade a 3 kVcc, saranno spillate dall'armadio ATPS, posto nel suddetto locale, posato dalla specialistica TLC

COMMITTENTE:

PROGETTAZIONE:

DIRETTRICE FERROVIARIA MESSINA-CATANIA-PALERMO NODO DI CATANIA

U.O. TECNOLOGIE SUD

PROGETTO DEFINITIVO

INTERRAMENTO LINEA PER IL PROLUNGAMENTO DELLA PISTA DELL'AEROPORTO DI FONTANAROSSA E PER LA MESSA A STI DEL TRATTO DI LINEA INTERESSATO.

Macrofase Funzionale 2
 Cabina TE del Simeto
 Schema Elettrico Armadio ASDE - LT

SCALA:
 - : -

COMMESSA	LOTTO	FASE	ENTE	TIPO DOC.	OPERA/DISCIPLINA	PROGR.	REV.
RS3H	03	D	67	DX	SE0100	004	A

Rev.	Descrizione	Redatto	Data	Verificato	Data	Approvato	Data	Autorizzato Data
A	Emissione Esecutiva	G. D'Addato	02/2020	G. D'Addato	02/2020	S. Vanfori	02/2020	A. Presta 02/2020