VISTE ARMADIO ALIMENTATORE STABILIZZATO

Vista Anteriore

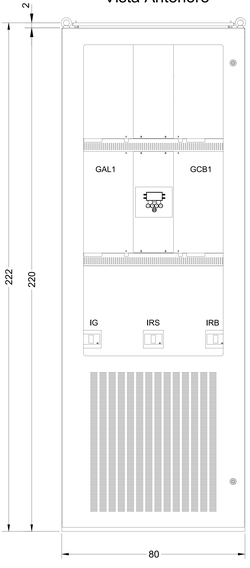

Vista Superiore

IG: Generale Rete
IR: Ramo Servizi
IB: Ramo Batterie

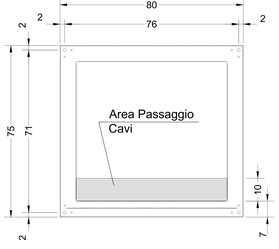

Vista Laterale

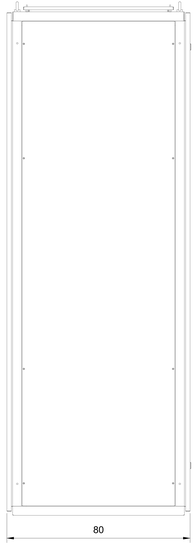

VISTE ARMADIO BATTERIE

Vista Frontale/Laterale - Senza Pannelli

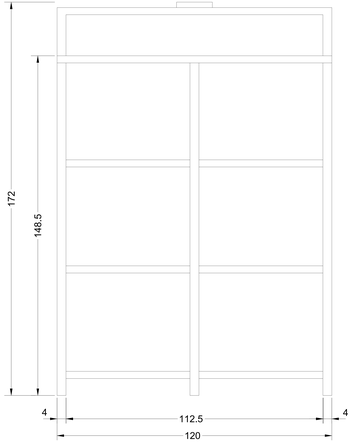

Vista Superiore - Senza Pannelli

Vista Superiore

Caratteristiche:

Pannelli: verniciati bucciato spess. 15/10
Supporti: zincati spessore 30/10
Ripiani/tetto: zincati spessore 20/10
Portina in Lexan

Vista Frontale

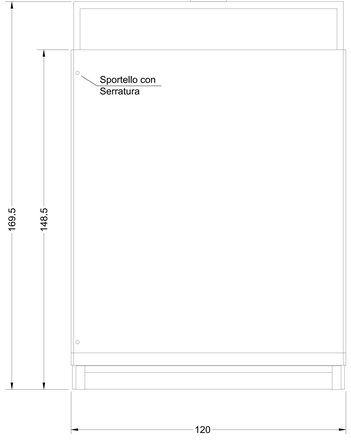

Vista Laterale

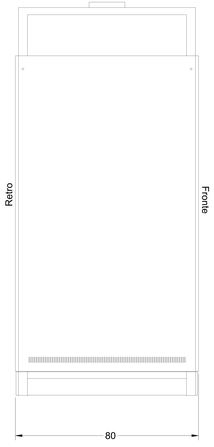

COMMITTENTE:

RFI RETE FERROVIARIA ITALIANA
GRUPPO FERROVIE DELLO STATO ITALIANE

PROGETTAZIONE:

ITALFERR
GRUPPO FERROVIE DELLO STATO ITALIANE

DIRETTRICE FERROVIARIA MESSINA-CATANIA-PALERMO
NODO DI CATANIA

U.O. TECNOLOGIE SUD

PROGETTO DEFINITIVO

INTERRAMENTO LINEA PER IL PROLUNGAMENTO DELLA PISTA DELL'AEROPORTO DI FONTANAROSSA E PER LA MESSA A STI DEL TRATTO DI LINEA INTERESSATO.

Cabina TE del Simeto
Viste di Assieme Quadro Carica Batterie

SCALA: 1 : 10

COMMESSA	LOTTO	FASE	ENTE	TIPO DOC.	OPERA/DISCIPLINA	PROGR.	REV.
R S 3 H	0 3	D	6 7	B K	S E 0 1 0 0	0 0 3	A

Rev.	Descrizione	Redatto	Data	Verificato	Data	Approvato	Data	Autorizzato Data
A	Emissione Esecutiva	A. Cimino G. Di Stefano	03/2021	G. Chiappa G. Di Stefano	03/2021	G. Iadevaia	03/2021	A. Ficarra 03/2021

File: R3H0D67BK0E0100003A - AGBHE CK3

n. Elab.:

ORDINE DEGLI INGEGNERI PROV. PALERMO
Ing. Antonino Ficarra
N. 6349