



H_L = 3.30

- Apparecchiature fornite nelle Opere di SSE/Cab. TE
- Apparecchiature fornite nelle Opere di TLC

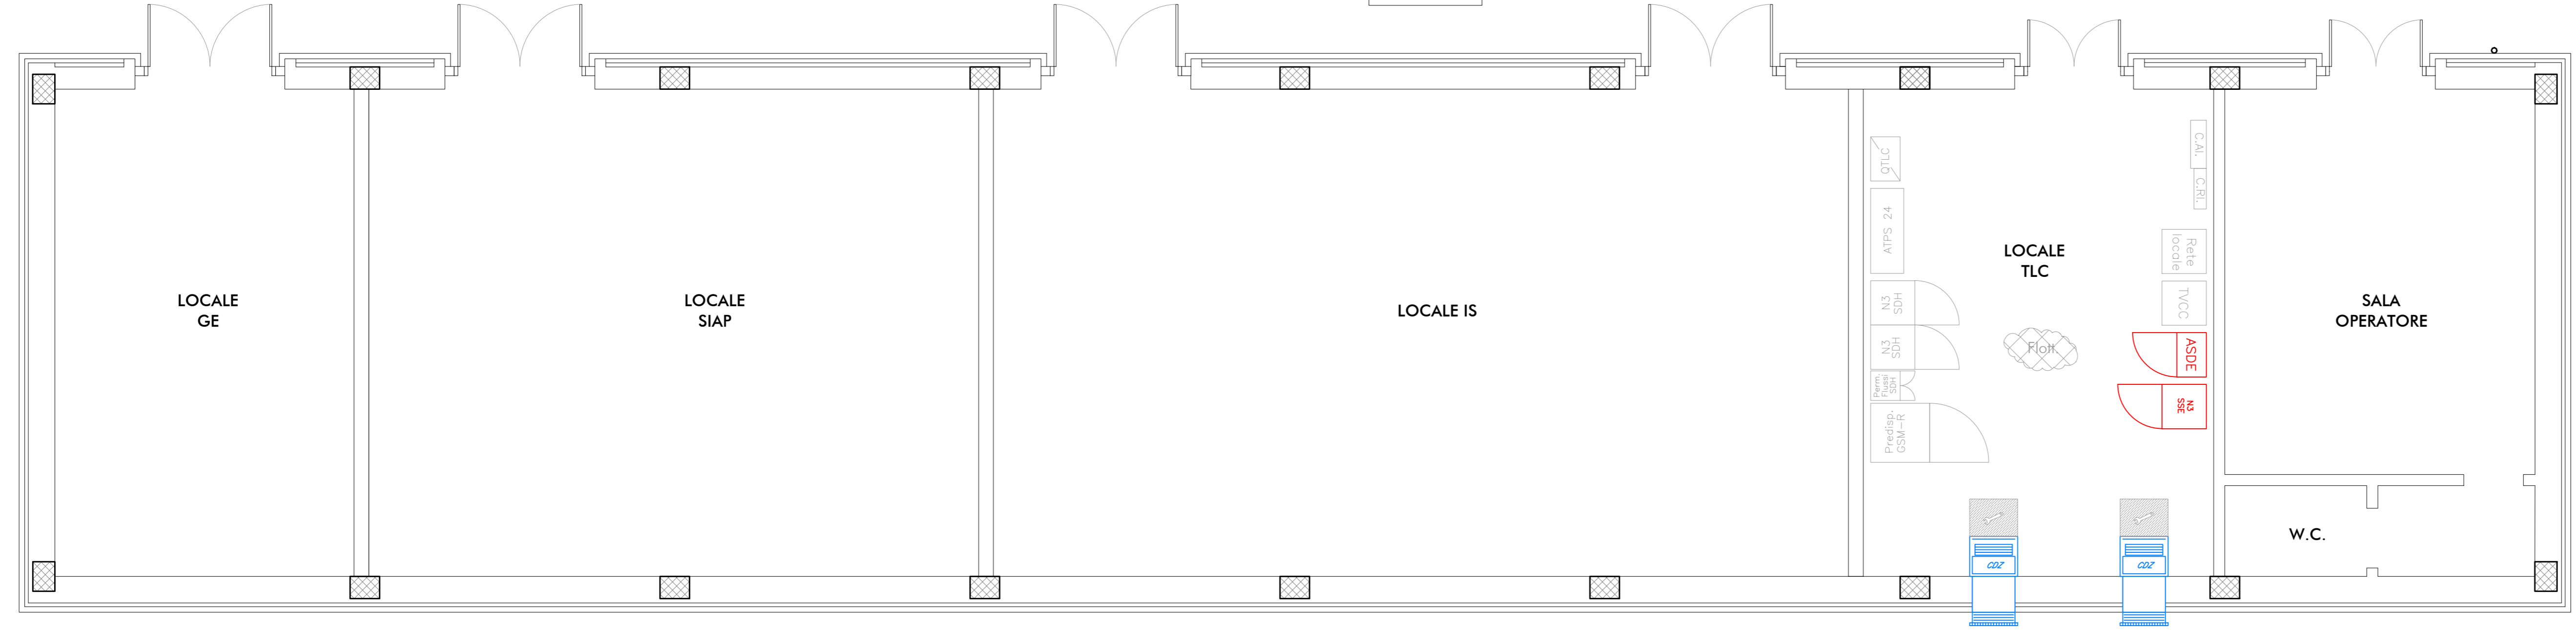

COMMITTENTE:

RFI
 RETE FERROVIARIA ITALIANA
 GRUPPO FERROVIE DELLO STATO ITALIANE

PROGETTAZIONE:

ITALFERR
 GRUPPO FERROVIE DELLO STATO ITALIANE

**DIRETTRICE FERROVIARIA MESSINA-CATANIA-PALERMO
 NODO DI CATANIA**

U.O. TECNOLOGIE SUD

PROGETTO DEFINITIVO

**INTERRAMENTO LINEA PER IL PROLUNGAMENTO DELLA PISTA
 DELL'AEROPORTO DI FONTANAROSSA E PER LA MESSA A STI DEL
 TRATTO DI LINEA INTERESSATO.**

Macrofase Funzionale 2

PPACC Bivio PM Bicoca

Layout Fabbricato con Disposizione Apparecchiature SSE

SCALA:
 1 : 50

COMMESSA LOTTO FASE ENTE TIPO DOC. OPERA/DISCIPLINA Progr. REV.
 RS3H 03 D 67 PB SE0100 001 A

Rev.	Descrizione	Redatto	Data	Verificato	Data	Approvato	Data	Autorizzato Data
A	Emissione Esecutiva	G. D'Addato	02/2020	G. D'Addato	02/2020	S. Vanflori	02/2020	A. Presta 02/2020

ORDINE INGEGNERI COSENZA
 Ingegnere
ANTONIO PRESTA
 Laurea Specialistica
 Sezione A n. 1959