

COMMITTENTE:



PROGETTAZIONE:



**DIRETTRICE FERROVIARIA MESSINA-CATANIA-PALERMO
NODO DI CATANIA**

U.O. TECNOLOGIE SUD

PROGETTO DEFINITIVO

**INTERRAMENTO LINEA PER IL PROLUNGAMENTO DELLA PISTA
DELL'AEROPORTO DI FONTANAROSSA E PER LA MESSA A STI DEL
TRATTO DI LINEA INTERESSATO.**

**STAZIONE FONTANAROSSA
SCHEMA GENERALE ALIMENTAZIONI**


SCALA:

- : -

COMMESSA LOTTO FASE ENTE TIPO DOC. OPERA/DISCIPLINA Progr. REV.

RS3H 11 D 67 DX LF0001 001 A

Rev.	Descrizione	Redatto	Data	Verificato	Data	Approvato	Data	Autorizzato Data
A	Emissione esecutiva	G.SFERRO 	02/2020	L.SURACE 	02/2020	S.VANFIORI 	02/2020	A.PRESTA 02/2020

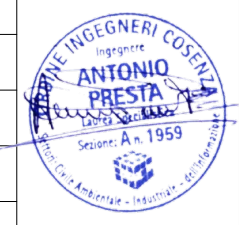

File: RS3H11D67DXLF000001A SCHEMA GENERALE ALIMENTAZIONI.DWG

n. Elab.:

INDICE				
PAG.	DESCRIZIONE	REVISIONE		
		A	B	C
01	Cartiglio	*		
02	Indice	*		
03	Architettura sistema di alimentazione Stazione di Fontanarossa	*		

documento con divieto di riproduzione, di consegnarlo o di renderlo comunque noto a ditte concorrenti o a terzi senza nostra autorizzazione.



Redatto: G. Sferro


DIRETTRICE FERROVIARIA MESSINA – CATANIA - PALERMO
 INTERRAMENTO LINEA PER IL PROLUNGAMENTO DELLA PISTA AEROPORTO
 FONTANAROSSA E PER LA MESSA A STI DEL TRATTO DI LINEA INTERESSATO

COMMESSA LOTTOFASE ENTE DOC. OPERA/DISCIPLINA Progr. REV. FOGLIO

RS3H 11 D 67 DX LF0000 001 A 002 di 003

ARCHITETTURA SISTEMA DI ALIMENTAZIONE STAZIONE FONTANAROSSA

- Linea alimentazione normale
- - - Linea Privilegiata (da Sez. Pref. SIAP)
- - - Linea No-break (da Sez. No-Break SIAP)
- quadri esistenti quadri nuovi Impianti IS
- IT Neutro Isolato SE Separazione Elettrica TT Messa a terra locale TN-S Neutro colleg. a terra

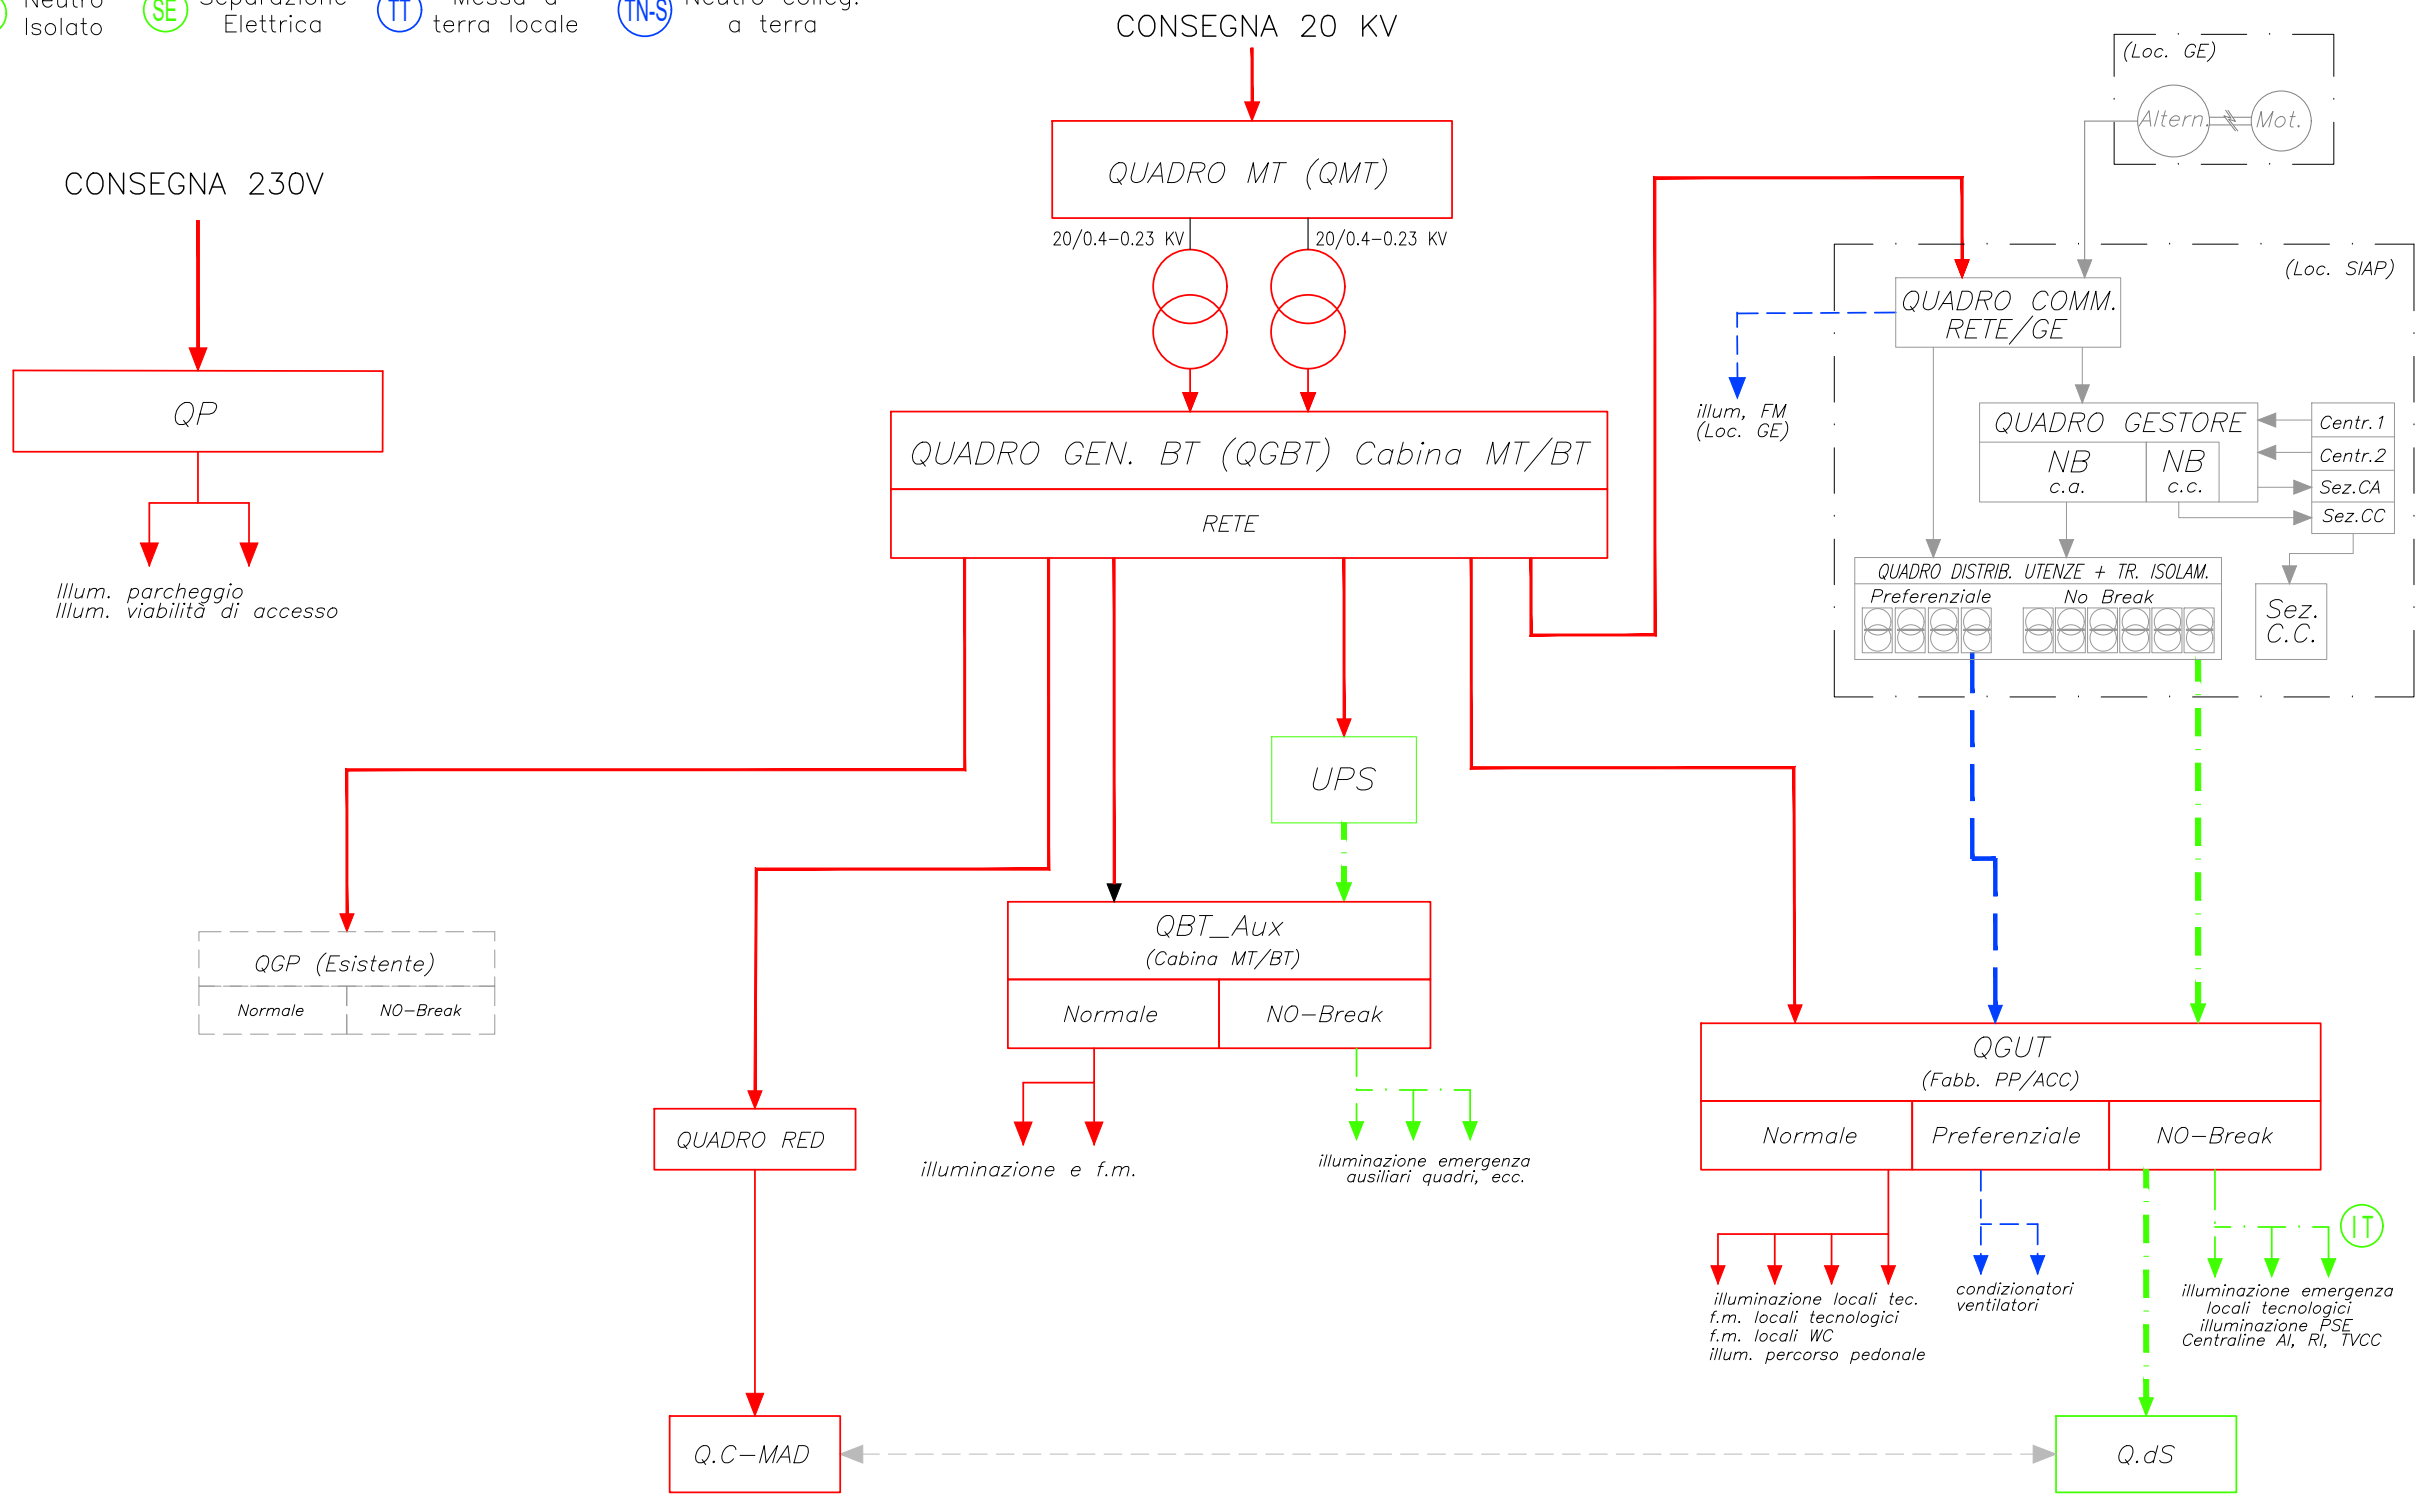

documento con divieto di riproduzione, di consegnarlo o di renderlo comunque noto a ditte concorrenti o a terzi senza nostra autorizzazione.



Redatto: G. Sferro

DIRETTRICE FERROVIARIA MESSINA – CATANIA - PALERMO
 INTERRAMENTO LINEA PER IL PROLUNGAMENTO DELLA PISTA AEROPORTO FONTANAROSSA E PER LA MESSA A STI DEL TRATTO DI LINEA INTERESSATO

COMMESSA LOTTOFASE ENTE DOC. OPERA/DISCIPLINA Progr. REV. FOGLIO
 RS3H 11 D 67 DX LF0000 001 A 003 di 003