RIP. 0.00 SEZ.NUM. 44–20 PROGR. 83.355
SCA. 39.68 PARZ. 8.355

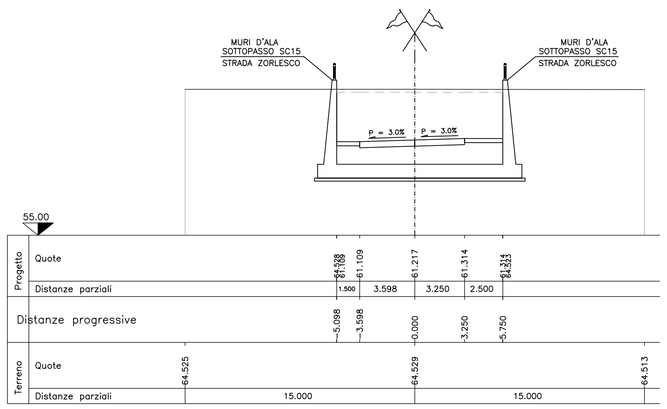

RIP. 0.00 SEZ.NUM. 44–21 PROGR. 100.000
SCA. 45.43 PARZ. 16.645

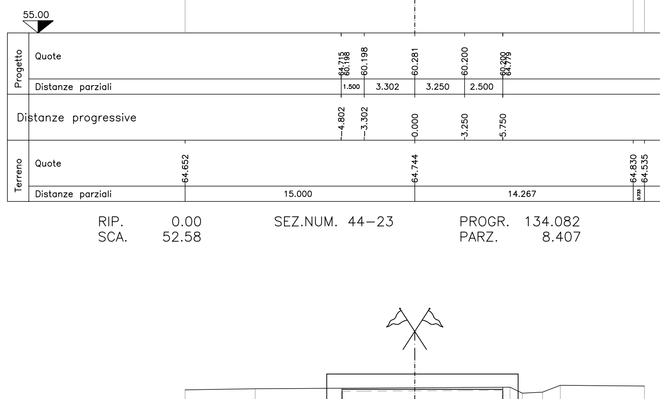

RIP. 0.00 SEZ.NUM. 44–22 PROGR. 125.675
SCA. 51.42 PARZ. 25.675

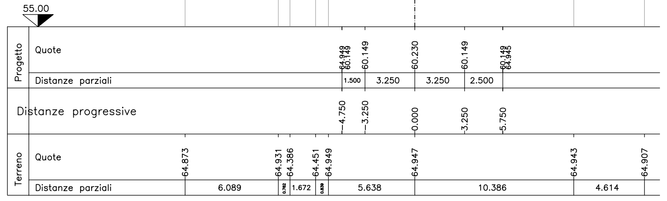

RIP. 0.00 SEZ.NUM. 44–23 PROGR. 134.082
SCA. 52.58 PARZ. 8.407

RIP. 0.00 SEZ.NUM. 44–24 PROGR. 150.000
SCA. 53.80 PARZ. 15.918

RIP. 0.00 SEZ.NUM. 44–25 PROGR. 175.000
SCA. 54.17 PARZ. 25.000

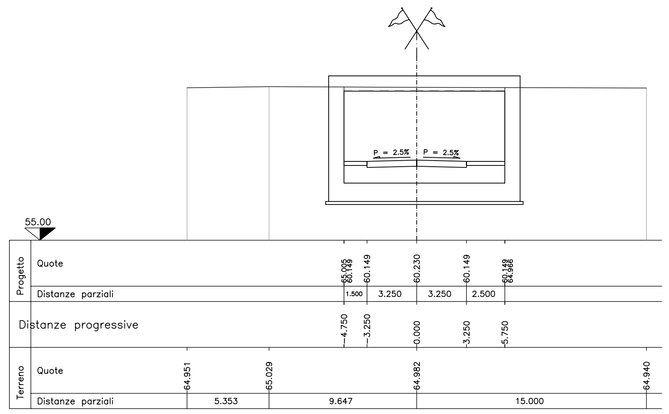

RIP. 0.00 SEZ.NUM. 44–26 PROGR. 197.082
SCA. 55.70 PARZ. 22.082

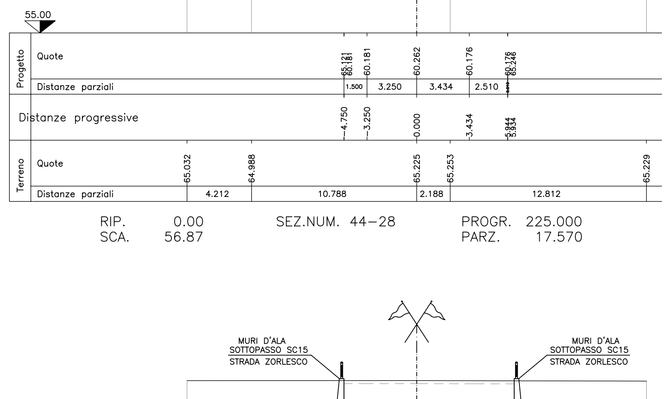

RIP. 0.00 SEZ.NUM. 44–27 PROGR. 207.430
SCA. 57.27 PARZ. 10.348

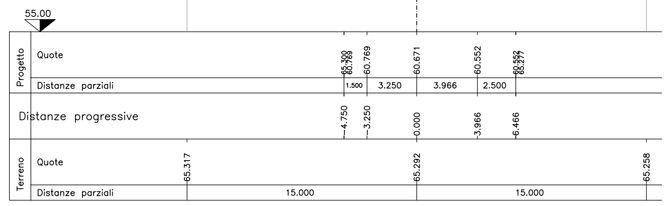

RIP. 0.00 SEZ.NUM. 44–28 PROGR. 225.000
SCA. 56.87 PARZ. 17.570

RIP. 0.00 SEZ.NUM. 44–29 PROGR. 229.141
SCA. 56.00 PARZ. 4.141

RIP. 0.00 SEZ.NUM. 44–30 PROGR. 250.000
SCA. 46.45 PARZ. 20.859

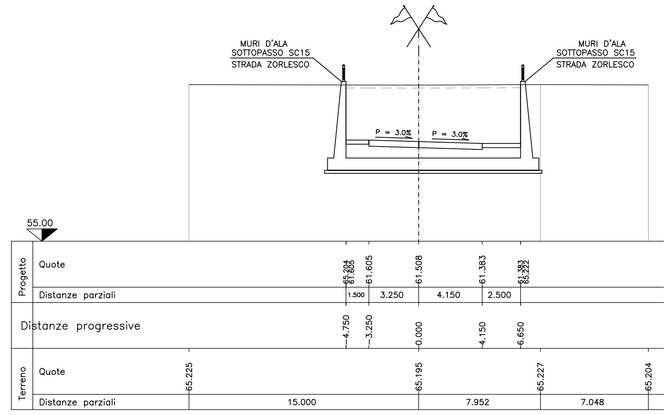

RIP. 0.00 SEZ.NUM. 44–31 PROGR. 275.000
SCA. 32.40 PARZ. 25.000

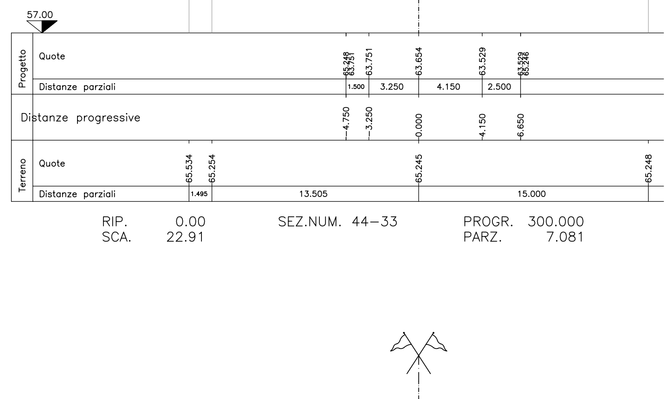

RIP. 0.00 SEZ.NUM. 44–32 PROGR. 292.919
SCA. 22.45 PARZ. 17.919

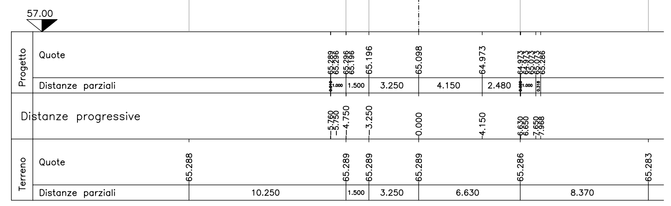

RIP. 0.00 SEZ.NUM. 44–33 PROGR. 300.000
SCA. 22.91 PARZ. 7.081

RIP. 0.01 SEZ.NUM. 44–34 PROGR. 325.000
SCA. 6.72 PARZ. 25.000

RIP. 0.00 SEZ.NUM. 44–35 PROGR. 350.000
SCA. 1.59 PARZ. 25.000

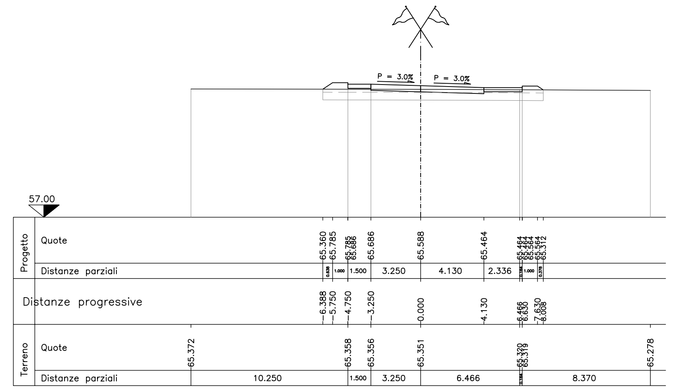

RIP. 0.95 SEZ.NUM. 44–36 PROGR. 356.696
SCA. 1.49 PARZ. 6.696

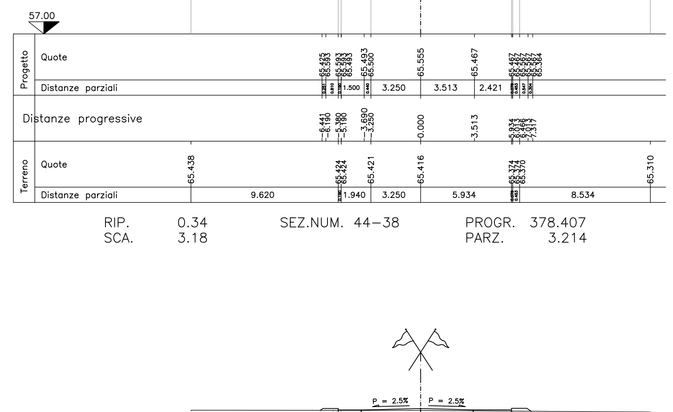

RIP. 0.42 SEZ.NUM. 44–37 PROGR. 375.193
SCA. 2.88 PARZ. 18.497

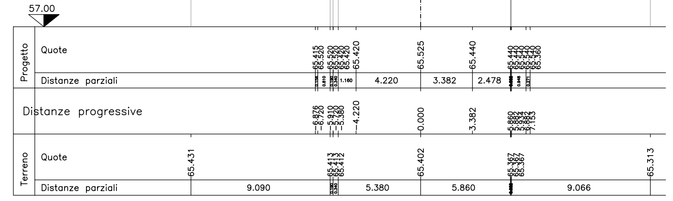

RIP. 0.34 SEZ.NUM. 44–38 PROGR. 378.407
SCA. 3.18 PARZ. 3.214

RIP. 0.31 SEZ.NUM. 44–39 PROGR. 383.802
SCA. 3.36 PARZ. 5.395

Anas SpA

DIREZIONE CENTRALE PROGETTAZIONE

S.S. N. 9 "Via Emilia"

Variante di Casalpusterlengo ed eliminazione passaggio a livello sulla SP ex S.S. N. 234

PROGETTO DEFINITIVO

CONTRIBUTI SPECIALISTICI

TECNOSTUDIO BIEFFE S.R.L.
VIA MAZZETTI 7
FONTANELLATO (PR)
COMPONENTE STRADALE E STRUTTURALE; SICUREZZA, COORDINAMENTO, FASAGGI DI CANTIERE, MOVIMENTAZIONE DI CAVA; RILIEVI E COMPUTAZIONE

CONSORZIO MUZZA BASSA LODIGIANA
VIA NINO DALL'ORO, 4 - LODI
COMPONENTE IDRAULICA

ARCH. MADDALENA GIOIA GIBELLI
VIA SENATO, 45 MILANO
COMPONENTE PAESAGGISTICA ED AMBIENTALE

P I GIOVANNI PERRI
VIA PIRORATO, 16
FONTANELLATO (PR)
COMPONENTE IMPIANTISTICA, TECNOLOGICA ED ILLUMINOTECNICA

CI.TRA S.R.L.
VIALE LOMBARDIA, 5 MILANO,
IN COLLABORAZIONE CON
L.C.E. SRL
VIA DEI PLATANI, 7
OPERA
COMPONENTE TRASPORTISTICA ED ACUSTICA

I PROGETTISTI
Arch. Savino GARILLI PROVINCIA DI LODI
Iscritto all'Ordine degli Architetti della Provincia di Piacenza al n° 260

Ing. Antonio SIMONE, COMUNE DI CASALPUSTERLENGO
Iscritto all'ordine degli Ingegneri della provincia di Foggia al n° 1270

IL GEOLOGO
Dott. Geol. Gianluca CANTARELLI
Iscritto all'Ordine del Geologi dell' Emilia Romagna al n° 359
via Matteotti, 7
FIDENZA (PR)

COORDINATORE PER LA SICUREZZA IN FASE DI PROGETTAZIONE
Geom. Fiorenzo BERGAMASCHI
Iscritto al Collegio dei Geometri della Provincia di Parma al n° 1606
via Mazzetti, 7
FONTANELLATO (PR)

VISTO:IL RESPONSABILE DEL PROCEDIMENTO
Ing Massimo SIMONINI

DATA

PROTOCOLLO

SEZIONI TRASVERSALI ASSE 44 DA SEZ. 44-20 A SEZ. 44-39

CODICE PROGETTO

REV.	DESCRIZIONE	DATA	VERIFICATO RESP. TECNICO	CONTROLLATO RESP. DITENUTO	APPROVATO RESP. DI SETTORE
D	RECEPIMENTO PRESCRIZIONI ISTRUTTORIA ANAS				
C	RECEPIMENTO PRESCRIZIONI CONFERENZA DEI SERVIZI	FEBBRAIO 2011			
B	VERIFICA DI OTTEMPERANZA AL DECRETO VIA	APRILE 2010			
A	PRIMA CONSEGNA PROGETTO	MARZO 2009			

Codice Elaborato		Data Revisione:	REV.	FOGLIO	Scala:
SA05	1579	FEBBRAIO 2011	C	01 DI 01	1:200

NOME FILE SA05 1579_00 SEZ ASSE 44 DA SEZ. 44-20 A SEZ. 44-39.dwg