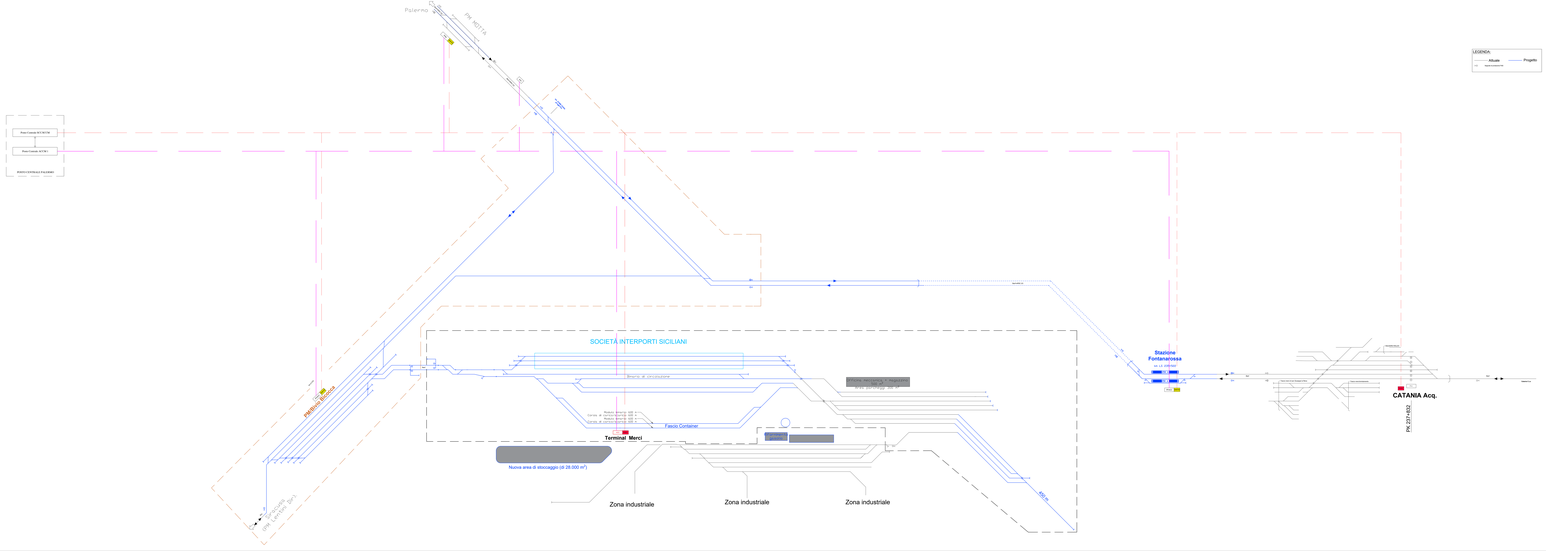
Palermo
PK 1021+
Fermata
Fermata
Posto Comando RC PK0+700
Posto Comando ACCM 1
SOCIETÀ INTERPORTI SICILIANI
Binario di circolazione
Binario di ricevimento
Binario di spedizione
Binario di ricevimento 300 m
Binario di spedizione 300 m
Binario di ricevimento 600 m
Binario di spedizione 600 m
Fascio Container
Terminal Merci
Nuova area di stoccaggio (cir 28.000 m²)
Zona industriale
Zona industriale
Zona industriale
Stazione Fontanarossa
Stazione Fontanarossa
Binario 1
Binario 2
Binario