RIP. 0.54 SEZ.NUM. 87–1 PROGR. 39.321
SCA. 1.87 PARZ. 0.000

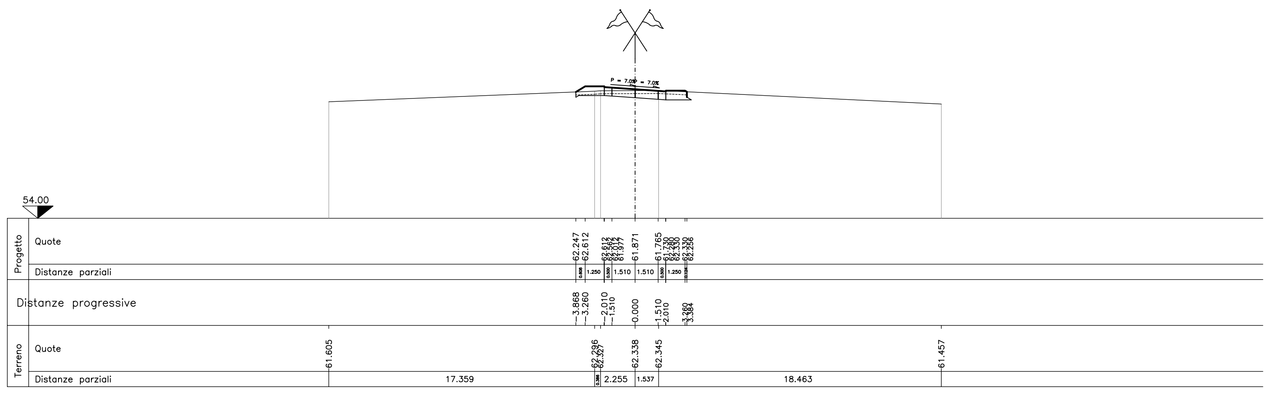

RIP. 0.74 SEZ.NUM. 87–2 PROGR. 49.764
SCA. 2.20 PARZ. 10.443

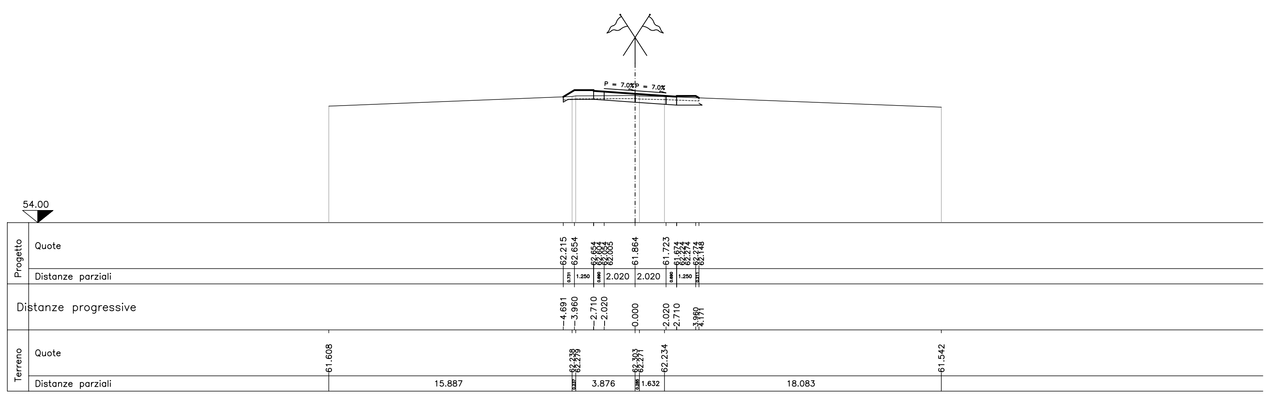

RIP. 1.09 SEZ.NUM. 87–3 PROGR. 60.000
SCA. 1.62 PARZ. 10.236

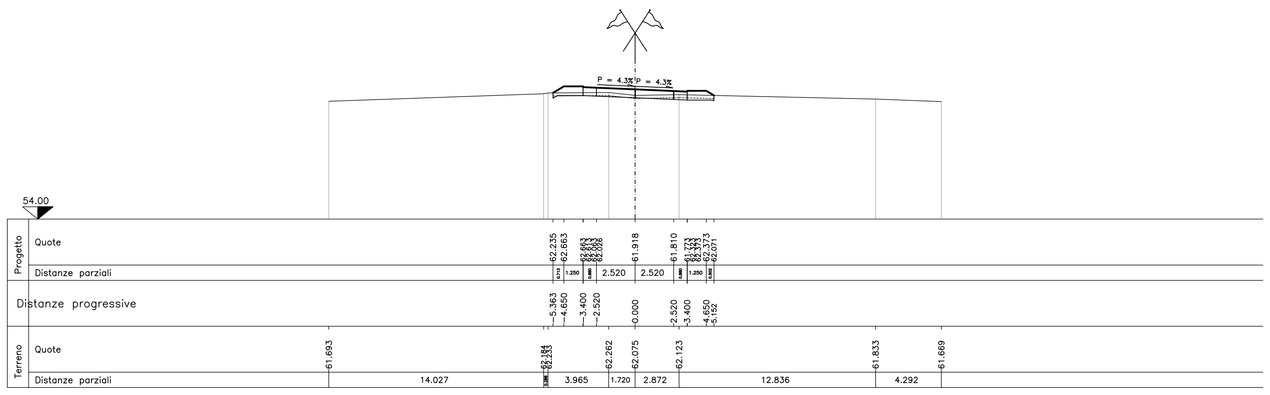

RIP. 3.52 SEZ.NUM. 87–4 PROGR. 80.000
SCA. 0.15 PARZ. 20.000

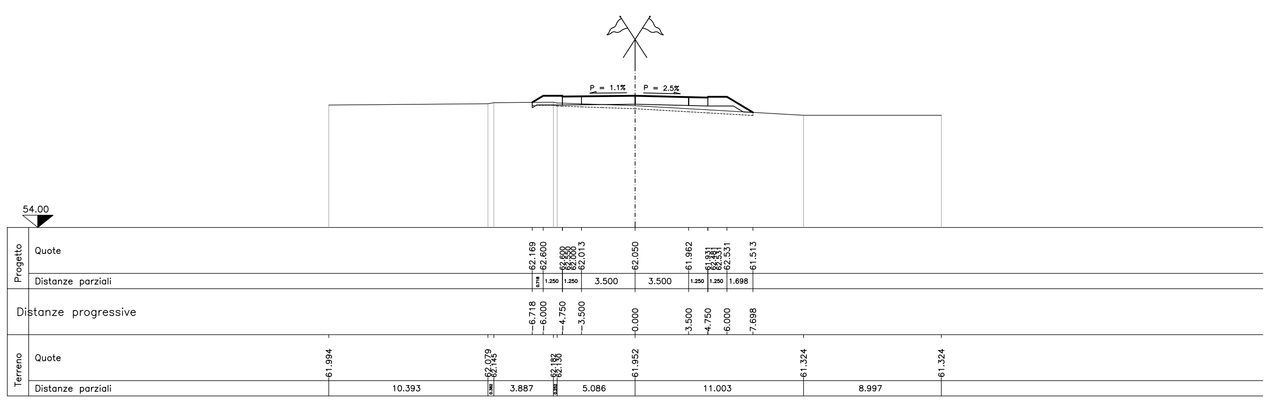

RIP. 10.37 SEZ.NUM. 87–5 PROGR. 100.000
SCA. 0.00 PARZ. 20.000

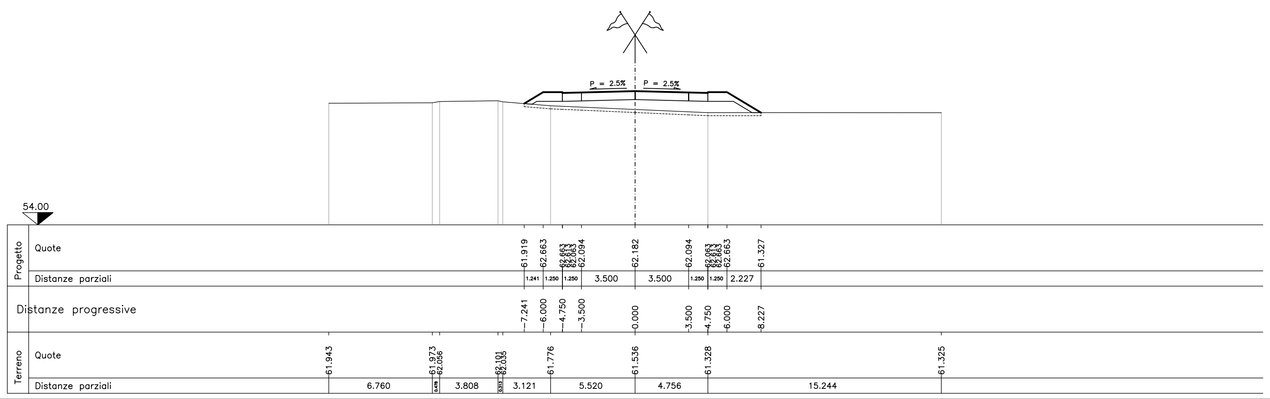

RIP. 14.58 SEZ.NUM. 87–6 PROGR. 120.000
SCA. 0.00 PARZ. 20.000

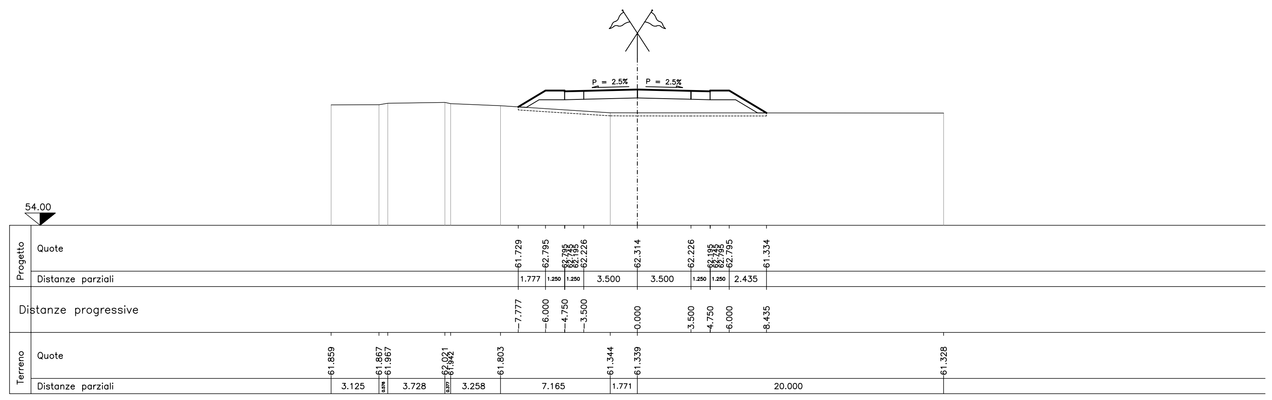

RIP. 17.37 SEZ.NUM. 87–7 PROGR. 134.814
SCA. 0.00 PARZ. 14.814

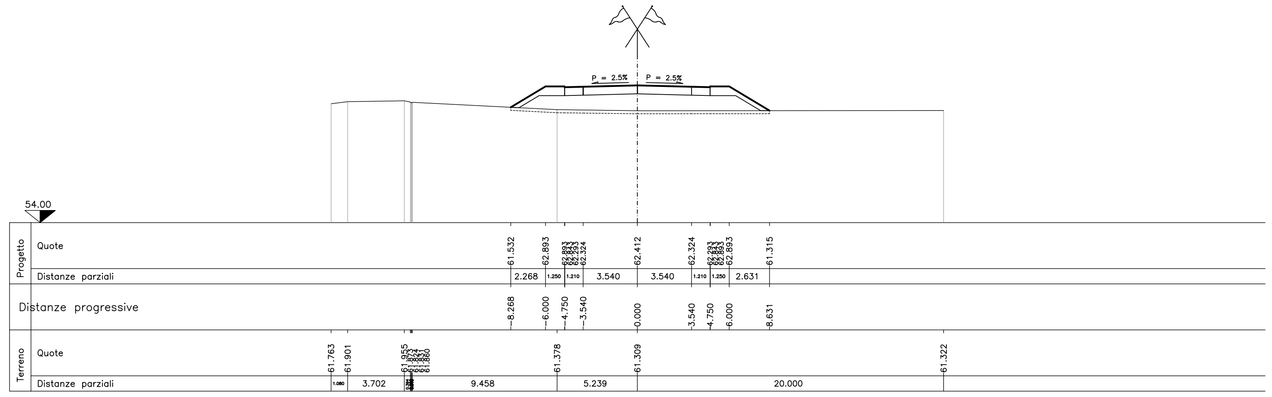

RIP. 21.00 SEZ.NUM. 87–8 PROGR. 152.338
SCA. 0.00 PARZ. 17.524

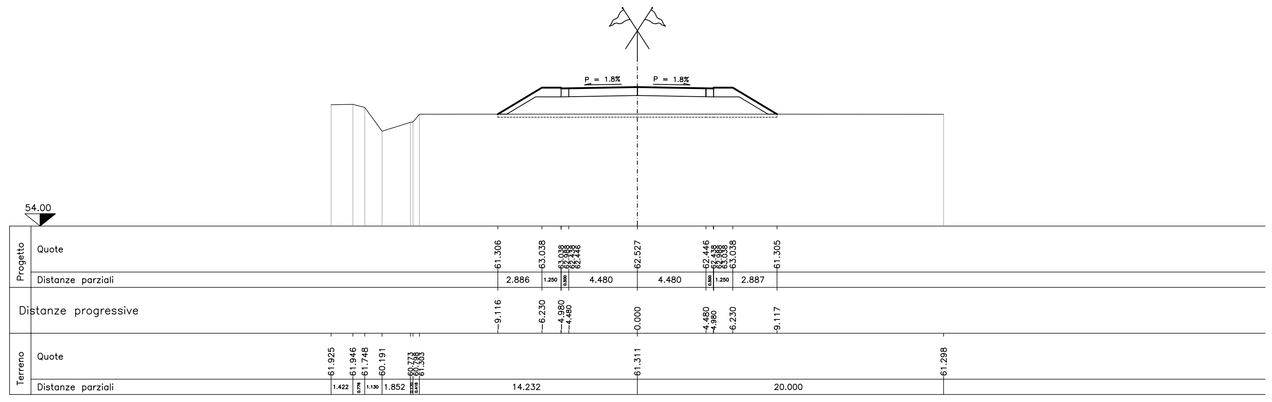

RIP. 34.03 SEZ.NUM. 87–9 PROGR. 170.309
SCA. 0.00 PARZ. 17.971

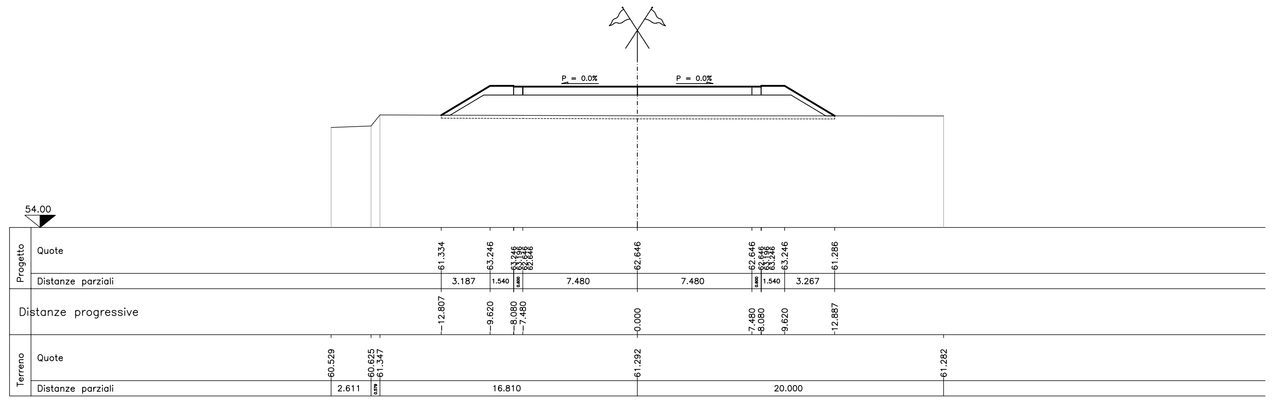

Anas SpA

DIREZIONE CENTRALE PROGETTAZIONE

S.S. N. 9 "Via Emilia"

Variante di Casalpusterlengo ed eliminazione passaggio a livello sulla SP ex S.S. N. 234

PROGETTO DEFINITIVO

CONTRIBUTI SPECIALISTICI

TECNOSTUDIO BIEFFE S.R.L. VIA MAZZETTI 7 FONTANELLATO (PR) — COMPONENTE STRADALE E STRUTTURALE; SICUREZZA COORDINAMENTO, FASAGGI DI CANTIERE, MOVIMENTAZIONE DI CAVA; RILIEVI E COMPUTAZIONE

CONSORZIO MUZZA BASSA LODIGIANA VIA NINO DALL'ORO, 4 - LODI — COMPONENTE IDRAULICA

ARCH. MADDALENA GIOIA OBELLI VIA SENATO, 45 MILANO — COMPONENTE PAESAGGISTICA ED AMBIENTALE

P I GIOVANNI PERRI VIA PRIORATO, 16 FONTANELLATO (PR) — COMPONENTE IMPIANTISTICA, TECNOLOGICA ED ILLUMINOTECNICA

CLTRA S.R.L. VIALE LOMBARDIA, 5 MILANO, IN COLLABORAZIONE CON **L.C.E. SRL** VIA DEI PLATANI, 7 OPERA — COMPONENTE TRASPORTISTICA ED ACUSTICA

I PROGETTISTI
Arch. Savino GARILLI PROVINCIA DI LODI
Iscritto all'Ordine degli Architetti della Provincia di Piacenza al n° 290

Ing. Antonio SIMONE COMUNE DI CASALPUSTERLENGO
Iscritto all'ordine degli Ingegneri della provincia di Foggia al n° 1270

IL GEOLOGO
Dott. Geol. Gianluca CANTARELLI
Iscritto all'Ordine dei Geologi dell'Emilia Romagna al n° 334
via Matteotti, 2
FIDENZA (PR)

COORDINATORE PER LA SICUREZZA IN FASE DI PROGETTAZIONE
Geom: Fiorenzo BERGAMASCHI
Iscritto all'Collegio dei Geometri della Provincia di Parma al n° 1606
via Mazzetti,
FONTANELLATO (PR)

VISTO IL RESPONSABILE DEL PROCEDIMENTO
Ing Massimo SIMONINI

DATA

PROTOCOLLO

SEZIONI TRASVERSALI ASSE 87

CODICE PROGETTO

REV.	DESCRIZIONE	DATA	VERIFICATO RESP. TECNICO	CONTROLLATO RESP. DITTA/RAPPO	APPROVATO RESP. DI SETTORE
D	RECEPIMENTO PRESCRIZIONI ISTRUTTORIA ANAS				
C	RECEPIMENTO PRESCRIZIONI CONFERENZA DEI SERVIZI	FEBBRAIO 2011			
B	VERIFICA DI OTTEMPERANZA AL DECRETO VIA	APRILE 2010			
A	PRIMA CONSEGNA PROGETTO	MARZO 2009			

Codice Elaborato		SA05	1582	Data Revisione:	REV.	FOGLIO	Scala:
				FEBBRAIO 2011	C	01 di 01	1:200

NOME FILE SA05 1582_00 ASSE 87 SEZTR.dwg