


NOTA 1: L'ESATTA POSIZIONE DELLE VARIE PERIFERICHE SARA' RIVERIFICATA, TRAMITE APPOSITO SOPRALLUOGO, CON RFI IN FASE REALIZZATIVA.

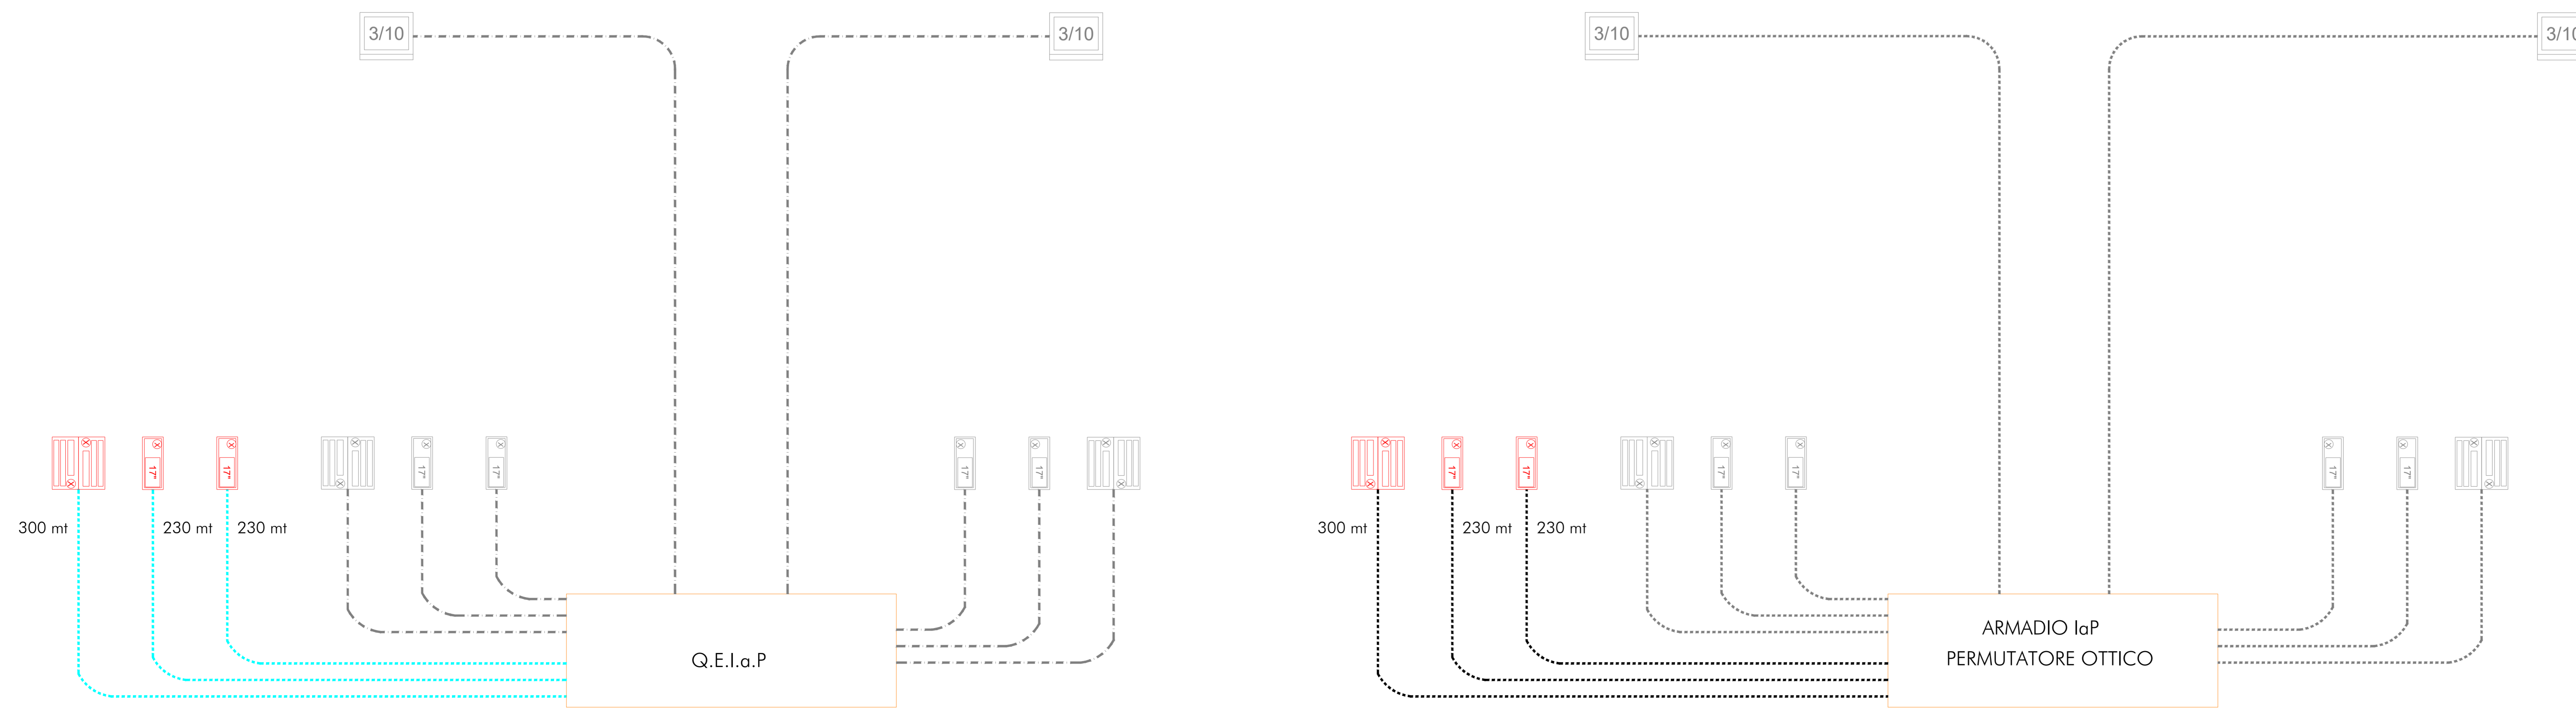

COMMITTENTE:  
 RETE FERROVIARIA ITALIANA  
 GRUPPO FERROVIE DELLO STATO ITALIANE

PROGETTAZIONE:  
 ITALFERR  
 GRUPPO FERROVIE DELLO STATO ITALIANE

DIRETTRICE FERROVIARIA MESSINA-CATANIA-PALERMO  
 NODO DI CATANIA

U.O. TECNOLOGIE SUD

PROGETTO DEFINITIVO

INTERRAMENTO LINEA PER IL PROLUNGAMENTO DELLA PISTA DELL'AEROPORTO DI FONTANAROSSA E PER LA MESSA A STI DEL TRATTO DI LINEA INTERESSATO  
 MACROFASE FUNZIONALE 1  
 LOTTO 1.1  
 IMPIANTI DI TELECOMUNICAZIONI  
 IMPIANTI DI DIFFUSIONE SONORA  
 STAZIONE DI FONTANAROSSA - MACROFASE 1 - LOTTO 1.1

SCALA:  
 -:-

COMMESSA	LOTTO	FASE	ENTE	TIPO DOC.	OPERA/DISCIPLINA	PROGR.	REV.
RS3H	11	D	67	DIX	IP0000	001	B

Rev.	Descrizione	Redatto	Data	Verificato	Data	Approvato	Data	Autorizzato Data
A	Emissione esecutiva	A. SCAVO	Genno 2020	P. ANSUNI	Genno 2020	S. VANFORI	Genno 2020	A. PRESTA Marzo 2020
B	Emissione esecutiva	A. SCAVO	Marzo 2020	P. ANSUNI	Marzo 2020	S. VANFORI	Marzo 2020	