


VERIFICHE VISIBILITA'

SCALA 1:500

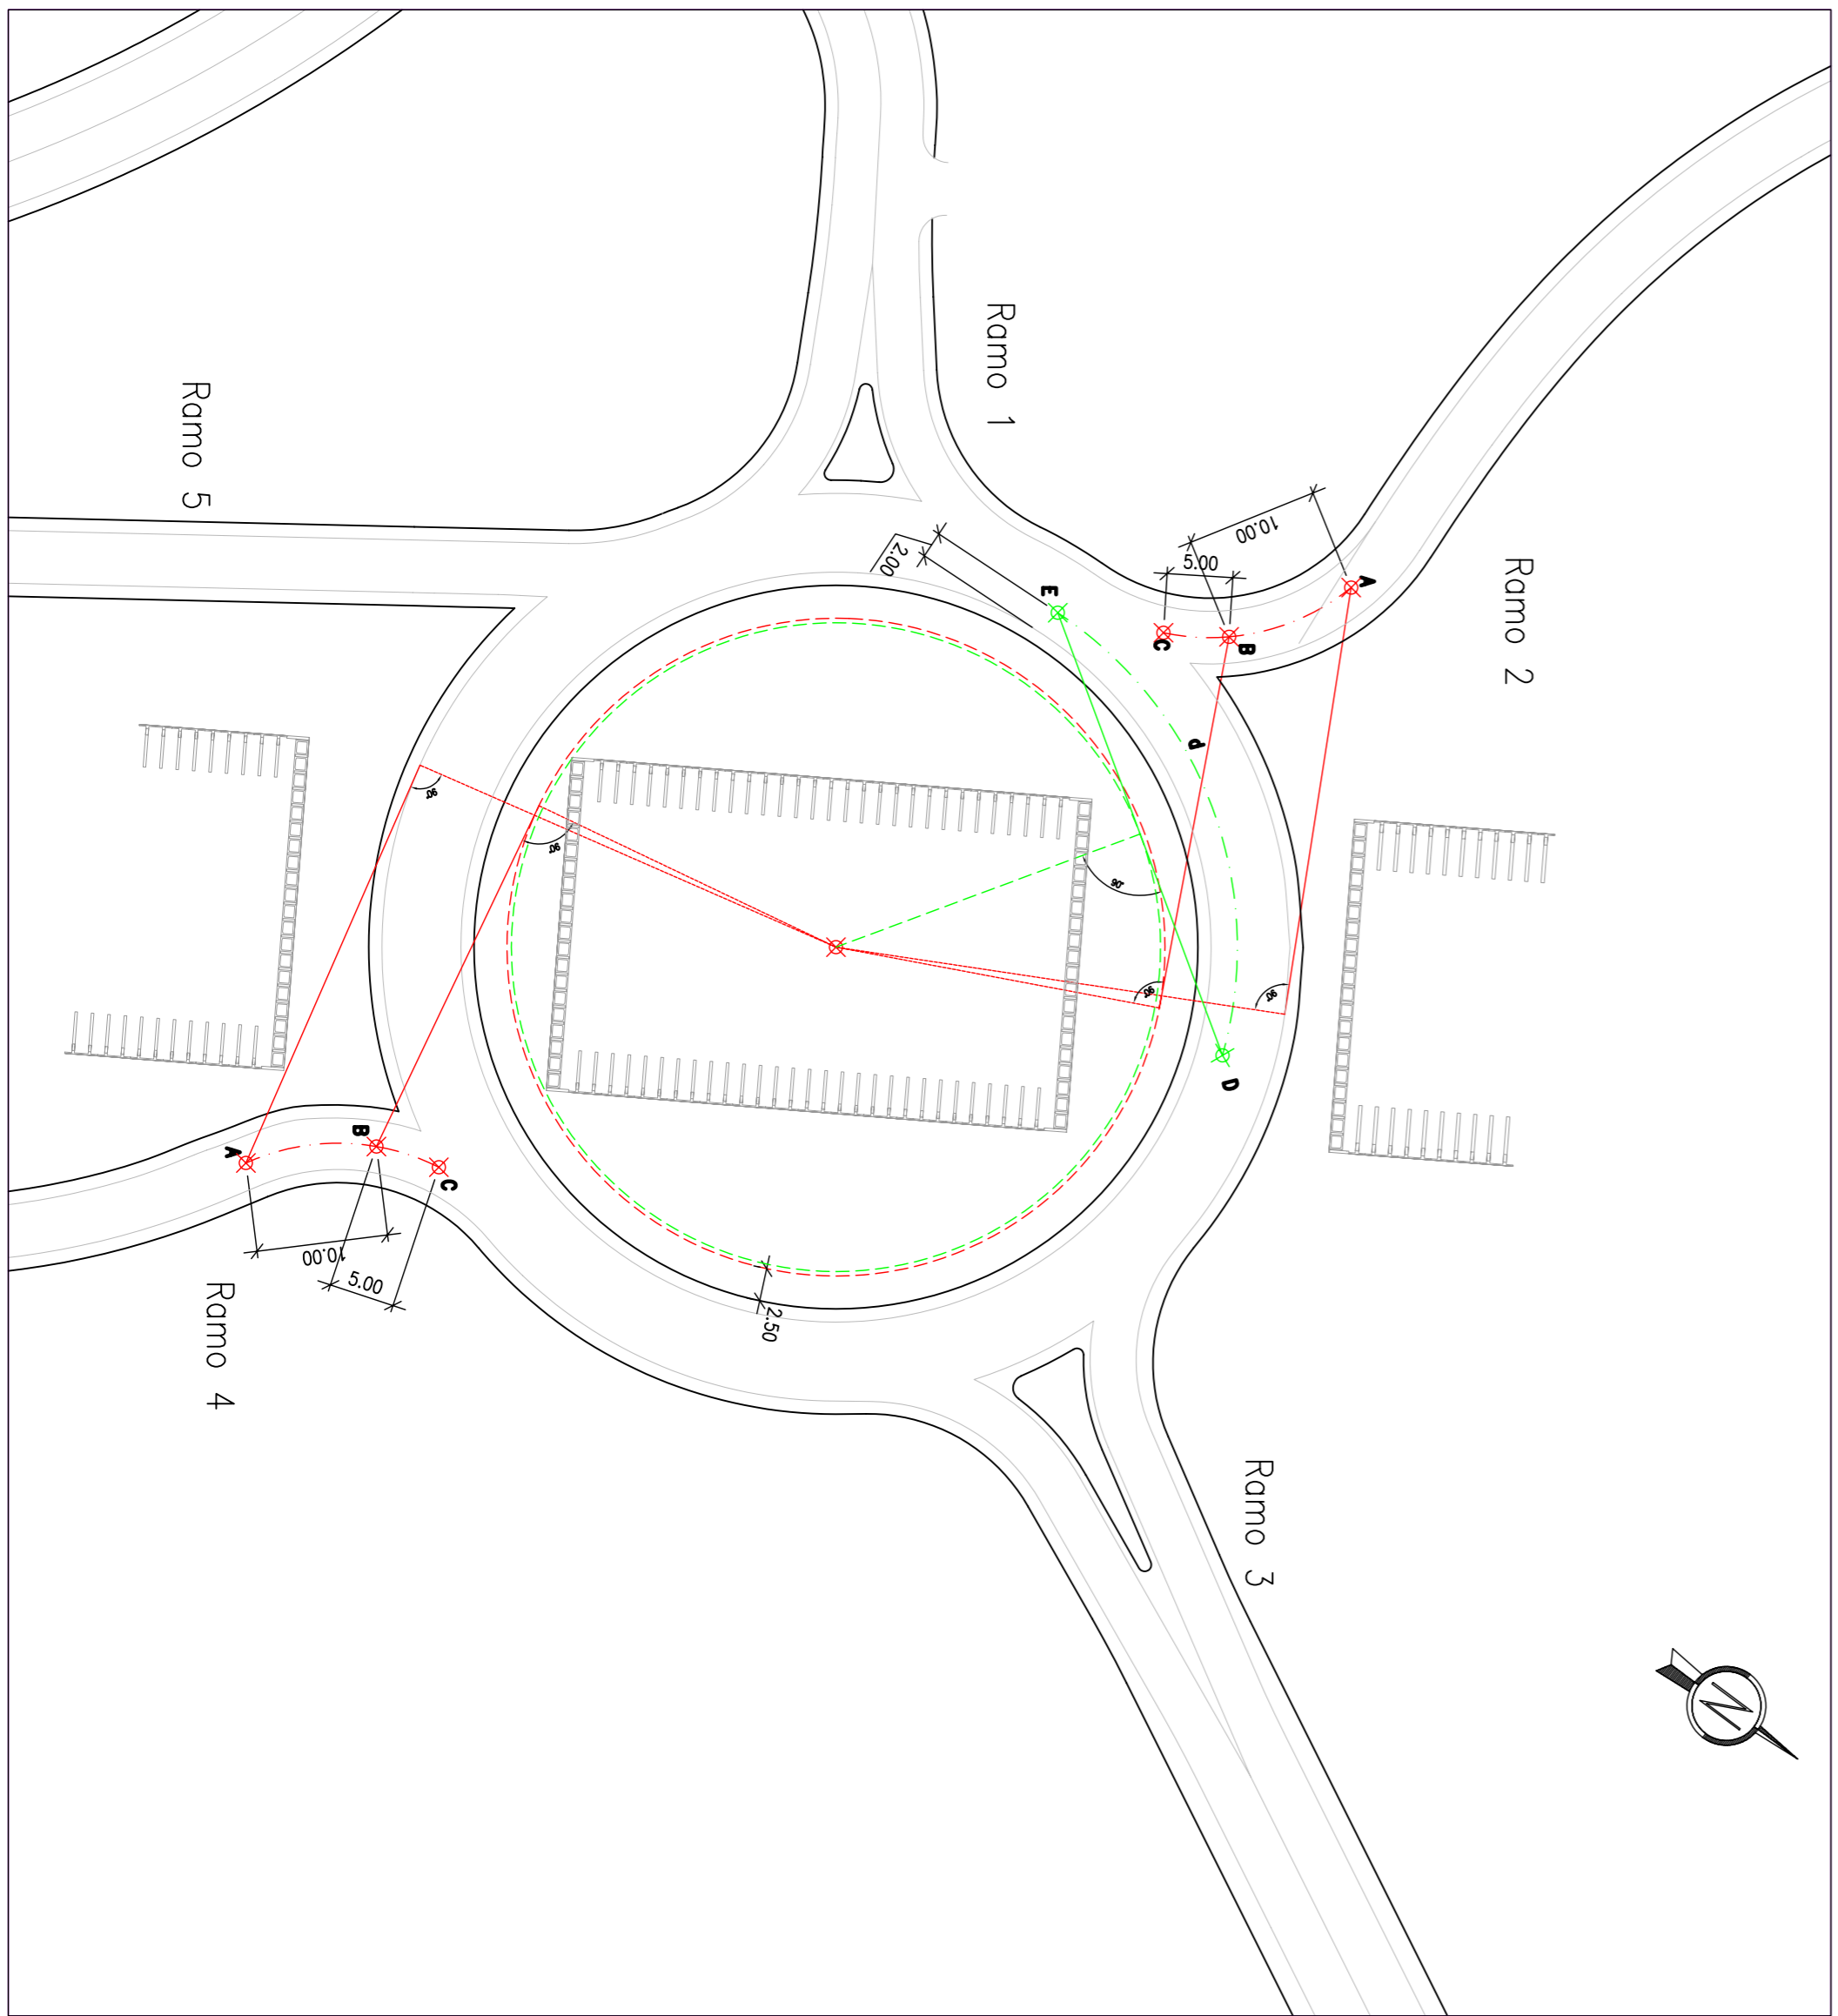

Le verifiche di visibilità sulle rampe di ingresso e della geometria di deflessione delle tratte, in ingresso e uscita, sono state condotte secondo i dettami del paragrafo 4.6 del DM 19.4.06 (in rosso e in blu).
 Le verifiche di visibilità per i veicoli che percorrono le tratte con raggio maggiore di 50m sono state condotte in accordo alla norma FH4-RD-00-67 (in verde).
 La velocità di progetto di percorrenza delle tratte è fissata in 35km/h, da cui si calcola una distanza di arresto di d=38.4m, poiché le tratte sono tutte in piano.

TABELLA COORDINATE




Anas Spa

DIREZIONE CENTRALE PROGETTAZIONE

S.S. N. 9 "Via Emilia"
 Variante di Casalpusterleno ed eliminazione
 passaggio a livello sulla SP ex S.S. N. 234

PROGETTO DEFINITIVO

CONTRIBUTI SPECIALISTICI	CONTRIBUTI SPECIALISTICI	PROGETTISTI

PLANIMETRIA ROTATORIA R001

VERIFICA RESPONSABILE DEL PROCEDIMENTO	DATA	PROTOCOLLO	
Ing Massimo SIMONINI			
<p>SA06 1601</p>			
DATA REVISIONE:	REVISIONE:	FOGLIO:	SCALA:
MARZO 2009	A	01	1:500