


TIPOLOGICO SOLLEVAMENTO ACQUE

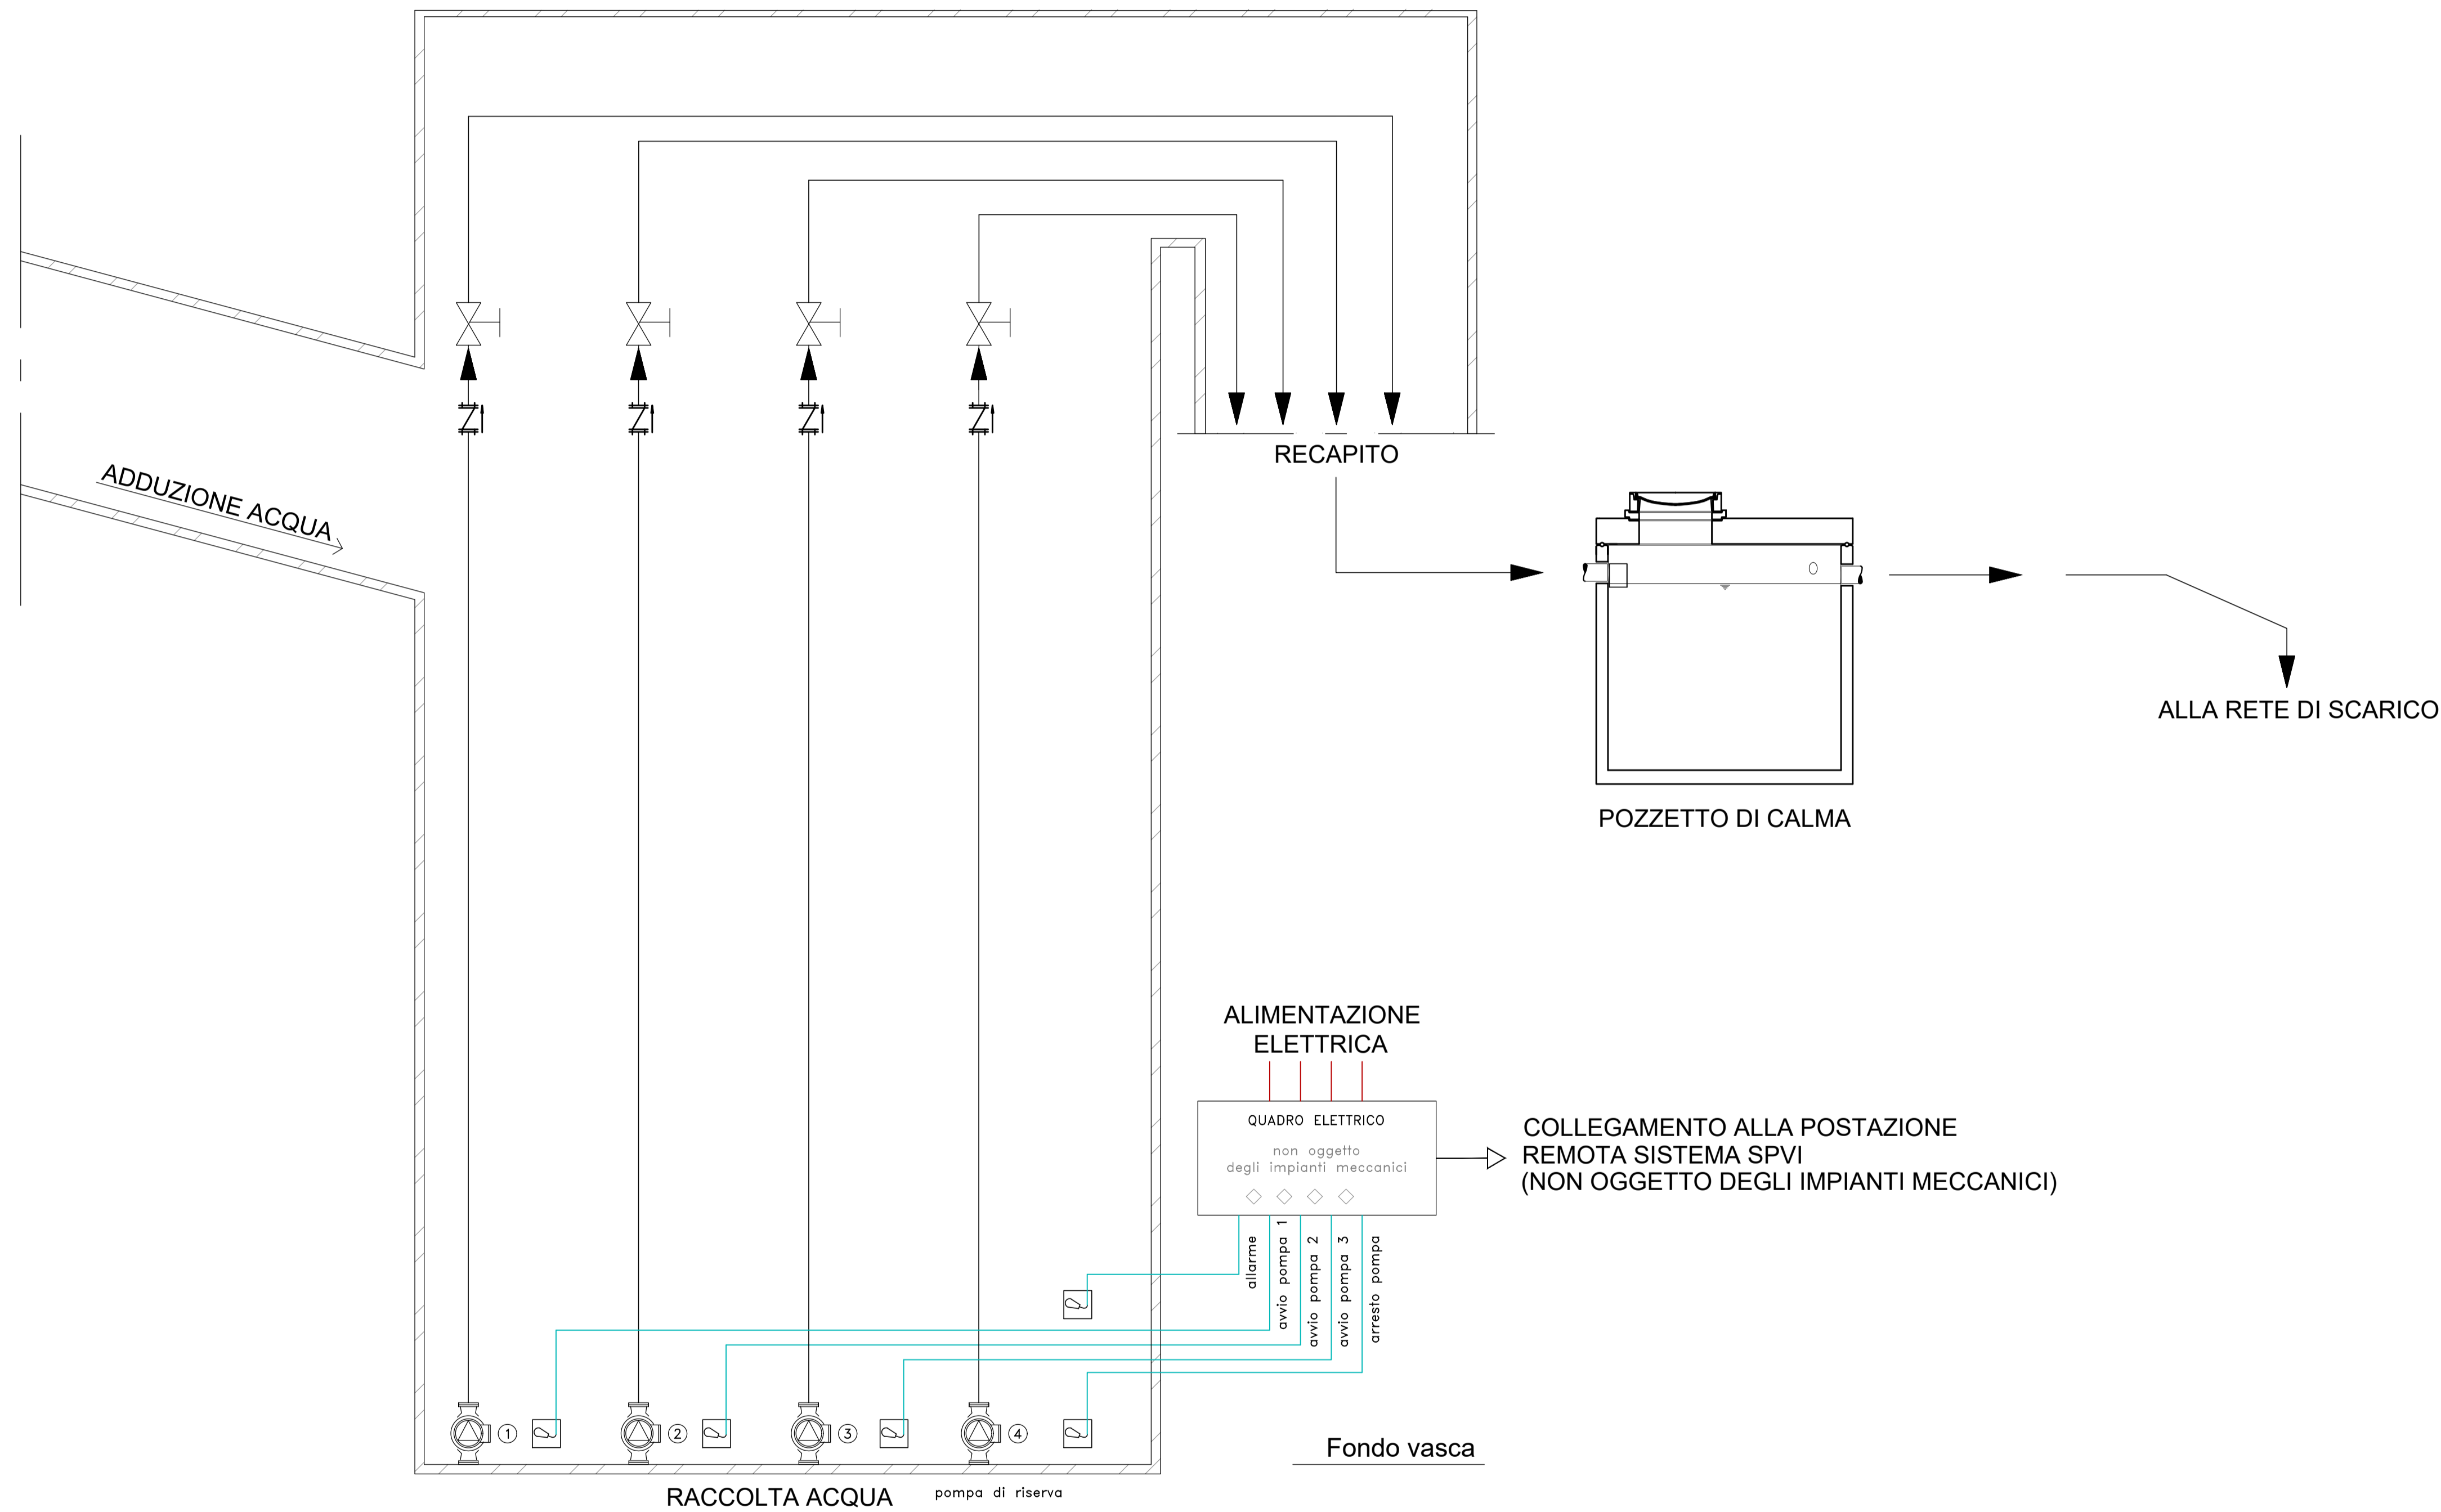

LEGENDA	
Elemento	Descrizione
Ⓜ	Elettropompa centrifuga sommergibile
ZI	Valvola di ritegno a sfera mobile
G	Galleggiante
∞	Clapet
∞+	Saracinesca di intercettazione

NOTE
 Lo schema elettrico non è oggetto del progetto degli impianti meccanici

COMMITTENTE:

 RETE FERROVIARIA ITALIANA
 GRUPPO FERROVIE DELLO STATO ITALIANE

PROGETTAZIONE:

 GRUPPO FERROVIE DELLO STATO ITALIANE

DIRETTRICE FERROVIARIA MESSINA-CATANIA-PALERMO
 NODO DI CATANIA

U.O. IMPIANTI INDUSTRIALI E TECNOLOGICI

PROGETTO DEFINITIVO

INTERRAMENTO LINEA PER IL PROLUNGAMENTO DELLA PISTA
 DELL'AEROPORTO DI FONTANAROSSA E PER LA MESSA A STI DEL
 TRATTO DI LINEA INTERESSATO.

MACROFASE FUNZIONALE 1
 LOTTO 02

FA03 - Impianti meccanici
 Sollevamento acque - Schema funzionale

SCALA:
 - : -

COMMESSA	LOTTO	FASE	ENTE	TIPO DOC.	OPERA/DISCIPLINA	PROGR.	REV.
RS3H	02	D	17	DX	IT0102	001	A

Rev.	Descrizione	Redatto	Data	Verificato	Data	Approvato	Data	Autorizzato Data
A	Emissione esecutiva	F.BUTTICCI	Gennaio 2020	M.DAMIANI	Gennaio 2020	S.VANFIORI	Gennaio 2020	A.FALASCHI Gennaio 2020

File: RS3H.0.2.D.17.DX.IT.01.0.2.001.A.DWG n. Elab.: 17_23