



FABBRICATO FA08

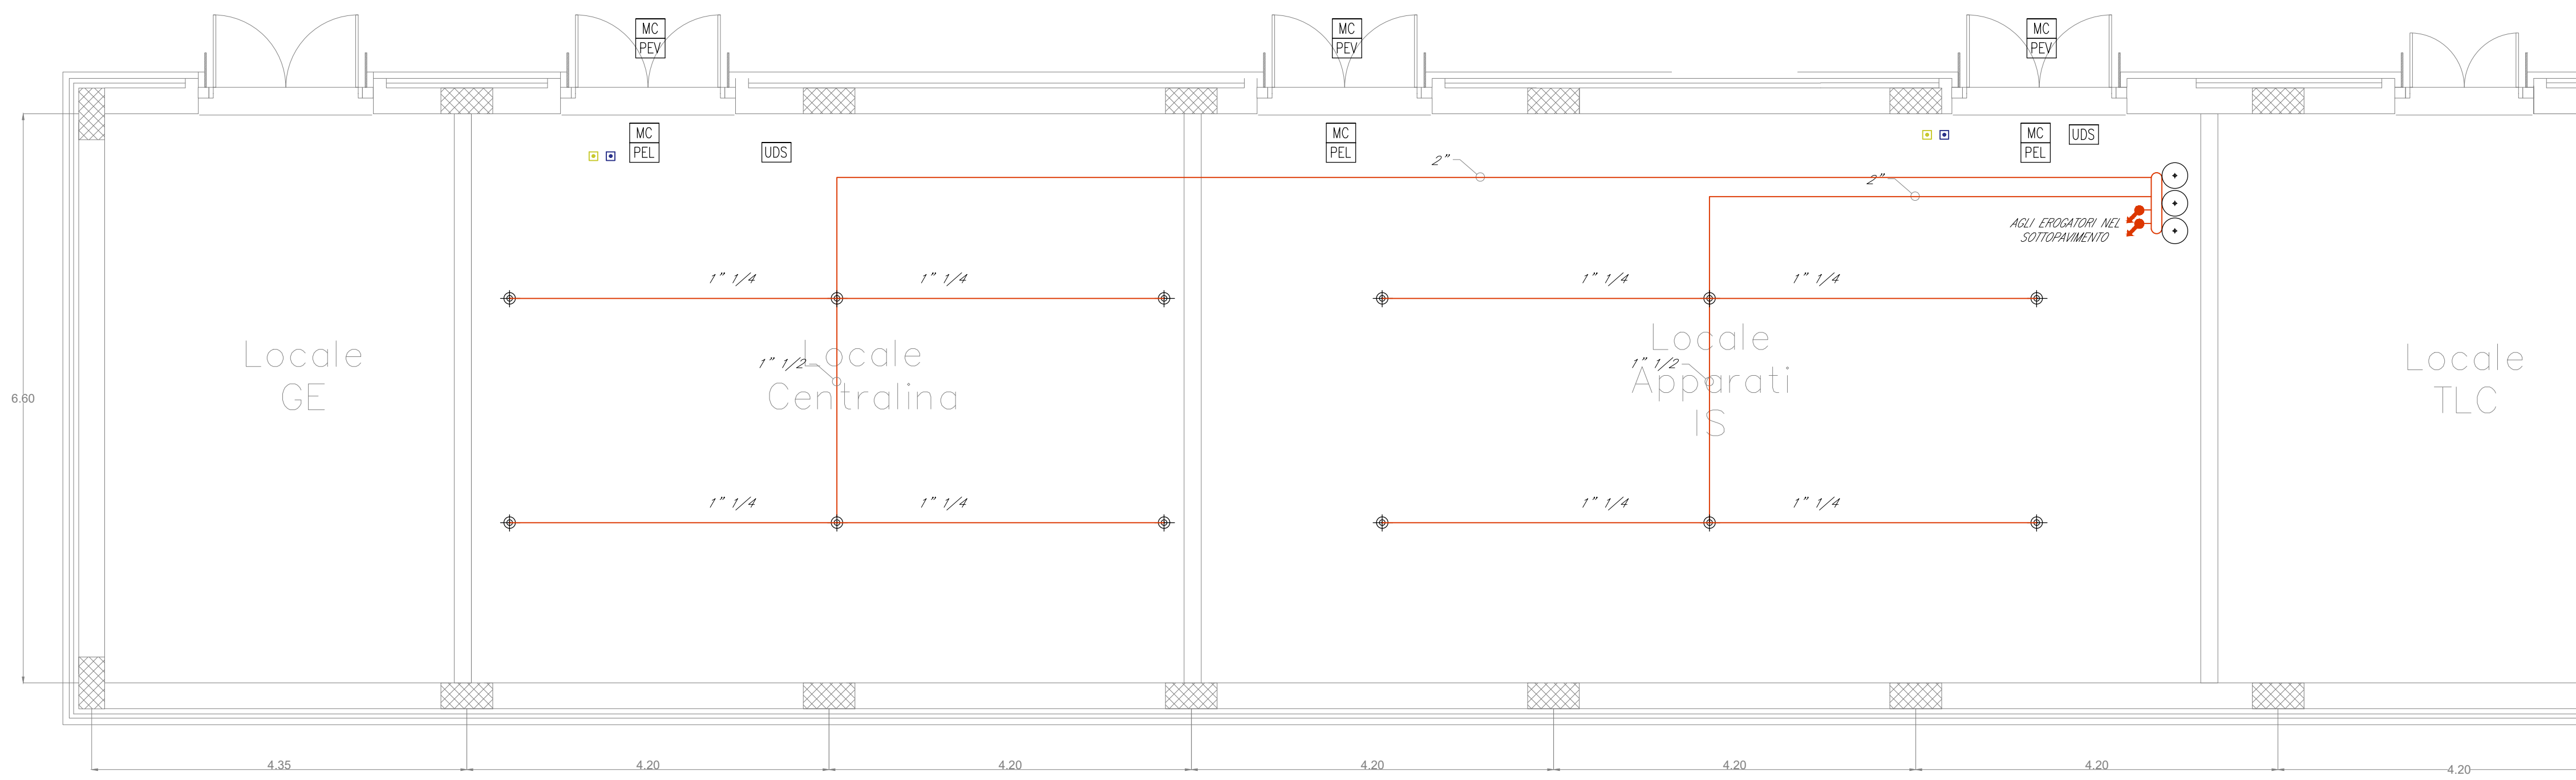

LAYOUT IMPIANTO AUTOMATCO SPEGNIMETO INCENDI A GAS – AMBIENTE

LEGENDA	
Elemento	Descrizione
MC	Modulo di comando
PEV	Targa ottica/acustica "Vietato entrare"
PEL	Targa ottica/acustica "Evacuare locale"
UDS	Unità di spegnimento
■	Pulsante scarica manuale
■	Pulsante arresto scarica
⊕	Erogatore
⊙	Bombole gas estinguente
○	Collettore
—	Tubazione gas

FABBRICATO FA08

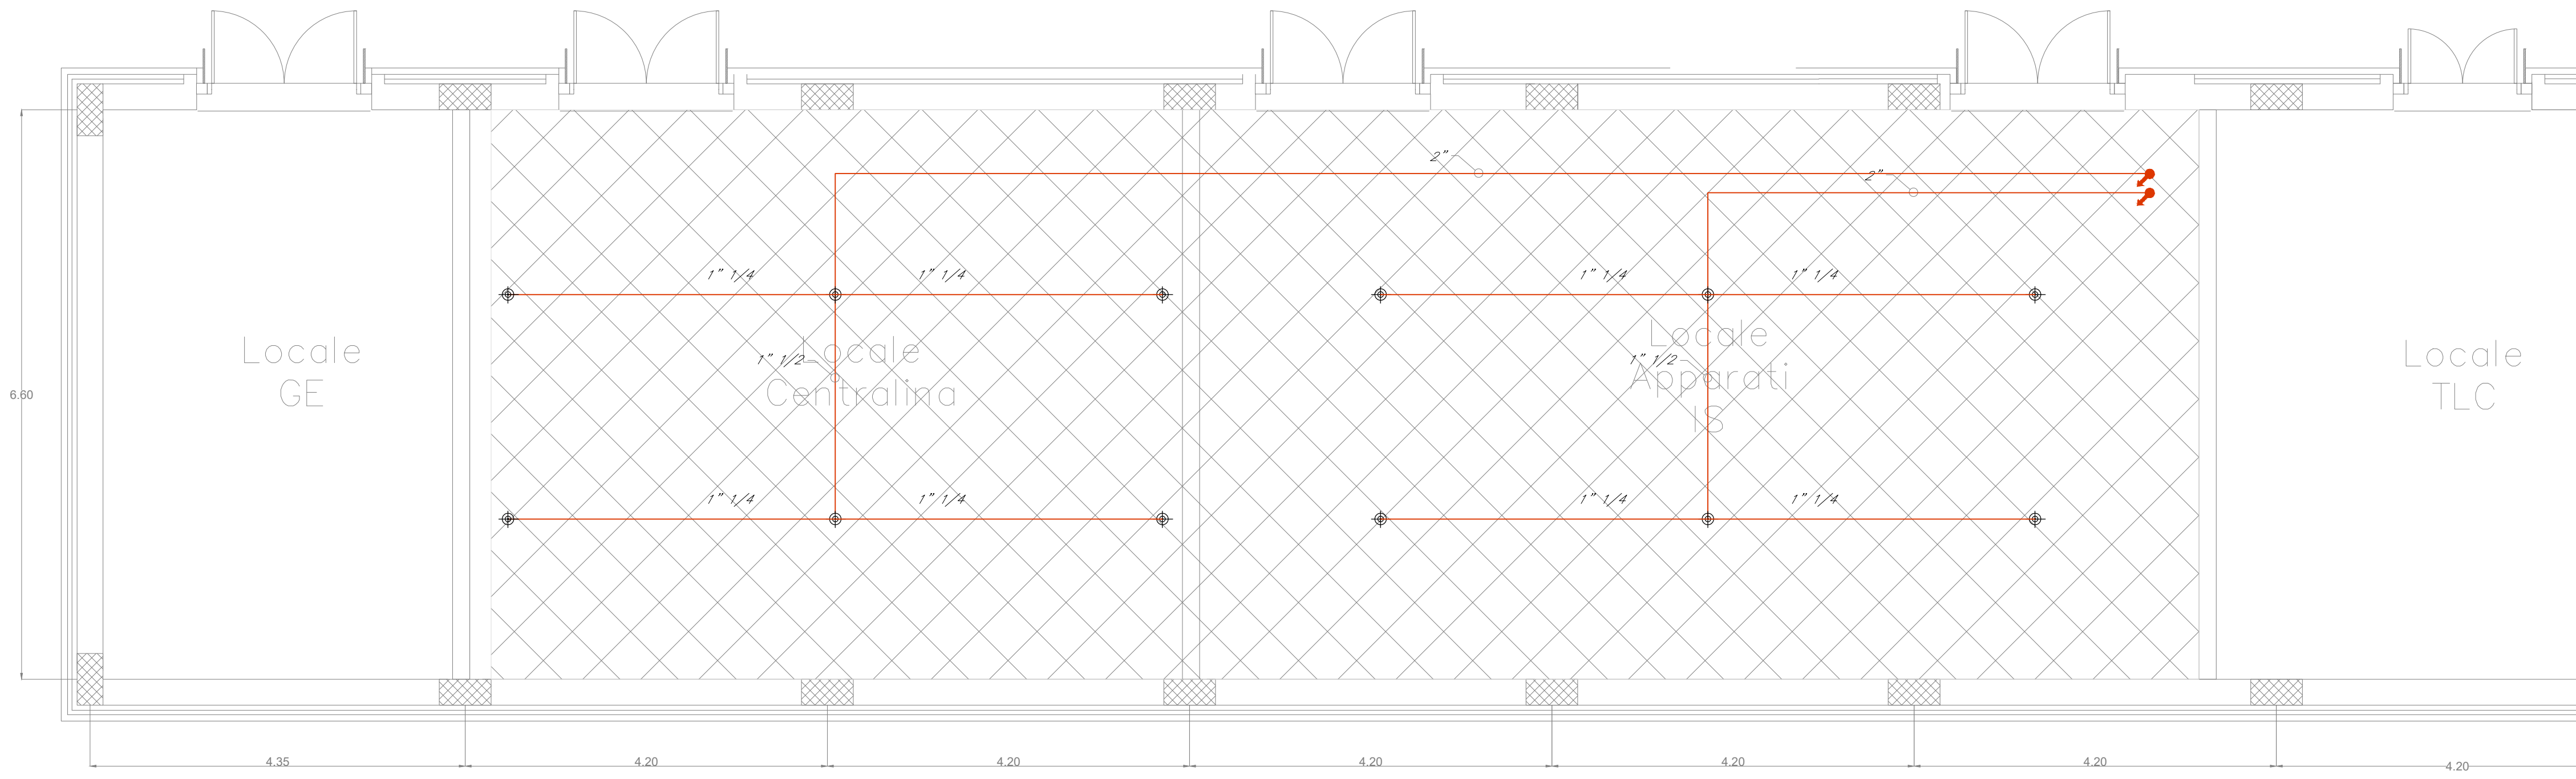

LAYOUT IMPIANTO AUTOMATCO SPEGNIMETO INCENDI A GAS – SOTTOPAVIMENTO

COMMITTENTE:



PROGETTAZIONE:



DIRETTRICE FERROVIARIA MESSINA-CATANIA-PALERMO
NODO DI CATANIA

U.O.IMPIANTI INDUSTRIALI E TECNOLOGICI

PROGETTO DEFINITIVO

INTERRAMENTO LINEA PER IL PROLUNGAMENTO DELLA PISTA
DELL'AEROPORTO DI FONTANAROSSA E PER LA MESSA A STI DEL
TRATTO DI LINEA INTERESSATO.
MACROFASE FUNZIONALE 1
LOTTO 02

FA08+FA09 - Impianti Safety
Impianto Spegnimento Incendi a Gas - Layout

SCALA:

1:50

COMMESSA	LOTTO	FASE	ENTE	TIPO DOC.	OPERA/DISCIPLINA	PROGR.	REV.
RS3H	02	D	17	PB	A10504	001	A

Rev.	Descrizione	Redatto	Data	Verificato	Data	Approvato	Data	Autorizzato Data
A	Emissione esecutiva	F.BUTTICCI	Gennaio 2020	M.DAMIANI	Gennaio 2020	S.VANFIORI	Gennaio 2020	A.FALASCHI Gennaio 2020

File: RS3H.0.2.D.17.PB.A1.05.0.4.001.A.DWG

n. Elab.: 17_58