



FABBRICATO FA08

HL= 3.30

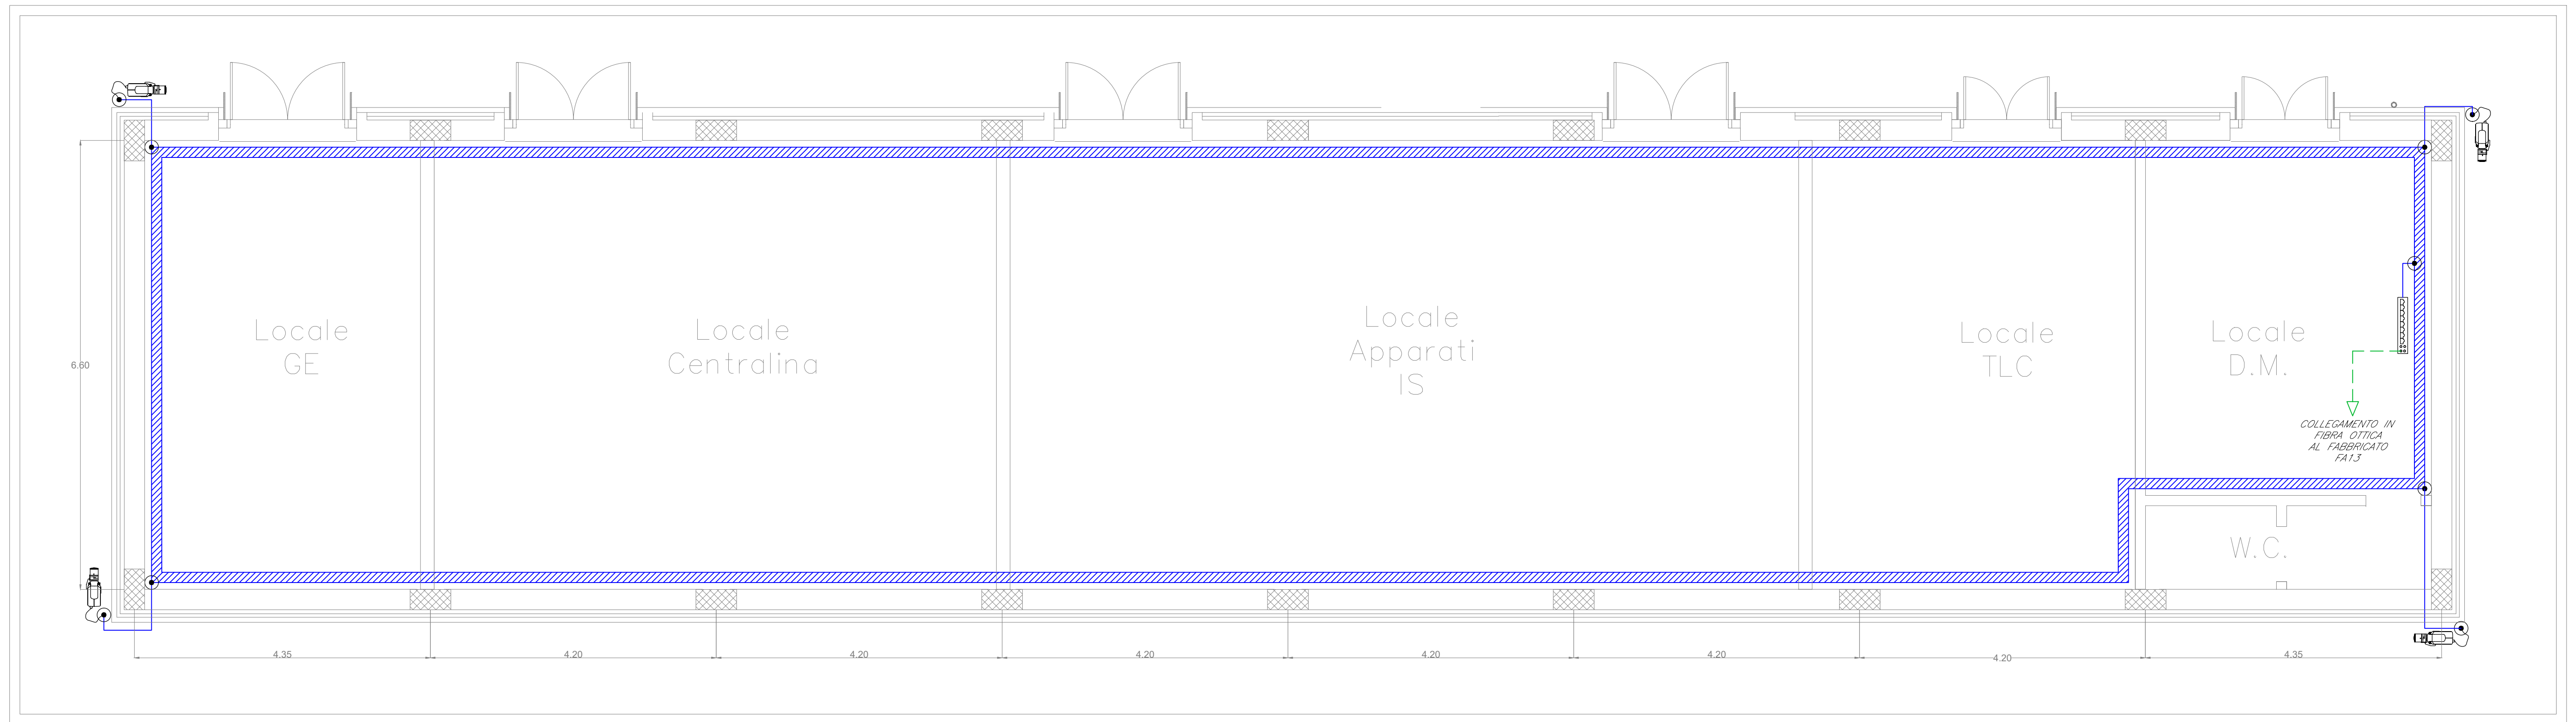

LAYOUT IMPIANTO TVCC

FABBRICATO FA09
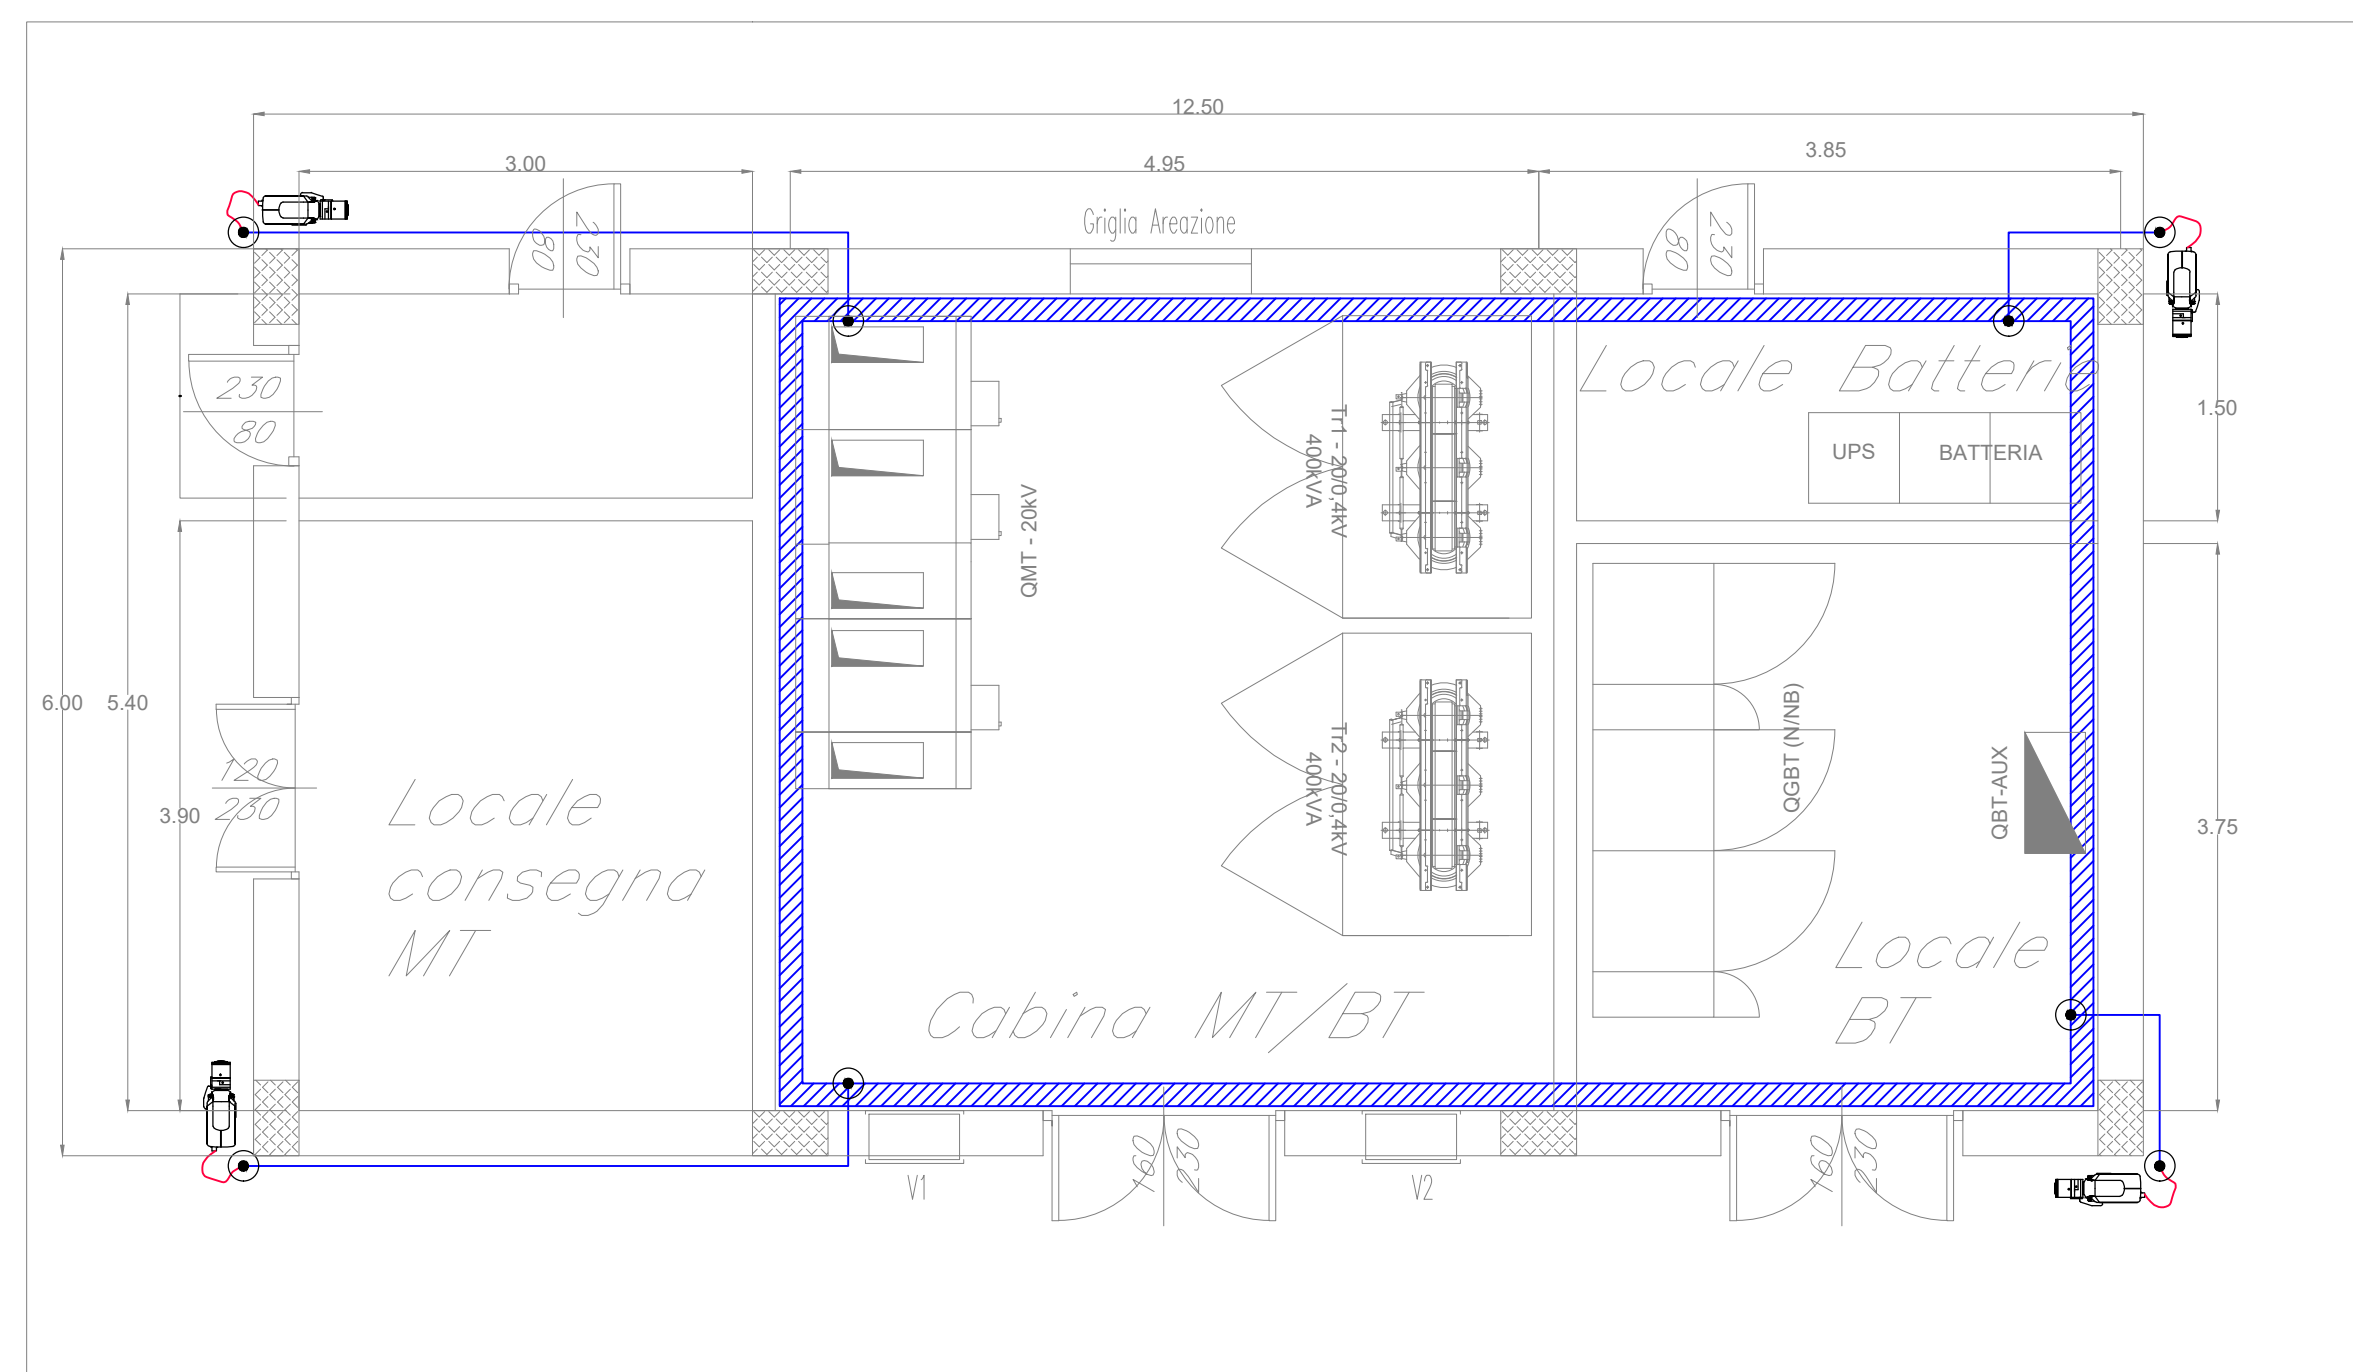
$$HL = 3.30$$


LAYOUT IMPIANTO TVCC

LEGENDA	
Elemento	Descrizione
	Centrale TVCC
	Switch per alimentazione e segnale telecamera - Tecnologia PoE
	Telecamera fissa installata a parete con protezione antivandalo
	Scatola di derivazione

TABELLA ELEMENTI	
Elemento	Caratteristiche
	Tubo in PVC DN25
	Canala 100 x 60 mm LOOP Ambiente e Controsoffitto in comune con tutti gli impianti a correnti deboli

TABELLA CAVI		
Elemento	Tipologia	Servizio
-----	FTP Cat.6a-Sch. AWG 4x(2x24)	Alimentazione e Segnale
-----	Fibra Ottica Multimodale 4 fibre 50/125 micron	Segnale

NOTE

1. I cavi di alimentazione delle telecamere saranno posati all'interno di una canalina portacavi comune a tutti gli impianti a correnti deboli;
2. In corrispondenza di tutti i punti in cui le condutture attraversano pareti o solai di locali compartimentati al fuoco, saranno installati setti tagliafuoco di tipo certificato atti a ripristinare la resistenza prescritta per il compartimento.

COMMITTENTE:



PROGETTAZIONE:



**DIRETTRICE FERROVIARIA MESSINA-CATANIA-PALERMO
NODO DI CATANIA**

U.O.IMPIANTI INDUSTRIALI E TECNOLOGICI

PROGETTO DEFINITIVO

**INTERRAMENTO LINEA PER IL PROLUNGAMENTO DELLA PISTA
DELL'AEROPORTO DI FONTANAROSSA E PER LA MESSA A STI DEL
TRATTO DI LINEA INTERESSATO.**

MACROFASE FUNZIONALE 1
LOTTO 02

FA08+FA09 - Impianti Security
Impianto TVCC - Layout

CALA:

: 50

COMMESSA	LOTTO	FASE	ENTE	TIPO DOC.	OPERA/DISCIPLINA	PROGR.	REV.
----------	-------	------	------	-----------	------------------	--------	------

R	S	3	H	0	2	D	1	7	P	B	A	N	0	5	0	2	0	0	1	A
---	---	---	---	---	---	---	---	---	---	---	---	---	---	---	---	---	---	---	---	---

[illegible]

File: RS3H.0.2.D.17.PB.AN.05.0.2.001.A.DWG

Elab.: 17_62