


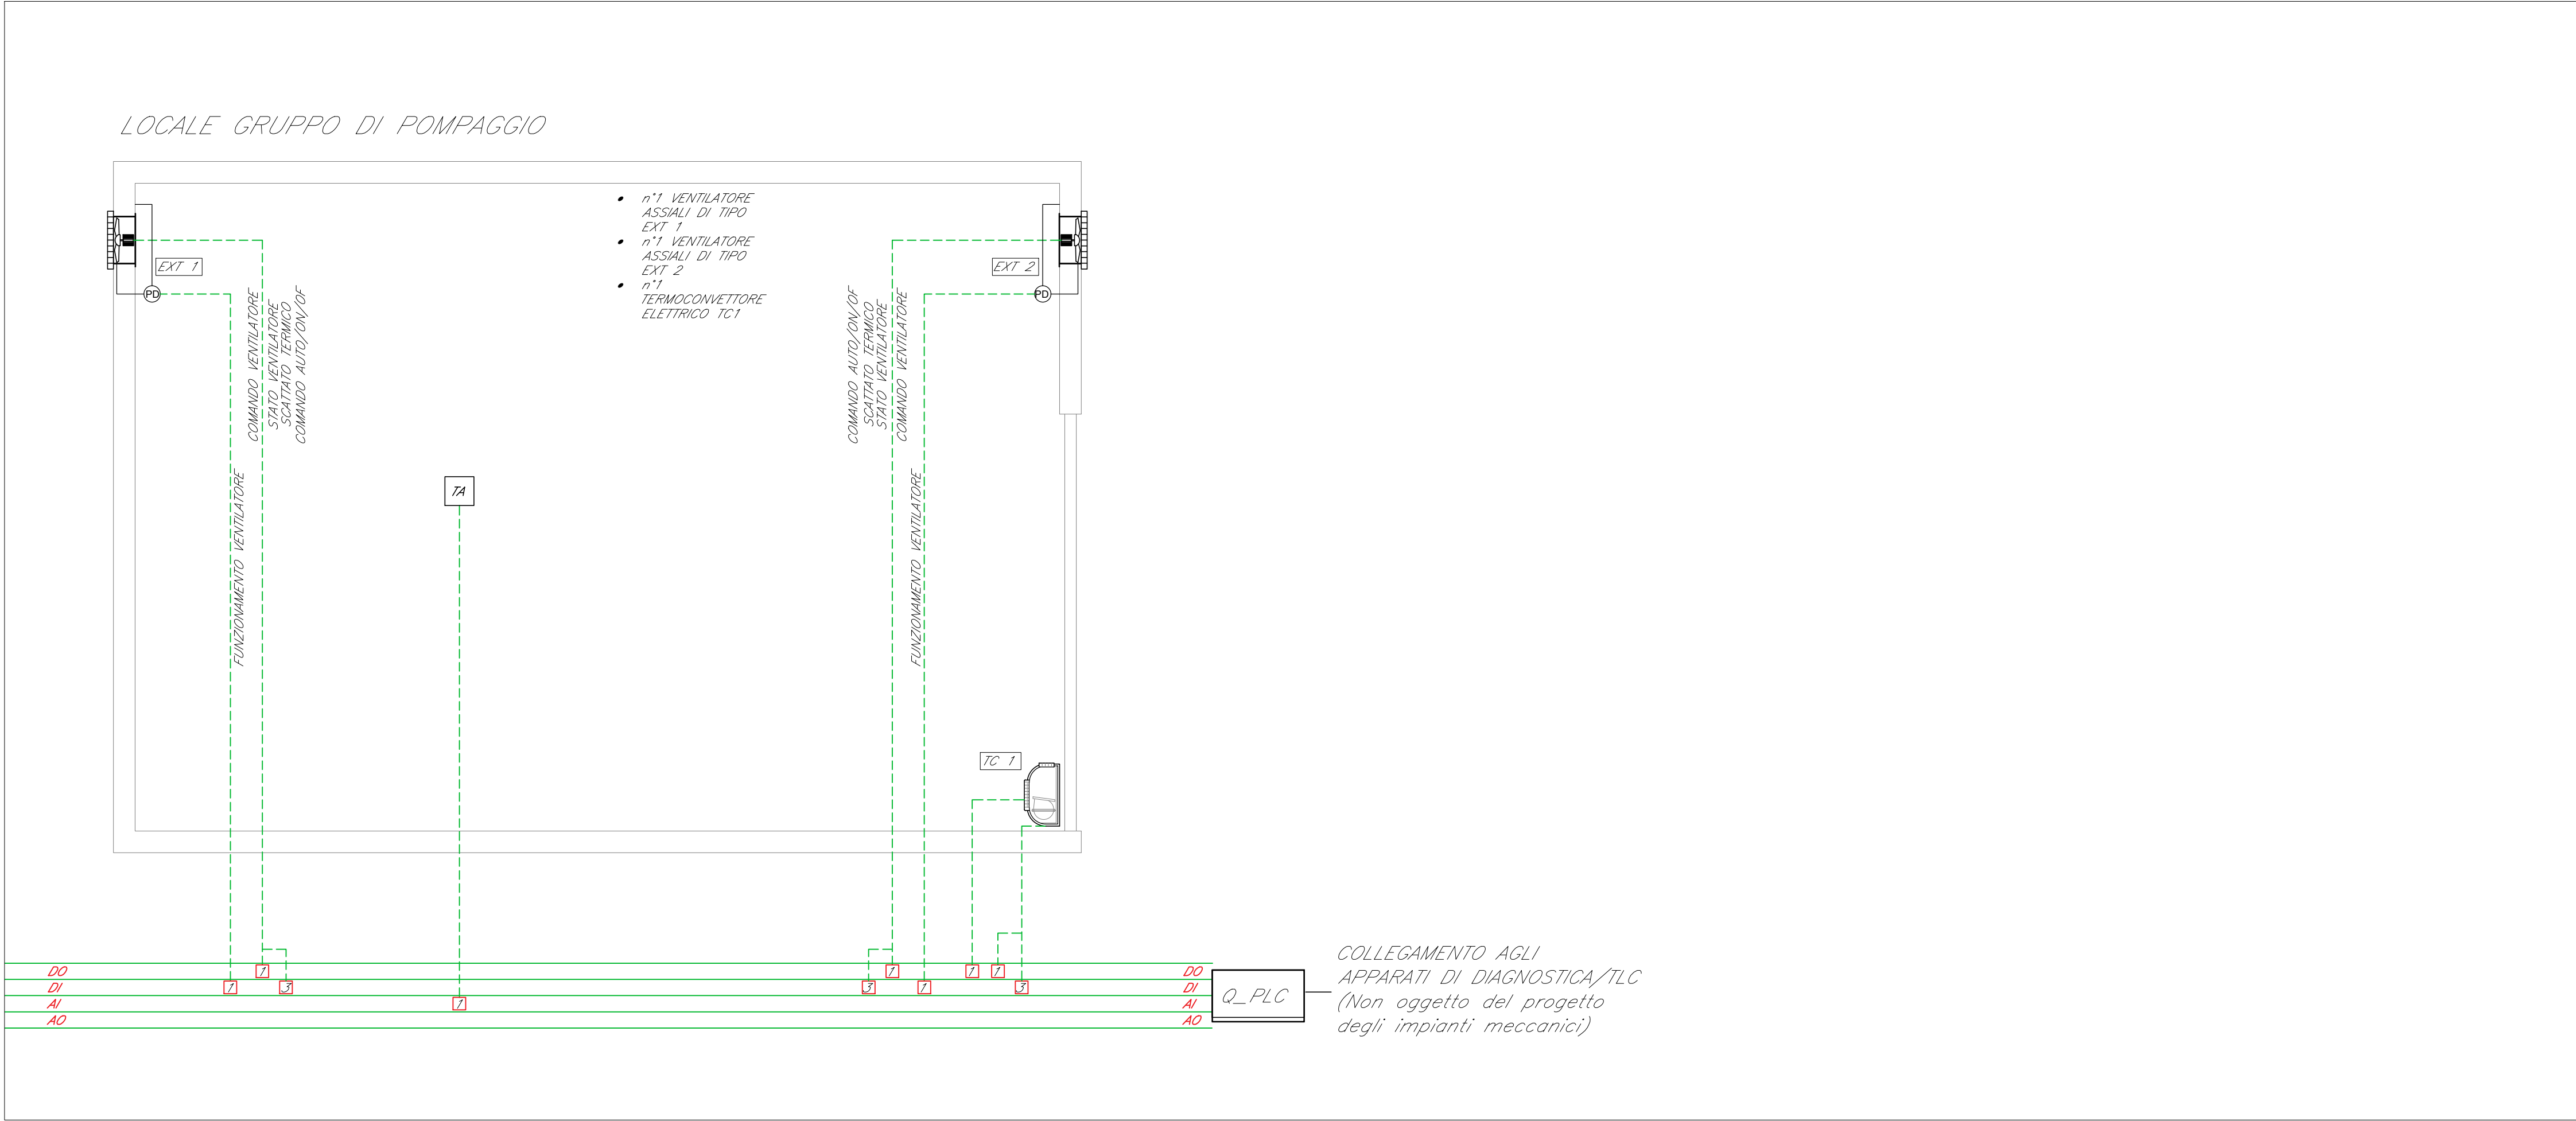

Elemento	Descrizione	
	EXT 1	Ventilatore assiale; portata = 3000 m³/h
	EXT 2	Ventilatore assiale; portata = 2000 m³/h
	-	Termostato ambiente
	TC 1	Termoconvettore elettrico - P = 2000 W

COMMITTENTE:



PROGETTAZIONE:



DIRETTRICE FERROVIARIA MESSINA-CATANIA-PALERMO
NODO DI CATANIA

U.O.IMPIANTI INDUSTRIALI E TECNOLOGICI

PROGETTO DEFINITIVO

INTERRAMENTO LINEA PER IL PROLUNGAMENTO DELLA PISTA
DELL'AEROPORTO DI FONTANAROSSA E PER LA MESSA A STI DEL
TRATTO DI LINEA INTERESSATO.
MACROFASE FUNZIONALE 1
LOTTO 02

FA14 - Impianti meccanici
HVAC - Schema Funzionale

SCALA:
— : —

COMMESSA

LOTTO

FASE

ENTE

TIPO DOC.

OPERA/DISCIPLINA

PROGR.

REV.

RS3H

02

D

17

DX

IT0903

001

A

Rev.	Descrizione	Redatto	Data	Verificato	Data	Approvato	Data	Autorizzato Data
A	Emissione esecutiva	F.BUTTICCI	Gennaio 2020	M.DAMIANI	Gennaio 2020	S.VANFIORI	Gennaio 2020	A.FALASCHI


A.FALASCHI
Responsabile Tecnico
Ufficio Tecnico
Firma Autografa

File: RS3H.0.2.D.17.DX.IT.09.0.3.001.A.DWG

n. Elab.: 17_113